



**Российская Федерация**  
**АДМИНИСТРАЦИЯ**  
**Белореченского городского поселения**  
**Усольского муниципального района Иркутской области**

**ПОСТАНОВЛЕНИЕ**

От 03 сентября 2026 года

№ 686

р.п. Белореченский

**Об установлении публичного сервитута**

В соответствии со статьями 11, 23, 39.37, Земельного кодекса РФ, статьей 3.6 Федерального закона от 25 октября 2001 года № 137-ФЗ «О введении в действие Земельного кодекса Российской Федерации», пункта 21 части 1, части 15.1 статьи 32 Федерального закона от 13 июля 2015 года № 218-ФЗ (ред. от 30 декабря 2020 года) «О государственной регистрации недвижимости», Постановления администрации городского поселения Белореченского муниципального образования от 16 июля 2019 года № 651 «Об утверждении административного регламента предоставления муниципальной услуги «Установление сервитута в отношении земельных участков, находящихся в муниципальной собственности Белореченского муниципального образования или государственная собственность на которые не разграничена», учитывая отсутствие заявлений иных правообладателей земельных участков в период публикации сообщения о возможном установлении публичного сервитута, руководствуясь статьями 29, 41 Устава Белореченского муниципального образования, администрация Белореченского городского поселения Усольского муниципального района Иркутской области

**ПОСТАНОВЛЯЕТ:**

1. Установить публичный сервитут сроком на 49 лет в целях эксплуатации объекта электросетевого хозяйства Электросетевой комплекс Белореченский -1 общей площадью 61223 кв.м. (далее – публичный сервитут) в отношении земель государственная собственность на которые не разграничена в границах кадастровых кварталов 38:16:000032, 38:16:000036, 38:16:000040, 38:16:000125 и в отношении земельных участков:

- 38:16:000000:31 по адресу: Местоположение установлено относительно ориентира, расположенного в границах участка. Почтовый адрес ориентира: Иркутская область, Усольский район, с. Мальта.;

- 38:16:000000:37 по адресу: Местоположение установлено относительно ориентира, расположенного в границах участка. Почтовый адрес ориентира: Иркутская область, Усольский район.;

- 38:16:000000:44 по адресу: Местоположение установлено относительно ориентира, расположенного в границах участка. Почтовый адрес ориентира: Иркутская область, Усольский район.;

- 38:16:000000:867 по адресу: Иркутская область, Усольский район, р.п. Белореченский, между дорогой на с. Мальта и дорогой Усолье-Сосновка-Мишелевка;

- 38:16:000000:964 по адресу: Иркутская область, Усольский район, юго-восточная часть р.п. Белореченский;

- 38:16:000032:1037 по адресу: Российская Федерация, Иркутская область, муниципальный район Усольский, городское поселение Белореченское, село Мальта, улица Разведочная;

- 38:16:000032:1495 по адресу: Российская Федерация, Иркутская область, Усольский район, с. Мальта;

- 38:16:000032:1521 по адресу: Российская Федерация, Иркутская область, Усольский район, с. Мальта;

- 38:16:000032:971 по адресу: Иркутская область, Усольский район, с. Мальта, ул. Разведочная, 99;

- 38:16:000032:990 по адресу: Иркутская область, Усольский р-н;

- 38:16:000032:991 по адресу: Иркутская область, Усольский р-н;

- 38:16:000036:103 по адресу: Местоположение установлено относительно ориентира, расположенного в границах участка. Почтовый адрес ориентира: Иркутская область, Усольский район, раб.пос. Белореченский, д. 110.;

- 38:16:000036:109 по адресу: Местоположение установлено относительно ориентира, расположенного в границах участка. Ориентир от ввода №2 до ТК-3-5 Больница, от ТК-2 до ТК-5-2 культуры, магазин СХК от ТК-5 до ТК-11. Почтовый адрес ориентира: Иркутская область, Усольский район, от ввода №2 до ТК-3-5 Больница, от ТК-2 до ТК-5-2 культуры, магазин СХК от ТК-5 до ТК-11.;

- 38:16:000036:110 по адресу: Местоположение установлено относительно ориентира, расположенного в границах участка. Ориентир от ввода №2 до ТК-3-5 Больница, от ТК-2 до ТК-5-2 культуры, магазин СХК от ТК-5 до ТК-11. Почтовый адрес ориентира: Иркутская область, Усольский район, от ввода №2 до ТК-3-5 Больница, от ТК-2 до ТК-5-2 культуры, магазин СХК от ТК-5 до ТК-11.;

- 38:16:000036:113 по адресу: Местоположение установлено относительно ориентира, расположенного в границах участка. Ориентир от ввода №2 до ТК-3-5 Больница, от ТК-2 до ТК-5-2 культуры, магазин СХК от ТК-5 до ТК-11. Почтовый адрес ориентира: Иркутская область, Усольский район, от ввода №2 до ТК-3-5 Больница, от ТК-2 до ТК-5-2 культуры, магазин СХК от ТК-5 до ТК-11.;

- 38:16:000036:114 по адресу: Местоположение установлено относительно ориентира, расположенного в границах участка. Ориентир от ввода №2 до ТК-3-5 Больница, от ТК-2 до ТК-5-2 культуры, магазин СХК от ТК-5 до ТК-11. Почтовый адрес ориентира: Иркутская область, Усольский район, от ввода №2 до ТК-3-5 Больница, от ТК-2 до ТК-5-2 культуры, магазин СХК от ТК-5 до ТК-11.;

- 38:16:000036:13 по адресу: Местоположение установлено относительно ориентира, расположенного в границах участка. Почтовый адрес ориентира: Иркутская область, Усольский р-н, рабочий поселок Белореченский, дом 15;

- 38:16:000036:147 по адресу: Местоположение установлено относительно ориентира, расположенного в границах участка. Ориентир прилегающий к земельному участку, расположенному по адресу: Почтовый адрес ориентира: Иркутская область, Усольский район, р.п. Белореченский, 102.;
- 38:16:000036:152 по адресу: Иркутская область, Усольский район, р.п. Белореченский;
- 38:16:000036:155 по адресу: Местоположение установлено относительно ориентира, расположенного в границах участка. Почтовый адрес ориентира: Российская Федерация, Иркутская область, Усольский район, раб. пос. Белореченский, 106;
- 38:16:000036:157 по адресу: Местоположение установлено относительно ориентира, расположенного в границах участка. Почтовый адрес ориентира: Иркутская область, Усольский район, раб. пос. Белореченский, 108.;
- 38:16:000036:159 по адресу: Почтовый адрес ориентира: Российская Федерация, Иркутская область, м.р-н Усольский, г.п. Белореченское, рп. Белореченский, з/у 318А;
- 38:16:000036:163 по адресу: Местоположение установлено относительно ориентира, расположенного в границах участка. Почтовый адрес ориентира: Иркутская область, Усольский район, раб.пос. Белореченский, 109а;
- 38:16:000036:21 по адресу: Иркутская область, Усольский район, рп. Белореченский, 110;
- 38:16:000036:3123 по адресу: Местоположение установлено относительно ориентира, расположенного в границах участка. Почтовый адрес ориентира: Российская Федерация, Иркутская область, м.р-н Усольский, г.п. Белореченское, рп. Белореченский, з/у 130.;
- 38:16:000036:3196 по адресу: Почтовый адрес ориентира: Российская Федерация, Иркутская область, м.р-н Усольский, г.п. Белореченское, рп. Белореченский, з/у 112;
- 38:16:000036:3199 по адресу: Местоположение установлено относительно ориентира, расположенного в границах участка. Почтовый адрес ориентира: Иркутская область, Усольский район, р.п. Белореченский, 118;
- 38:16:000036:3247 по адресу: Российская Федерация, Иркутская область, м.р-н Усольский, г.п. Белореченское, рп. Белореченский, з/у 321;
- 38:16:000036:3248 по адресу: Российская Федерация, Иркутская область, м.р-н Усольский, г.п. Белореченское, рп. Белореченский, д. 321а;
- 38:16:000036:3264 по адресу: прилегающий к земельному участку, расположенному по адресу: Иркутская область, Усольский район, р.п. Белореченский, 300 Б;
- 38:16:000036:34 по адресу: Местоположение установлено относительно ориентира, расположенного в границах участка. Почтовый адрес ориентира: Иркутская обл., Усольский район, п. Белореченский, 102.;
- 38:16:000036:3619 по адресу: Иркутская область, Усольский район, р.п. Белореченский, с северо-западной стороны за домом №39;
- 38:16:000036:3633 по адресу: Иркутская область, Усольский район, р.п. Белореченский, 9;
- 38:16:000036:3674 по адресу: Иркутская область, Усольский район, р.п. Белореченский;

- 38:16:000036:3692 по адресу: Российская Федерация, Иркутская область, Усольский район, р.п. Белореченский, между домами № 29,30 и между домами № 31,32;
- 38:16:000036:3700 по адресу: Иркутская область, Усольский район, р.п. Белореченский, № 67д;
- 38:16:000036:3701 по адресу: Иркутская область, Усольский район, р.п. Белореченский, напротив дома № 67;
- 38:16:000036:3706 по адресу: Иркутская область, Усольский район, р.п. Белореченский, 311;
- 38:16:000036:3731 по адресу: Иркутская область, Усольский район, р.п. Белореченский, № 67в;
- 38:16:000036:3732 по адресу: Иркутская область, Усольский район, р.п. Белореченский, 322;
- 38:16:000036:3743 по адресу: Иркутская область, Усольский район, р.п. Белореченский, № 67 г;
- 38:16:000036:3748 по адресу: Иркутская область, Усольский район, р.п. Белореченский, прилегает к существующему гаражному кооперативу «Ява»;
- 38:16:000036:3764 по адресу: Иркутская область, Усольский район, р.п. Белореченский, № 67ж;
- 38:16:000036:3789 по адресу: Российская Федерация, Иркутская область, Усольский район, р.п. Белореченский, между зданиями № 100 и № 100-В;
- 38:16:000036:3841 по адресу: Российская Федерация, Иркутская область, Усольский район, р.п. Белореченский, 96-2;
- 38:16:000036:3851 по адресу: Иркутская область, Усольский район, р.п. Белореченский, 6;
- 38:16:000036:3852 по адресу: Иркутская область, Усольский район, р.п. Белореченский, 111;
- 38:16:000036:4292 по адресу: Российская Федерация, Иркутская область, муниципальный район Усольский, городское поселение Белореченское, рабочий поселок Белореченский, земельный участок 19;
- 38:16:000036:4293 по адресу: Российская Федерация, Иркутская область, м.р-н Усольский, г.п. Белореченское, рп. Белореченский, з/у 17;
- 38:16:000036:4294 по адресу: Российская Федерация, Иркутская область, муниципальный район Усольский, городское поселение Белореченское, рабочий поселок Белореченский, земельный участок 18;
- 38:16:000036:4415 по адресу: Иркутская область, Усольский район, р.п. Белореченский;
- 38:16:000036:4421 по адресу: Российская Федерация, Иркутская область, муниципальный район Усольский, городское поселение Белореченское, рабочий поселок Белореченский, земельный участок 34;
- 38:16:000036:4423 по адресу: Российская Федерация, Иркутская область, муниципальный район Усольский, городское поселение Белореченское, рабочий поселок Белореченский, земельный участок 24;
- 38:16:000036:4424 по адресу: Российская Федерация, Иркутская область, муниципальный район Усольский, городское поселение Белореченское, рабочий поселок Белореченский, земельный участок 48;

- [illegible]

- [illegible]

- [illegible]

- 38:16:000036:5642 по адресу: Российская Федерация, Иркутская область, муниципальный район Усольский, городское поселение Белореченское, рабочий поселок Белореченский;

- 38:16:000036:62 по адресу: Почтовый адрес ориентира: Иркутская обл., р-н Усольский, р.п. Белореченский;

- 38:16:000036:88 по адресу: Российская Федерация, Иркутская область, Усольский район, юго-западная окраина раб.пос. Белореченский;

- 38:16:000036:95 по адресу: Местоположение установлено относительно ориентира, расположенного в границах участка. Почтовый адрес ориентира: Иркутская область, Усольский район, р.п. Белореченский, 23-а.;

- 38:16:000036:99 по адресу: Иркутская область, Усольский район, северо-западная окраина п. Белореченский;

- 38:16:000040:10 по адресу: Российская Федерация, Иркутская область, Усольский район, в 0,6 км северо-западнее п.Белореченский;

- 38:16:000040:1174 по адресу: Местоположение установлено относительно ориентира, расположенного в границах участка. Почтовый адрес ориентира: Иркутская область, Усольский район, от путепровода через железную дорогу в 243 м от примыкания к автодороге "Байкал" М-53 (0 км+043 м) на северо-запад до юго-восточной границы р.п. Белореченский (3 км+713 м), от выезда из р.п. Белореченский на отметке 5 км+013 м до восточной границы с. Сосновка (12 км+917 м), от выезда из с. Сосновка (14 км+421 м) до южной границы р.п. Мишелевка (30 км+863 м).;

- 38:16:000040:2371 по адресу: Российская Федерация, Иркутская область, Усольский район, р.п. Белореченский;

- 38:16:000125:26 по адресу: Местоположение установлено относительно ориентира, расположенного в границах участка. Почтовый адрес ориентира: Иркутская область, Усольский район, от юго-восточной границы р. п. Белореченский (3км+713м) до выезда из поселка на отметке 5км + 013м, от отметки пикетажа 4км + 485'м до пк 5км + 133'м;

- 38:16:000036:4297 по адресу: Российская Федерация, Иркутская область, Усольский район, р.п. Белореченский, в 23 метрах южнее дома №65.

2. Утвердить границы публичного сервитута согласно приложению к Постановлению.

3. Публичный сервитут устанавливается в интересах Областного государственного унитарного энергетического предприятия «Электросетевая компания по эксплуатации электрических сетей «Облкоммунэнерго» (сокращенное наименование ОГУЭП «Облкоммунэнерго», почтовый адрес: 664009, Иркутская область, г. Иркутск, ул. Ширямова, д. 54, ИНН 3800000252, ОГРН 1023801542412).

4. Определить, что срок, в течении которого использование объекта, указанного в пункте 1 постановления, и (или) расположенных на нем объектов недвижимого имущества в соответствии с их разрешенным использованием не будет затруднено.

5. Определить, что график проведения работ при осуществлении деятельности, для обеспечения которой установлен публичный сервитут в отношении земель, государственная собственность на которые не разграничена и не представленных гражданам или юридическим лицам, при необходимости

устанавливается ОГУЭП «Облкоммунэнерго» ежегодно с 1 января по 31 декабря с представлением сведений об утверждении графика в «администрацию Белореченского городского поселения Усольского муниципального района Иркутской области».

6. Плата за публичный сервитут не устанавливается в том числе в случае установления публичного сервитута в отношении земельных участков, находящихся в частной собственности.

7. Правообладатель публичного сервитута вправе заключить с правообладателем земельного участка соглашение об осуществлении публичного сервитута в соответствии с Земельным кодексом Российской Федерации. В случае отсутствия соглашения об осуществлении публичного сервитута обладатель публичного сервитута осуществляет деятельность на условиях, указанных в решении об установлении публичного сервитута.

8. Отделу имущественных и земельных отношений администрации Белореченского городского поселения Усольского муниципального района Иркутской области (Лазаревой А.И., начальник отдела) направить в орган регистрации прав данное решение об установлении публичного сервитута и описание местоположения границ публичного сервитута для внесения в реестр границ ЕГРН сведений об установлении публичного сервитута.

9. Организационному отделу администрации Белореченского городского поселения Усольского муниципального района Иркутской области (Семенюра О.В., начальник отдела) обеспечить публикацию настоящего постановления в газете «Белореченский вестник» и его размещение на официальном сайте администрации белореченское.рф.

10. Настоящее постановление вступает в силу после дня его официальной публикации в газете «Белореченский вестник» и размещения на сайте администрации Белореченского городского поселения Усольского муниципального района Иркутской области белореченское.рф, а право публичного сервитута возникает с момента его государственной регистрации в Управлении Росреестра по Иркутской области.

11. Контроль за исполнением настоящего постановления оставляю за собой.

Глава Белореченского  
муниципального образования



А.Н.Моисеев

| ГРАФИЧЕСКОЕ ОПИСАНИЕ<br>местоположения границ населенных пунктов, территориальных зон, особо охраняемых природных территорий, зон с особыми условиями использования территории<br><br>Публичный сервитут для эксплуатации объекта электросетевого хозяйства "Электросетевой комплекс Белореченский-1"<br><br>(наименование объекта, местоположение границ которого описано (далее - объект)) |                                                                               |   |
|---|-------------------------------------------------------------------------------|---|
| Раздел 1   |                                                                               |   |
| Сведения об объекте   |                                                                               |   |
| № п/п   | Характеристики объекта                                                        | Описание характеристик   |
| 1   | 2                                                                             | 3   |
| 1   | Местоположение объекта                                                        | Иркутская область, район Усольский, рабочий поселок Белореченский   |
| 2   | Площадь объекта +/- величина погрешности определения площади (Р +/- Дельта Р) | 61223 +/- 140 м²   |
| 3   | Иные характеристики объекта                                                   | Публичный сервитут для эксплуатации объекта электросетевого хозяйства "Электросетевой комплекс Белореченский-1" сроком на 49 лет в пользу ОГУЭП "Облкоммунэнерго" (ИНН 3800000252) |

| Раздел 2                                        |               |            |                                                        |                                                                                       |                                                                   |
|-------------------------------------------------|---------------|------------|--------------------------------------------------------|---------------------------------------------------------------------------------------|-------------------------------------------------------------------|
| Сведения о местоположении границ объекта        |               |            |                                                        |                                                                                       |                                                                   |
| 1. Система координат МСК-38, зона 3             |               |            |                                                        |                                                                                       |                                                                   |
| 2. Сведения о характерных точках границ объекта |               |            |                                                        |                                                                                       |                                                                   |
| Обозначение<br>характерных точек<br>границ      | Координаты, м |            | Метод<br>определения<br>координат<br>характерной точки | Средняя<br>квадратическая<br>погрешность<br>положения<br>характерной<br>точки (Mt), м | Описание<br>обозначения<br>точки на<br>местности (при<br>наличии) |
|                                                 | X             | Y          |                                                        |                                                                                       |                                                                   |
| 1                                               | 2             | 3          | 4                                                      | 5                                                                                     | 6                                                                 |
| 1                                               | 443469.41     | 3282324.73 | Аналитический<br>метод                                 | 0.10                                                                                  | -                                                                 |
| 2                                               | 443495.29     | 3282344.07 | Аналитический<br>метод                                 | 0.10                                                                                  | -                                                                 |
| 3                                               | 443499.06     | 3282347.44 | Аналитический<br>метод                                 | 0.10                                                                                  | -                                                                 |
| 4                                               | 443487.70     | 3282372.20 | Аналитический<br>метод                                 | 0.10                                                                                  | -                                                                 |

|    |           |            |                     |      |   |
|----|-----------|------------|---------------------|------|---|
| 5  | 443477.70 | 3282388.85 | Аналитический метод | 0.10 | - |
| 6  | 443459.12 | 3282412.95 | Аналитический метод | 0.10 | - |
| 7  | 443440.73 | 3282438.19 | Аналитический метод | 0.10 | - |
| 8  | 443399.81 | 3282443.18 | Аналитический метод | 0.10 | - |
| 9  | 443372.40 | 3282456.43 | Аналитический метод | 0.10 | - |
| 10 | 443344.79 | 3282469.99 | Аналитический метод | 0.10 | - |
| 11 | 443333.54 | 3282475.14 | Аналитический метод | 0.10 | - |
| 12 | 443302.87 | 3282484.42 | Аналитический метод | 0.10 | - |
| 13 | 443291.65 | 3282488.96 | Аналитический метод | 0.10 | - |
| 14 | 443297.77 | 3282488.03 | Аналитический метод | 0.10 | - |
| 15 | 443303.35 | 3282524.89 | Аналитический метод | 0.10 | - |
| 16 | 443308.06 | 3282555.52 | Аналитический метод | 0.10 | - |
| 17 | 443312.47 | 3282586.11 | Аналитический метод | 0.10 | - |
| 18 | 443317.23 | 3282616.56 | Аналитический метод | 0.10 | - |
| 19 | 443321.91 | 3282648.28 | Аналитический метод | 0.10 | - |
| 20 | 443327.73 | 3282686.89 | Аналитический метод | 0.10 | - |
| 21 | 443332.45 | 3282718.71 | Аналитический метод | 0.10 | - |
| 22 | 443335.61 | 3282717.76 | Аналитический метод | 0.10 | - |
|    |           |            |                     |      |   |

| 2. Сведения о характерных точках границ объекта |               |            |                                                        |                                                                                       |                                                                   |
|-------------------------------------------------|---------------|------------|--------------------------------------------------------|---------------------------------------------------------------------------------------|-------------------------------------------------------------------|
| Обозначение<br>характерных точек<br>границ      | Координаты, м |            | Метод<br>определения<br>координат<br>характерной точки | Средняя<br>квадратическая<br>погрешность<br>положения<br>характерной<br>точки (Mt), м | Описание<br>обозначения<br>точки на<br>местности (при<br>наличии) |
|                                                 | X             | Y          |                                                        |                                                                                       |                                                                   |
| 1                                               | 2             | 3          | 4                                                      | 5                                                                                     | 6                                                                 |
| 23                                              | 443380.81     | 3282733.20 | Аналитический метод                                    | 0.10                                                                                  | -                                                                 |
| 24                                              | 443424.44     | 3282748.08 | Аналитический метод                                    | 0.10                                                                                  | -                                                                 |
| 25                                              | 443471.22     | 3282737.05 | Аналитический метод                                    | 0.10                                                                                  | -                                                                 |
| 26                                              | 443471.28     | 3282737.12 | Аналитический метод                                    | 0.10                                                                                  | -                                                                 |
| 27                                              | 443487.69     | 3282733.48 | Аналитический метод                                    | 0.10                                                                                  | -                                                                 |
| 28                                              | 443544.08     | 3282721.88 | Аналитический метод                                    | 0.10                                                                                  | -                                                                 |

|    |           |            |                     |      |   |
|----|-----------|------------|---------------------|------|---|
| 29 | 443566.26 | 3282747.15 | Аналитический метод | 0.10 | - |
| 30 | 443570.29 | 3282748.15 | Аналитический метод | 0.10 | - |
| 31 | 443565.22 | 3282768.53 | Аналитический метод | 0.10 | - |
| 32 | 443554.81 | 3282765.94 | Аналитический метод | 0.10 | - |
| 33 | 443536.35 | 3282744.91 | Аналитический метод | 0.10 | - |
| 34 | 443492.07 | 3282754.01 | Аналитический метод | 0.10 | - |
| 35 | 443488.46 | 3282754.82 | Аналитический метод | 0.10 | - |
| 36 | 443495.38 | 3282761.96 | Аналитический метод | 0.10 | - |
| 37 | 443495.50 | 3282765.38 | Аналитический метод | 0.10 | - |
| 38 | 443502.10 | 3282768.89 | Аналитический метод | 0.10 | - |
| 39 | 443505.62 | 3282772.51 | Аналитический метод | 0.10 | - |
| 40 | 443536.78 | 3282804.69 | Аналитический метод | 0.10 | - |
| 41 | 443567.50 | 3282836.40 | Аналитический метод | 0.10 | - |
| 42 | 443589.13 | 3282858.59 | Аналитический метод | 0.10 | - |
| 43 | 443629.22 | 3282899.58 | Аналитический метод | 0.10 | - |
| 44 | 443667.31 | 3282938.51 | Аналитический метод | 0.10 | - |
| 45 | 443705.11 | 3282977.40 | Аналитический метод | 0.10 | - |
| 46 | 443740.28 | 3283013.46 | Аналитический метод | 0.10 | - |
| 47 | 443759.54 | 3283027.16 | Аналитический метод | 0.10 | - |
|    |           |            |                     |      |   |

| 2. Сведения о характерных точках границ объекта |               |            |                                                        |                                                                                       |                                                                   |
|-------------------------------------------------|---------------|------------|--------------------------------------------------------|---------------------------------------------------------------------------------------|-------------------------------------------------------------------|
| Обозначение<br>характерных точек<br>границ      | Координаты, м |            | Метод<br>определения<br>координат<br>характерной точки | Средняя<br>квадратическая<br>погрешность<br>положения<br>характерной<br>точки (Mt), м | Описание<br>обозначения<br>точки на<br>местности (при<br>наличии) |
|                                                 | X             | Y          |                                                        |                                                                                       |                                                                   |
| 1                                               | 2             | 3          | 4                                                      | 5                                                                                     | 6                                                                 |
| 48                                              | 443782.49     | 3283036.20 | Аналитический метод                                    | 0.10                                                                                  | -                                                                 |
| 49                                              | 443793.96     | 3283048.88 | Аналитический метод                                    | 0.10                                                                                  | -                                                                 |
| 50                                              | 443788.21     | 3283061.44 | Аналитический метод                                    | 0.10                                                                                  | -                                                                 |
| 51                                              | 443781.47     | 3283058.36 | Аналитический метод                                    | 0.10                                                                                  | -                                                                 |
| 52                                              | 443770.42     | 3283054.01 | Аналитический метод                                    | 0.10                                                                                  | -                                                                 |

|    |           |            |                     |      |   |
|----|-----------|------------|---------------------|------|---|
| 53 | 443769.86 | 3283051.75 | Аналитический метод | 0.10 | - |
| 54 | 443757.35 | 3283037.99 | Аналитический метод | 0.10 | - |
| 55 | 443748.26 | 3283044.91 | Аналитический метод | 0.10 | - |
| 56 | 443734.63 | 3283035.21 | Аналитический метод | 0.10 | - |
| 57 | 443716.28 | 3283053.89 | Аналитический метод | 0.10 | - |
| 58 | 443678.08 | 3283092.84 | Аналитический метод | 0.10 | - |
| 59 | 443647.95 | 3283123.57 | Аналитический метод | 0.10 | - |
| 60 | 443641.58 | 3283141.23 | Аналитический метод | 0.10 | - |
| 61 | 443629.20 | 3283153.67 | Аналитический метод | 0.10 | - |
| 62 | 443611.53 | 3283171.47 | Аналитический метод | 0.10 | - |
| 63 | 443599.21 | 3283183.65 | Аналитический метод | 0.10 | - |
| 64 | 443586.08 | 3283198.62 | Аналитический метод | 0.10 | - |
| 65 | 443584.76 | 3283198.67 | Аналитический метод | 0.10 | - |
| 66 | 443572.58 | 3283212.94 | Аналитический метод | 0.10 | - |
| 67 | 443559.52 | 3283225.98 | Аналитический метод | 0.10 | - |
| 68 | 443544.44 | 3283241.73 | Аналитический метод | 0.10 | - |
| 69 | 443541.39 | 3283241.11 | Аналитический метод | 0.10 | - |
| 70 | 443527.89 | 3283254.36 | Аналитический метод | 0.10 | - |
| 71 | 443516.48 | 3283270.26 | Аналитический метод | 0.10 | - |
| 72 | 443492.78 | 3283292.90 | Аналитический метод | 0.10 | - |
|    |           |            |                     |      |   |

| 2. Сведения о характерных точках границ объекта |               |            |                                                        |                                                                                       |                                                                   |
|-------------------------------------------------|---------------|------------|--------------------------------------------------------|---------------------------------------------------------------------------------------|-------------------------------------------------------------------|
| Обозначение<br>характерных точек<br>границ      | Координаты, м |            | Метод<br>определения<br>координат<br>характерной точки | Средняя<br>квадратическая<br>погрешность<br>положения<br>характерной<br>точки (Mt), м | Описание<br>обозначения<br>точки на<br>местности (при<br>наличии) |
|                                                 | X             | Y          |                                                        |                                                                                       |                                                                   |
| 1                                               | 2             | 3          | 4                                                      | 5                                                                                     | 6                                                                 |
| 73                                              | 443487.61     | 3283299.00 | Аналитический метод                                    | 0.10                                                                                  | -                                                                 |
| 74                                              | 443492.65     | 3283305.16 | Аналитический метод                                    | 0.10                                                                                  | -                                                                 |
| 75                                              | 443478.19     | 3283312.16 | Аналитический метод                                    | 0.10                                                                                  | -                                                                 |
| 76                                              | 443476.51     | 3283308.70 | Аналитический метод                                    | 0.10                                                                                  | -                                                                 |

|    |           |            |                     |      |   |
|----|-----------|------------|---------------------|------|---|
| 77 | 443470.53 | 3283312.99 | Аналитический метод | 0.10 | - |
| 78 | 443461.71 | 3283321.00 | Аналитический метод | 0.10 | - |
| 79 | 443431.72 | 3283290.09 | Аналитический метод | 0.10 | - |
| 80 | 443423.99 | 3283283.22 | Аналитический метод | 0.10 | - |
| 81 | 443437.94 | 3283267.53 | Аналитический метод | 0.10 | - |
| 82 | 443446.25 | 3283274.91 | Аналитический метод | 0.10 | - |
| 83 | 443451.69 | 3283280.53 | Аналитический метод | 0.10 | - |
| 84 | 443448.83 | 3283283.44 | Аналитический метод | 0.10 | - |
| 85 | 443465.22 | 3283300.79 | Аналитический метод | 0.10 | - |
| 86 | 443476.11 | 3283289.74 | Аналитический метод | 0.10 | - |
| 87 | 443524.33 | 3283240.76 | Аналитический метод | 0.10 | - |
| 88 | 443528.73 | 3283236.30 | Аналитический метод | 0.10 | - |
| 89 | 443545.25 | 3283219.52 | Аналитический метод | 0.10 | - |
| 90 | 443556.26 | 3283208.33 | Аналитический метод | 0.10 | - |
| 91 | 443570.61 | 3283193.77 | Аналитический метод | 0.10 | - |
| 92 | 443597.28 | 3283166.67 | Аналитический метод | 0.10 | - |
| 93 | 443593.68 | 3283162.06 | Аналитический метод | 0.10 | - |
| 94 | 443596.78 | 3283158.87 | Аналитический метод | 0.10 | - |
| 95 | 443622.27 | 3283132.88 | Аналитический метод | 0.10 | - |
| 96 | 443629.75 | 3283112.14 | Аналитический метод | 0.10 | - |
| 97 | 443647.76 | 3283093.88 | Аналитический метод | 0.10 | - |
|    |           |            |                     |      |   |

| 2. Сведения о характерных точках границ объекта |               |            |                                                        |                                                                                       |                                                                   |
|-------------------------------------------------|---------------|------------|--------------------------------------------------------|---------------------------------------------------------------------------------------|-------------------------------------------------------------------|
| Обозначение<br>характерных точек<br>границ      | Координаты, м |            | Метод<br>определения<br>координат<br>характерной точки | Средняя<br>квадратическая<br>погрешность<br>положения<br>характерной<br>точки (Mt), м | Описание<br>обозначения<br>точки на<br>местности (при<br>наличии) |
|                                                 | X             | Y          |                                                        |                                                                                       |                                                                   |
| 1                                               | 2             | 3          | 4                                                      | 5                                                                                     | 6                                                                 |
| 98                                              | 443656.65     | 3283088.45 | Аналитический метод                                    | 0.10                                                                                  | -                                                                 |
| 99                                              | 443658.84     | 3283086.46 | Аналитический метод                                    | 0.10                                                                                  | -                                                                 |
| 100                                             | 443660.44     | 3283085.14 | Аналитический метод                                    | 0.10                                                                                  | -                                                                 |

|     |           |            |                     |      |   |
|-----|-----------|------------|---------------------|------|---|
| 101 | 443662.21 | 3283087.08 | Аналитический метод | 0.10 | - |
| 102 | 443678.14 | 3283073.44 | Аналитический метод | 0.10 | - |
| 103 | 443680.58 | 3283070.76 | Аналитический метод | 0.10 | - |
| 104 | 443684.11 | 3283066.88 | Аналитический метод | 0.10 | - |
| 105 | 443700.16 | 3283051.87 | Аналитический метод | 0.10 | - |
| 106 | 443704.29 | 3283047.85 | Аналитический метод | 0.10 | - |
| 107 | 443720.55 | 3283033.16 | Аналитический метод | 0.10 | - |
| 108 | 443729.04 | 3283024.88 | Аналитический метод | 0.10 | - |
| 109 | 443703.50 | 3282997.53 | Аналитический метод | 0.10 | - |
| 110 | 443699.30 | 3283001.51 | Аналитический метод | 0.10 | - |
| 111 | 443690.06 | 3282992.05 | Аналитический метод | 0.10 | - |
| 112 | 443652.28 | 3282953.17 | Аналитический метод | 0.10 | - |
| 113 | 443614.20 | 3282914.27 | Аналитический метод | 0.10 | - |
| 114 | 443581.06 | 3282880.01 | Аналитический метод | 0.10 | - |
| 115 | 443538.21 | 3282833.81 | Аналитический метод | 0.10 | - |
| 116 | 443532.06 | 3282826.73 | Аналитический метод | 0.10 | - |
| 117 | 443523.99 | 3282817.84 | Аналитический метод | 0.10 | - |
| 118 | 443490.54 | 3282787.13 | Аналитический метод | 0.10 | - |
| 119 | 443464.44 | 3282760.22 | Аналитический метод | 0.10 | - |
| 120 | 443423.38 | 3282769.91 | Аналитический метод | 0.10 | - |
| 121 | 443374.03 | 3282753.08 | Аналитический метод | 0.10 | - |
| 122 | 443335.78 | 3282740.01 | Аналитический метод | 0.10 | - |
|     |           |            |                     |      |   |

| 2. Сведения о характерных точках границ объекта |               |            |                                                        |                                                                                       |                                                                   |
|-------------------------------------------------|---------------|------------|--------------------------------------------------------|---------------------------------------------------------------------------------------|-------------------------------------------------------------------|
| Обозначение<br>характерных точек<br>границ      | Координаты, м |            | Метод<br>определения<br>координат<br>характерной точки | Средняя<br>квадратическая<br>погрешность<br>положения<br>характерной<br>точки (Mt), м | Описание<br>обозначения<br>точки на<br>местности (при<br>наличии) |
|                                                 | X             | Y          |                                                        |                                                                                       |                                                                   |
| 1                                               | 2             | 3          | 4                                                      | 5                                                                                     | 6                                                                 |
| 123                                             | 443336.29     | 3282743.11 | Аналитический метод                                    | 0.10                                                                                  | -                                                                 |
| 124                                             | 443327.23     | 3282744.61 | Аналитический метод                                    | 0.10                                                                                  | -                                                                 |

|     |           |            |                     |      |   |
|-----|-----------|------------|---------------------|------|---|
| 125 | 443338.62 | 3282754.09 | Аналитический метод | 0.10 | - |
| 126 | 443348.42 | 3282776.81 | Аналитический метод | 0.10 | - |
| 127 | 443361.87 | 3282802.19 | Аналитический метод | 0.10 | - |
| 128 | 443362.64 | 3282805.69 | Аналитический метод | 0.10 | - |
| 129 | 443357.96 | 3282814.23 | Аналитический метод | 0.10 | - |
| 130 | 443357.44 | 3282814.82 | Аналитический метод | 0.10 | - |
| 131 | 443359.26 | 3282816.24 | Аналитический метод | 0.10 | - |
| 132 | 443353.46 | 3282823.66 | Аналитический метод | 0.10 | - |
| 133 | 443357.87 | 3282819.62 | Аналитический метод | 0.10 | - |
| 134 | 443362.63 | 3282822.32 | Аналитический метод | 0.10 | - |
| 135 | 443370.26 | 3282827.94 | Аналитический метод | 0.10 | - |
| 136 | 443378.11 | 3282834.65 | Аналитический метод | 0.10 | - |
| 137 | 443376.81 | 3282836.17 | Аналитический метод | 0.10 | - |
| 138 | 443369.02 | 3282829.50 | Аналитический метод | 0.10 | - |
| 139 | 443361.54 | 3282824.00 | Аналитический метод | 0.10 | - |
| 140 | 443358.15 | 3282822.07 | Аналитический метод | 0.10 | - |
| 141 | 443346.93 | 3282832.35 | Аналитический метод | 0.10 | - |
| 142 | 443346.76 | 3282832.22 | Аналитический метод | 0.10 | - |
| 143 | 443343.40 | 3282836.53 | Аналитический метод | 0.10 | - |
| 144 | 443348.29 | 3282840.94 | Аналитический метод | 0.10 | - |
| 145 | 443356.44 | 3282848.12 | Аналитический метод | 0.10 | - |
| 146 | 443367.40 | 3282859.14 | Аналитический метод | 0.10 | - |
| 147 | 443371.55 | 3282863.04 | Аналитический метод | 0.10 | - |
|     |           |            |                     |      |   |

| 2. Сведения о характерных точках границ объекта |               |            |                                                        |                                                                                       |                                                                   |
|-------------------------------------------------|---------------|------------|--------------------------------------------------------|---------------------------------------------------------------------------------------|-------------------------------------------------------------------|
| Обозначение<br>характерных точек<br>границ      | Координаты, м |            | Метод<br>определения<br>координат<br>характерной точки | Средняя<br>квадратическая<br>погрешность<br>положения<br>характерной<br>точки (Mt), м | Описание<br>обозначения<br>точки на<br>местности (при<br>наличии) |
|                                                 | X             | Y          |                                                        |                                                                                       |                                                                   |
| 1                                               | 2             | 3          | 4                                                      | 5                                                                                     | 6                                                                 |
| 148                                             | 443386.85     | 3282877.08 | Аналитический метод                                    | 0.10                                                                                  | -                                                                 |

|     |           |            |                     |      |   |
|-----|-----------|------------|---------------------|------|---|
| 149 | 443388.71 | 3282878.04 | Аналитический метод | 0.10 | - |
| 150 | 443391.33 | 3282880.39 | Аналитический метод | 0.10 | - |
| 151 | 443396.76 | 3282884.67 | Аналитический метод | 0.10 | - |
| 152 | 443395.53 | 3282886.24 | Аналитический метод | 0.10 | - |
| 153 | 443390.04 | 3282881.92 | Аналитический метод | 0.10 | - |
| 154 | 443387.57 | 3282879.70 | Аналитический метод | 0.10 | - |
| 155 | 443385.70 | 3282878.73 | Аналитический метод | 0.10 | - |
| 156 | 443370.19 | 3282864.50 | Аналитический метод | 0.10 | - |
| 157 | 443366.01 | 3282860.58 | Аналитический метод | 0.10 | - |
| 158 | 443355.06 | 3282849.58 | Аналитический метод | 0.10 | - |
| 159 | 443346.96 | 3282842.44 | Аналитический метод | 0.10 | - |
| 160 | 443341.46 | 3282837.46 | Аналитический метод | 0.10 | - |
| 161 | 443312.43 | 3282887.69 | Аналитический метод | 0.10 | - |
| 162 | 443317.10 | 3282926.34 | Аналитический метод | 0.10 | - |
| 163 | 443319.12 | 3282929.61 | Аналитический метод | 0.10 | - |
| 164 | 443289.99 | 3282969.12 | Аналитический метод | 0.10 | - |
| 165 | 443270.92 | 3282992.96 | Аналитический метод | 0.10 | - |
| 166 | 443269.01 | 3282995.00 | Аналитический метод | 0.10 | - |
| 167 | 443269.33 | 3282995.25 | Аналитический метод | 0.10 | - |
| 168 | 443263.73 | 3283002.55 | Аналитический метод | 0.10 | - |
| 169 | 443265.50 | 3283003.49 | Аналитический метод | 0.10 | - |
| 170 | 443278.08 | 3282991.16 | Аналитический метод | 0.10 | - |
| 171 | 443290.39 | 3283002.03 | Аналитический метод | 0.10 | - |
| 172 | 443306.02 | 3283013.30 | Аналитический метод | 0.10 | - |
|     |           |            |                     |      |   |

| 2. Сведения о характерных точках границ объекта |               |   |                                                        |                                                                                       |                                                                   |
|-------------------------------------------------|---------------|---|--------------------------------------------------------|---------------------------------------------------------------------------------------|-------------------------------------------------------------------|
| Обозначение<br>характерных точек<br>границ      | Координаты, м |   | Метод<br>определения<br>координат<br>характерной точки | Средняя<br>квадратическая<br>погрешность<br>положения<br>характерной<br>точки (Mt), м | Описание<br>обозначения<br>точки на<br>местности (при<br>наличии) |
|                                                 | X             | Y |                                                        |                                                                                       |                                                                   |
| 1                                               | 2             | 3 | 4                                                      | 5                                                                                     | 6                                                                 |

|     |           |            |                     |      |   |
|-----|-----------|------------|---------------------|------|---|
| 173 | 443310.13 | 3283015.86 | Аналитический метод | 0.10 | - |
| 174 | 443316.24 | 3283008.93 | Аналитический метод | 0.10 | - |
| 175 | 443346.34 | 3282972.95 | Аналитический метод | 0.10 | - |
| 176 | 443351.52 | 3282975.20 | Аналитический метод | 0.10 | - |
| 177 | 443366.74 | 3282957.00 | Аналитический метод | 0.10 | - |
| 178 | 443354.85 | 3282947.96 | Аналитический метод | 0.10 | - |
| 179 | 443358.58 | 3282943.67 | Аналитический метод | 0.10 | - |
| 180 | 443360.09 | 3282944.98 | Аналитический метод | 0.10 | - |
| 181 | 443357.77 | 3282947.66 | Аналитический метод | 0.10 | - |
| 182 | 443369.62 | 3282956.68 | Аналитический метод | 0.10 | - |
| 183 | 443352.09 | 3282977.63 | Аналитический метод | 0.10 | - |
| 184 | 443346.92 | 3282975.38 | Аналитический метод | 0.10 | - |
| 185 | 443317.76 | 3283010.23 | Аналитический метод | 0.10 | - |
| 186 | 443311.85 | 3283016.93 | Аналитический метод | 0.10 | - |
| 187 | 443323.54 | 3283024.20 | Аналитический метод | 0.10 | - |
| 188 | 443338.95 | 3283005.96 | Аналитический метод | 0.10 | - |
| 189 | 443352.22 | 3283017.86 | Аналитический метод | 0.10 | - |
| 190 | 443350.88 | 3283019.35 | Аналитический метод | 0.10 | - |
| 191 | 443339.14 | 3283008.82 | Аналитический метод | 0.10 | - |
| 192 | 443323.95 | 3283026.81 | Аналитический метод | 0.10 | - |
| 193 | 443310.51 | 3283018.45 | Аналитический метод | 0.10 | - |
| 194 | 443309.56 | 3283019.53 | Аналитический метод | 0.10 | - |
| 195 | 443302.00 | 3283017.10 | Аналитический метод | 0.10 | - |
| 196 | 443290.40 | 3283009.52 | Аналитический метод | 0.10 | - |
| 197 | 443276.93 | 3282999.83 | Аналитический метод | 0.10 | - |
|     |           |            |                     |      |   |

| 2. Сведения о характерных точках границ объекта |               |   |                                                        |                                                                                       |                                                                   |
|-------------------------------------------------|---------------|---|--------------------------------------------------------|---------------------------------------------------------------------------------------|-------------------------------------------------------------------|
| Обозначение<br>характерных точек<br>границ      | Координаты, м |   | Метод<br>определения<br>координат<br>характерной точки | Средняя<br>квадратическая<br>погрешность<br>положения<br>характерной<br>точки (Mt), м | Описание<br>обозначения<br>точки на<br>местности (при<br>наличии) |
|                                                 | X             | Y |                                                        |                                                                                       |                                                                   |

| 1   | 2         | 3          | 4                   | 5    | 6 |
|-----|-----------|------------|---------------------|------|---|
| 198 | 443271.19 | 3283009.37 | Аналитический метод | 0.10 | - |
| 199 | 443265.18 | 3283005.58 | Аналитический метод | 0.10 | - |
| 200 | 443262.50 | 3283004.16 | Аналитический метод | 0.10 | - |
| 201 | 443256.87 | 3283011.58 | Аналитический метод | 0.10 | - |
| 202 | 443247.91 | 3283004.60 | Аналитический метод | 0.10 | - |
| 203 | 443244.37 | 3283009.22 | Аналитический метод | 0.10 | - |
| 204 | 443241.70 | 3283007.15 | Аналитический метод | 0.10 | - |
| 205 | 443238.56 | 3283014.49 | Аналитический метод | 0.10 | - |
| 206 | 443221.18 | 3283036.82 | Аналитический метод | 0.10 | - |
| 207 | 443211.75 | 3283048.92 | Аналитический метод | 0.10 | - |
| 208 | 443197.86 | 3283066.62 | Аналитический метод | 0.10 | - |
| 209 | 443181.53 | 3283088.27 | Аналитический метод | 0.10 | - |
| 210 | 443172.80 | 3283099.49 | Аналитический метод | 0.10 | - |
| 211 | 443170.33 | 3283105.16 | Аналитический метод | 0.10 | - |
| 212 | 443159.90 | 3283117.96 | Аналитический метод | 0.10 | - |
| 213 | 443164.85 | 3283121.57 | Аналитический метод | 0.10 | - |
| 214 | 443191.70 | 3283142.48 | Аналитический метод | 0.10 | - |
| 215 | 443211.17 | 3283157.17 | Аналитический метод | 0.10 | - |
| 216 | 443243.17 | 3283115.54 | Аналитический метод | 0.10 | - |
| 217 | 443233.71 | 3283108.91 | Аналитический метод | 0.10 | - |
| 218 | 443234.86 | 3283107.27 | Аналитический метод | 0.10 | - |
| 219 | 443246.03 | 3283115.10 | Аналитический метод | 0.10 | - |
| 220 | 443211.55 | 3283159.96 | Аналитический метод | 0.10 | - |
| 221 | 443190.48 | 3283144.07 | Аналитический метод | 0.10 | - |
| 222 | 443164.32 | 3283123.69 | Аналитический метод | 0.10 | - |

| 2. Сведения о характерных точках границ объекта |               |       |                        |                      |
|-------------------------------------------------|---------------|-------|------------------------|----------------------|
| Обозначение                                     | Координаты, м | Метод | Средняя квадратическая | Описание обозначения |

| характерных точек границ | X         | Y          | определения координат характерной точки | погрешность положения характерной точки (Mt), м | точки на местности (при наличии) |
|--------------------------|-----------|------------|-----------------------------------------|-------------------------------------------------|----------------------------------|
| 1                        | 2         | 3          | 4                                       | 5                                               | 6                                |
| 223                      | 443151.10 | 3283140.45 | Аналитический метод                     | 0.10                                            | -                                |
| 224                      | 443151.12 | 3283140.47 | Аналитический метод                     | 0.10                                            | -                                |
| 225                      | 443154.92 | 3283144.27 | Аналитический метод                     | 0.10                                            | -                                |
| 226                      | 443157.83 | 3283145.93 | Аналитический метод                     | 0.10                                            | -                                |
| 227                      | 443171.14 | 3283156.06 | Аналитический метод                     | 0.10                                            | -                                |
| 228                      | 443182.33 | 3283164.72 | Аналитический метод                     | 0.10                                            | -                                |
| 229                      | 443191.49 | 3283171.25 | Аналитический метод                     | 0.10                                            | -                                |
| 230                      | 443187.73 | 3283176.91 | Аналитический метод                     | 0.10                                            | -                                |
| 231                      | 443185.31 | 3283179.86 | Аналитический метод                     | 0.10                                            | -                                |
| 232                      | 443172.10 | 3283197.12 | Аналитический метод                     | 0.10                                            | -                                |
| 233                      | 443169.15 | 3283200.89 | Аналитический метод                     | 0.10                                            | -                                |
| 234                      | 443169.71 | 3283201.39 | Аналитический метод                     | 0.10                                            | -                                |
| 235                      | 443168.36 | 3283202.87 | Аналитический метод                     | 0.10                                            | -                                |
| 236                      | 443166.43 | 3283201.11 | Аналитический метод                     | 0.10                                            | -                                |
| 237                      | 443170.52 | 3283195.90 | Аналитический метод                     | 0.10                                            | -                                |
| 238                      | 443183.75 | 3283178.62 | Аналитический метод                     | 0.10                                            | -                                |
| 239                      | 443186.12 | 3283175.72 | Аналитический метод                     | 0.10                                            | -                                |
| 240                      | 443188.76 | 3283171.76 | Аналитический метод                     | 0.10                                            | -                                |
| 241                      | 443181.14 | 3283166.33 | Аналитический метод                     | 0.10                                            | -                                |
| 242                      | 443169.92 | 3283157.65 | Аналитический метод                     | 0.10                                            | -                                |
| 243                      | 443156.72 | 3283147.60 | Аналитический метод                     | 0.10                                            | -                                |
| 244                      | 443153.69 | 3283145.87 | Аналитический метод                     | 0.10                                            | -                                |
| 245                      | 443149.85 | 3283142.03 | Аналитический метод                     | 0.10                                            | -                                |
| 246                      | 443148.49 | 3283143.76 | Аналитический метод                     | 0.10                                            | -                                |
| 247                      | 443140.03 | 3283137.08 | Аналитический метод                     | 0.10                                            | -                                |
|                          |           |            |                                         |                                                 |                                  |

2. Сведения о характерных точках границ объекта

| Обозначение<br>характерных точек<br>границ | Координаты, м |            | Метод<br>определения<br>координат<br>характерной точки | Средняя<br>квадратическая<br>погрешность<br>положения<br>характерной<br>точки (Mt), м | Описание<br>обозначения<br>точки на<br>местности (при<br>наличии) |
|--------------------------------------------|---------------|------------|--------------------------------------------------------|---------------------------------------------------------------------------------------|-------------------------------------------------------------------|
|                                            | X             | Y          |                                                        |                                                                                       |                                                                   |
| 1                                          | 2             | 3          | 4                                                      | 5                                                                                     | 6                                                                 |
| 248                                        | 443127.84     | 3283143.72 | Аналитический<br>метод                                 | 0.10                                                                                  | -                                                                 |
| 249                                        | 443123.19     | 3283140.06 | Аналитический<br>метод                                 | 0.10                                                                                  | -                                                                 |
| 250                                        | 443121.78     | 3283141.56 | Аналитический<br>метод                                 | 0.10                                                                                  | -                                                                 |
| 251                                        | 443120.32     | 3283140.19 | Аналитический<br>метод                                 | 0.10                                                                                  | -                                                                 |
| 252                                        | 443121.62     | 3283138.82 | Аналитический<br>метод                                 | 0.10                                                                                  | -                                                                 |
| 253                                        | 443106.79     | 3283127.14 | Аналитический<br>метод                                 | 0.10                                                                                  | -                                                                 |
| 254                                        | 443101.19     | 3283123.50 | Аналитический<br>метод                                 | 0.10                                                                                  | -                                                                 |
| 255                                        | 443091.77     | 3283135.07 | Аналитический<br>метод                                 | 0.10                                                                                  | -                                                                 |
| 256                                        | 443083.59     | 3283145.36 | Аналитический<br>метод                                 | 0.10                                                                                  | -                                                                 |
| 257                                        | 443065.28     | 3283169.95 | Аналитический<br>метод                                 | 0.10                                                                                  | -                                                                 |
| 258                                        | 443092.61     | 3283191.17 | Аналитический<br>метод                                 | 0.10                                                                                  | -                                                                 |
| 259                                        | 443094.75     | 3283188.40 | Аналитический<br>метод                                 | 0.10                                                                                  | -                                                                 |
| 260                                        | 443096.33     | 3283189.63 | Аналитический<br>метод                                 | 0.10                                                                                  | -                                                                 |
| 261                                        | 443092.96     | 3283193.97 | Аналитический<br>метод                                 | 0.10                                                                                  | -                                                                 |
| 262                                        | 443062.50     | 3283170.33 | Аналитический<br>метод                                 | 0.10                                                                                  | -                                                                 |
| 263                                        | 443082.01     | 3283144.14 | Аналитический<br>метод                                 | 0.10                                                                                  | -                                                                 |
| 264                                        | 443090.21     | 3283133.82 | Аналитический<br>метод                                 | 0.10                                                                                  | -                                                                 |
| 265                                        | 443100.77     | 3283120.84 | Аналитический<br>метод                                 | 0.10                                                                                  | -                                                                 |
| 266                                        | 443107.96     | 3283125.51 | Аналитический<br>метод                                 | 0.10                                                                                  | -                                                                 |
| 267                                        | 443122.99     | 3283137.35 | Аналитический<br>метод                                 | 0.10                                                                                  | -                                                                 |
| 268                                        | 443124.78     | 3283135.45 | Аналитический<br>метод                                 | 0.10                                                                                  | -                                                                 |
| 269                                        | 443132.69     | 3283133.84 | Аналитический<br>метод                                 | 0.10                                                                                  | -                                                                 |
| 270                                        | 443135.28     | 3283133.33 | Аналитический<br>метод                                 | 0.10                                                                                  | -                                                                 |
| 271                                        | 443127.90     | 3283127.51 | Аналитический<br>метод                                 | 0.10                                                                                  | -                                                                 |
| 272                                        | 443134.46     | 3283119.21 | Аналитический<br>метод                                 | 0.10                                                                                  | -                                                                 |
|                                            |               |            |                                                        |                                                                                       |                                                                   |

| 2. Сведения о характерных точках границ объекта |               |            |                                                        |                                                                                       |                                                                   |
|-------------------------------------------------|---------------|------------|--------------------------------------------------------|---------------------------------------------------------------------------------------|-------------------------------------------------------------------|
| Обозначение<br>характерных точек<br>границ      | Координаты, м |            | Метод<br>определения<br>координат<br>характерной точки | Средняя<br>квадратическая<br>погрешность<br>положения<br>характерной<br>точки (Mt), м | Описание<br>обозначения<br>точки на<br>местности (при<br>наличии) |
|                                                 | X             | Y          |                                                        |                                                                                       |                                                                   |
| 1                                               | 2             | 3          | 4                                                      | 5                                                                                     | 6                                                                 |
| 273                                             | 443132.28     | 3283117.96 | Аналитический<br>метод                                 | 0.10                                                                                  | -                                                                 |
| 274                                             | 443118.69     | 3283107.95 | Аналитический<br>метод                                 | 0.10                                                                                  | -                                                                 |
| 275                                             | 443092.31     | 3283088.73 | Аналитический<br>метод                                 | 0.10                                                                                  | -                                                                 |
| 276                                             | 443071.75     | 3283116.12 | Аналитический<br>метод                                 | 0.10                                                                                  | -                                                                 |
| 277                                             | 443067.62     | 3283112.97 | Аналитический<br>метод                                 | 0.10                                                                                  | -                                                                 |
| 278                                             | 443068.83     | 3283111.38 | Аналитический<br>метод                                 | 0.10                                                                                  | -                                                                 |
| 279                                             | 443071.36     | 3283113.31 | Аналитический<br>метод                                 | 0.10                                                                                  | -                                                                 |
| 280                                             | 443090.69     | 3283087.55 | Аналитический<br>метод                                 | 0.10                                                                                  | -                                                                 |
| 281                                             | 443084.50     | 3283083.04 | Аналитический<br>метод                                 | 0.10                                                                                  | -                                                                 |
| 282                                             | 443073.29     | 3283075.43 | Аналитический<br>метод                                 | 0.10                                                                                  | -                                                                 |
| 283                                             | 443062.73     | 3283089.15 | Аналитический<br>метод                                 | 0.10                                                                                  | -                                                                 |
| 284                                             | 443031.21     | 3283129.81 | Аналитический<br>метод                                 | 0.10                                                                                  | -                                                                 |
| 285                                             | 443024.51     | 3283137.73 | Аналитический<br>метод                                 | 0.10                                                                                  | -                                                                 |
| 286                                             | 443005.97     | 3283123.21 | Аналитический<br>метод                                 | 0.10                                                                                  | -                                                                 |
| 287                                             | 442998.82     | 3283118.07 | Аналитический<br>метод                                 | 0.10                                                                                  | -                                                                 |
| 288                                             | 442989.67     | 3283131.92 | Аналитический<br>метод                                 | 0.10                                                                                  | -                                                                 |
| 289                                             | 442979.84     | 3283125.43 | Аналитический<br>метод                                 | 0.10                                                                                  | -                                                                 |
| 290                                             | 442979.76     | 3283125.55 | Аналитический<br>метод                                 | 0.10                                                                                  | -                                                                 |
| 291                                             | 442980.85     | 3283128.43 | Аналитический<br>метод                                 | 0.10                                                                                  | -                                                                 |
| 292                                             | 443012.69     | 3283154.17 | Аналитический<br>метод                                 | 0.10                                                                                  | -                                                                 |
| 293                                             | 443034.29     | 3283171.08 | Аналитический<br>метод                                 | 0.10                                                                                  | -                                                                 |
| 294                                             | 443057.84     | 3283189.59 | Аналитический<br>метод                                 | 0.10                                                                                  | -                                                                 |
| 295                                             | 443078.35     | 3283207.34 | Аналитический<br>метод                                 | 0.10                                                                                  | -                                                                 |
| 296                                             | 443101.04     | 3283227.21 | Аналитический<br>метод                                 | 0.10                                                                                  | -                                                                 |
| 297                                             | 443118.48     | 3283240.22 | Аналитический<br>метод                                 | 0.10                                                                                  | -                                                                 |
|                                                 |               |            |                                                        |                                                                                       |                                                                   |

| 2. Сведения о характерных точках границ объекта |               |            |                                                        |                                                                                       |                                                                   |
|-------------------------------------------------|---------------|------------|--------------------------------------------------------|---------------------------------------------------------------------------------------|-------------------------------------------------------------------|
| Обозначение<br>характерных точек<br>границ      | Координаты, м |            | Метод<br>определения<br>координат<br>характерной точки | Средняя<br>квадратическая<br>погрешность<br>положения<br>характерной<br>точки (Mt), м | Описание<br>обозначения<br>точки на<br>местности (при<br>наличии) |
|                                                 | X             | Y          |                                                        |                                                                                       |                                                                   |
| 1                                               | 2             | 3          | 4                                                      | 5                                                                                     | 6                                                                 |
| 298                                             | 443133.14     | 3283252.43 | Аналитический<br>метод                                 | 0.10                                                                                  | -                                                                 |
| 299                                             | 443146.02     | 3283262.74 | Аналитический<br>метод                                 | 0.10                                                                                  | -                                                                 |
| 300                                             | 443180.35     | 3283288.08 | Аналитический<br>метод                                 | 0.10                                                                                  | -                                                                 |
| 301                                             | 443200.06     | 3283307.06 | Аналитический<br>метод                                 | 0.10                                                                                  | -                                                                 |
| 302                                             | 443188.61     | 3283321.20 | Аналитический<br>метод                                 | 0.10                                                                                  | -                                                                 |
| 303                                             | 443191.79     | 3283323.65 | Аналитический<br>метод                                 | 0.10                                                                                  | -                                                                 |
| 304                                             | 443188.43     | 3283328.17 | Аналитический<br>метод                                 | 0.10                                                                                  | -                                                                 |
| 305                                             | 443194.61     | 3283332.93 | Аналитический<br>метод                                 | 0.10                                                                                  | -                                                                 |
| 306                                             | 443182.35     | 3283348.82 | Аналитический<br>метод                                 | 0.10                                                                                  | -                                                                 |
| 307                                             | 443173.90     | 3283342.30 | Аналитический<br>метод                                 | 0.10                                                                                  | -                                                                 |
| 308                                             | 443176.30     | 3283359.80 | Аналитический<br>метод                                 | 0.10                                                                                  | -                                                                 |
| 309                                             | 443179.94     | 3283383.59 | Аналитический<br>метод                                 | 0.10                                                                                  | -                                                                 |
| 310                                             | 443183.93     | 3283406.67 | Аналитический<br>метод                                 | 0.10                                                                                  | -                                                                 |
| 311                                             | 443181.78     | 3283430.44 | Аналитический<br>метод                                 | 0.10                                                                                  | -                                                                 |
| 312                                             | 443180.18     | 3283450.47 | Аналитический<br>метод                                 | 0.10                                                                                  | -                                                                 |
| 313                                             | 443169.41     | 3283487.84 | Аналитический<br>метод                                 | 0.10                                                                                  | -                                                                 |
| 314                                             | 443168.01     | 3283489.09 | Аналитический<br>метод                                 | 0.10                                                                                  | -                                                                 |
| 315                                             | 443154.29     | 3283502.72 | Аналитический<br>метод                                 | 0.10                                                                                  | -                                                                 |
| 316                                             | 443154.04     | 3283503.06 | Аналитический<br>метод                                 | 0.10                                                                                  | -                                                                 |
| 317                                             | 443136.58     | 3283517.78 | Аналитический<br>метод                                 | 0.10                                                                                  | -                                                                 |
| 318                                             | 443129.18     | 3283538.20 | Аналитический<br>метод                                 | 0.10                                                                                  | -                                                                 |
| 319                                             | 443128.02     | 3283539.16 | Аналитический<br>метод                                 | 0.10                                                                                  | -                                                                 |
| 320                                             | 443124.98     | 3283538.06 | Аналитический<br>метод                                 | 0.10                                                                                  | -                                                                 |
| 321                                             | 443130.45     | 3283522.96 | Аналитический<br>метод                                 | 0.10                                                                                  | -                                                                 |
| 322                                             | 443102.52     | 3283546.64 | Аналитический<br>метод                                 | 0.10                                                                                  | -                                                                 |
|                                                 |               |            |                                                        |                                                                                       |                                                                   |

| 2. Сведения о характерных точках границ объекта |               |            |                                                        |                                                                                       |                                                                   |
|-------------------------------------------------|---------------|------------|--------------------------------------------------------|---------------------------------------------------------------------------------------|-------------------------------------------------------------------|
| Обозначение<br>характерных точек<br>границ      | Координаты, м |            | Метод<br>определения<br>координат<br>характерной точки | Средняя<br>квадратическая<br>погрешность<br>положения<br>характерной<br>точки (Mt), м | Описание<br>обозначения<br>точки на<br>местности (при<br>наличии) |
|                                                 | X             | Y          |                                                        |                                                                                       |                                                                   |
| 1                                               | 2             | 3          | 4                                                      | 5                                                                                     | 6                                                                 |
| 323                                             | 443113.44     | 3283577.94 | Аналитический<br>метод                                 | 0.10                                                                                  | -                                                                 |
| 324                                             | 443134.65     | 3283598.65 | Аналитический<br>метод                                 | 0.10                                                                                  | -                                                                 |
| 325                                             | 443112.58     | 3283621.37 | Аналитический<br>метод                                 | 0.10                                                                                  | -                                                                 |
| 326                                             | 443110.19     | 3283619.07 | Аналитический<br>метод                                 | 0.10                                                                                  | -                                                                 |
| 327                                             | 443112.44     | 3283616.82 | Аналитический<br>метод                                 | 0.10                                                                                  | -                                                                 |
| 328                                             | 443130.36     | 3283598.87 | Аналитический<br>метод                                 | 0.10                                                                                  | -                                                                 |
| 329                                             | 443108.87     | 3283576.99 | Аналитический<br>метод                                 | 0.10                                                                                  | -                                                                 |
| 330                                             | 443099.26     | 3283549.42 | Аналитический<br>метод                                 | 0.10                                                                                  | -                                                                 |
| 331                                             | 443068.73     | 3283575.48 | Аналитический<br>метод                                 | 0.10                                                                                  | -                                                                 |
| 332                                             | 443044.50     | 3283596.07 | Аналитический<br>метод                                 | 0.10                                                                                  | -                                                                 |
| 333                                             | 443074.91     | 3283625.22 | Аналитический<br>метод                                 | 0.10                                                                                  | -                                                                 |
| 334                                             | 443089.83     | 3283648.43 | Аналитический<br>метод                                 | 0.10                                                                                  | -                                                                 |
| 335                                             | 443086.68     | 3283650.45 | Аналитический<br>метод                                 | 0.10                                                                                  | -                                                                 |
| 336                                             | 443086.09     | 3283650.00 | Аналитический<br>метод                                 | 0.10                                                                                  | -                                                                 |
| 337                                             | 443071.81     | 3283627.78 | Аналитический<br>метод                                 | 0.10                                                                                  | -                                                                 |
| 338                                             | 443041.43     | 3283598.67 | Аналитический<br>метод                                 | 0.10                                                                                  | -                                                                 |
| 339                                             | 443017.41     | 3283618.97 | Аналитический<br>метод                                 | 0.10                                                                                  | -                                                                 |
| 340                                             | 442993.89     | 3283647.60 | Аналитический<br>метод                                 | 0.10                                                                                  | -                                                                 |
| 341                                             | 442960.66     | 3283661.50 | Аналитический<br>метод                                 | 0.10                                                                                  | -                                                                 |
| 342                                             | 442958.92     | 3283657.34 | Аналитический<br>метод                                 | 0.10                                                                                  | -                                                                 |
| 343                                             | 442991.13     | 3283643.88 | Аналитический<br>метод                                 | 0.10                                                                                  | -                                                                 |
| 344                                             | 443014.20     | 3283615.80 | Аналитический<br>метод                                 | 0.10                                                                                  | -                                                                 |
| 345                                             | 443036.68     | 3283596.79 | Аналитический<br>метод                                 | 0.10                                                                                  | -                                                                 |
| 346                                             | 443009.37     | 3283590.53 | Аналитический<br>метод                                 | 0.10                                                                                  | -                                                                 |
| 347                                             | 443006.91     | 3283588.62 | Аналитический<br>метод                                 | 0.10                                                                                  | -                                                                 |
|                                                 |               |            |                                                        |                                                                                       |                                                                   |

| 2. Сведения о характерных точках границ объекта |               |            |                                                        |                                                                                       |                                                                   |
|-------------------------------------------------|---------------|------------|--------------------------------------------------------|---------------------------------------------------------------------------------------|-------------------------------------------------------------------|
| Обозначение<br>характерных точек<br>границ      | Координаты, м |            | Метод<br>определения<br>координат<br>характерной точки | Средняя<br>квадратическая<br>погрешность<br>положения<br>характерной<br>точки (Mt), м | Описание<br>обозначения<br>точки на<br>местности (при<br>наличии) |
|                                                 | X             | Y          |                                                        |                                                                                       |                                                                   |
| 1                                               | 2             | 3          | 4                                                      | 5                                                                                     | 6                                                                 |
| 348                                             | 443007.51     | 3283586.01 | Аналитический<br>метод                                 | 0.10                                                                                  | -                                                                 |
| 349                                             | 443039.04     | 3283593.22 | Аналитический<br>метод                                 | 0.10                                                                                  | -                                                                 |
| 350                                             | 443035.81     | 3283564.15 | Аналитический<br>метод                                 | 0.10                                                                                  | -                                                                 |
| 351                                             | 443039.79     | 3283563.71 | Аналитический<br>метод                                 | 0.10                                                                                  | -                                                                 |
| 352                                             | 443042.87     | 3283591.54 | Аналитический<br>метод                                 | 0.10                                                                                  | -                                                                 |
| 353                                             | 443065.81     | 3283572.06 | Аналитический<br>метод                                 | 0.10                                                                                  | -                                                                 |
| 354                                             | 443098.64     | 3283544.03 | Аналитический<br>метод                                 | 0.10                                                                                  | -                                                                 |
| 355                                             | 443128.94     | 3283518.34 | Аналитический<br>метод                                 | 0.10                                                                                  | -                                                                 |
| 356                                             | 443133.53     | 3283514.47 | Аналитический<br>метод                                 | 0.10                                                                                  | -                                                                 |
| 357                                             | 443149.68     | 3283467.69 | Аналитический<br>метод                                 | 0.10                                                                                  | -                                                                 |
| 358                                             | 443158.90     | 3283432.90 | Аналитический<br>метод                                 | 0.10                                                                                  | -                                                                 |
| 359                                             | 443169.27     | 3283419.59 | Аналитический<br>метод                                 | 0.10                                                                                  | -                                                                 |
| 360                                             | 443179.33     | 3283406.51 | Аналитический<br>метод                                 | 0.10                                                                                  | -                                                                 |
| 361                                             | 443175.50     | 3283384.32 | Аналитический<br>метод                                 | 0.10                                                                                  | -                                                                 |
| 362                                             | 443171.85     | 3283360.45 | Аналитический<br>метод                                 | 0.10                                                                                  | -                                                                 |
| 363                                             | 443168.82     | 3283338.38 | Аналитический<br>метод                                 | 0.10                                                                                  | -                                                                 |
| 364                                             | 443161.53     | 3283332.76 | Аналитический<br>метод                                 | 0.10                                                                                  | -                                                                 |
| 365                                             | 443177.23     | 3283312.42 | Аналитический<br>метод                                 | 0.10                                                                                  | -                                                                 |
| 366                                             | 443187.03     | 3283319.98 | Аналитический<br>метод                                 | 0.10                                                                                  | -                                                                 |
| 367                                             | 443197.35     | 3283307.22 | Аналитический<br>метод                                 | 0.10                                                                                  | -                                                                 |
| 368                                             | 443179.06     | 3283289.61 | Аналитический<br>метод                                 | 0.10                                                                                  | -                                                                 |
| 369                                             | 443144.80     | 3283264.33 | Аналитический<br>метод                                 | 0.10                                                                                  | -                                                                 |
| 370                                             | 443131.87     | 3283253.98 | Аналитический<br>метод                                 | 0.10                                                                                  | -                                                                 |
| 371                                             | 443117.24     | 3283241.79 | Аналитический<br>метод                                 | 0.10                                                                                  | -                                                                 |
| 372                                             | 443099.78     | 3283228.77 | Аналитический<br>метод                                 | 0.10                                                                                  | -                                                                 |
|                                                 |               |            |                                                        |                                                                                       |                                                                   |

| 2. Сведения о характерных точках границ объекта |               |            |                                                        |                                                                                       |                                                                   |
|-------------------------------------------------|---------------|------------|--------------------------------------------------------|---------------------------------------------------------------------------------------|-------------------------------------------------------------------|
| Обозначение<br>характерных точек<br>границ      | Координаты, м |            | Метод<br>определения<br>координат<br>характерной точки | Средняя<br>квадратическая<br>погрешность<br>положения<br>характерной<br>точки (Mt), м | Описание<br>обозначения<br>точки на<br>местности (при<br>наличии) |
|                                                 | X             | Y          |                                                        |                                                                                       |                                                                   |
| 1                                               | 2             | 3          | 4                                                      | 5                                                                                     | 6                                                                 |
| 373                                             | 443077.04     | 3283208.85 | Аналитический<br>метод                                 | 0.10                                                                                  | -                                                                 |
| 374                                             | 443056.57     | 3283191.13 | Аналитический<br>метод                                 | 0.10                                                                                  | -                                                                 |
| 375                                             | 443033.05     | 3283172.65 | Аналитический<br>метод                                 | 0.10                                                                                  | -                                                                 |
| 376                                             | 443011.44     | 3283155.73 | Аналитический<br>метод                                 | 0.10                                                                                  | -                                                                 |
| 377                                             | 442979.18     | 3283129.65 | Аналитический<br>метод                                 | 0.10                                                                                  | -                                                                 |
| 378                                             | 442978.43     | 3283127.69 | Аналитический<br>метод                                 | 0.10                                                                                  | -                                                                 |
| 379                                             | 442974.90     | 3283133.48 | Аналитический<br>метод                                 | 0.10                                                                                  | -                                                                 |
| 380                                             | 442974.02     | 3283136.27 | Аналитический<br>метод                                 | 0.10                                                                                  | -                                                                 |
| 381                                             | 442968.11     | 3283142.16 | Аналитический<br>метод                                 | 0.10                                                                                  | -                                                                 |
| 382                                             | 442946.58     | 3283166.75 | Аналитический<br>метод                                 | 0.10                                                                                  | -                                                                 |
| 383                                             | 442935.18     | 3283182.37 | Аналитический<br>метод                                 | 0.10                                                                                  | -                                                                 |
| 384                                             | 442914.58     | 3283211.31 | Аналитический<br>метод                                 | 0.10                                                                                  | -                                                                 |
| 385                                             | 442899.28     | 3283230.25 | Аналитический<br>метод                                 | 0.10                                                                                  | -                                                                 |
| 386                                             | 442891.63     | 3283239.90 | Аналитический<br>метод                                 | 0.10                                                                                  | -                                                                 |
| 387                                             | 442877.36     | 3283257.71 | Аналитический<br>метод                                 | 0.10                                                                                  | -                                                                 |
| 388                                             | 442861.83     | 3283277.71 | Аналитический<br>метод                                 | 0.10                                                                                  | -                                                                 |
| 389                                             | 442867.12     | 3283281.87 | Аналитический<br>метод                                 | 0.10                                                                                  | -                                                                 |
| 390                                             | 442865.24     | 3283284.26 | Аналитический<br>метод                                 | 0.10                                                                                  | -                                                                 |
| 391                                             | 442870.66     | 3283289.00 | Аналитический<br>метод                                 | 0.10                                                                                  | -                                                                 |
| 392                                             | 442866.04     | 3283295.88 | Аналитический<br>метод                                 | 0.10                                                                                  | -                                                                 |
| 393                                             | 442871.60     | 3283302.03 | Аналитический<br>метод                                 | 0.10                                                                                  | -                                                                 |
| 394                                             | 442882.43     | 3283310.93 | Аналитический<br>метод                                 | 0.10                                                                                  | -                                                                 |
| 395                                             | 442837.36     | 3283367.42 | Аналитический<br>метод                                 | 0.10                                                                                  | -                                                                 |
| 396                                             | 442828.23     | 3283379.09 | Аналитический<br>метод                                 | 0.10                                                                                  | -                                                                 |
| 397                                             | 442833.29     | 3283383.95 | Аналитический<br>метод                                 | 0.10                                                                                  | -                                                                 |
|                                                 |               |            |                                                        |                                                                                       |                                                                   |

| 2. Сведения о характерных точках границ объекта |               |            |                                                        |                                                                                       |                                                                   |
|-------------------------------------------------|---------------|------------|--------------------------------------------------------|---------------------------------------------------------------------------------------|-------------------------------------------------------------------|
| Обозначение<br>характерных точек<br>границ      | Координаты, м |            | Метод<br>определения<br>координат<br>характерной точки | Средняя<br>квадратическая<br>погрешность<br>положения<br>характерной<br>точки (Mt), м | Описание<br>обозначения<br>точки на<br>местности (при<br>наличии) |
|                                                 | X             | Y          |                                                        |                                                                                       |                                                                   |
| 1                                               | 2             | 3          | 4                                                      | 5                                                                                     | 6                                                                 |
| 398                                             | 442854.83     | 3283400.60 | Аналитический<br>метод                                 | 0.10                                                                                  | -                                                                 |
| 399                                             | 442853.61     | 3283402.19 | Аналитический<br>метод                                 | 0.10                                                                                  | -                                                                 |
| 400                                             | 442831.98     | 3283385.47 | Аналитический<br>метод                                 | 0.10                                                                                  | -                                                                 |
| 401                                             | 442825.55     | 3283379.28 | Аналитический<br>метод                                 | 0.10                                                                                  | -                                                                 |
| 402                                             | 442835.79     | 3283366.18 | Аналитический<br>метод                                 | 0.10                                                                                  | -                                                                 |
| 403                                             | 442879.63     | 3283311.22 | Аналитический<br>метод                                 | 0.10                                                                                  | -                                                                 |
| 404                                             | 442870.22     | 3283303.48 | Аналитический<br>метод                                 | 0.10                                                                                  | -                                                                 |
| 405                                             | 442863.51     | 3283296.07 | Аналитический<br>метод                                 | 0.10                                                                                  | -                                                                 |
| 406                                             | 442868.02     | 3283289.35 | Аналитический<br>метод                                 | 0.10                                                                                  | -                                                                 |
| 407                                             | 442864.01     | 3283285.83 | Аналитический<br>метод                                 | 0.10                                                                                  | -                                                                 |
| 408                                             | 442852.19     | 3283300.87 | Аналитический<br>метод                                 | 0.10                                                                                  | -                                                                 |
| 409                                             | 442852.43     | 3283301.32 | Аналитический<br>метод                                 | 0.10                                                                                  | -                                                                 |
| 410                                             | 442856.65     | 3283309.32 | Аналитический<br>метод                                 | 0.10                                                                                  | -                                                                 |
| 411                                             | 442833.92     | 3283339.52 | Аналитический<br>метод                                 | 0.10                                                                                  | -                                                                 |
| 412                                             | 442815.81     | 3283362.14 | Аналитический<br>метод                                 | 0.10                                                                                  | -                                                                 |
| 413                                             | 442794.02     | 3283388.86 | Аналитический<br>метод                                 | 0.10                                                                                  | -                                                                 |
| 414                                             | 442782.98     | 3283394.46 | Аналитический<br>метод                                 | 0.10                                                                                  | -                                                                 |
| 415                                             | 442775.05     | 3283404.90 | Аналитический<br>метод                                 | 0.10                                                                                  | -                                                                 |
| 416                                             | 442769.66     | 3283410.87 | Аналитический<br>метод                                 | 0.10                                                                                  | -                                                                 |
| 417                                             | 442769.68     | 3283410.89 | Аналитический<br>метод                                 | 0.10                                                                                  | -                                                                 |
| 418                                             | 442768.34     | 3283412.37 | Аналитический<br>метод                                 | 0.10                                                                                  | -                                                                 |
| 419                                             | 442766.83     | 3283411.02 | Аналитический<br>метод                                 | 0.10                                                                                  | -                                                                 |
| 420                                             | 442773.51     | 3283403.63 | Аналитический<br>метод                                 | 0.10                                                                                  | -                                                                 |
| 421                                             | 442781.67     | 3283392.88 | Аналитический<br>метод                                 | 0.10                                                                                  | -                                                                 |
| 422                                             | 442792.74     | 3283387.27 | Аналитический<br>метод                                 | 0.10                                                                                  | -                                                                 |
|                                                 |               |            |                                                        |                                                                                       |                                                                   |

| 2. Сведения о характерных точках границ объекта |               |            |                                                        |                                                                                       |                                                                   |
|-------------------------------------------------|---------------|------------|--------------------------------------------------------|---------------------------------------------------------------------------------------|-------------------------------------------------------------------|
| Обозначение<br>характерных точек<br>границ      | Координаты, м |            | Метод<br>определения<br>координат<br>характерной точки | Средняя<br>квадратическая<br>погрешность<br>положения<br>характерной<br>точки (Mt), м | Описание<br>обозначения<br>точки на<br>местности (при<br>наличии) |
|                                                 | X             | Y          |                                                        |                                                                                       |                                                                   |
| 1                                               | 2             | 3          | 4                                                      | 5                                                                                     | 6                                                                 |
| 423                                             | 442814.25     | 3283360.88 | Аналитический<br>метод                                 | 0.10                                                                                  | -                                                                 |
| 424                                             | 442832.34     | 3283338.29 | Аналитический<br>метод                                 | 0.10                                                                                  | -                                                                 |
| 425                                             | 442854.29     | 3283309.13 | Аналитический<br>метод                                 | 0.10                                                                                  | -                                                                 |
| 426                                             | 442850.84     | 3283302.59 | Аналитический<br>метод                                 | 0.10                                                                                  | -                                                                 |
| 427                                             | 442850.78     | 3283302.65 | Аналитический<br>метод                                 | 0.10                                                                                  | -                                                                 |
| 428                                             | 442845.54     | 3283298.53 | Аналитический<br>метод                                 | 0.10                                                                                  | -                                                                 |
| 429                                             | 442820.55     | 3283327.98 | Аналитический<br>метод                                 | 0.10                                                                                  | -                                                                 |
| 430                                             | 442817.04     | 3283332.96 | Аналитический<br>метод                                 | 0.10                                                                                  | -                                                                 |
| 431                                             | 442815.47     | 3283334.37 | Аналитический<br>метод                                 | 0.10                                                                                  | -                                                                 |
| 432                                             | 442810.86     | 3283340.04 | Аналитический<br>метод                                 | 0.10                                                                                  | -                                                                 |
| 433                                             | 442801.57     | 3283333.02 | Аналитический<br>метод                                 | 0.10                                                                                  | -                                                                 |
| 434                                             | 442802.78     | 3283331.42 | Аналитический<br>метод                                 | 0.10                                                                                  | -                                                                 |
| 435                                             | 442810.53     | 3283337.28 | Аналитический<br>метод                                 | 0.10                                                                                  | -                                                                 |
| 436                                             | 442814.02     | 3283332.98 | Аналитический<br>метод                                 | 0.10                                                                                  | -                                                                 |
| 437                                             | 442815.54     | 3283331.62 | Аналитический<br>метод                                 | 0.10                                                                                  | -                                                                 |
| 438                                             | 442818.97     | 3283326.76 | Аналитический<br>метод                                 | 0.10                                                                                  | -                                                                 |
| 439                                             | 442843.97     | 3283297.29 | Аналитический<br>метод                                 | 0.10                                                                                  | -                                                                 |
| 440                                             | 442831.50     | 3283287.49 | Аналитический<br>метод                                 | 0.10                                                                                  | -                                                                 |
| 441                                             | 442831.65     | 3283287.30 | Аналитический<br>метод                                 | 0.10                                                                                  | -                                                                 |
| 442                                             | 442822.24     | 3283280.21 | Аналитический<br>метод                                 | 0.10                                                                                  | -                                                                 |
| 443                                             | 442814.09     | 3283293.84 | Аналитический<br>метод                                 | 0.10                                                                                  | -                                                                 |
| 444                                             | 442789.56     | 3283325.57 | Аналитический<br>метод                                 | 0.10                                                                                  | -                                                                 |
| 445                                             | 442773.30     | 3283346.73 | Аналитический<br>метод                                 | 0.10                                                                                  | -                                                                 |
| 446                                             | 442761.39     | 3283338.08 | Аналитический<br>метод                                 | 0.10                                                                                  | -                                                                 |
| 447                                             | 442760.37     | 3283339.07 | Аналитический<br>метод                                 | 0.10                                                                                  | -                                                                 |
|                                                 |               |            |                                                        |                                                                                       |                                                                   |

| 2. Сведения о характерных точках границ объекта |               |            |                                                        |                                                                                       |                                                                   |
|-------------------------------------------------|---------------|------------|--------------------------------------------------------|---------------------------------------------------------------------------------------|-------------------------------------------------------------------|
| Обозначение<br>характерных точек<br>границ      | Координаты, м |            | Метод<br>определения<br>координат<br>характерной точки | Средняя<br>квадратическая<br>погрешность<br>положения<br>характерной<br>точки (Mt), м | Описание<br>обозначения<br>точки на<br>местности (при<br>наличии) |
|                                                 | X             | Y          |                                                        |                                                                                       |                                                                   |
| 1                                               | 2             | 3          | 4                                                      | 5                                                                                     | 6                                                                 |
| 448                                             | 442758.97     | 3283337.64 | Аналитический<br>метод                                 | 0.10                                                                                  | -                                                                 |
| 449                                             | 442761.20     | 3283335.47 | Аналитический<br>метод                                 | 0.10                                                                                  | -                                                                 |
| 450                                             | 442772.90     | 3283343.97 | Аналитический<br>метод                                 | 0.10                                                                                  | -                                                                 |
| 451                                             | 442787.98     | 3283324.35 | Аналитический<br>метод                                 | 0.10                                                                                  | -                                                                 |
| 452                                             | 442812.44     | 3283292.71 | Аналитический<br>метод                                 | 0.10                                                                                  | -                                                                 |
| 453                                             | 442820.64     | 3283278.99 | Аналитический<br>метод                                 | 0.10                                                                                  | -                                                                 |
| 454                                             | 442786.34     | 3283252.16 | Аналитический<br>метод                                 | 0.10                                                                                  | -                                                                 |
| 455                                             | 442759.14     | 3283286.48 | Аналитический<br>метод                                 | 0.10                                                                                  | -                                                                 |
| 456                                             | 442755.11     | 3283285.78 | Аналитический<br>метод                                 | 0.10                                                                                  | -                                                                 |
| 457                                             | 442733.54     | 3283267.74 | Аналитический<br>метод                                 | 0.10                                                                                  | -                                                                 |
| 458                                             | 442716.53     | 3283252.84 | Аналитический<br>метод                                 | 0.10                                                                                  | -                                                                 |
| 459                                             | 442717.85     | 3283251.34 | Аналитический<br>метод                                 | 0.10                                                                                  | -                                                                 |
| 460                                             | 442734.84     | 3283266.23 | Аналитический<br>метод                                 | 0.10                                                                                  | -                                                                 |
| 461                                             | 442755.98     | 3283283.90 | Аналитический<br>метод                                 | 0.10                                                                                  | -                                                                 |
| 462                                             | 442758.31     | 3283284.31 | Аналитический<br>метод                                 | 0.10                                                                                  | -                                                                 |
| 463                                             | 442786.01     | 3283249.36 | Аналитический<br>метод                                 | 0.10                                                                                  | -                                                                 |
| 464                                             | 442822.61     | 3283277.99 | Аналитический<br>метод                                 | 0.10                                                                                  | -                                                                 |
| 465                                             | 442832.88     | 3283285.73 | Аналитический<br>метод                                 | 0.10                                                                                  | -                                                                 |
| 466                                             | 442845.54     | 3283269.63 | Аналитический<br>метод                                 | 0.10                                                                                  | -                                                                 |
| 467                                             | 442799.70     | 3283232.35 | Аналитический<br>метод                                 | 0.10                                                                                  | -                                                                 |
| 468                                             | 442818.96     | 3283208.19 | Аналитический<br>метод                                 | 0.10                                                                                  | -                                                                 |
| 469                                             | 442820.71     | 3283209.74 | Аналитический<br>метод                                 | 0.10                                                                                  | -                                                                 |
| 470                                             | 442821.97     | 3283208.09 | Аналитический<br>метод                                 | 0.10                                                                                  | -                                                                 |
| 471                                             | 442825.14     | 3283210.53 | Аналитический<br>метод                                 | 0.10                                                                                  | -                                                                 |
| 472                                             | 442823.86     | 3283212.19 | Аналитический<br>метод                                 | 0.10                                                                                  | -                                                                 |
|                                                 |               |            |                                                        |                                                                                       |                                                                   |

| 2. Сведения о характерных точках границ объекта |               |            |                                                        |                                                                                       |                                                                   |
|-------------------------------------------------|---------------|------------|--------------------------------------------------------|---------------------------------------------------------------------------------------|-------------------------------------------------------------------|
| Обозначение<br>характерных точек<br>границ      | Координаты, м |            | Метод<br>определения<br>координат<br>характерной точки | Средняя<br>квадратическая<br>погрешность<br>положения<br>характерной<br>точки (Mt), м | Описание<br>обозначения<br>точки на<br>местности (при<br>наличии) |
|                                                 | X             | Y          |                                                        |                                                                                       |                                                                   |
| 1                                               | 2             | 3          | 4                                                      | 5                                                                                     | 6                                                                 |
| 473                                             | 442835.26     | 3283199.15 | Аналитический<br>метод                                 | 0.10                                                                                  | -                                                                 |
| 474                                             | 442813.15     | 3283179.34 | Аналитический<br>метод                                 | 0.10                                                                                  | -                                                                 |
| 475                                             | 442822.26     | 3283167.07 | Аналитический<br>метод                                 | 0.10                                                                                  | -                                                                 |
| 476                                             | 442839.20     | 3283145.58 | Аналитический<br>метод                                 | 0.10                                                                                  | -                                                                 |
| 477                                             | 442844.34     | 3283139.58 | Аналитический<br>метод                                 | 0.10                                                                                  | -                                                                 |
| 478                                             | 442845.86     | 3283140.88 | Аналитический<br>метод                                 | 0.10                                                                                  | -                                                                 |
| 479                                             | 442840.74     | 3283146.85 | Аналитический<br>метод                                 | 0.10                                                                                  | -                                                                 |
| 480                                             | 442823.85     | 3283168.28 | Аналитический<br>метод                                 | 0.10                                                                                  | -                                                                 |
| 481                                             | 442815.84     | 3283179.07 | Аналитический<br>метод                                 | 0.10                                                                                  | -                                                                 |
| 482                                             | 442838.06     | 3283198.98 | Аналитический<br>метод                                 | 0.10                                                                                  | -                                                                 |
| 483                                             | 442823.88     | 3283215.21 | Аналитический<br>метод                                 | 0.10                                                                                  | -                                                                 |
| 484                                             | 442822.49     | 3283213.98 | Аналитический<br>метод                                 | 0.10                                                                                  | -                                                                 |
| 485                                             | 442815.17     | 3283223.53 | Аналитический<br>метод                                 | 0.10                                                                                  | -                                                                 |
| 486                                             | 442808.97     | 3283231.53 | Аналитический<br>метод                                 | 0.10                                                                                  | -                                                                 |
| 487                                             | 442856.69     | 3283268.51 | Аналитический<br>метод                                 | 0.10                                                                                  | -                                                                 |
| 488                                             | 442855.14     | 3283272.46 | Аналитический<br>метод                                 | 0.10                                                                                  | -                                                                 |
| 489                                             | 442860.25     | 3283276.48 | Аналитический<br>метод                                 | 0.10                                                                                  | -                                                                 |
| 490                                             | 442869.86     | 3283264.11 | Аналитический<br>метод                                 | 0.10                                                                                  | -                                                                 |
| 491                                             | 442838.01     | 3283239.92 | Аналитический<br>метод                                 | 0.10                                                                                  | -                                                                 |
| 492                                             | 442837.72     | 3283240.23 | Аналитический<br>метод                                 | 0.10                                                                                  | -                                                                 |
| 493                                             | 442836.28     | 3283238.84 | Аналитический<br>метод                                 | 0.10                                                                                  | -                                                                 |
| 494                                             | 442837.80     | 3283237.25 | Аналитический<br>метод                                 | 0.10                                                                                  | -                                                                 |
| 495                                             | 442871.09     | 3283262.53 | Аналитический<br>метод                                 | 0.10                                                                                  | -                                                                 |
| 496                                             | 442874.83     | 3283257.71 | Аналитический<br>метод                                 | 0.10                                                                                  | -                                                                 |
| 497                                             | 442875.17     | 3283253.93 | Аналитический<br>метод                                 | 0.10                                                                                  | -                                                                 |
|                                                 |               |            |                                                        |                                                                                       |                                                                   |

| 2. Сведения о характерных точках границ объекта |               |            |                                                        |                                                                                       |                                                                   |
|-------------------------------------------------|---------------|------------|--------------------------------------------------------|---------------------------------------------------------------------------------------|-------------------------------------------------------------------|
| Обозначение<br>характерных точек<br>границ      | Координаты, м |            | Метод<br>определения<br>координат<br>характерной точки | Средняя<br>квадратическая<br>погрешность<br>положения<br>характерной<br>точки (Mt), м | Описание<br>обозначения<br>точки на<br>местности (при<br>наличии) |
|                                                 | X             | Y          |                                                        |                                                                                       |                                                                   |
| 1                                               | 2             | 3          | 4                                                      | 5                                                                                     | 6                                                                 |
| 498                                             | 442897.65     | 3283224.35 | Аналитический<br>метод                                 | 0.10                                                                                  | -                                                                 |
| 499                                             | 442901.72     | 3283219.19 | Аналитический<br>метод                                 | 0.10                                                                                  | -                                                                 |
| 500                                             | 442879.50     | 3283200.57 | Аналитический<br>метод                                 | 0.10                                                                                  | -                                                                 |
| 501                                             | 442881.34     | 3283198.23 | Аналитический<br>метод                                 | 0.10                                                                                  | -                                                                 |
| 502                                             | 442882.91     | 3283199.46 | Аналитический<br>метод                                 | 0.10                                                                                  | -                                                                 |
| 503                                             | 442882.27     | 3283200.28 | Аналитический<br>метод                                 | 0.10                                                                                  | -                                                                 |
| 504                                             | 442904.50     | 3283218.91 | Аналитический<br>метод                                 | 0.10                                                                                  | -                                                                 |
| 505                                             | 442899.24     | 3283225.58 | Аналитический<br>метод                                 | 0.10                                                                                  | -                                                                 |
| 506                                             | 442877.11     | 3283254.68 | Аналитический<br>метод                                 | 0.10                                                                                  | -                                                                 |
| 507                                             | 442877.09     | 3283254.85 | Аналитический<br>метод                                 | 0.10                                                                                  | -                                                                 |
| 508                                             | 442912.98     | 3283210.10 | Аналитический<br>метод                                 | 0.10                                                                                  | -                                                                 |
| 509                                             | 442933.56     | 3283181.20 | Аналитический<br>метод                                 | 0.10                                                                                  | -                                                                 |
| 510                                             | 442945.02     | 3283165.50 | Аналитический<br>метод                                 | 0.10                                                                                  | -                                                                 |
| 511                                             | 442966.65     | 3283140.79 | Аналитический<br>метод                                 | 0.10                                                                                  | -                                                                 |
| 512                                             | 442972.26     | 3283135.20 | Аналитический<br>метод                                 | 0.10                                                                                  | -                                                                 |
| 513                                             | 442973.07     | 3283132.64 | Аналитический<br>метод                                 | 0.10                                                                                  | -                                                                 |
| 514                                             | 442977.53     | 3283125.32 | Аналитический<br>метод                                 | 0.10                                                                                  | -                                                                 |
| 515                                             | 442978.17     | 3283124.33 | Аналитический<br>метод                                 | 0.10                                                                                  | -                                                                 |
| 516                                             | 442976.04     | 3283122.93 | Аналитический<br>метод                                 | 0.10                                                                                  | -                                                                 |
| 517                                             | 442972.42     | 3283128.19 | Аналитический<br>метод                                 | 0.10                                                                                  | -                                                                 |
| 518                                             | 442951.79     | 3283113.35 | Аналитический<br>метод                                 | 0.10                                                                                  | -                                                                 |
| 519                                             | 442942.36     | 3283106.16 | Аналитический<br>метод                                 | 0.10                                                                                  | -                                                                 |
| 520                                             | 442940.70     | 3283108.13 | Аналитический<br>метод                                 | 0.10                                                                                  | -                                                                 |
| 521                                             | 442939.18     | 3283106.84 | Аналитический<br>метод                                 | 0.10                                                                                  | -                                                                 |
| 522                                             | 442940.77     | 3283104.94 | Аналитический<br>метод                                 | 0.10                                                                                  | -                                                                 |
|                                                 |               |            |                                                        |                                                                                       |                                                                   |

| 2. Сведения о характерных точках границ объекта |               |            |                                                        |                                                                                       |                                                                   |
|-------------------------------------------------|---------------|------------|--------------------------------------------------------|---------------------------------------------------------------------------------------|-------------------------------------------------------------------|
| Обозначение<br>характерных точек<br>границ      | Координаты, м |            | Метод<br>определения<br>координат<br>характерной точки | Средняя<br>квадратическая<br>погрешность<br>положения<br>характерной<br>точки (Mt), м | Описание<br>обозначения<br>точки на<br>местности (при<br>наличии) |
|                                                 | X             | Y          |                                                        |                                                                                       |                                                                   |
| 1                                               | 2             | 3          | 4                                                      | 5                                                                                     | 6                                                                 |
| 523                                             | 442916.83     | 3283086.70 | Аналитический<br>метод                                 | 0.10                                                                                  | -                                                                 |
| 524                                             | 442903.35     | 3283102.85 | Аналитический<br>метод                                 | 0.10                                                                                  | -                                                                 |
| 525                                             | 442885.64     | 3283088.83 | Аналитический<br>метод                                 | 0.10                                                                                  | -                                                                 |
| 526                                             | 442884.30     | 3283090.15 | Аналитический<br>метод                                 | 0.10                                                                                  | -                                                                 |
| 527                                             | 442882.90     | 3283088.73 | Аналитический<br>метод                                 | 0.10                                                                                  | -                                                                 |
| 528                                             | 442885.49     | 3283086.16 | Аналитический<br>метод                                 | 0.10                                                                                  | -                                                                 |
| 529                                             | 442903.07     | 3283100.07 | Аналитический<br>метод                                 | 0.10                                                                                  | -                                                                 |
| 530                                             | 442916.52     | 3283083.94 | Аналитический<br>метод                                 | 0.10                                                                                  | -                                                                 |
| 531                                             | 442942.06     | 3283103.41 | Аналитический<br>метод                                 | 0.10                                                                                  | -                                                                 |
| 532                                             | 442952.98     | 3283111.74 | Аналитический<br>метод                                 | 0.10                                                                                  | -                                                                 |
| 533                                             | 442971.93     | 3283125.37 | Аналитический<br>метод                                 | 0.10                                                                                  | -                                                                 |
| 534                                             | 442974.37     | 3283121.82 | Аналитический<br>метод                                 | 0.10                                                                                  | -                                                                 |
| 535                                             | 442968.19     | 3283117.74 | Аналитический<br>метод                                 | 0.10                                                                                  | -                                                                 |
| 536                                             | 442970.64     | 3283114.03 | Аналитический<br>метод                                 | 0.10                                                                                  | -                                                                 |
| 537                                             | 442958.89     | 3283104.44 | Аналитический<br>метод                                 | 0.10                                                                                  | -                                                                 |
| 538                                             | 442950.66     | 3283097.42 | Аналитический<br>метод                                 | 0.10                                                                                  | -                                                                 |
| 539                                             | 442937.90     | 3283087.23 | Аналитический<br>метод                                 | 0.10                                                                                  | -                                                                 |
| 540                                             | 442921.13     | 3283073.42 | Аналитический<br>метод                                 | 0.10                                                                                  | -                                                                 |
| 541                                             | 442903.51     | 3283058.14 | Аналитический<br>метод                                 | 0.10                                                                                  | -                                                                 |
| 542                                             | 442905.28     | 3283055.91 | Аналитический<br>метод                                 | 0.10                                                                                  | -                                                                 |
| 543                                             | 442891.68     | 3283045.93 | Аналитический<br>метод                                 | 0.10                                                                                  | -                                                                 |
| 544                                             | 442863.67     | 3283025.81 | Аналитический<br>метод                                 | 0.10                                                                                  | -                                                                 |
| 545                                             | 442848.44     | 3283019.17 | Аналитический<br>метод                                 | 0.10                                                                                  | -                                                                 |
| 546                                             | 442847.37     | 3283019.64 | Аналитический<br>метод                                 | 0.10                                                                                  | -                                                                 |
| 547                                             | 442836.65     | 3283032.92 | Аналитический<br>метод                                 | 0.10                                                                                  | -                                                                 |
|                                                 |               |            |                                                        |                                                                                       |                                                                   |

| 2. Сведения о характерных точках границ объекта |               |            |                                                        |                                                                                       |                                                                   |
|-------------------------------------------------|---------------|------------|--------------------------------------------------------|---------------------------------------------------------------------------------------|-------------------------------------------------------------------|
| Обозначение<br>характерных точек<br>границ      | Координаты, м |            | Метод<br>определения<br>координат<br>характерной точки | Средняя<br>квадратическая<br>погрешность<br>положения<br>характерной<br>точки (Mt), м | Описание<br>обозначения<br>точки на<br>местности (при<br>наличии) |
|                                                 | X             | Y          |                                                        |                                                                                       |                                                                   |
| 1                                               | 2             | 3          | 4                                                      | 5                                                                                     | 6                                                                 |
| 548                                             | 442829.13     | 3283042.54 | Аналитический<br>метод                                 | 0.10                                                                                  | -                                                                 |
| 549                                             | 442818.90     | 3283058.09 | Аналитический<br>метод                                 | 0.10                                                                                  | -                                                                 |
| 550                                             | 442815.29     | 3283066.73 | Аналитический<br>метод                                 | 0.10                                                                                  | -                                                                 |
| 551                                             | 442809.79     | 3283079.55 | Аналитический<br>метод                                 | 0.10                                                                                  | -                                                                 |
| 552                                             | 442800.88     | 3283093.11 | Аналитический<br>метод                                 | 0.10                                                                                  | -                                                                 |
| 553                                             | 442792.62     | 3283102.82 | Аналитический<br>метод                                 | 0.10                                                                                  | -                                                                 |
| 554                                             | 442791.10     | 3283101.53 | Аналитический<br>метод                                 | 0.10                                                                                  | -                                                                 |
| 555                                             | 442799.28     | 3283091.91 | Аналитический<br>метод                                 | 0.10                                                                                  | -                                                                 |
| 556                                             | 442808.02     | 3283078.60 | Аналитический<br>метод                                 | 0.10                                                                                  | -                                                                 |
| 557                                             | 442813.45     | 3283065.95 | Аналитический<br>метод                                 | 0.10                                                                                  | -                                                                 |
| 558                                             | 442817.13     | 3283057.15 | Аналитический<br>метод                                 | 0.10                                                                                  | -                                                                 |
| 559                                             | 442827.51     | 3283041.37 | Аналитический<br>метод                                 | 0.10                                                                                  | -                                                                 |
| 560                                             | 442835.08     | 3283031.68 | Аналитический<br>метод                                 | 0.10                                                                                  | -                                                                 |
| 561                                             | 442846.12     | 3283018.00 | Аналитический<br>метод                                 | 0.10                                                                                  | -                                                                 |
| 562                                             | 442848.44     | 3283016.98 | Аналитический<br>метод                                 | 0.10                                                                                  | -                                                                 |
| 563                                             | 442864.67     | 3283024.06 | Аналитический<br>метод                                 | 0.10                                                                                  | -                                                                 |
| 564                                             | 442892.85     | 3283044.31 | Аналитический<br>метод                                 | 0.10                                                                                  | -                                                                 |
| 565                                             | 442906.52     | 3283054.34 | Аналитический<br>метод                                 | 0.10                                                                                  | -                                                                 |
| 566                                             | 442917.32     | 3283040.70 | Аналитический<br>метод                                 | 0.10                                                                                  | -                                                                 |
| 567                                             | 442918.89     | 3283041.94 | Аналитический<br>метод                                 | 0.10                                                                                  | -                                                                 |
| 568                                             | 442908.13     | 3283055.53 | Аналитический<br>метод                                 | 0.10                                                                                  | -                                                                 |
| 569                                             | 442924.46     | 3283067.50 | Аналитический<br>метод                                 | 0.10                                                                                  | -                                                                 |
| 570                                             | 442956.03     | 3283092.54 | Аналитический<br>метод                                 | 0.10                                                                                  | -                                                                 |
| 571                                             | 442962.75     | 3283097.96 | Аналитический<br>метод                                 | 0.10                                                                                  | -                                                                 |
| 572                                             | 442987.72     | 3283066.16 | Аналитический<br>метод                                 | 0.10                                                                                  | -                                                                 |
|                                                 |               |            |                                                        |                                                                                       |                                                                   |

| 2. Сведения о характерных точках границ объекта |               |            |                                                        |                                                                                       |                                                                   |
|-------------------------------------------------|---------------|------------|--------------------------------------------------------|---------------------------------------------------------------------------------------|-------------------------------------------------------------------|
| Обозначение<br>характерных точек<br>границ      | Координаты, м |            | Метод<br>определения<br>координат<br>характерной точки | Средняя<br>квадратическая<br>погрешность<br>положения<br>характерной<br>точки (Mt), м | Описание<br>обозначения<br>точки на<br>местности (при<br>наличии) |
|                                                 | X             | Y          |                                                        |                                                                                       |                                                                   |
| 1                                               | 2             | 3          | 4                                                      | 5                                                                                     | 6                                                                 |
| 573                                             | 442989.29     | 3283067.40 | Аналитический<br>метод                                 | 0.10                                                                                  | -                                                                 |
| 574                                             | 442964.30     | 3283099.22 | Аналитический<br>метод                                 | 0.10                                                                                  | -                                                                 |
| 575                                             | 442970.41     | 3283104.14 | Аналитический<br>метод                                 | 0.10                                                                                  | -                                                                 |
| 576                                             | 442974.88     | 3283107.61 | Аналитический<br>метод                                 | 0.10                                                                                  | -                                                                 |
| 577                                             | 442984.78     | 3283092.61 | Аналитический<br>метод                                 | 0.10                                                                                  | -                                                                 |
| 578                                             | 442996.72     | 3283100.49 | Аналитический<br>метод                                 | 0.10                                                                                  | -                                                                 |
| 579                                             | 443007.39     | 3283085.89 | Аналитический<br>метод                                 | 0.10                                                                                  | -                                                                 |
| 580                                             | 443018.48     | 3283071.31 | Аналитический<br>метод                                 | 0.10                                                                                  | -                                                                 |
| 581                                             | 442982.45     | 3283043.53 | Аналитический<br>метод                                 | 0.10                                                                                  | -                                                                 |
| 582                                             | 442930.90     | 3283002.00 | Аналитический<br>метод                                 | 0.10                                                                                  | -                                                                 |
| 583                                             | 442919.25     | 3282992.45 | Аналитический<br>метод                                 | 0.10                                                                                  | -                                                                 |
| 584                                             | 442933.30     | 3282973.90 | Аналитический<br>метод                                 | 0.10                                                                                  | -                                                                 |
| 585                                             | 442925.20     | 3282966.98 | Аналитический<br>метод                                 | 0.10                                                                                  | -                                                                 |
| 586                                             | 442926.50     | 3282965.46 | Аналитический<br>метод                                 | 0.10                                                                                  | -                                                                 |
| 587                                             | 442936.03     | 3282973.61 | Аналитический<br>метод                                 | 0.10                                                                                  | -                                                                 |
| 588                                             | 442922.01     | 3282992.13 | Аналитический<br>метод                                 | 0.10                                                                                  | -                                                                 |
| 589                                             | 442932.16     | 3283000.45 | Аналитический<br>метод                                 | 0.10                                                                                  | -                                                                 |
| 590                                             | 442983.69     | 3283041.96 | Аналитический<br>метод                                 | 0.10                                                                                  | -                                                                 |
| 591                                             | 443019.74     | 3283069.76 | Аналитический<br>метод                                 | 0.10                                                                                  | -                                                                 |
| 592                                             | 443046.31     | 3283039.36 | Аналитический<br>метод                                 | 0.10                                                                                  | -                                                                 |
| 593                                             | 443049.64     | 3283035.27 | Аналитический<br>метод                                 | 0.10                                                                                  | -                                                                 |
| 594                                             | 443027.42     | 3283017.62 | Аналитический<br>метод                                 | 0.10                                                                                  | -                                                                 |
| 595                                             | 443015.85     | 3283009.69 | Аналитический<br>метод                                 | 0.10                                                                                  | -                                                                 |
| 596                                             | 443009.72     | 3283017.43 | Аналитический<br>метод                                 | 0.10                                                                                  | -                                                                 |
| 597                                             | 442986.56     | 3283000.07 | Аналитический<br>метод                                 | 0.10                                                                                  | -                                                                 |
|                                                 |               |            |                                                        |                                                                                       |                                                                   |

| 2. Сведения о характерных точках границ объекта |               |            |                                                        |                                                                                       |                                                                   |
|-------------------------------------------------|---------------|------------|--------------------------------------------------------|---------------------------------------------------------------------------------------|-------------------------------------------------------------------|
| Обозначение<br>характерных точек<br>границ      | Координаты, м |            | Метод<br>определения<br>координат<br>характерной точки | Средняя<br>квадратическая<br>погрешность<br>положения<br>характерной<br>точки (Mt), м | Описание<br>обозначения<br>точки на<br>местности (при<br>наличии) |
|                                                 | X             | Y          |                                                        |                                                                                       |                                                                   |
| 1                                               | 2             | 3          | 4                                                      | 5                                                                                     | 6                                                                 |
| 598                                             | 442974.15     | 3282992.07 | Аналитический<br>метод                                 | 0.10                                                                                  | -                                                                 |
| 599                                             | 442976.31     | 3282988.71 | Аналитический<br>метод                                 | 0.10                                                                                  | -                                                                 |
| 600                                             | 442988.84     | 3282996.78 | Аналитический<br>метод                                 | 0.10                                                                                  | -                                                                 |
| 601                                             | 443010.58     | 3283013.11 | Аналитический<br>метод                                 | 0.10                                                                                  | -                                                                 |
| 602                                             | 443015.44     | 3283006.98 | Аналитический<br>метод                                 | 0.10                                                                                  | -                                                                 |
| 603                                             | 443028.61     | 3283016.02 | Аналитический<br>метод                                 | 0.10                                                                                  | -                                                                 |
| 604                                             | 443050.84     | 3283033.67 | Аналитический<br>метод                                 | 0.10                                                                                  | -                                                                 |
| 605                                             | 443063.15     | 3283015.91 | Аналитический<br>метод                                 | 0.10                                                                                  | -                                                                 |
| 606                                             | 443075.87     | 3282999.52 | Аналитический<br>метод                                 | 0.10                                                                                  | -                                                                 |
| 607                                             | 443077.93     | 3282994.66 | Аналитический<br>метод                                 | 0.10                                                                                  | -                                                                 |
| 608                                             | 443053.87     | 3282975.88 | Аналитический<br>метод                                 | 0.10                                                                                  | -                                                                 |
| 609                                             | 443061.75     | 3282966.23 | Аналитический<br>метод                                 | 0.10                                                                                  | -                                                                 |
| 610                                             | 443063.30     | 3282967.50 | Аналитический<br>метод                                 | 0.10                                                                                  | -                                                                 |
| 611                                             | 443056.71     | 3282975.56 | Аналитический<br>метод                                 | 0.10                                                                                  | -                                                                 |
| 612                                             | 443080.37     | 3282994.03 | Аналитический<br>метод                                 | 0.10                                                                                  | -                                                                 |
| 613                                             | 443077.61     | 3283000.54 | Аналитический<br>метод                                 | 0.10                                                                                  | -                                                                 |
| 614                                             | 443064.76     | 3283017.09 | Аналитический<br>метод                                 | 0.10                                                                                  | -                                                                 |
| 615                                             | 443051.85     | 3283035.72 | Аналитический<br>метод                                 | 0.10                                                                                  | -                                                                 |
| 616                                             | 443047.84     | 3283040.65 | Аналитический<br>метод                                 | 0.10                                                                                  | -                                                                 |
| 617                                             | 443020.66     | 3283071.74 | Аналитический<br>метод                                 | 0.10                                                                                  | -                                                                 |
| 618                                             | 443009.01     | 3283088.07 | Аналитический<br>метод                                 | 0.10                                                                                  | -                                                                 |
| 619                                             | 442999.05     | 3283102.03 | Аналитический<br>метод                                 | 0.10                                                                                  | -                                                                 |
| 620                                             | 443006.27     | 3283106.79 | Аналитический<br>метод                                 | 0.10                                                                                  | -                                                                 |
| 621                                             | 442999.92     | 3283116.40 | Аналитический<br>метод                                 | 0.10                                                                                  | -                                                                 |
| 622                                             | 443007.17     | 3283121.61 | Аналитический<br>метод                                 | 0.10                                                                                  | -                                                                 |
|                                                 |               |            |                                                        |                                                                                       |                                                                   |

| 2. Сведения о характерных точках границ объекта |               |            |                                                        |                                                                                       |                                                                   |
|-------------------------------------------------|---------------|------------|--------------------------------------------------------|---------------------------------------------------------------------------------------|-------------------------------------------------------------------|
| Обозначение<br>характерных точек<br>границ      | Координаты, м |            | Метод<br>определения<br>координат<br>характерной точки | Средняя<br>квадратическая<br>погрешность<br>положения<br>характерной<br>точки (Mt), м | Описание<br>обозначения<br>точки на<br>местности (при<br>наличии) |
|                                                 | X             | Y          |                                                        |                                                                                       |                                                                   |
| 1                                               | 2             | 3          | 4                                                      | 5                                                                                     | 6                                                                 |
| 623                                             | 443024.23     | 3283134.97 | Аналитический<br>метод                                 | 0.10                                                                                  | -                                                                 |
| 624                                             | 443029.66     | 3283128.55 | Аналитический<br>метод                                 | 0.10                                                                                  | -                                                                 |
| 625                                             | 443061.15     | 3283087.93 | Аналитический<br>метод                                 | 0.10                                                                                  | -                                                                 |
| 626                                             | 443072.85     | 3283072.71 | Аналитический<br>метод                                 | 0.10                                                                                  | -                                                                 |
| 627                                             | 443085.65     | 3283081.40 | Аналитический<br>метод                                 | 0.10                                                                                  | -                                                                 |
| 628                                             | 443091.90     | 3283085.95 | Аналитический<br>метод                                 | 0.10                                                                                  | -                                                                 |
| 629                                             | 443094.00     | 3283083.15 | Аналитический<br>метод                                 | 0.10                                                                                  | -                                                                 |
| 630                                             | 443113.89     | 3283098.06 | Аналитический<br>метод                                 | 0.10                                                                                  | -                                                                 |
| 631                                             | 443123.92     | 3283084.68 | Аналитический<br>метод                                 | 0.10                                                                                  | -                                                                 |
| 632                                             | 443125.52     | 3283085.88 | Аналитический<br>метод                                 | 0.10                                                                                  | -                                                                 |
| 633                                             | 443115.49     | 3283099.26 | Аналитический<br>метод                                 | 0.10                                                                                  | -                                                                 |
| 634                                             | 443126.54     | 3283107.55 | Аналитический<br>метод                                 | 0.10                                                                                  | -                                                                 |
| 635                                             | 443136.64     | 3283113.83 | Аналитический<br>метод                                 | 0.10                                                                                  | -                                                                 |
| 636                                             | 443137.85     | 3283114.91 | Аналитический<br>метод                                 | 0.10                                                                                  | -                                                                 |
| 637                                             | 443143.86     | 3283107.30 | Аналитический<br>метод                                 | 0.10                                                                                  | -                                                                 |
| 638                                             | 443146.27     | 3283109.21 | Аналитический<br>метод                                 | 0.10                                                                                  | -                                                                 |
| 639                                             | 443145.16     | 3283103.69 | Аналитический<br>метод                                 | 0.10                                                                                  | -                                                                 |
| 640                                             | 443138.38     | 3283098.49 | Аналитический<br>метод                                 | 0.10                                                                                  | -                                                                 |
| 641                                             | 443140.82     | 3283095.32 | Аналитический<br>метод                                 | 0.10                                                                                  | -                                                                 |
| 642                                             | 443148.78     | 3283101.43 | Аналитический<br>метод                                 | 0.10                                                                                  | -                                                                 |
| 643                                             | 443151.13     | 3283113.04 | Аналитический<br>метод                                 | 0.10                                                                                  | -                                                                 |
| 644                                             | 443153.96     | 3283115.28 | Аналитический<br>метод                                 | 0.10                                                                                  | -                                                                 |
| 645                                             | 443163.30     | 3283102.98 | Аналитический<br>метод                                 | 0.10                                                                                  | -                                                                 |
| 646                                             | 443170.40     | 3283093.85 | Аналитический<br>метод                                 | 0.10                                                                                  | -                                                                 |
| 647                                             | 443175.77     | 3283087.06 | Аналитический<br>метод                                 | 0.10                                                                                  | -                                                                 |
|                                                 |               |            |                                                        |                                                                                       |                                                                   |

| 2. Сведения о характерных точках границ объекта |               |            |                                                        |                                                                                       |                                                                   |
|-------------------------------------------------|---------------|------------|--------------------------------------------------------|---------------------------------------------------------------------------------------|-------------------------------------------------------------------|
| Обозначение<br>характерных точек<br>границ      | Координаты, м |            | Метод<br>определения<br>координат<br>характерной точки | Средняя<br>квадратическая<br>погрешность<br>положения<br>характерной<br>точки (Mt), м | Описание<br>обозначения<br>точки на<br>местности (при<br>наличии) |
|                                                 | X             | Y          |                                                        |                                                                                       |                                                                   |
| 1                                               | 2             | 3          | 4                                                      | 5                                                                                     | 6                                                                 |
| 648                                             | 443188.17     | 3283069.29 | Аналитический<br>метод                                 | 0.10                                                                                  | -                                                                 |
| 649                                             | 443203.96     | 3283049.10 | Аналитический<br>метод                                 | 0.10                                                                                  | -                                                                 |
| 650                                             | 443210.88     | 3283040.60 | Аналитический<br>метод                                 | 0.10                                                                                  | -                                                                 |
| 651                                             | 443221.97     | 3283024.20 | Аналитический<br>метод                                 | 0.10                                                                                  | -                                                                 |
| 652                                             | 443222.92     | 3283023.00 | Аналитический<br>метод                                 | 0.10                                                                                  | -                                                                 |
| 653                                             | 443194.23     | 3283002.22 | Аналитический<br>метод                                 | 0.10                                                                                  | -                                                                 |
| 654                                             | 443186.76     | 3283014.30 | Аналитический<br>метод                                 | 0.10                                                                                  | -                                                                 |
| 655                                             | 443173.89     | 3283032.23 | Аналитический<br>метод                                 | 0.10                                                                                  | -                                                                 |
| 656                                             | 443165.03     | 3283038.82 | Аналитический<br>метод                                 | 0.10                                                                                  | -                                                                 |
| 657                                             | 443159.66     | 3283045.36 | Аналитический<br>метод                                 | 0.10                                                                                  | -                                                                 |
| 658                                             | 443158.12     | 3283044.09 | Аналитический<br>метод                                 | 0.10                                                                                  | -                                                                 |
| 659                                             | 443163.64     | 3283037.37 | Аналитический<br>метод                                 | 0.10                                                                                  | -                                                                 |
| 660                                             | 443172.45     | 3283030.81 | Аналитический<br>метод                                 | 0.10                                                                                  | -                                                                 |
| 661                                             | 443185.09     | 3283013.19 | Аналитический<br>метод                                 | 0.10                                                                                  | -                                                                 |
| 662                                             | 443193.11     | 3283000.23 | Аналитический<br>метод                                 | 0.10                                                                                  | -                                                                 |
| 663                                             | 443194.53     | 3282998.24 | Аналитический<br>метод                                 | 0.10                                                                                  | -                                                                 |
| 664                                             | 443196.16     | 3282999.40 | Аналитический<br>метод                                 | 0.10                                                                                  | -                                                                 |
| 665                                             | 443195.34     | 3283000.55 | Аналитический<br>метод                                 | 0.10                                                                                  | -                                                                 |
| 666                                             | 443224.16     | 3283021.43 | Аналитический<br>метод                                 | 0.10                                                                                  | -                                                                 |
| 667                                             | 443226.70     | 3283018.22 | Аналитический<br>метод                                 | 0.10                                                                                  | -                                                                 |
| 668                                             | 443236.76     | 3283004.94 | Аналитический<br>метод                                 | 0.10                                                                                  | -                                                                 |
| 669                                             | 443237.52     | 3283003.95 | Аналитический<br>метод                                 | 0.10                                                                                  | -                                                                 |
| 670                                             | 443232.90     | 3283000.41 | Аналитический<br>метод                                 | 0.10                                                                                  | -                                                                 |
| 671                                             | 443240.34     | 3282990.70 | Аналитический<br>метод                                 | 0.10                                                                                  | -                                                                 |
| 672                                             | 443222.40     | 3282983.09 | Аналитический<br>метод                                 | 0.10                                                                                  | -                                                                 |
|                                                 |               |            |                                                        |                                                                                       |                                                                   |

| 2. Сведения о характерных точках границ объекта |               |            |                                                        |                                                                                       |                                                                   |
|-------------------------------------------------|---------------|------------|--------------------------------------------------------|---------------------------------------------------------------------------------------|-------------------------------------------------------------------|
| Обозначение<br>характерных точек<br>границ      | Координаты, м |            | Метод<br>определения<br>координат<br>характерной точки | Средняя<br>квадратическая<br>погрешность<br>положения<br>характерной<br>точки (Mt), м | Описание<br>обозначения<br>точки на<br>местности (при<br>наличии) |
|                                                 | X             | Y          |                                                        |                                                                                       |                                                                   |
| 1                                               | 2             | 3          | 4                                                      | 5                                                                                     | 6                                                                 |
| 673                                             | 443205.15     | 3282971.99 | Аналитический<br>метод                                 | 0.10                                                                                  | -                                                                 |
| 674                                             | 443197.69     | 3282967.33 | Аналитический<br>метод                                 | 0.10                                                                                  | -                                                                 |
| 675                                             | 443173.87     | 3282956.96 | Аналитический<br>метод                                 | 0.10                                                                                  | -                                                                 |
| 676                                             | 443160.77     | 3282951.05 | Аналитический<br>метод                                 | 0.10                                                                                  | -                                                                 |
| 677                                             | 443148.79     | 3282946.77 | Аналитический<br>метод                                 | 0.10                                                                                  | -                                                                 |
| 678                                             | 443137.67     | 3282938.09 | Аналитический<br>метод                                 | 0.10                                                                                  | -                                                                 |
| 679                                             | 443137.22     | 3282938.53 | Аналитический<br>метод                                 | 0.10                                                                                  | -                                                                 |
| 680                                             | 443122.43     | 3282946.79 | Аналитический<br>метод                                 | 0.10                                                                                  | -                                                                 |
| 681                                             | 443109.12     | 3282944.24 | Аналитический<br>метод                                 | 0.10                                                                                  | -                                                                 |
| 682                                             | 443101.39     | 3282939.53 | Аналитический<br>метод                                 | 0.10                                                                                  | -                                                                 |
| 683                                             | 443087.30     | 3282929.00 | Аналитический<br>метод                                 | 0.10                                                                                  | -                                                                 |
| 684                                             | 443051.19     | 3282904.42 | Аналитический<br>метод                                 | 0.10                                                                                  | -                                                                 |
| 685                                             | 443029.91     | 3282908.54 | Аналитический<br>метод                                 | 0.10                                                                                  | -                                                                 |
| 686                                             | 443018.68     | 3282910.55 | Аналитический<br>метод                                 | 0.10                                                                                  | -                                                                 |
| 687                                             | 443000.36     | 3282921.77 | Аналитический<br>метод                                 | 0.10                                                                                  | -                                                                 |
| 688                                             | 442982.75     | 3282908.83 | Аналитический<br>метод                                 | 0.10                                                                                  | -                                                                 |
| 689                                             | 442986.68     | 3282902.07 | Аналитический<br>метод                                 | 0.10                                                                                  | -                                                                 |
| 690                                             | 442988.41     | 3282903.07 | Аналитический<br>метод                                 | 0.10                                                                                  | -                                                                 |
| 691                                             | 442985.38     | 3282908.28 | Аналитический<br>метод                                 | 0.10                                                                                  | -                                                                 |
| 692                                             | 443000.46     | 3282919.36 | Аналитический<br>метод                                 | 0.10                                                                                  | -                                                                 |
| 693                                             | 443017.95     | 3282908.65 | Аналитический<br>метод                                 | 0.10                                                                                  | -                                                                 |
| 694                                             | 443029.55     | 3282906.57 | Аналитический<br>метод                                 | 0.10                                                                                  | -                                                                 |
| 695                                             | 443051.63     | 3282902.30 | Аналитический<br>метод                                 | 0.10                                                                                  | -                                                                 |
| 696                                             | 443088.46     | 3282927.37 | Аналитический<br>метод                                 | 0.10                                                                                  | -                                                                 |
| 697                                             | 443102.51     | 3282937.87 | Аналитический<br>метод                                 | 0.10                                                                                  | -                                                                 |
|                                                 |               |            |                                                        |                                                                                       |                                                                   |

| 2. Сведения о характерных точках границ объекта |               |            |                                                        |                                                                                       |                                                                   |
|-------------------------------------------------|---------------|------------|--------------------------------------------------------|---------------------------------------------------------------------------------------|-------------------------------------------------------------------|
| Обозначение<br>характерных точек<br>границ      | Координаты, м |            | Метод<br>определения<br>координат<br>характерной точки | Средняя<br>квадратическая<br>погрешность<br>положения<br>характерной<br>точки (Mt), м | Описание<br>обозначения<br>точки на<br>местности (при<br>наличии) |
|                                                 | X             | Y          |                                                        |                                                                                       |                                                                   |
| 1                                               | 2             | 3          | 4                                                      | 5                                                                                     | 6                                                                 |
| 698                                             | 443109.86     | 3282942.34 | Аналитический<br>метод                                 | 0.10                                                                                  | -                                                                 |
| 699                                             | 443122.09     | 3282944.68 | Аналитический<br>метод                                 | 0.10                                                                                  | -                                                                 |
| 700                                             | 443136.01     | 3282936.92 | Аналитический<br>метод                                 | 0.10                                                                                  | -                                                                 |
| 701                                             | 443136.08     | 3282936.85 | Аналитический<br>метод                                 | 0.10                                                                                  | -                                                                 |
| 702                                             | 443130.71     | 3282932.66 | Аналитический<br>метод                                 | 0.10                                                                                  | -                                                                 |
| 703                                             | 443107.44     | 3282914.34 | Аналитический<br>метод                                 | 0.10                                                                                  | -                                                                 |
| 704                                             | 443106.61     | 3282915.64 | Аналитический<br>метод                                 | 0.10                                                                                  | -                                                                 |
| 705                                             | 443104.92     | 3282914.56 | Аналитический<br>метод                                 | 0.10                                                                                  | -                                                                 |
| 706                                             | 443106.34     | 3282912.34 | Аналитический<br>метод                                 | 0.10                                                                                  | -                                                                 |
| 707                                             | 443118.17     | 3282892.28 | Аналитический<br>метод                                 | 0.10                                                                                  | -                                                                 |
| 708                                             | 443129.49     | 3282878.78 | Аналитический<br>метод                                 | 0.10                                                                                  | -                                                                 |
| 709                                             | 443110.59     | 3282863.86 | Аналитический<br>метод                                 | 0.10                                                                                  | -                                                                 |
| 710                                             | 443101.21     | 3282855.56 | Аналитический<br>метод                                 | 0.10                                                                                  | -                                                                 |
| 711                                             | 443101.71     | 3282852.73 | Аналитический<br>метод                                 | 0.10                                                                                  | -                                                                 |
| 712                                             | 443114.53     | 3282832.30 | Аналитический<br>метод                                 | 0.10                                                                                  | -                                                                 |
| 713                                             | 443095.42     | 3282818.05 | Аналитический<br>метод                                 | 0.10                                                                                  | -                                                                 |
| 714                                             | 443092.92     | 3282820.85 | Аналитический<br>метод                                 | 0.10                                                                                  | -                                                                 |
| 715                                             | 443091.42     | 3282819.52 | Аналитический<br>метод                                 | 0.10                                                                                  | -                                                                 |
| 716                                             | 443095.15     | 3282815.35 | Аналитический<br>метод                                 | 0.10                                                                                  | -                                                                 |
| 717                                             | 443117.20     | 3282831.80 | Аналитический<br>метод                                 | 0.10                                                                                  | -                                                                 |
| 718                                             | 443103.61     | 3282853.46 | Аналитический<br>метод                                 | 0.10                                                                                  | -                                                                 |
| 719                                             | 443103.37     | 3282854.80 | Аналитический<br>метод                                 | 0.10                                                                                  | -                                                                 |
| 720                                             | 443111.88     | 3282862.32 | Аналитический<br>метод                                 | 0.10                                                                                  | -                                                                 |
| 721                                             | 443132.35     | 3282878.49 | Аналитический<br>метод                                 | 0.10                                                                                  | -                                                                 |
| 722                                             | 443119.81     | 3282893.44 | Аналитический<br>метод                                 | 0.10                                                                                  | -                                                                 |
|                                                 |               |            |                                                        |                                                                                       |                                                                   |

| 2. Сведения о характерных точках границ объекта |               |            |                                                        |                                                                                       |                                                                   |
|-------------------------------------------------|---------------|------------|--------------------------------------------------------|---------------------------------------------------------------------------------------|-------------------------------------------------------------------|
| Обозначение<br>характерных точек<br>границ      | Координаты, м |            | Метод<br>определения<br>координат<br>характерной точки | Средняя<br>квадратическая<br>погрешность<br>положения<br>характерной<br>точки (Mt), м | Описание<br>обозначения<br>точки на<br>местности (при<br>наличии) |
|                                                 | X             | Y          |                                                        |                                                                                       |                                                                   |
| 1                                               | 2             | 3          | 4                                                      | 5                                                                                     | 6                                                                 |
| 723                                             | 443108.50     | 3282912.62 | Аналитический<br>метод                                 | 0.10                                                                                  | -                                                                 |
| 724                                             | 443131.95     | 3282931.08 | Аналитический<br>метод                                 | 0.10                                                                                  | -                                                                 |
| 725                                             | 443137.52     | 3282935.43 | Аналитический<br>метод                                 | 0.10                                                                                  | -                                                                 |
| 726                                             | 443145.07     | 3282927.93 | Аналитический<br>метод                                 | 0.10                                                                                  | -                                                                 |
| 727                                             | 443153.51     | 3282932.80 | Аналитический<br>метод                                 | 0.10                                                                                  | -                                                                 |
| 728                                             | 443178.11     | 3282951.97 | Аналитический<br>метод                                 | 0.10                                                                                  | -                                                                 |
| 729                                             | 443194.65     | 3282962.45 | Аналитический<br>метод                                 | 0.10                                                                                  | -                                                                 |
| 730                                             | 443206.72     | 3282970.42 | Аналитический<br>метод                                 | 0.10                                                                                  | -                                                                 |
| 731                                             | 443226.13     | 3282977.53 | Аналитический<br>метод                                 | 0.10                                                                                  | -                                                                 |
| 732                                             | 443242.42     | 3282987.99 | Аналитический<br>метод                                 | 0.10                                                                                  | -                                                                 |
| 733                                             | 443248.87     | 3282979.57 | Аналитический<br>метод                                 | 0.10                                                                                  | -                                                                 |
| 734                                             | 443253.01     | 3282982.74 | Аналитический<br>метод                                 | 0.10                                                                                  | -                                                                 |
| 735                                             | 443258.93     | 3282973.90 | Аналитический<br>метод                                 | 0.10                                                                                  | -                                                                 |
| 736                                             | 443271.14     | 3282957.26 | Аналитический<br>метод                                 | 0.10                                                                                  | -                                                                 |
| 737                                             | 443245.96     | 3282938.04 | Аналитический<br>метод                                 | 0.10                                                                                  | -                                                                 |
| 738                                             | 443241.27     | 3282935.52 | Аналитический<br>метод                                 | 0.10                                                                                  | -                                                                 |
| 739                                             | 443228.15     | 3282955.69 | Аналитический<br>метод                                 | 0.10                                                                                  | -                                                                 |
| 740                                             | 443226.47     | 3282954.60 | Аналитический<br>метод                                 | 0.10                                                                                  | -                                                                 |
| 741                                             | 443240.11     | 3282933.63 | Аналитический<br>метод                                 | 0.10                                                                                  | -                                                                 |
| 742                                             | 443258.70     | 3282908.95 | Аналитический<br>метод                                 | 0.10                                                                                  | -                                                                 |
| 743                                             | 443270.90     | 3282892.43 | Аналитический<br>метод                                 | 0.10                                                                                  | -                                                                 |
| 744                                             | 443274.13     | 3282887.14 | Аналитический<br>метод                                 | 0.10                                                                                  | -                                                                 |
| 745                                             | 443275.84     | 3282888.19 | Аналитический<br>метод                                 | 0.10                                                                                  | -                                                                 |
| 746                                             | 443272.56     | 3282893.55 | Аналитический<br>метод                                 | 0.10                                                                                  | -                                                                 |
| 747                                             | 443260.30     | 3282910.15 | Аналитический<br>метод                                 | 0.10                                                                                  | -                                                                 |
|                                                 |               |            |                                                        |                                                                                       |                                                                   |

| 2. Сведения о характерных точках границ объекта |               |            |                                                        |                                                                                       |                                                                   |
|-------------------------------------------------|---------------|------------|--------------------------------------------------------|---------------------------------------------------------------------------------------|-------------------------------------------------------------------|
| Обозначение<br>характерных точек<br>границ      | Координаты, м |            | Метод<br>определения<br>координат<br>характерной точки | Средняя<br>квадратическая<br>погрешность<br>положения<br>характерной<br>точки (Mt), м | Описание<br>обозначения<br>точки на<br>местности (при<br>наличии) |
|                                                 | X             | Y          |                                                        |                                                                                       |                                                                   |
| 1                                               | 2             | 3          | 4                                                      | 5                                                                                     | 6                                                                 |
| 748                                             | 443242.43     | 3282933.87 | Аналитический<br>метод                                 | 0.10                                                                                  | -                                                                 |
| 749                                             | 443247.05     | 3282936.35 | Аналитический<br>метод                                 | 0.10                                                                                  | -                                                                 |
| 750                                             | 443273.19     | 3282956.31 | Аналитический<br>метод                                 | 0.10                                                                                  | -                                                                 |
| 751                                             | 443275.00     | 3282958.17 | Аналитический<br>метод                                 | 0.10                                                                                  | -                                                                 |
| 752                                             | 443275.90     | 3282959.08 | Аналитический<br>метод                                 | 0.10                                                                                  | -                                                                 |
| 753                                             | 443274.49     | 3282960.49 | Аналитический<br>метод                                 | 0.10                                                                                  | -                                                                 |
| 754                                             | 443273.57     | 3282959.57 | Аналитический<br>метод                                 | 0.10                                                                                  | -                                                                 |
| 755                                             | 443272.63     | 3282958.60 | Аналитический<br>метод                                 | 0.10                                                                                  | -                                                                 |
| 756                                             | 443260.65     | 3282974.93 | Аналитический<br>метод                                 | 0.10                                                                                  | -                                                                 |
| 757                                             | 443257.42     | 3282981.39 | Аналитический<br>метод                                 | 0.10                                                                                  | -                                                                 |
| 758                                             | 443256.10     | 3282985.11 | Аналитический<br>метод                                 | 0.10                                                                                  | -                                                                 |
| 759                                             | 443267.41     | 3282993.78 | Аналитический<br>метод                                 | 0.10                                                                                  | -                                                                 |
| 760                                             | 443269.41     | 3282991.65 | Аналитический<br>метод                                 | 0.10                                                                                  | -                                                                 |
| 761                                             | 443288.40     | 3282967.90 | Аналитический<br>метод                                 | 0.10                                                                                  | -                                                                 |
| 762                                             | 443316.71     | 3282929.51 | Аналитический<br>метод                                 | 0.10                                                                                  | -                                                                 |
| 763                                             | 443315.16     | 3282927.02 | Аналитический<br>метод                                 | 0.10                                                                                  | -                                                                 |
| 764                                             | 443310.36     | 3282887.27 | Аналитический<br>метод                                 | 0.10                                                                                  | -                                                                 |
| 765                                             | 443339.94     | 3282836.09 | Аналитический<br>метод                                 | 0.10                                                                                  | -                                                                 |
| 766                                             | 443338.74     | 3282835.01 | Аналитический<br>метод                                 | 0.10                                                                                  | -                                                                 |
| 767                                             | 443338.30     | 3282834.42 | Аналитический<br>метод                                 | 0.10                                                                                  | -                                                                 |
| 768                                             | 443322.63     | 3282822.17 | Аналитический<br>метод                                 | 0.10                                                                                  | -                                                                 |
| 769                                             | 443333.55     | 3282808.20 | Аналитический<br>метод                                 | 0.10                                                                                  | -                                                                 |
| 770                                             | 443327.35     | 3282796.72 | Аналитический<br>метод                                 | 0.10                                                                                  | -                                                                 |
| 771                                             | 443330.87     | 3282794.82 | Аналитический<br>метод                                 | 0.10                                                                                  | -                                                                 |
| 772                                             | 443336.24     | 3282804.76 | Аналитический<br>метод                                 | 0.10                                                                                  | -                                                                 |
|                                                 |               |            |                                                        |                                                                                       |                                                                   |

| 2. Сведения о характерных точках границ объекта |               |            |                                                        |                                                                                       |                                                                   |
|-------------------------------------------------|---------------|------------|--------------------------------------------------------|---------------------------------------------------------------------------------------|-------------------------------------------------------------------|
| Обозначение<br>характерных точек<br>границ      | Координаты, м |            | Метод<br>определения<br>координат<br>характерной точки | Средняя<br>квадратическая<br>погрешность<br>положения<br>характерной<br>точки (Mt), м | Описание<br>обозначения<br>точки на<br>местности (при<br>наличии) |
|                                                 | X             | Y          |                                                        |                                                                                       |                                                                   |
| 1                                               | 2             | 3          | 4                                                      | 5                                                                                     | 6                                                                 |
| 773                                             | 443339.40     | 3282800.72 | Аналитический<br>метод                                 | 0.10                                                                                  | -                                                                 |
| 774                                             | 443355.86     | 3282813.59 | Аналитический<br>метод                                 | 0.10                                                                                  | -                                                                 |
| 775                                             | 443356.31     | 3282813.08 | Аналитический<br>метод                                 | 0.10                                                                                  | -                                                                 |
| 776                                             | 443360.53     | 3282805.39 | Аналитический<br>метод                                 | 0.10                                                                                  | -                                                                 |
| 777                                             | 443359.98     | 3282802.89 | Аналитический<br>метод                                 | 0.10                                                                                  | -                                                                 |
| 778                                             | 443346.62     | 3282777.68 | Аналитический<br>метод                                 | 0.10                                                                                  | -                                                                 |
| 779                                             | 443337.14     | 3282755.71 | Аналитический<br>метод                                 | 0.10                                                                                  | -                                                                 |
| 780                                             | 443315.53     | 3282748.70 | Аналитический<br>метод                                 | 0.10                                                                                  | -                                                                 |
| 781                                             | 443314.86     | 3282747.91 | Аналитический<br>метод                                 | 0.10                                                                                  | -                                                                 |
| 782                                             | 443305.47     | 3282749.40 | Аналитический<br>метод                                 | 0.10                                                                                  | -                                                                 |
| 783                                             | 443303.43     | 3282736.56 | Аналитический<br>метод                                 | 0.10                                                                                  | -                                                                 |
| 784                                             | 443298.87     | 3282706.21 | Аналитический<br>метод                                 | 0.10                                                                                  | -                                                                 |
| 785                                             | 443294.24     | 3282676.75 | Аналитический<br>метод                                 | 0.10                                                                                  | -                                                                 |
| 786                                             | 443288.64     | 3282643.00 | Аналитический<br>метод                                 | 0.10                                                                                  | -                                                                 |
| 787                                             | 443283.89     | 3282614.03 | Аналитический<br>метод                                 | 0.10                                                                                  | -                                                                 |
| 788                                             | 443279.06     | 3282580.55 | Аналитический<br>метод                                 | 0.10                                                                                  | -                                                                 |
| 789                                             | 443275.71     | 3282555.48 | Аналитический<br>метод                                 | 0.10                                                                                  | -                                                                 |
| 790                                             | 443271.25     | 3282524.64 | Аналитический<br>метод                                 | 0.10                                                                                  | -                                                                 |
| 791                                             | 443266.45     | 3282492.93 | Аналитический<br>метод                                 | 0.10                                                                                  | -                                                                 |
| 792                                             | 443275.84     | 3282491.50 | Аналитический<br>метод                                 | 0.10                                                                                  | -                                                                 |
| 793                                             | 443275.97     | 3282490.84 | Аналитический<br>метод                                 | 0.10                                                                                  | -                                                                 |
| 794                                             | 443276.54     | 3282490.40 | Аналитический<br>метод                                 | 0.10                                                                                  | -                                                                 |
| 795                                             | 443302.20     | 3282482.54 | Аналитический<br>метод                                 | 0.10                                                                                  | -                                                                 |
| 796                                             | 443332.83     | 3282473.27 | Аналитический<br>метод                                 | 0.10                                                                                  | -                                                                 |
| 797                                             | 443343.93     | 3282468.18 | Аналитический<br>метод                                 | 0.10                                                                                  | -                                                                 |
|                                                 |               |            |                                                        |                                                                                       |                                                                   |

| 2. Сведения о характерных точках границ объекта |               |            |                                                        |                                                                                       |                                                                   |
|-------------------------------------------------|---------------|------------|--------------------------------------------------------|---------------------------------------------------------------------------------------|-------------------------------------------------------------------|
| Обозначение<br>характерных точек<br>границ      | Координаты, м |            | Метод<br>определения<br>координат<br>характерной точки | Средняя<br>квадратическая<br>погрешность<br>положения<br>характерной<br>точки (Mt), м | Описание<br>обозначения<br>точки на<br>местности (при<br>наличии) |
|                                                 | X             | Y          |                                                        |                                                                                       |                                                                   |
| 1                                               | 2             | 3          | 4                                                      | 5                                                                                     | 6                                                                 |
| 798                                             | 443371.52     | 3282454.63 | Аналитический<br>метод                                 | 0.10                                                                                  | -                                                                 |
| 799                                             | 443399.24     | 3282441.24 | Аналитический<br>метод                                 | 0.10                                                                                  | -                                                                 |
| 800                                             | 443439.62     | 3282436.31 | Аналитический<br>метод                                 | 0.10                                                                                  | -                                                                 |
| 801                                             | 443457.52     | 3282411.75 | Аналитический<br>метод                                 | 0.10                                                                                  | -                                                                 |
| 802                                             | 443476.05     | 3282387.72 | Аналитический<br>метод                                 | 0.10                                                                                  | -                                                                 |
| 803                                             | 443485.93     | 3282371.26 | Аналитический<br>метод                                 | 0.10                                                                                  | -                                                                 |
| 804                                             | 443496.62     | 3282347.95 | Аналитический<br>метод                                 | 0.10                                                                                  | -                                                                 |
| 805                                             | 443494.02     | 3282345.62 | Аналитический<br>метод                                 | 0.10                                                                                  | -                                                                 |
| 806                                             | 443468.21     | 3282326.34 | Аналитический<br>метод                                 | 0.10                                                                                  | -                                                                 |
| 1                                               | 443469.41     | 3282324.73 | Аналитический<br>метод                                 | 0.10                                                                                  | -                                                                 |
| 807                                             | 443238.05     | 3282987.56 | Аналитический<br>метод                                 | 0.10                                                                                  | -                                                                 |
| 808                                             | 443223.34     | 3282981.31 | Аналитический<br>метод                                 | 0.10                                                                                  | -                                                                 |
| 809                                             | 443213.69     | 3282975.10 | Аналитический<br>метод                                 | 0.10                                                                                  | -                                                                 |
| 810                                             | 443225.24     | 3282979.33 | Аналитический<br>метод                                 | 0.10                                                                                  | -                                                                 |
| 807                                             | 443238.05     | 3282987.56 | Аналитический<br>метод                                 | 0.10                                                                                  | -                                                                 |
| 811                                             | 443189.62     | 3282961.64 | Аналитический<br>метод                                 | 0.10                                                                                  | -                                                                 |
| 812                                             | 443174.68     | 3282955.13 | Аналитический<br>метод                                 | 0.10                                                                                  | -                                                                 |
| 813                                             | 443161.52     | 3282949.19 | Аналитический<br>метод                                 | 0.10                                                                                  | -                                                                 |
| 814                                             | 443149.77     | 3282944.99 | Аналитический<br>метод                                 | 0.10                                                                                  | -                                                                 |
| 815                                             | 443139.10     | 3282936.67 | Аналитический<br>метод                                 | 0.10                                                                                  | -                                                                 |
| 816                                             | 443145.40     | 3282930.43 | Аналитический<br>метод                                 | 0.10                                                                                  | -                                                                 |
| 817                                             | 443152.39     | 3282934.46 | Аналитический<br>метод                                 | 0.10                                                                                  | -                                                                 |
| 818                                             | 443176.95     | 3282953.60 | Аналитический<br>метод                                 | 0.10                                                                                  | -                                                                 |
| 811                                             | 443189.62     | 3282961.64 | Аналитический<br>метод                                 | 0.10                                                                                  | -                                                                 |
| 819                                             | 443289.14     | 3283003.59 | Аналитический<br>метод                                 | 0.10                                                                                  | -                                                                 |
|                                                 |               |            |                                                        |                                                                                       |                                                                   |

| 2. Сведения о характерных точках границ объекта |               |            |                                                        |                                                                                       |                                                                   |
|-------------------------------------------------|---------------|------------|--------------------------------------------------------|---------------------------------------------------------------------------------------|-------------------------------------------------------------------|
| Обозначение<br>характерных точек<br>границ      | Координаты, м |            | Метод<br>определения<br>координат<br>характерной точки | Средняя<br>квадратическая<br>погрешность<br>положения<br>характерной<br>точки (Mt), м | Описание<br>обозначения<br>точки на<br>местности (при<br>наличии) |
|                                                 | X             | Y          |                                                        |                                                                                       |                                                                   |
| 1                                               | 2             | 3          | 4                                                      | 5                                                                                     | 6                                                                 |
| 820                                             | 443304.91     | 3283014.96 | Аналитический<br>метод                                 | 0.10                                                                                  | -                                                                 |
| 821                                             | 443308.15     | 3283016.98 | Аналитический<br>метод                                 | 0.10                                                                                  | -                                                                 |
| 822                                             | 443302.86     | 3283015.28 | Аналитический<br>метод                                 | 0.10                                                                                  | -                                                                 |
| 823                                             | 443291.53     | 3283007.87 | Аналитический<br>метод                                 | 0.10                                                                                  | -                                                                 |
| 824                                             | 443276.34     | 3282996.93 | Аналитический<br>метод                                 | 0.10                                                                                  | -                                                                 |
| 825                                             | 443270.53     | 3283006.59 | Аналитический<br>метод                                 | 0.10                                                                                  | -                                                                 |
| 826                                             | 443267.29     | 3283004.54 | Аналитический<br>метод                                 | 0.10                                                                                  | -                                                                 |
| 827                                             | 443278.15     | 3282993.89 | Аналитический<br>метод                                 | 0.10                                                                                  | -                                                                 |
| 819                                             | 443289.14     | 3283003.59 | Аналитический<br>метод                                 | 0.10                                                                                  | -                                                                 |
| 828                                             | 442969.17     | 3283105.71 | Аналитический<br>метод                                 | 0.10                                                                                  | -                                                                 |
| 829                                             | 442973.77     | 3283109.28 | Аналитический<br>метод                                 | 0.10                                                                                  | -                                                                 |
| 830                                             | 442971.75     | 3283112.36 | Аналитический<br>метод                                 | 0.10                                                                                  | -                                                                 |
| 831                                             | 442960.92     | 3283103.52 | Аналитический<br>метод                                 | 0.10                                                                                  | -                                                                 |
| 832                                             | 442963.07     | 3283100.79 | Аналитический<br>метод                                 | 0.10                                                                                  | -                                                                 |
| 828                                             | 442969.17     | 3283105.71 | Аналитический<br>метод                                 | 0.10                                                                                  | -                                                                 |
| 833                                             | 442959.39     | 3283102.24 | Аналитический<br>метод                                 | 0.10                                                                                  | -                                                                 |
| 834                                             | 442951.93     | 3283095.88 | Аналитический<br>метод                                 | 0.10                                                                                  | -                                                                 |
| 835                                             | 442939.16     | 3283085.67 | Аналитический<br>метод                                 | 0.10                                                                                  | -                                                                 |
| 836                                             | 442922.42     | 3283071.90 | Аналитический<br>метод                                 | 0.10                                                                                  | -                                                                 |
| 837                                             | 442906.27     | 3283057.89 | Аналитический<br>метод                                 | 0.10                                                                                  | -                                                                 |
| 838                                             | 442906.89     | 3283057.09 | Аналитический<br>метод                                 | 0.10                                                                                  | -                                                                 |
| 839                                             | 442923.24     | 3283069.09 | Аналитический<br>метод                                 | 0.10                                                                                  | -                                                                 |
| 840                                             | 442954.78     | 3283094.10 | Аналитический<br>метод                                 | 0.10                                                                                  | -                                                                 |
| 841                                             | 442961.51     | 3283099.53 | Аналитический<br>метод                                 | 0.10                                                                                  | -                                                                 |
| 833                                             | 442959.39     | 3283102.24 | Аналитический<br>метод                                 | 0.10                                                                                  | -                                                                 |
|                                                 |               |            |                                                        |                                                                                       |                                                                   |

| 2. Сведения о характерных точках границ объекта |               |            |                                                        |                                                                                       |                                                                   |
|-------------------------------------------------|---------------|------------|--------------------------------------------------------|---------------------------------------------------------------------------------------|-------------------------------------------------------------------|
| Обозначение<br>характерных точек<br>границ      | Координаты, м |            | Метод<br>определения<br>координат<br>характерной точки | Средняя<br>квадратическая<br>погрешность<br>положения<br>характерной<br>точки (Mt), м | Описание<br>обозначения<br>точки на<br>местности (при<br>наличии) |
|                                                 | X             | Y          |                                                        |                                                                                       |                                                                   |
| 1                                               | 2             | 3          | 4                                                      | 5                                                                                     | 6                                                                 |
| 842                                             | 443138.32     | 3283135.74 | Аналитический<br>метод                                 | 0.10                                                                                  | -                                                                 |
| 843                                             | 443128.05     | 3283141.34 | Аналитический<br>метод                                 | 0.10                                                                                  | -                                                                 |
| 844                                             | 443124.57     | 3283138.60 | Аналитический<br>метод                                 | 0.10                                                                                  | -                                                                 |
| 845                                             | 443125.80     | 3283137.29 | Аналитический<br>метод                                 | 0.10                                                                                  | -                                                                 |
| 846                                             | 443133.08     | 3283135.80 | Аналитический<br>метод                                 | 0.10                                                                                  | -                                                                 |
| 847                                             | 443137.35     | 3283134.97 | Аналитический<br>метод                                 | 0.10                                                                                  | -                                                                 |
| 842                                             | 443138.32     | 3283135.74 | Аналитический<br>метод                                 | 0.10                                                                                  | -                                                                 |
| 848                                             | 443239.11     | 3283005.16 | Аналитический<br>метод                                 | 0.10                                                                                  | -                                                                 |
| 849                                             | 443240.06     | 3283005.89 | Аналитический<br>метод                                 | 0.10                                                                                  | -                                                                 |
| 850                                             | 443236.82     | 3283013.47 | Аналитический<br>метод                                 | 0.10                                                                                  | -                                                                 |
| 851                                             | 443219.60     | 3283035.59 | Аналитический<br>метод                                 | 0.10                                                                                  | -                                                                 |
| 852                                             | 443210.17     | 3283047.69 | Аналитический<br>метод                                 | 0.10                                                                                  | -                                                                 |
| 853                                             | 443196.28     | 3283065.40 | Аналитический<br>метод                                 | 0.10                                                                                  | -                                                                 |
| 854                                             | 443179.95     | 3283087.05 | Аналитический<br>метод                                 | 0.10                                                                                  | -                                                                 |
| 855                                             | 443171.07     | 3283098.46 | Аналитический<br>метод                                 | 0.10                                                                                  | -                                                                 |
| 856                                             | 443168.60     | 3283104.11 | Аналитический<br>метод                                 | 0.10                                                                                  | -                                                                 |
| 857                                             | 443157.74     | 3283117.46 | Аналитический<br>метод                                 | 0.10                                                                                  | -                                                                 |
| 858                                             | 443156.41     | 3283117.21 | Аналитический<br>метод                                 | 0.10                                                                                  | -                                                                 |
| 859                                             | 443155.86     | 3283116.77 | Аналитический<br>метод                                 | 0.10                                                                                  | -                                                                 |
| 860                                             | 443164.89     | 3283104.19 | Аналитический<br>метод                                 | 0.10                                                                                  | -                                                                 |
| 861                                             | 443171.97     | 3283095.08 | Аналитический<br>метод                                 | 0.10                                                                                  | -                                                                 |
| 862                                             | 443177.38     | 3283088.25 | Аналитический<br>метод                                 | 0.10                                                                                  | -                                                                 |
| 863                                             | 443189.78     | 3283070.47 | Аналитический<br>метод                                 | 0.10                                                                                  | -                                                                 |
| 864                                             | 443205.52     | 3283050.35 | Аналитический<br>метод                                 | 0.10                                                                                  | -                                                                 |
| 865                                             | 443212.48     | 3283041.80 | Аналитический<br>метод                                 | 0.10                                                                                  | -                                                                 |
|                                                 |               |            |                                                        |                                                                                       |                                                                   |

| 2. Сведения о характерных точках границ объекта |               |            |                                                        |                                                                                       |                                                                   |
|-------------------------------------------------|---------------|------------|--------------------------------------------------------|---------------------------------------------------------------------------------------|-------------------------------------------------------------------|
| Обозначение<br>характерных точек<br>границ      | Координаты, м |            | Метод<br>определения<br>координат<br>характерной точки | Средняя<br>квадратическая<br>погрешность<br>положения<br>характерной<br>точки (Mt), м | Описание<br>обозначения<br>точки на<br>местности (при<br>наличии) |
|                                                 | X             | Y          |                                                        |                                                                                       |                                                                   |
| 1                                               | 2             | 3          | 4                                                      | 5                                                                                     | 6                                                                 |
| 866                                             | 443223.58     | 3283025.39 | Аналитический<br>метод                                 | 0.10                                                                                  | -                                                                 |
| 867                                             | 443228.28     | 3283019.45 | Аналитический<br>метод                                 | 0.10                                                                                  | -                                                                 |
| 868                                             | 443238.36     | 3283006.15 | Аналитический<br>метод                                 | 0.10                                                                                  | -                                                                 |
| 848                                             | 443239.11     | 3283005.16 | Аналитический<br>метод                                 | 0.10                                                                                  | -                                                                 |
| 869                                             | 443136.61     | 3283116.49 | Аналитический<br>метод                                 | 0.10                                                                                  | -                                                                 |
| 870                                             | 443135.71     | 3283117.62 | Аналитический<br>метод                                 | 0.10                                                                                  | -                                                                 |
| 871                                             | 443133.37     | 3283116.29 | Аналитический<br>метод                                 | 0.10                                                                                  | -                                                                 |
| 872                                             | 443119.87     | 3283106.33 | Аналитический<br>метод                                 | 0.10                                                                                  | -                                                                 |
| 873                                             | 443093.51     | 3283087.13 | Аналитический<br>метод                                 | 0.10                                                                                  | -                                                                 |
| 874                                             | 443094.40     | 3283085.95 | Аналитический<br>метод                                 | 0.10                                                                                  | -                                                                 |
| 875                                             | 443125.41     | 3283109.20 | Аналитический<br>метод                                 | 0.10                                                                                  | -                                                                 |
| 876                                             | 443135.44     | 3283115.44 | Аналитический<br>метод                                 | 0.10                                                                                  | -                                                                 |
| 869                                             | 443136.61     | 3283116.49 | Аналитический<br>метод                                 | 0.10                                                                                  | -                                                                 |
| 877                                             | 443325.93     | 3282746.14 | Аналитический<br>метод                                 | 0.10                                                                                  | -                                                                 |
| 878                                             | 443333.33     | 3282752.37 | Аналитический<br>метод                                 | 0.10                                                                                  | -                                                                 |
| 879                                             | 443317.94     | 3282747.41 | Аналитический<br>метод                                 | 0.10                                                                                  | -                                                                 |
| 877                                             | 443325.93     | 3282746.14 | Аналитический<br>метод                                 | 0.10                                                                                  | -                                                                 |
| 880                                             | 443178.77     | 3283413.81 | Аналитический<br>метод                                 | 0.10                                                                                  | -                                                                 |
| 881                                             | 443177.30     | 3283430.05 | Аналитический<br>метод                                 | 0.10                                                                                  | -                                                                 |
| 882                                             | 443175.73     | 3283449.66 | Аналитический<br>метод                                 | 0.10                                                                                  | -                                                                 |
| 883                                             | 443164.61     | 3283488.27 | Аналитический<br>метод                                 | 0.10                                                                                  | -                                                                 |
| 884                                             | 443139.54     | 3283509.40 | Аналитический<br>метод                                 | 0.10                                                                                  | -                                                                 |
| 885                                             | 443153.51     | 3283468.86 | Аналитический<br>метод                                 | 0.10                                                                                  | -                                                                 |
| 886                                             | 443162.56     | 3283434.71 | Аналитический<br>метод                                 | 0.10                                                                                  | -                                                                 |
| 887                                             | 443172.43     | 3283422.04 | Аналитический<br>метод                                 | 0.10                                                                                  | -                                                                 |
|                                                 |               |            |                                                        |                                                                                       |                                                                   |

| 2. Сведения о характерных точках границ объекта |               |            |                                                        |                                                                                       |                                                                   |
|-------------------------------------------------|---------------|------------|--------------------------------------------------------|---------------------------------------------------------------------------------------|-------------------------------------------------------------------|
| Обозначение<br>характерных точек<br>границ      | Координаты, м |            | Метод<br>определения<br>координат<br>характерной точки | Средняя<br>квадратическая<br>погрешность<br>положения<br>характерной<br>точки (Mt), м | Описание<br>обозначения<br>точки на<br>местности (при<br>наличии) |
|                                                 | X             | Y          |                                                        |                                                                                       |                                                                   |
| 1                                               | 2             | 3          | 4                                                      | 5                                                                                     | 6                                                                 |
| 880                                             | 443178.77     | 3283413.81 | Аналитический<br>метод                                 | 0.10                                                                                  | -                                                                 |
| 888                                             | 442819.21     | 3283211.08 | Аналитический<br>метод                                 | 0.10                                                                                  | -                                                                 |
| 889                                             | 442819.49     | 3283211.33 | Аналитический<br>метод                                 | 0.10                                                                                  | -                                                                 |
| 890                                             | 442812.00     | 3283221.09 | Аналитический<br>метод                                 | 0.10                                                                                  | -                                                                 |
| 891                                             | 442803.36     | 3283232.24 | Аналитический<br>метод                                 | 0.10                                                                                  | -                                                                 |
| 892                                             | 442847.84     | 3283266.71 | Аналитический<br>метод                                 | 0.10                                                                                  | -                                                                 |
| 893                                             | 442846.78     | 3283268.06 | Аналитический<br>метод                                 | 0.10                                                                                  | -                                                                 |
| 894                                             | 442802.49     | 3283232.04 | Аналитический<br>метод                                 | 0.10                                                                                  | -                                                                 |
| 888                                             | 442819.21     | 3283211.08 | Аналитический<br>метод                                 | 0.10                                                                                  | -                                                                 |
| 895                                             | 443038.59     | 3282825.71 | Аналитический<br>метод                                 | 0.10                                                                                  | -                                                                 |
| 896                                             | 443042.56     | 3282828.80 | Аналитический<br>метод                                 | 0.10                                                                                  | -                                                                 |
| 897                                             | 443041.33     | 3282830.38 | Аналитический<br>метод                                 | 0.10                                                                                  | -                                                                 |
| 898                                             | 443038.99     | 3282828.56 | Аналитический<br>метод                                 | 0.10                                                                                  | -                                                                 |
| 899                                             | 443022.44     | 3282851.30 | Аналитический<br>метод                                 | 0.10                                                                                  | -                                                                 |
| 900                                             | 443026.42     | 3282854.20 | Аналитический<br>метод                                 | 0.10                                                                                  | -                                                                 |
| 901                                             | 443025.24     | 3282855.82 | Аналитический<br>метод                                 | 0.10                                                                                  | -                                                                 |
| 902                                             | 443019.64     | 3282851.74 | Аналитический<br>метод                                 | 0.10                                                                                  | -                                                                 |
| 895                                             | 443038.59     | 3282825.71 | Аналитический<br>метод                                 | 0.10                                                                                  | -                                                                 |
| 903                                             | 442966.74     | 3283553.83 | Аналитический<br>метод                                 | 0.10                                                                                  | -                                                                 |
| 904                                             | 442963.97     | 3283557.30 | Аналитический<br>метод                                 | 0.10                                                                                  | -                                                                 |
| 905                                             | 442951.28     | 3283547.05 | Аналитический<br>метод                                 | 0.10                                                                                  | -                                                                 |
| 906                                             | 442937.98     | 3283536.52 | Аналитический<br>метод                                 | 0.10                                                                                  | -                                                                 |
| 907                                             | 442926.34     | 3283527.44 | Аналитический<br>метод                                 | 0.10                                                                                  | -                                                                 |
| 908                                             | 442916.32     | 3283519.45 | Аналитический<br>метод                                 | 0.10                                                                                  | -                                                                 |
| 909                                             | 442892.85     | 3283501.05 | Аналитический<br>метод                                 | 0.10                                                                                  | -                                                                 |
|                                                 |               |            |                                                        |                                                                                       |                                                                   |

| 2. Сведения о характерных точках границ объекта |               |            |                                                        |                                                                                       |                                                                   |
|-------------------------------------------------|---------------|------------|--------------------------------------------------------|---------------------------------------------------------------------------------------|-------------------------------------------------------------------|
| Обозначение<br>характерных точек<br>границ      | Координаты, м |            | Метод<br>определения<br>координат<br>характерной точки | Средняя<br>квадратическая<br>погрешность<br>положения<br>характерной<br>точки (Mt), м | Описание<br>обозначения<br>точки на<br>местности (при<br>наличии) |
|                                                 | X             | Y          |                                                        |                                                                                       |                                                                   |
| 1                                               | 2             | 3          | 4                                                      | 5                                                                                     | 6                                                                 |
| 910                                             | 442866.77     | 3283480.18 | Аналитический<br>метод                                 | 0.10                                                                                  | -                                                                 |
| 911                                             | 442843.70     | 3283510.44 | Аналитический<br>метод                                 | 0.10                                                                                  | -                                                                 |
| 912                                             | 442816.66     | 3283534.56 | Аналитический<br>метод                                 | 0.10                                                                                  | -                                                                 |
| 913                                             | 442784.17     | 3283563.89 | Аналитический<br>метод                                 | 0.10                                                                                  | -                                                                 |
| 914                                             | 442814.77     | 3283588.27 | Аналитический<br>метод                                 | 0.10                                                                                  | -                                                                 |
| 915                                             | 442850.62     | 3283616.05 | Аналитический<br>метод                                 | 0.10                                                                                  | -                                                                 |
| 916                                             | 442858.28     | 3283622.16 | Аналитический<br>метод                                 | 0.10                                                                                  | -                                                                 |
| 917                                             | 442871.00     | 3283631.78 | Аналитический<br>метод                                 | 0.10                                                                                  | -                                                                 |
| 918                                             | 442883.26     | 3283640.92 | Аналитический<br>метод                                 | 0.10                                                                                  | -                                                                 |
| 919                                             | 442903.66     | 3283632.79 | Аналитический<br>метод                                 | 0.10                                                                                  | -                                                                 |
| 920                                             | 442905.32     | 3283636.97 | Аналитический<br>метод                                 | 0.10                                                                                  | -                                                                 |
| 921                                             | 442882.56     | 3283646.04 | Аналитический<br>метод                                 | 0.10                                                                                  | -                                                                 |
| 922                                             | 442847.88     | 3283619.62 | Аналитический<br>метод                                 | 0.10                                                                                  | -                                                                 |
| 923                                             | 442811.99     | 3283591.81 | Аналитический<br>метод                                 | 0.10                                                                                  | -                                                                 |
| 924                                             | 442779.20     | 3283565.68 | Аналитический<br>метод                                 | 0.10                                                                                  | -                                                                 |
| 925                                             | 442769.39     | 3283540.07 | Аналитический<br>метод                                 | 0.10                                                                                  | -                                                                 |
| 926                                             | 442759.36     | 3283514.85 | Аналитический<br>метод                                 | 0.10                                                                                  | -                                                                 |
| 927                                             | 442768.95     | 3283502.97 | Аналитический<br>метод                                 | 0.10                                                                                  | -                                                                 |
| 928                                             | 442792.41     | 3283493.08 | Аналитический<br>метод                                 | 0.10                                                                                  | -                                                                 |
| 929                                             | 442800.68     | 3283482.49 | Аналитический<br>метод                                 | 0.10                                                                                  | -                                                                 |
| 930                                             | 442803.83     | 3283484.95 | Аналитический<br>метод                                 | 0.10                                                                                  | -                                                                 |
| 931                                             | 442794.92     | 3283496.36 | Аналитический<br>метод                                 | 0.10                                                                                  | -                                                                 |
| 932                                             | 442771.43     | 3283506.26 | Аналитический<br>метод                                 | 0.10                                                                                  | -                                                                 |
| 933                                             | 442763.94     | 3283515.54 | Аналитический<br>метод                                 | 0.10                                                                                  | -                                                                 |
| 934                                             | 442773.12     | 3283538.61 | Аналитический<br>метод                                 | 0.10                                                                                  | -                                                                 |
|                                                 |               |            |                                                        |                                                                                       |                                                                   |

| 2. Сведения о характерных точках границ объекта |               |            |                                                        |                                                                                       |                                                                   |
|-------------------------------------------------|---------------|------------|--------------------------------------------------------|---------------------------------------------------------------------------------------|-------------------------------------------------------------------|
| Обозначение<br>характерных точек<br>границ      | Координаты, м |            | Метод<br>определения<br>координат<br>характерной точки | Средняя<br>квадратическая<br>погрешность<br>положения<br>характерной<br>точки (Mt), м | Описание<br>обозначения<br>точки на<br>местности (при<br>наличии) |
|                                                 | X             | Y          |                                                        |                                                                                       |                                                                   |
| 1                                               | 2             | 3          | 4                                                      | 5                                                                                     | 6                                                                 |
| 935                                             | 442781.42     | 3283560.31 | Аналитический<br>метод                                 | 0.10                                                                                  | -                                                                 |
| 936                                             | 442813.66     | 3283531.22 | Аналитический<br>метод                                 | 0.10                                                                                  | -                                                                 |
| 937                                             | 442840.38     | 3283507.37 | Аналитический<br>метод                                 | 0.10                                                                                  | -                                                                 |
| 938                                             | 442865.99     | 3283473.79 | Аналитический<br>метод                                 | 0.10                                                                                  | -                                                                 |
| 939                                             | 442895.64     | 3283497.52 | Аналитический<br>метод                                 | 0.10                                                                                  | -                                                                 |
| 940                                             | 442919.11     | 3283515.92 | Аналитический<br>метод                                 | 0.10                                                                                  | -                                                                 |
| 941                                             | 442935.40     | 3283528.85 | Аналитический<br>метод                                 | 0.10                                                                                  | -                                                                 |
| 903                                             | 442966.74     | 3283553.83 | Аналитический<br>метод                                 | 0.10                                                                                  | -                                                                 |
| 942                                             | 442657.74     | 3283193.20 | Аналитический<br>метод                                 | 0.10                                                                                  | -                                                                 |
| 943                                             | 442656.05     | 3283212.66 | Аналитический<br>метод                                 | 0.10                                                                                  | -                                                                 |
| 944                                             | 442647.48     | 3283217.05 | Аналитический<br>метод                                 | 0.10                                                                                  | -                                                                 |
| 945                                             | 442646.11     | 3283225.89 | Аналитический<br>метод                                 | 0.10                                                                                  | -                                                                 |
| 946                                             | 442640.65     | 3283224.73 | Аналитический<br>метод                                 | 0.10                                                                                  | -                                                                 |
| 947                                             | 442610.15     | 3283260.34 | Аналитический<br>метод                                 | 0.10                                                                                  | -                                                                 |
| 948                                             | 442591.85     | 3283281.66 | Аналитический<br>метод                                 | 0.10                                                                                  | -                                                                 |
| 949                                             | 442571.65     | 3283306.00 | Аналитический<br>метод                                 | 0.10                                                                                  | -                                                                 |
| 950                                             | 442555.88     | 3283325.72 | Аналитический<br>метод                                 | 0.10                                                                                  | -                                                                 |
| 951                                             | 442545.75     | 3283337.40 | Аналитический<br>метод                                 | 0.10                                                                                  | -                                                                 |
| 952                                             | 442537.52     | 3283347.70 | Аналитический<br>метод                                 | 0.10                                                                                  | -                                                                 |
| 953                                             | 442546.56     | 3283355.04 | Аналитический<br>метод                                 | 0.10                                                                                  | -                                                                 |
| 954                                             | 442553.02     | 3283361.75 | Аналитический<br>метод                                 | 0.10                                                                                  | -                                                                 |
| 955                                             | 442563.25     | 3283375.91 | Аналитический<br>метод                                 | 0.10                                                                                  | -                                                                 |
| 956                                             | 442573.65     | 3283390.38 | Аналитический<br>метод                                 | 0.10                                                                                  | -                                                                 |
| 957                                             | 442574.69     | 3283389.02 | Аналитический<br>метод                                 | 0.10                                                                                  | -                                                                 |
| 958                                             | 442587.42     | 3283398.78 | Аналитический<br>метод                                 | 0.10                                                                                  | -                                                                 |
|                                                 |               |            |                                                        |                                                                                       |                                                                   |

| 2. Сведения о характерных точках границ объекта |               |            |                                                        |                                                                                       |                                                                   |
|-------------------------------------------------|---------------|------------|--------------------------------------------------------|---------------------------------------------------------------------------------------|-------------------------------------------------------------------|
| Обозначение<br>характерных точек<br>границ      | Координаты, м |            | Метод<br>определения<br>координат<br>характерной точки | Средняя<br>квадратическая<br>погрешность<br>положения<br>характерной<br>точки (Mt), м | Описание<br>обозначения<br>точки на<br>местности (при<br>наличии) |
|                                                 | X             | Y          |                                                        |                                                                                       |                                                                   |
| 1                                               | 2             | 3          | 4                                                      | 5                                                                                     | 6                                                                 |
| 959                                             | 442591.32     | 3283393.38 | Аналитический<br>метод                                 | 0.10                                                                                  | -                                                                 |
| 960                                             | 442608.28     | 3283369.28 | Аналитический<br>метод                                 | 0.10                                                                                  | -                                                                 |
| 961                                             | 442597.24     | 3283360.73 | Аналитический<br>метод                                 | 0.10                                                                                  | -                                                                 |
| 962                                             | 442591.99     | 3283356.68 | Аналитический<br>метод                                 | 0.10                                                                                  | -                                                                 |
| 963                                             | 442593.21     | 3283355.10 | Аналитический<br>метод                                 | 0.10                                                                                  | -                                                                 |
| 964                                             | 442598.46     | 3283359.15 | Аналитический<br>метод                                 | 0.10                                                                                  | -                                                                 |
| 965                                             | 442611.02     | 3283368.87 | Аналитический<br>метод                                 | 0.10                                                                                  | -                                                                 |
| 966                                             | 442592.95     | 3283394.54 | Аналитический<br>метод                                 | 0.10                                                                                  | -                                                                 |
| 967                                             | 442589.01     | 3283399.99 | Аналитический<br>метод                                 | 0.10                                                                                  | -                                                                 |
| 968                                             | 442589.61     | 3283400.45 | Аналитический<br>метод                                 | 0.10                                                                                  | -                                                                 |
| 969                                             | 442592.45     | 3283397.24 | Аналитический<br>метод                                 | 0.10                                                                                  | -                                                                 |
| 970                                             | 442598.04     | 3283401.99 | Аналитический<br>метод                                 | 0.10                                                                                  | -                                                                 |
| 971                                             | 442624.64     | 3283422.74 | Аналитический<br>метод                                 | 0.10                                                                                  | -                                                                 |
| 972                                             | 442638.77     | 3283432.82 | Аналитический<br>метод                                 | 0.10                                                                                  | -                                                                 |
| 973                                             | 442642.48     | 3283434.94 | Аналитический<br>метод                                 | 0.10                                                                                  | -                                                                 |
| 974                                             | 442645.77     | 3283434.19 | Аналитический<br>метод                                 | 0.10                                                                                  | -                                                                 |
| 975                                             | 442658.17     | 3283410.64 | Аналитический<br>метод                                 | 0.10                                                                                  | -                                                                 |
| 976                                             | 442654.26     | 3283401.41 | Аналитический<br>метод                                 | 0.10                                                                                  | -                                                                 |
| 977                                             | 442656.10     | 3283400.63 | Аналитический<br>метод                                 | 0.10                                                                                  | -                                                                 |
| 978                                             | 442659.98     | 3283409.78 | Аналитический<br>метод                                 | 0.10                                                                                  | -                                                                 |
| 979                                             | 442666.87     | 3283410.70 | Аналитический<br>метод                                 | 0.10                                                                                  | -                                                                 |
| 980                                             | 442664.50     | 3283414.04 | Аналитический<br>метод                                 | 0.10                                                                                  | -                                                                 |
| 981                                             | 442684.00     | 3283430.48 | Аналитический<br>метод                                 | 0.10                                                                                  | -                                                                 |
| 982                                             | 442686.10     | 3283428.11 | Аналитический<br>метод                                 | 0.10                                                                                  | -                                                                 |
| 983                                             | 442687.60     | 3283429.44 | Аналитический<br>метод                                 | 0.10                                                                                  | -                                                                 |
|                                                 |               |            |                                                        |                                                                                       |                                                                   |

| 2. Сведения о характерных точках границ объекта |               |            |                                                        |                                                                                       |                                                                   |
|-------------------------------------------------|---------------|------------|--------------------------------------------------------|---------------------------------------------------------------------------------------|-------------------------------------------------------------------|
| Обозначение<br>характерных точек<br>границ      | Координаты, м |            | Метод<br>определения<br>координат<br>характерной точки | Средняя<br>квадратическая<br>погрешность<br>положения<br>характерной<br>точки (Mt), м | Описание<br>обозначения<br>точки на<br>местности (при<br>наличии) |
|                                                 | X             | Y          |                                                        |                                                                                       |                                                                   |
| 1                                               | 2             | 3          | 4                                                      | 5                                                                                     | 6                                                                 |
| 984                                             | 442684.20     | 3283433.27 | Аналитический<br>метод                                 | 0.10                                                                                  | -                                                                 |
| 985                                             | 442661.80     | 3283414.38 | Аналитический<br>метод                                 | 0.10                                                                                  | -                                                                 |
| 986                                             | 442663.32     | 3283412.24 | Аналитический<br>метод                                 | 0.10                                                                                  | -                                                                 |
| 987                                             | 442659.84     | 3283411.78 | Аналитический<br>метод                                 | 0.10                                                                                  | -                                                                 |
| 988                                             | 442647.11     | 3283435.94 | Аналитический<br>метод                                 | 0.10                                                                                  | -                                                                 |
| 989                                             | 442642.16     | 3283437.06 | Аналитический<br>метод                                 | 0.10                                                                                  | -                                                                 |
| 990                                             | 442637.69     | 3283434.51 | Аналитический<br>метод                                 | 0.10                                                                                  | -                                                                 |
| 991                                             | 442623.44     | 3283424.35 | Аналитический<br>метод                                 | 0.10                                                                                  | -                                                                 |
| 992                                             | 442596.77     | 3283403.54 | Аналитический<br>метод                                 | 0.10                                                                                  | -                                                                 |
| 993                                             | 442592.65     | 3283400.04 | Аналитический<br>метод                                 | 0.10                                                                                  | -                                                                 |
| 994                                             | 442591.20     | 3283401.67 | Аналитический<br>метод                                 | 0.10                                                                                  | -                                                                 |
| 995                                             | 442595.54     | 3283405.00 | Аналитический<br>метод                                 | 0.10                                                                                  | -                                                                 |
| 996                                             | 442592.72     | 3283408.69 | Аналитический<br>метод                                 | 0.10                                                                                  | -                                                                 |
| 997                                             | 442623.37     | 3283428.36 | Аналитический<br>метод                                 | 0.10                                                                                  | -                                                                 |
| 998                                             | 442644.14     | 3283443.07 | Аналитический<br>метод                                 | 0.10                                                                                  | -                                                                 |
| 999                                             | 442664.97     | 3283457.08 | Аналитический<br>метод                                 | 0.10                                                                                  | -                                                                 |
| 1000                                            | 442691.86     | 3283477.89 | Аналитический<br>метод                                 | 0.10                                                                                  | -                                                                 |
| 1001                                            | 442689.58     | 3283480.96 | Аналитический<br>метод                                 | 0.10                                                                                  | -                                                                 |
| 1002                                            | 442716.26     | 3283502.20 | Аналитический<br>метод                                 | 0.10                                                                                  | -                                                                 |
| 1003                                            | 442754.67     | 3283503.22 | Аналитический<br>метод                                 | 0.10                                                                                  | -                                                                 |
| 1004                                            | 442754.57     | 3283507.22 | Аналитический<br>метод                                 | 0.10                                                                                  | -                                                                 |
| 1005                                            | 442714.81     | 3283506.17 | Аналитический<br>метод                                 | 0.10                                                                                  | -                                                                 |
| 1006                                            | 442686.36     | 3283483.51 | Аналитический<br>метод                                 | 0.10                                                                                  | -                                                                 |
| 1007                                            | 442686.99     | 3283482.73 | Аналитический<br>метод                                 | 0.10                                                                                  | -                                                                 |
| 1008                                            | 442686.64     | 3283482.18 | Аналитический<br>метод                                 | 0.10                                                                                  | -                                                                 |
|                                                 |               |            |                                                        |                                                                                       |                                                                   |

| 2. Сведения о характерных точках границ объекта |               |            |                                                        |                                                                                       |                                                                   |
|-------------------------------------------------|---------------|------------|--------------------------------------------------------|---------------------------------------------------------------------------------------|-------------------------------------------------------------------|
| Обозначение<br>характерных точек<br>границ      | Координаты, м |            | Метод<br>определения<br>координат<br>характерной точки | Средняя<br>квадратическая<br>погрешность<br>положения<br>характерной<br>точки (Mt), м | Описание<br>обозначения<br>точки на<br>местности (при<br>наличии) |
|                                                 | X             | Y          |                                                        |                                                                                       |                                                                   |
| 1                                               | 2             | 3          | 4                                                      | 5                                                                                     | 6                                                                 |
| 1009                                            | 442686.80     | 3283481.35 | Аналитический<br>метод                                 | 0.10                                                                                  | -                                                                 |
| 1010                                            | 442689.08     | 3283478.27 | Аналитический<br>метод                                 | 0.10                                                                                  | -                                                                 |
| 1011                                            | 442663.80     | 3283458.70 | Аналитический<br>метод                                 | 0.10                                                                                  | -                                                                 |
| 1012                                            | 442643.00     | 3283444.72 | Аналитический<br>метод                                 | 0.10                                                                                  | -                                                                 |
| 1013                                            | 442622.25     | 3283430.01 | Аналитический<br>метод                                 | 0.10                                                                                  | -                                                                 |
| 1014                                            | 442592.01     | 3283410.61 | Аналитический<br>метод                                 | 0.10                                                                                  | -                                                                 |
| 1015                                            | 442587.25     | 3283415.83 | Аналитический<br>метод                                 | 0.10                                                                                  | -                                                                 |
| 1016                                            | 442592.53     | 3283420.12 | Аналитический<br>метод                                 | 0.10                                                                                  | -                                                                 |
| 1017                                            | 442591.27     | 3283421.68 | Аналитический<br>метод                                 | 0.10                                                                                  | -                                                                 |
| 1018                                            | 442586.03     | 3283417.42 | Аналитический<br>метод                                 | 0.10                                                                                  | -                                                                 |
| 1019                                            | 442579.91     | 3283425.41 | Аналитический<br>метод                                 | 0.10                                                                                  | -                                                                 |
| 1020                                            | 442559.06     | 3283409.44 | Аналитический<br>метод                                 | 0.10                                                                                  | -                                                                 |
| 1021                                            | 442560.44     | 3283407.63 | Аналитический<br>метод                                 | 0.10                                                                                  | -                                                                 |
| 1022                                            | 442534.04     | 3283398.12 | Аналитический<br>метод                                 | 0.10                                                                                  | -                                                                 |
| 1023                                            | 442519.74     | 3283416.54 | Аналитический<br>метод                                 | 0.10                                                                                  | -                                                                 |
| 1024                                            | 442519.94     | 3283416.70 | Аналитический<br>метод                                 | 0.10                                                                                  | -                                                                 |
| 1025                                            | 442497.99     | 3283444.50 | Аналитический<br>метод                                 | 0.10                                                                                  | -                                                                 |
| 1026                                            | 442472.99     | 3283476.30 | Аналитический<br>метод                                 | 0.10                                                                                  | -                                                                 |
| 1027                                            | 442450.19     | 3283505.05 | Аналитический<br>метод                                 | 0.10                                                                                  | -                                                                 |
| 1028                                            | 442425.59     | 3283536.77 | Аналитический<br>метод                                 | 0.10                                                                                  | -                                                                 |
| 1029                                            | 442402.38     | 3283566.24 | Аналитический<br>метод                                 | 0.10                                                                                  | -                                                                 |
| 1030                                            | 442411.17     | 3283584.27 | Аналитический<br>метод                                 | 0.10                                                                                  | -                                                                 |
| 1031                                            | 442419.16     | 3283600.91 | Аналитический<br>метод                                 | 0.10                                                                                  | -                                                                 |
| 1032                                            | 442439.42     | 3283616.74 | Аналитический<br>метод                                 | 0.10                                                                                  | -                                                                 |
| 1033                                            | 442463.06     | 3283634.89 | Аналитический<br>метод                                 | 0.10                                                                                  | -                                                                 |
|                                                 |               |            |                                                        |                                                                                       |                                                                   |

| 2. Сведения о характерных точках границ объекта |               |            |                                                        |                                                                                       |                                                                   |
|-------------------------------------------------|---------------|------------|--------------------------------------------------------|---------------------------------------------------------------------------------------|-------------------------------------------------------------------|
| Обозначение<br>характерных точек<br>границ      | Координаты, м |            | Метод<br>определения<br>координат<br>характерной точки | Средняя<br>квадратическая<br>погрешность<br>положения<br>характерной<br>точки (Mt), м | Описание<br>обозначения<br>точки на<br>местности (при<br>наличии) |
|                                                 | X             | Y          |                                                        |                                                                                       |                                                                   |
| 1                                               | 2             | 3          | 4                                                      | 5                                                                                     | 6                                                                 |
| 1034                                            | 442486.93     | 3283653.38 | Аналитический<br>метод                                 | 0.10                                                                                  | -                                                                 |
| 1035                                            | 442510.16     | 3283671.34 | Аналитический<br>метод                                 | 0.10                                                                                  | -                                                                 |
| 1036                                            | 442533.42     | 3283689.33 | Аналитический<br>метод                                 | 0.10                                                                                  | -                                                                 |
| 1037                                            | 442557.09     | 3283707.72 | Аналитический<br>метод                                 | 0.10                                                                                  | -                                                                 |
| 1038                                            | 442580.57     | 3283725.79 | Аналитический<br>метод                                 | 0.10                                                                                  | -                                                                 |
| 1039                                            | 442600.36     | 3283739.79 | Аналитический<br>метод                                 | 0.10                                                                                  | -                                                                 |
| 1040                                            | 442598.05     | 3283743.05 | Аналитический<br>метод                                 | 0.10                                                                                  | -                                                                 |
| 1041                                            | 442598.47     | 3283743.76 | Аналитический<br>метод                                 | 0.10                                                                                  | -                                                                 |
| 1042                                            | 442598.22     | 3283744.53 | Аналитический<br>метод                                 | 0.10                                                                                  | -                                                                 |
| 1043                                            | 442581.32     | 3283763.59 | Аналитический<br>метод                                 | 0.10                                                                                  | -                                                                 |
| 1044                                            | 442579.83     | 3283762.27 | Аналитический<br>метод                                 | 0.10                                                                                  | -                                                                 |
| 1045                                            | 442593.32     | 3283747.05 | Аналитический<br>метод                                 | 0.10                                                                                  | -                                                                 |
| 1046                                            | 442590.76     | 3283745.24 | Аналитический<br>метод                                 | 0.10                                                                                  | -                                                                 |
| 1047                                            | 442578.77     | 3283761.06 | Аналитический<br>метод                                 | 0.10                                                                                  | -                                                                 |
| 1048                                            | 442577.18     | 3283759.85 | Аналитический<br>метод                                 | 0.10                                                                                  | -                                                                 |
| 1049                                            | 442587.92     | 3283745.67 | Аналитический<br>метод                                 | 0.10                                                                                  | -                                                                 |
| 1050                                            | 442574.41     | 3283733.67 | Аналитический<br>метод                                 | 0.10                                                                                  | -                                                                 |
| 1051                                            | 442550.97     | 3283715.63 | Аналитический<br>метод                                 | 0.10                                                                                  | -                                                                 |
| 1052                                            | 442527.30     | 3283697.24 | Аналитический<br>метод                                 | 0.10                                                                                  | -                                                                 |
| 1053                                            | 442504.04     | 3283679.25 | Аналитический<br>метод                                 | 0.10                                                                                  | -                                                                 |
| 1054                                            | 442480.81     | 3283661.28 | Аналитический<br>метод                                 | 0.10                                                                                  | -                                                                 |
| 1055                                            | 442456.96     | 3283642.81 | Аналитический<br>метод                                 | 0.10                                                                                  | -                                                                 |
| 1056                                            | 442433.30     | 3283624.64 | Аналитический<br>метод                                 | 0.10                                                                                  | -                                                                 |
| 1057                                            | 442428.97     | 3283621.27 | Аналитический<br>метод                                 | 0.10                                                                                  | -                                                                 |
| 1058                                            | 442438.71     | 3283641.35 | Аналитический<br>метод                                 | 0.10                                                                                  | -                                                                 |
|                                                 |               |            |                                                        |                                                                                       |                                                                   |

| 2. Сведения о характерных точках границ объекта |               |            |                                                        |                                                                                       |                                                                   |
|-------------------------------------------------|---------------|------------|--------------------------------------------------------|---------------------------------------------------------------------------------------|-------------------------------------------------------------------|
| Обозначение<br>характерных точек<br>границ      | Координаты, м |            | Метод<br>определения<br>координат<br>характерной точки | Средняя<br>квадратическая<br>погрешность<br>положения<br>характерной<br>точки (Mt), м | Описание<br>обозначения<br>точки на<br>местности (при<br>наличии) |
|                                                 | X             | Y          |                                                        |                                                                                       |                                                                   |
| 1                                               | 2             | 3          | 4                                                      | 5                                                                                     | 6                                                                 |
| 1059                                            | 442453.38     | 3283671.97 | Аналитический<br>метод                                 | 0.10                                                                                  | -                                                                 |
| 1060                                            | 442452.34     | 3283672.46 | Аналитический<br>метод                                 | 0.10                                                                                  | -                                                                 |
| 1061                                            | 442456.18     | 3283675.64 | Аналитический<br>метод                                 | 0.10                                                                                  | -                                                                 |
| 1062                                            | 442462.29     | 3283680.03 | Аналитический<br>метод                                 | 0.10                                                                                  | -                                                                 |
| 1063                                            | 442465.81     | 3283684.89 | Аналитический<br>метод                                 | 0.10                                                                                  | -                                                                 |
| 1064                                            | 442466.92     | 3283686.42 | Аналитический<br>метод                                 | 0.10                                                                                  | -                                                                 |
| 1065                                            | 442438.28     | 3283723.53 | Аналитический<br>метод                                 | 0.10                                                                                  | -                                                                 |
| 1066                                            | 442434.50     | 3283728.65 | Аналитический<br>метод                                 | 0.10                                                                                  | -                                                                 |
| 1067                                            | 442432.89     | 3283727.46 | Аналитический<br>метод                                 | 0.10                                                                                  | -                                                                 |
| 1068                                            | 442436.68     | 3283722.33 | Аналитический<br>метод                                 | 0.10                                                                                  | -                                                                 |
| 1069                                            | 442464.42     | 3283686.38 | Аналитический<br>метод                                 | 0.10                                                                                  | -                                                                 |
| 1070                                            | 442464.19     | 3283686.06 | Аналитический<br>метод                                 | 0.10                                                                                  | -                                                                 |
| 1071                                            | 442460.86     | 3283681.47 | Аналитический<br>метод                                 | 0.10                                                                                  | -                                                                 |
| 1072                                            | 442454.95     | 3283677.23 | Аналитический<br>метод                                 | 0.10                                                                                  | -                                                                 |
| 1073                                            | 442450.71     | 3283673.71 | Аналитический<br>метод                                 | 0.10                                                                                  | -                                                                 |
| 1074                                            | 442450.45     | 3283673.37 | Аналитический<br>метод                                 | 0.10                                                                                  | -                                                                 |
| 1075                                            | 442449.74     | 3283673.71 | Аналитический<br>метод                                 | 0.10                                                                                  | -                                                                 |
| 1076                                            | 442448.91     | 3283673.05 | Аналитический<br>метод                                 | 0.10                                                                                  | -                                                                 |
| 1077                                            | 442434.66     | 3283643.31 | Аналитический<br>метод                                 | 0.10                                                                                  | -                                                                 |
| 1078                                            | 442420.92     | 3283614.98 | Аналитический<br>метод                                 | 0.10                                                                                  | -                                                                 |
| 1079                                            | 442409.22     | 3283605.83 | Аналитический<br>метод                                 | 0.10                                                                                  | -                                                                 |
| 1080                                            | 442397.14     | 3283596.62 | Аналитический<br>метод                                 | 0.10                                                                                  | -                                                                 |
| 1081                                            | 442371.90     | 3283577.07 | Аналитический<br>метод                                 | 0.10                                                                                  | -                                                                 |
| 1082                                            | 442360.81     | 3283540.75 | Аналитический<br>метод                                 | 0.10                                                                                  | -                                                                 |
| 1083                                            | 442380.67     | 3283517.95 | Аналитический<br>метод                                 | 0.10                                                                                  | -                                                                 |
|                                                 |               |            |                                                        |                                                                                       |                                                                   |

| 2. Сведения о характерных точках границ объекта |               |            |                                                        |                                                                                       |                                                                   |
|-------------------------------------------------|---------------|------------|--------------------------------------------------------|---------------------------------------------------------------------------------------|-------------------------------------------------------------------|
| Обозначение<br>характерных точек<br>границ      | Координаты, м |            | Метод<br>определения<br>координат<br>характерной точки | Средняя<br>квадратическая<br>погрешность<br>положения<br>характерной<br>точки (Mt), м | Описание<br>обозначения<br>точки на<br>местности (при<br>наличии) |
|                                                 | X             | Y          |                                                        |                                                                                       |                                                                   |
| 1                                               | 2             | 3          | 4                                                      | 5                                                                                     | 6                                                                 |
| 1084                                            | 442400.16     | 3283495.75 | Аналитический<br>метод                                 | 0.10                                                                                  | -                                                                 |
| 1085                                            | 442419.65     | 3283473.51 | Аналитический<br>метод                                 | 0.10                                                                                  | -                                                                 |
| 1086                                            | 442439.13     | 3283451.12 | Аналитический<br>метод                                 | 0.10                                                                                  | -                                                                 |
| 1087                                            | 442458.85     | 3283428.72 | Аналитический<br>метод                                 | 0.10                                                                                  | -                                                                 |
| 1088                                            | 442478.82     | 3283405.86 | Аналитический<br>метод                                 | 0.10                                                                                  | -                                                                 |
| 1089                                            | 442497.57     | 3283382.19 | Аналитический<br>метод                                 | 0.10                                                                                  | -                                                                 |
| 1090                                            | 442503.14     | 3283375.19 | Аналитический<br>метод                                 | 0.10                                                                                  | -                                                                 |
| 1091                                            | 442521.47     | 3283351.77 | Аналитический<br>метод                                 | 0.10                                                                                  | -                                                                 |
| 1092                                            | 442540.12     | 3283328.42 | Аналитический<br>метод                                 | 0.10                                                                                  | -                                                                 |
| 1093                                            | 442558.68     | 3283305.10 | Аналитический<br>метод                                 | 0.10                                                                                  | -                                                                 |
| 1094                                            | 442577.37     | 3283281.88 | Аналитический<br>метод                                 | 0.10                                                                                  | -                                                                 |
| 1095                                            | 442595.62     | 3283258.52 | Аналитический<br>метод                                 | 0.10                                                                                  | -                                                                 |
| 1096                                            | 442614.35     | 3283235.05 | Аналитический<br>метод                                 | 0.10                                                                                  | -                                                                 |
| 1097                                            | 442632.19     | 3283212.72 | Аналитический<br>метод                                 | 0.10                                                                                  | -                                                                 |
| 1098                                            | 442633.47     | 3283212.99 | Аналитический<br>метод                                 | 0.10                                                                                  | -                                                                 |
| 1099                                            | 442638.38     | 3283210.47 | Аналитический<br>метод                                 | 0.10                                                                                  | -                                                                 |
| 1100                                            | 442639.24     | 3283204.92 | Аналитический<br>метод                                 | 0.10                                                                                  | -                                                                 |
| 1101                                            | 442646.59     | 3283206.06 | Аналитический<br>метод                                 | 0.10                                                                                  | -                                                                 |
| 1102                                            | 442647.78     | 3283192.34 | Аналитический<br>метод                                 | 0.10                                                                                  | -                                                                 |
| 942                                             | 442657.74     | 3283193.20 | Аналитический<br>метод                                 | 0.10                                                                                  | -                                                                 |
| 1103                                            | 442536.27     | 3283349.27 | Аналитический<br>метод                                 | 0.10                                                                                  | -                                                                 |
| 1104                                            | 442545.20     | 3283356.52 | Аналитический<br>метод                                 | 0.10                                                                                  | -                                                                 |
| 1105                                            | 442551.48     | 3283363.04 | Аналитический<br>метод                                 | 0.10                                                                                  | -                                                                 |
| 1106                                            | 442561.62     | 3283377.08 | Аналитический<br>метод                                 | 0.10                                                                                  | -                                                                 |
| 1107                                            | 442572.38     | 3283392.04 | Аналитический<br>метод                                 | 0.10                                                                                  | -                                                                 |
|                                                 |               |            |                                                        |                                                                                       |                                                                   |

| 2. Сведения о характерных точках границ объекта |               |            |                                                        |                                                                                       |                                                                   |
|-------------------------------------------------|---------------|------------|--------------------------------------------------------|---------------------------------------------------------------------------------------|-------------------------------------------------------------------|
| Обозначение<br>характерных точек<br>границ      | Координаты, м |            | Метод<br>определения<br>координат<br>характерной точки | Средняя<br>квадратическая<br>погрешность<br>положения<br>характерной<br>точки (Mt), м | Описание<br>обозначения<br>точки на<br>местности (при<br>наличии) |
|                                                 | X             | Y          |                                                        |                                                                                       |                                                                   |
| 1                                               | 2             | 3          | 4                                                      | 5                                                                                     | 6                                                                 |
| 1108                                            | 442562.99     | 3283404.29 | Аналитический<br>метод                                 | 0.10                                                                                  | -                                                                 |
| 1109                                            | 442532.66     | 3283393.37 | Аналитический<br>метод                                 | 0.10                                                                                  | -                                                                 |
| 1110                                            | 442516.60     | 3283414.06 | Аналитический<br>метод                                 | 0.10                                                                                  | -                                                                 |
| 1111                                            | 442516.41     | 3283413.91 | Аналитический<br>метод                                 | 0.10                                                                                  | -                                                                 |
| 1112                                            | 442494.45     | 3283441.71 | Аналитический<br>метод                                 | 0.10                                                                                  | -                                                                 |
| 1113                                            | 442469.46     | 3283473.51 | Аналитический<br>метод                                 | 0.10                                                                                  | -                                                                 |
| 1114                                            | 442446.65     | 3283502.27 | Аналитический<br>метод                                 | 0.10                                                                                  | -                                                                 |
| 1115                                            | 442422.05     | 3283534.00 | Аналитический<br>метод                                 | 0.10                                                                                  | -                                                                 |
| 1116                                            | 442397.10     | 3283565.67 | Аналитический<br>метод                                 | 0.10                                                                                  | -                                                                 |
| 1117                                            | 442407.12     | 3283586.23 | Аналитический<br>метод                                 | 0.10                                                                                  | -                                                                 |
| 1118                                            | 442411.23     | 3283594.79 | Аналитический<br>метод                                 | 0.10                                                                                  | -                                                                 |
| 1119                                            | 442403.23     | 3283588.69 | Аналитический<br>метод                                 | 0.10                                                                                  | -                                                                 |
| 1120                                            | 442380.54     | 3283571.11 | Аналитический<br>метод                                 | 0.10                                                                                  | -                                                                 |
| 1121                                            | 442371.99     | 3283543.14 | Аналитический<br>метод                                 | 0.10                                                                                  | -                                                                 |
| 1122                                            | 442388.19     | 3283524.53 | Аналитический<br>метод                                 | 0.10                                                                                  | -                                                                 |
| 1123                                            | 442407.68     | 3283502.35 | Аналитический<br>метод                                 | 0.10                                                                                  | -                                                                 |
| 1124                                            | 442427.19     | 3283480.09 | Аналитический<br>метод                                 | 0.10                                                                                  | -                                                                 |
| 1125                                            | 442446.66     | 3283457.71 | Аналитический<br>метод                                 | 0.10                                                                                  | -                                                                 |
| 1126                                            | 442466.37     | 3283435.31 | Аналитический<br>метод                                 | 0.10                                                                                  | -                                                                 |
| 1127                                            | 442486.51     | 3283412.26 | Аналитический<br>метод                                 | 0.10                                                                                  | -                                                                 |
| 1128                                            | 442505.40     | 3283388.41 | Аналитический<br>метод                                 | 0.10                                                                                  | -                                                                 |
| 1129                                            | 442510.99     | 3283381.39 | Аналитический<br>метод                                 | 0.10                                                                                  | -                                                                 |
| 1130                                            | 442529.31     | 3283357.98 | Аналитический<br>метод                                 | 0.10                                                                                  | -                                                                 |
| 1103                                            | 442536.27     | 3283349.27 | Аналитический<br>метод                                 | 0.10                                                                                  | -                                                                 |
| 1131                                            | 442638.42     | 3283224.26 | Аналитический<br>метод                                 | 0.10                                                                                  | -                                                                 |
|                                                 |               |            |                                                        |                                                                                       |                                                                   |

| 2. Сведения о характерных точках границ объекта |               |            |                                                        |                                                                                       |                                                                   |
|-------------------------------------------------|---------------|------------|--------------------------------------------------------|---------------------------------------------------------------------------------------|-------------------------------------------------------------------|
| Обозначение<br>характерных точек<br>границ      | Координаты, м |            | Метод<br>определения<br>координат<br>характерной точки | Средняя<br>квадратическая<br>погрешность<br>положения<br>характерной<br>точки (Mt), м | Описание<br>обозначения<br>точки на<br>местности (при<br>наличии) |
|                                                 | X             | Y          |                                                        |                                                                                       |                                                                   |
| 1                                               | 2             | 3          | 4                                                      | 5                                                                                     | 6                                                                 |
| 1132                                            | 442608.63     | 3283259.04 | Аналитический<br>метод                                 | 0.10                                                                                  | -                                                                 |
| 1133                                            | 442600.56     | 3283268.45 | Аналитический<br>метод                                 | 0.10                                                                                  | -                                                                 |
| 1134                                            | 442603.47     | 3283264.72 | Аналитический<br>метод                                 | 0.10                                                                                  | -                                                                 |
| 1135                                            | 442622.16     | 3283241.29 | Аналитический<br>метод                                 | 0.10                                                                                  | -                                                                 |
| 1136                                            | 442636.15     | 3283223.78 | Аналитический<br>метод                                 | 0.10                                                                                  | -                                                                 |
| 1131                                            | 442638.42     | 3283224.26 | Аналитический<br>метод                                 | 0.10                                                                                  | -                                                                 |
| 1137                                            | 442842.16     | 3283139.22 | Аналитический<br>метод                                 | 0.10                                                                                  | -                                                                 |
| 1138                                            | 442836.27     | 3283147.52 | Аналитический<br>метод                                 | 0.10                                                                                  | -                                                                 |
| 1139                                            | 442814.87     | 3283174.67 | Аналитический<br>метод                                 | 0.10                                                                                  | -                                                                 |
| 1140                                            | 442811.92     | 3283177.48 | Аналитический<br>метод                                 | 0.10                                                                                  | -                                                                 |
| 1141                                            | 442808.85     | 3283180.41 | Аналитический<br>метод                                 | 0.10                                                                                  | -                                                                 |
| 1142                                            | 442807.47     | 3283178.97 | Аналитический<br>метод                                 | 0.10                                                                                  | -                                                                 |
| 1143                                            | 442810.54     | 3283176.03 | Аналитический<br>метод                                 | 0.10                                                                                  | -                                                                 |
| 1144                                            | 442813.38     | 3283173.32 | Аналитический<br>метод                                 | 0.10                                                                                  | -                                                                 |
| 1145                                            | 442834.67     | 3283146.33 | Аналитический<br>метод                                 | 0.10                                                                                  | -                                                                 |
| 1146                                            | 442840.53     | 3283138.06 | Аналитический<br>метод                                 | 0.10                                                                                  | -                                                                 |
| 1137                                            | 442842.16     | 3283139.22 | Аналитический<br>метод                                 | 0.10                                                                                  | -                                                                 |
| 1147                                            | 442767.56     | 3283116.93 | Аналитический<br>метод                                 | 0.10                                                                                  | -                                                                 |
| 1148                                            | 442769.00     | 3283118.32 | Аналитический<br>метод                                 | 0.10                                                                                  | -                                                                 |
| 1149                                            | 442764.58     | 3283122.90 | Аналитический<br>метод                                 | 0.10                                                                                  | -                                                                 |
| 1150                                            | 442759.10     | 3283130.29 | Аналитический<br>метод                                 | 0.10                                                                                  | -                                                                 |
| 1151                                            | 442755.81     | 3283133.22 | Аналитический<br>метод                                 | 0.10                                                                                  | -                                                                 |
| 1152                                            | 442745.73     | 3283145.91 | Аналитический<br>метод                                 | 0.10                                                                                  | -                                                                 |
| 1153                                            | 442744.01     | 3283149.53 | Аналитический<br>метод                                 | 0.10                                                                                  | -                                                                 |
| 1154                                            | 442742.21     | 3283148.67 | Аналитический<br>метод                                 | 0.10                                                                                  | -                                                                 |
|                                                 |               |            |                                                        |                                                                                       |                                                                   |

| 2. Сведения о характерных точках границ объекта                 |               |            |                                                        |                                                                                       |                                                                   |
|-----------------------------------------------------------------|---------------|------------|--------------------------------------------------------|---------------------------------------------------------------------------------------|-------------------------------------------------------------------|
| Обозначение<br>характерных точек<br>границ                      | Координаты, м |            | Метод<br>определения<br>координат<br>характерной точки | Средняя<br>квадратическая<br>погрешность<br>положения<br>характерной<br>точки (Mt), м | Описание<br>обозначения<br>точки на<br>местности (при<br>наличии) |
|                                                                 | X             | Y          |                                                        |                                                                                       |                                                                   |
| 1                                                               | 2             | 3          | 4                                                      | 5                                                                                     | 6                                                                 |
| 1155                                                            | 442743.79     | 3283145.34 | Аналитический<br>метод                                 | 0.10                                                                                  | -                                                                 |
| 1156                                                            | 442744.22     | 3283144.82 | Аналитический<br>метод                                 | 0.10                                                                                  | -                                                                 |
| 1157                                                            | 442744.12     | 3283144.73 | Аналитический<br>метод                                 | 0.10                                                                                  | -                                                                 |
| 1158                                                            | 442754.35     | 3283131.84 | Аналитический<br>метод                                 | 0.10                                                                                  | -                                                                 |
| 1159                                                            | 442757.61     | 3283128.93 | Аналитический<br>метод                                 | 0.10                                                                                  | -                                                                 |
| 1160                                                            | 442763.05     | 3283121.60 | Аналитический<br>метод                                 | 0.10                                                                                  | -                                                                 |
| 1147                                                            | 442767.56     | 3283116.93 | Аналитический<br>метод                                 | 0.10                                                                                  | -                                                                 |
| 3. Сведения о характерных точках части (частей) границы объекта |               |            |                                                        |                                                                                       |                                                                   |
| Обозначение<br>характерных точек<br>части границы               | Координаты, м |            | Метод<br>определения<br>координат<br>характерной точки | Средняя<br>квадратическая<br>погрешность<br>положения<br>характерной<br>точки (Mt), м | Описание<br>обозначения<br>точки на<br>местности (при<br>наличии) |
|                                                                 | X             | Y          |                                                        |                                                                                       |                                                                   |
| 1                                                               | 2             | 3          | 4                                                      | 5                                                                                     | 6                                                                 |
| -                                                               | -             | -          | -                                                      | -                                                                                     | -                                                                 |

|                                                                  |                               |   |                                             |   |                                                           |                                                                                       |                                                                      |
|------------------------------------------------------------------|-------------------------------|---|---------------------------------------------|---|-----------------------------------------------------------|---------------------------------------------------------------------------------------|----------------------------------------------------------------------|
| Раздел 3                                                         |                               |   |                                             |   |                                                           |                                                                                       |                                                                      |
| Сведения о местоположении измененных (уточненных) границ объекта |                               |   |                                             |   |                                                           |                                                                                       |                                                                      |
| 1. Система координат -                                           |                               |   |                                             |   |                                                           |                                                                                       |                                                                      |
| 2. Сведения о характерных точках границ объекта                  |                               |   |                                             |   |                                                           |                                                                                       |                                                                      |
| Обозначение<br>характерных<br>точек границ                       | Существующие<br>координаты, м |   | Измененные<br>(уточненные)<br>координаты, м |   | Метод<br>определения<br>координат<br>характерной<br>точки | Средняя<br>квадратическая<br>погрешность<br>положения<br>характерной<br>точки (Mt), м | Описание<br>обозначения<br>точки на<br>местности<br>(при<br>наличии) |
|                                                                  | X                             | Y | X                                           | Y |                                                           |                                                                                       |                                                                      |
| 1                                                                | 2                             | 3 | 4                                           | 5 | 6                                                         | 7                                                                                     | 8                                                                    |
| -                                                                | -                             | - | -                                           | - | -                                                         | -                                                                                     |                                                                      |
| 3. Сведения о характерных точках части (частей) границы объекта  |                               |   |                                             |   |                                                           |                                                                                       |                                                                      |
| Обозначение<br>характерных<br>точек части<br>границы             | Существующие<br>координаты, м |   | Измененные<br>(уточненные)<br>координаты, м |   | Метод<br>определения<br>координат<br>характерной<br>точки | Средняя<br>квадратическая<br>погрешность<br>положения<br>характерной<br>точки (Mt), м | Описание<br>обозначения<br>точки на<br>местности<br>(при<br>наличии) |
|                                                                  | X                             | Y | X                                           | Y |                                                           |                                                                                       |                                                                      |
| 1                                                                | 2                             | 3 | 4                                           | 5 | 6                                                         | 7                                                                                     | 8                                                                    |
| -                                                                | -                             | - | -                                           | - | -                                                         | -                                                                                     |                                                                      |
|                                                                  |                               |   |                                             |   |                                                           |                                                                                       |                                                                      |



Раздел 4

Схема расположения границ

Публичный сервитут объекта электросетевого хозяйства  
"Электросетевой комплекс Белореченский-1"



Используемые условные знаки и обозначения:

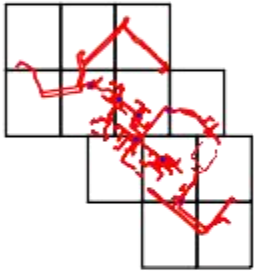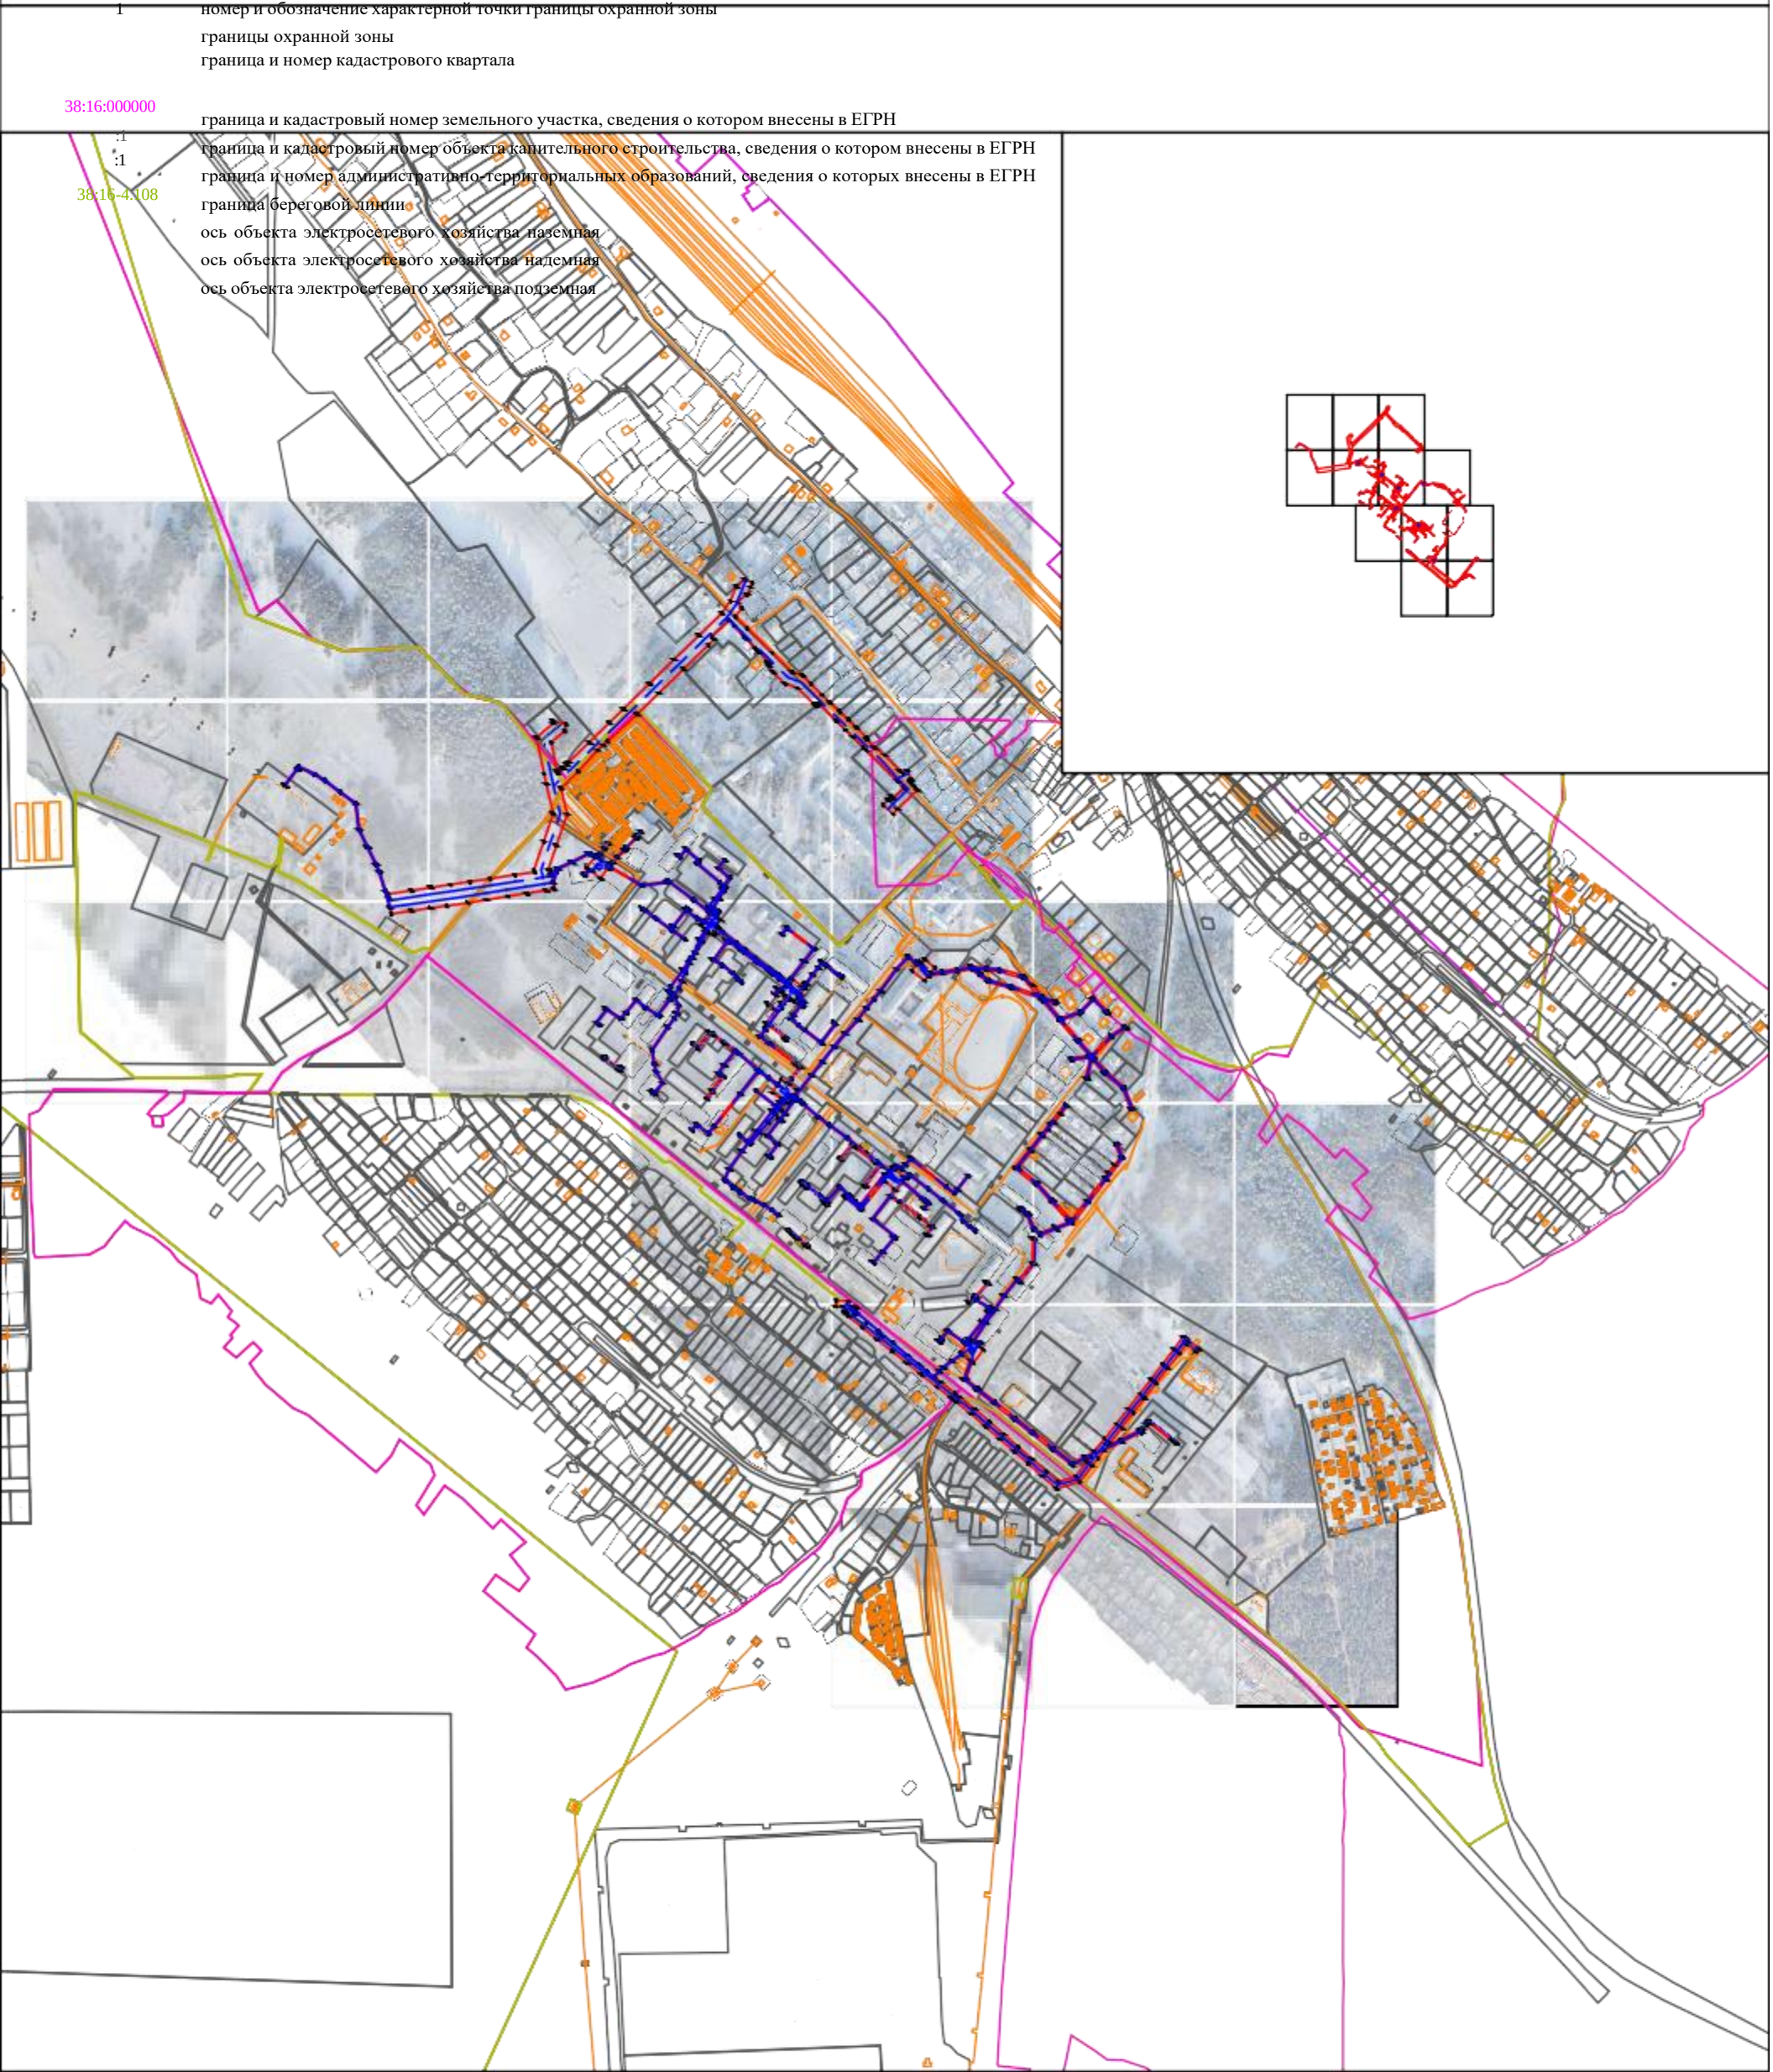

## Раздел 4

### Схема расположения границ

Публичный сервитут объекта электросетевого хозяйства  
"Электросетевой комплекс Белореченский-1"




Используемые условные знаки и обозначения представлены на обзорном листе  
Лист 1

Масштаб 1:2000

Раздел 4

Схема расположения границ  
Публичный сервитут объекта электросетевого хозяйства  
"Электросетевой комплекс Белореченский-1"



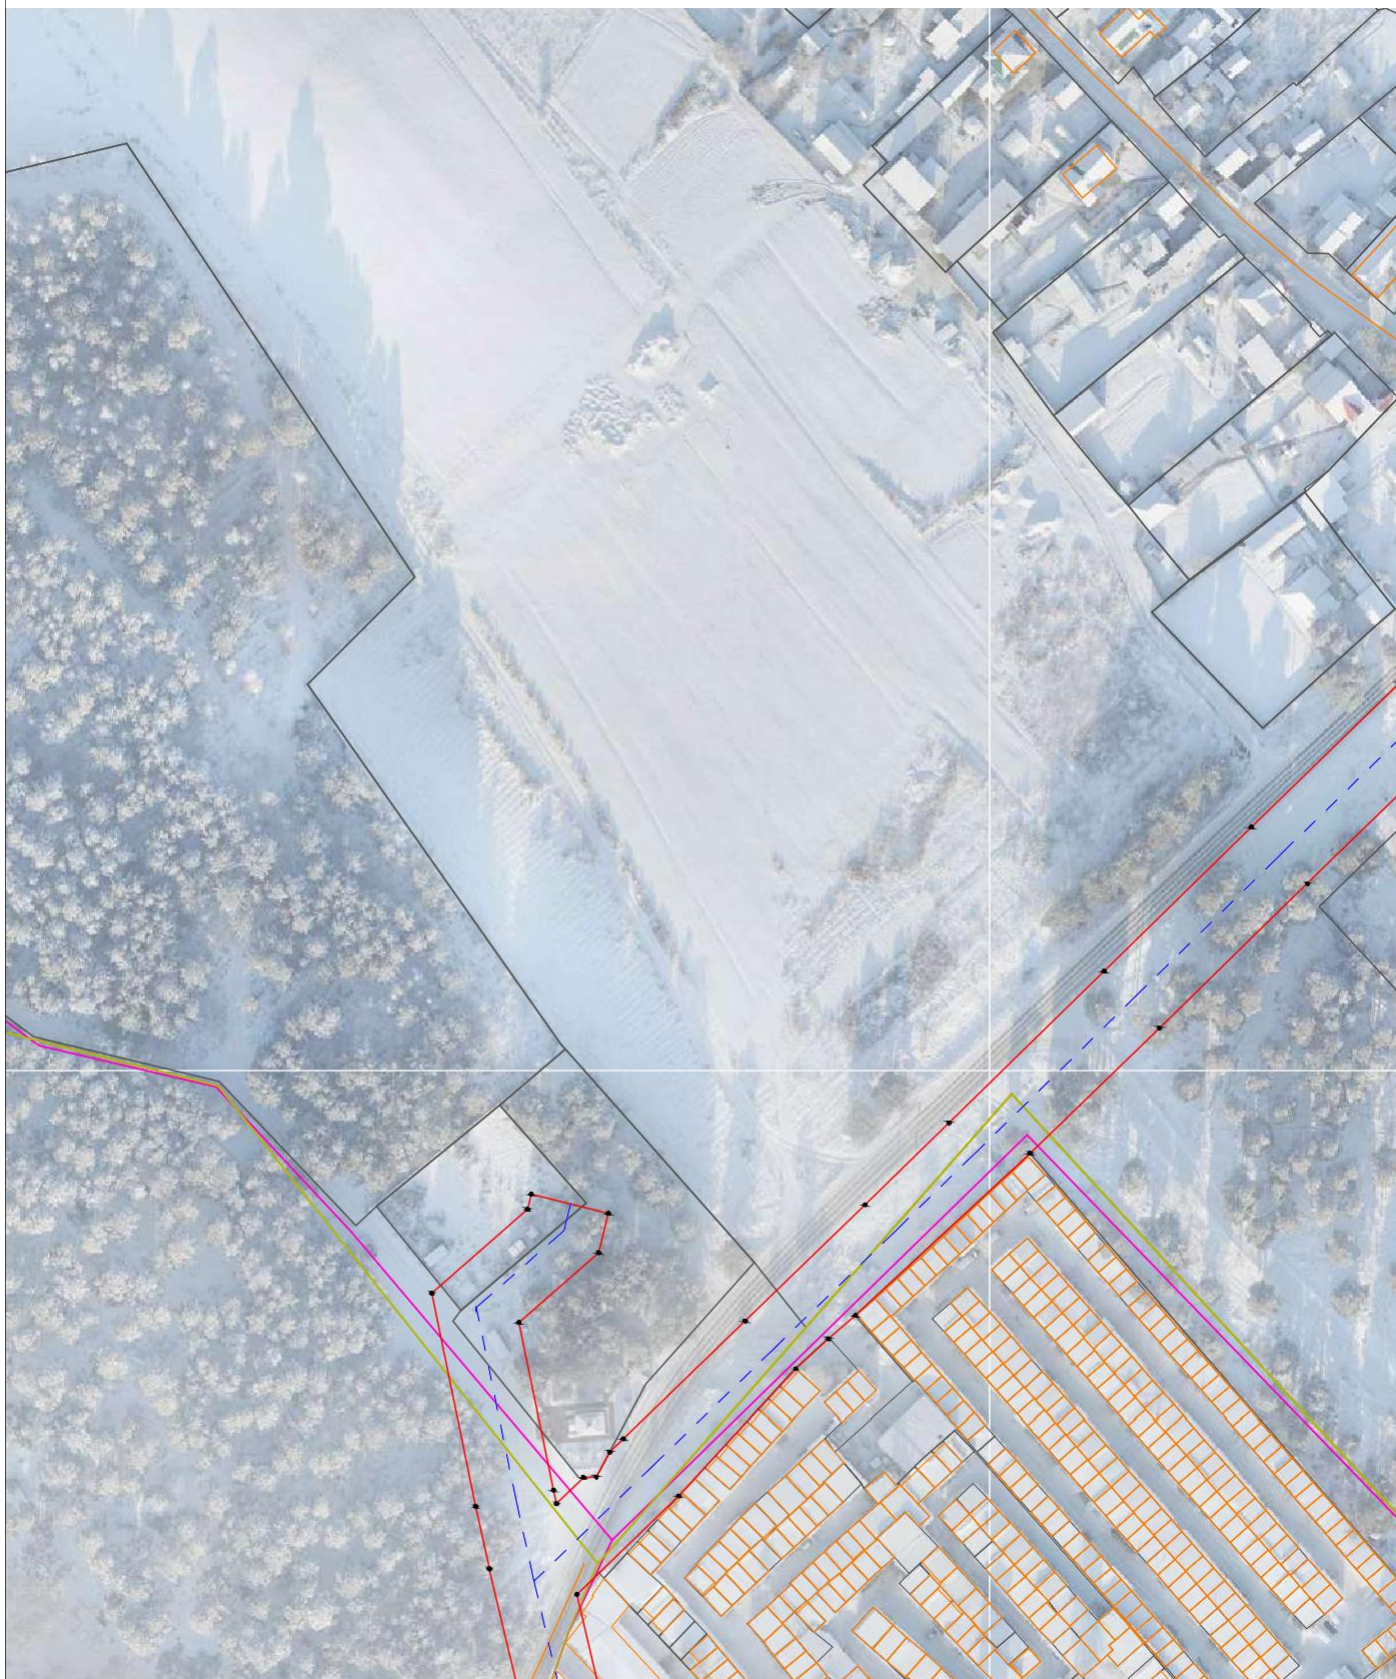

# Раздел 4

## Схема расположения границ Публичный сервитут объекта электросетевого хозяйства "Электросетевой комплекс Белореченский-1"





## Раздел 4

### Схема расположения границ

Публичный сервитут объекта электросетевого хозяйства  
"Электросетевой комплекс Белореченский-1"



## Раздел 4


## Схема расположения границ

## Публичный сервитут объекта электросетевого хозяйства

## "Электросетевой комплекс Белореченский-1"

Используемые условные знаки и обозначения представлены на обзорном листе  
Лист 5

Масштаб 1:2000

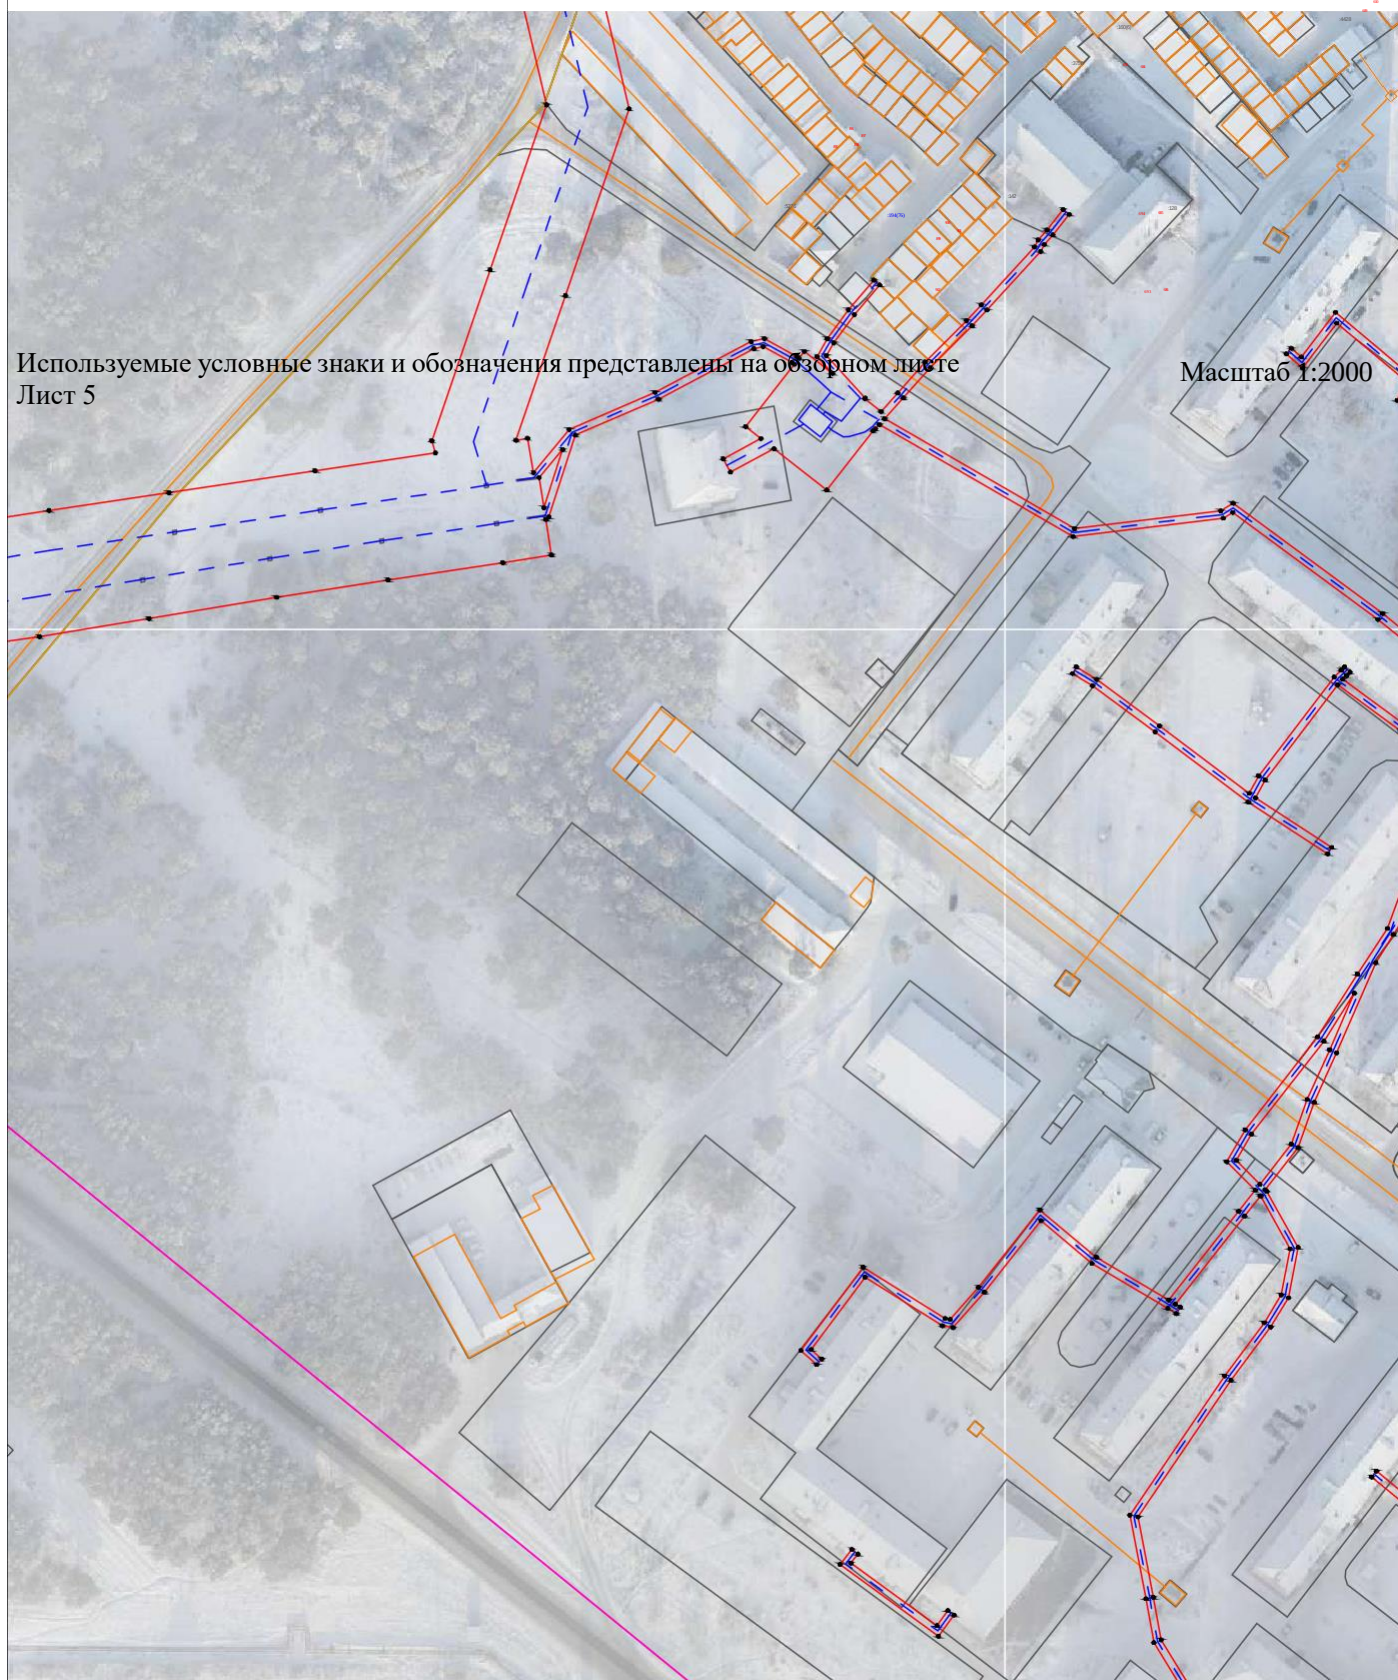

Раздел 4

Схема расположения границ  
Публичный сервитут объекта электросетевого хозяйства  
"Электросетевой комплекс Белореченский-1"

:990(1)

:991(1)

38:16:000032

:989(1)

38:16:000036

3  
8  
:  
1  
6  
-  
4  
:  
3  
5





Используемые условные знаки и обозначения представлены на обзорном листе  
Лист 6

Масштаб 1:2000

Раздел 4

Схема расположения границ  
Публичный сервитут объекта электросетевого хозяйства  
"Электросетевой комплекс Белореченский-1"

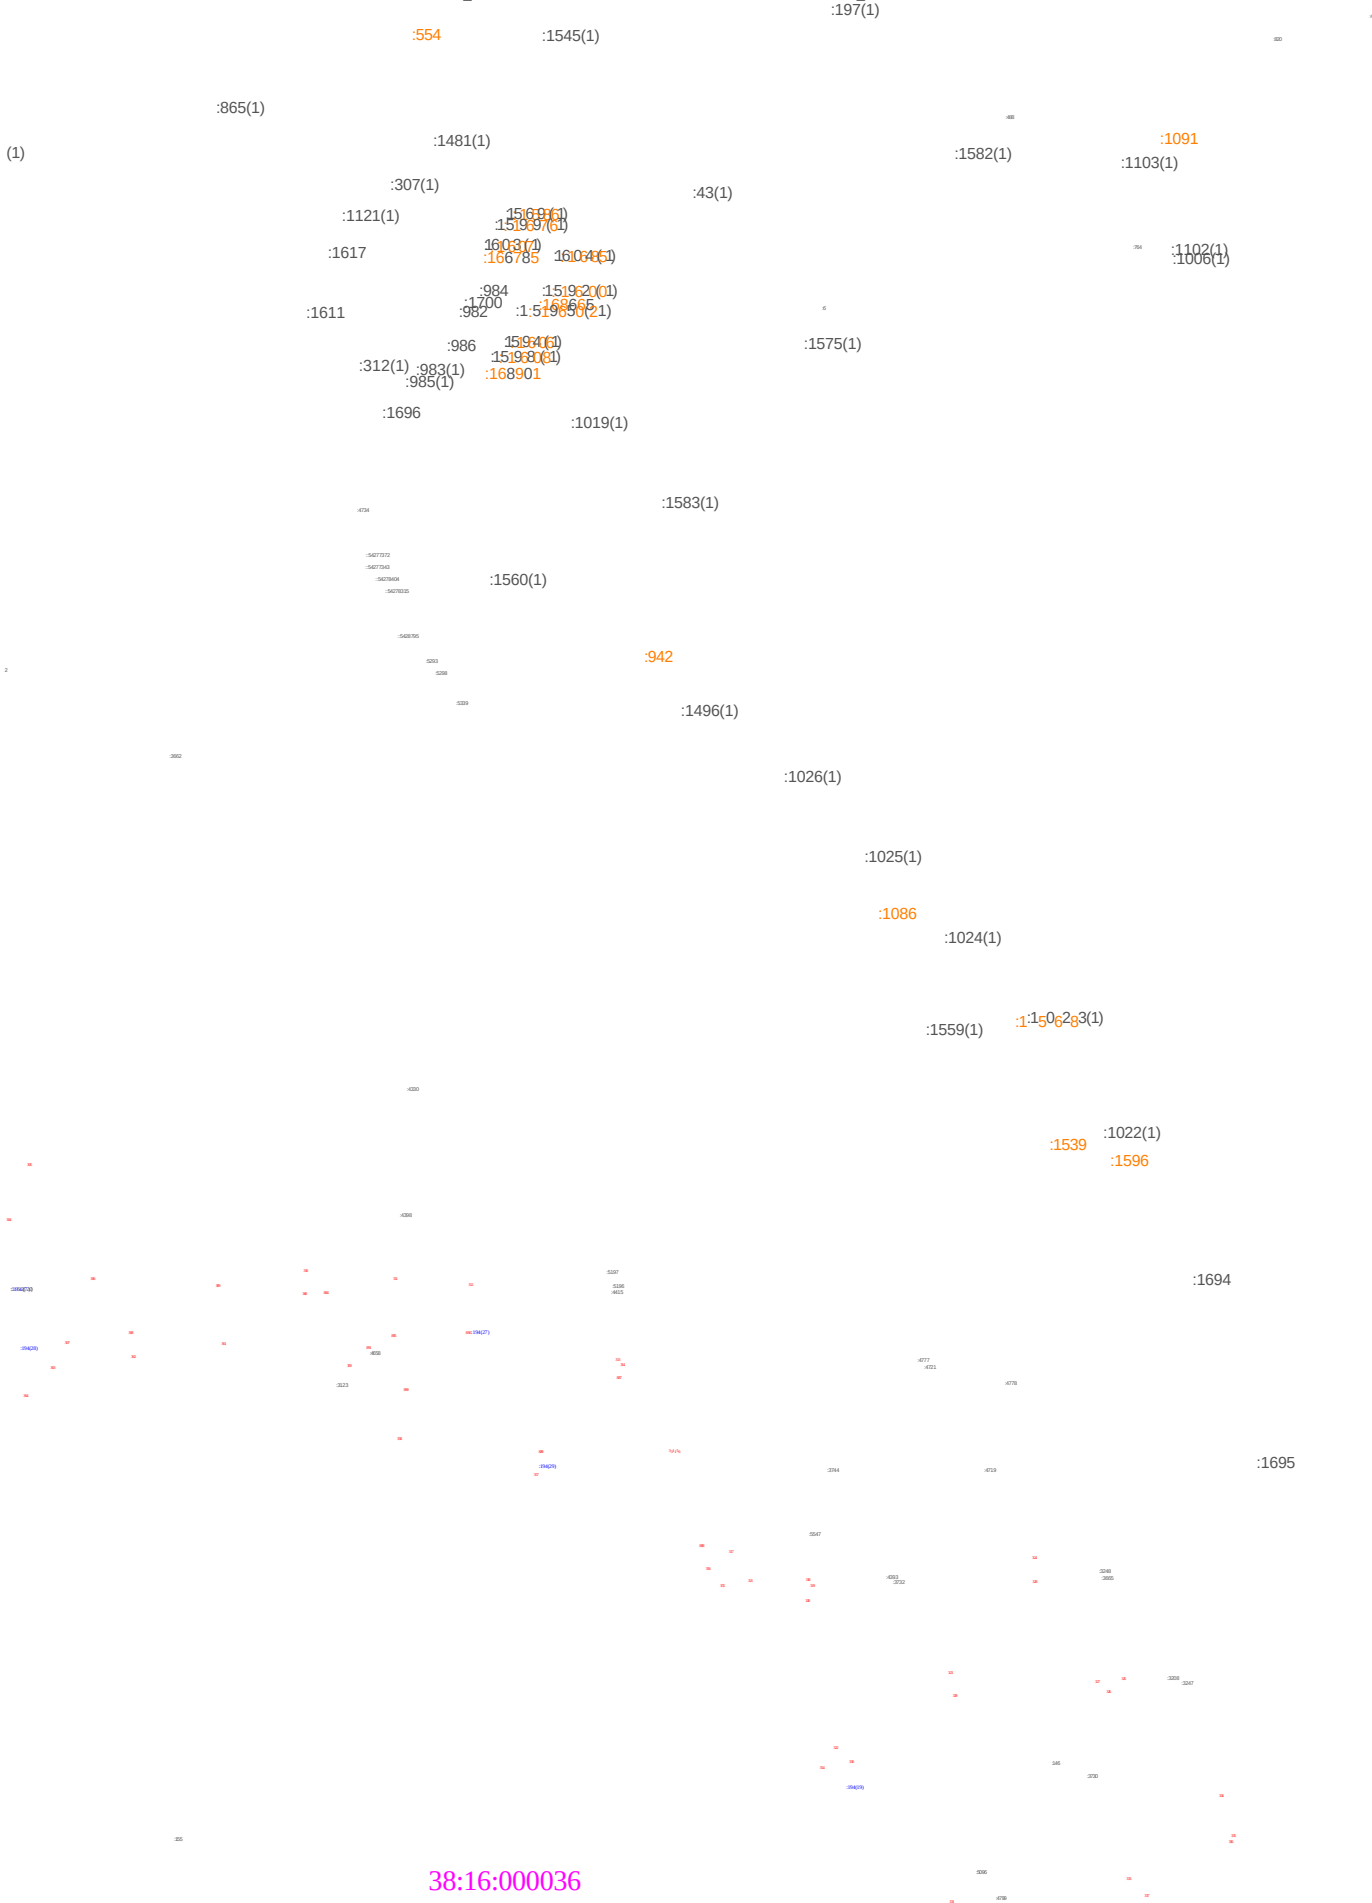

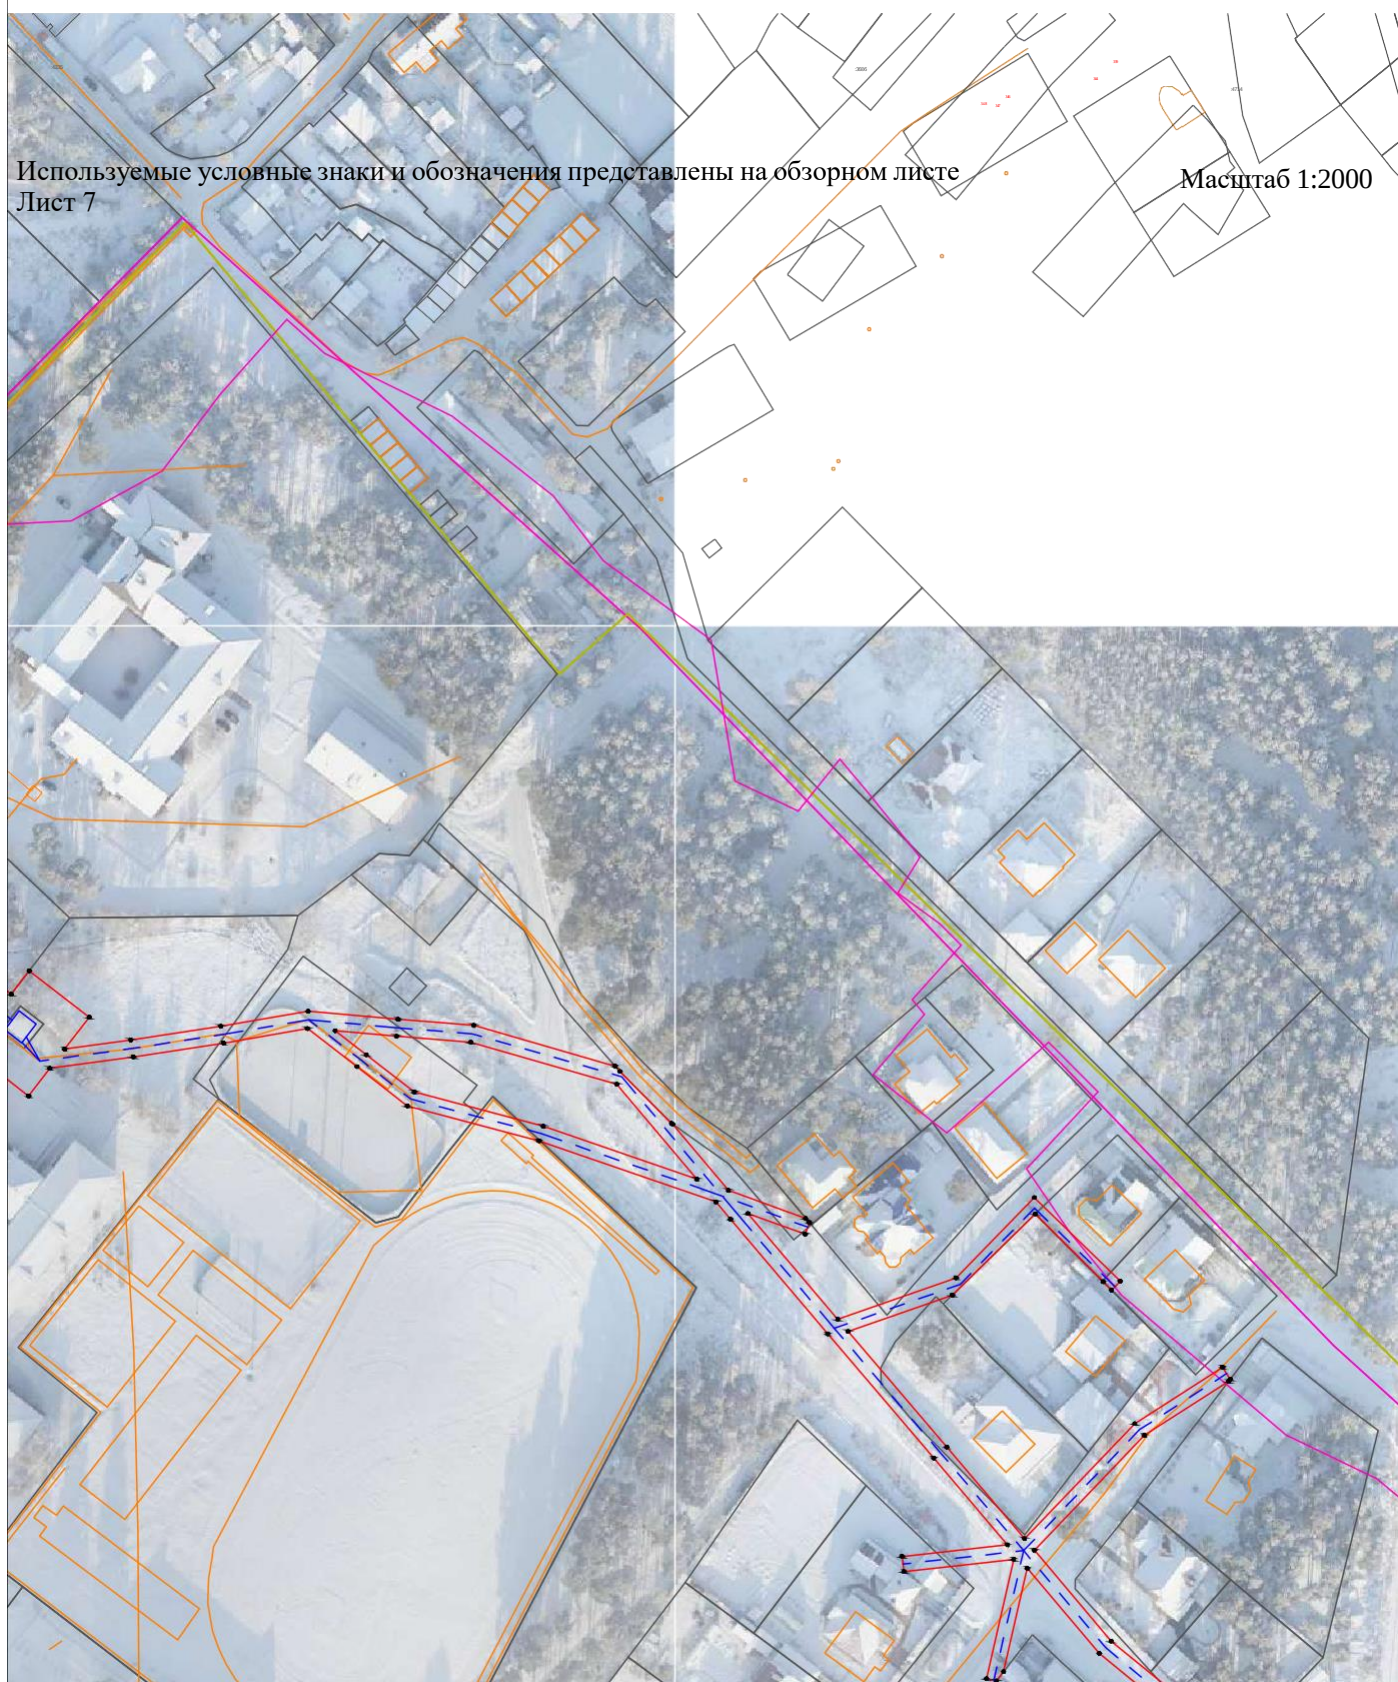

Используемые условные знаки и обозначения представлены на обзорном листе  
Лист 7

Масштаб 1:2000

Раздел 4

Схема расположения границ  
Публичный сервитут объекта электросетевого хозяйства  
"Электросетевой комплекс Белореченский-1"

38:16:000036

38:16:000125

38:16-4.35



Используемые условные знаки и обозначения представлены на обзорном листе  
Лист 8

Масштаб 1:2000


# Раздел 4

## Схема расположения границ Публичный сервитут объекта электросетевого хозяйства "Электросетевой комплекс Белореченский-1"

38:16:000036

Используемые условные знаки и обозначения представлены на обзорном листе  
Лист 9

Масштаб 1:2000

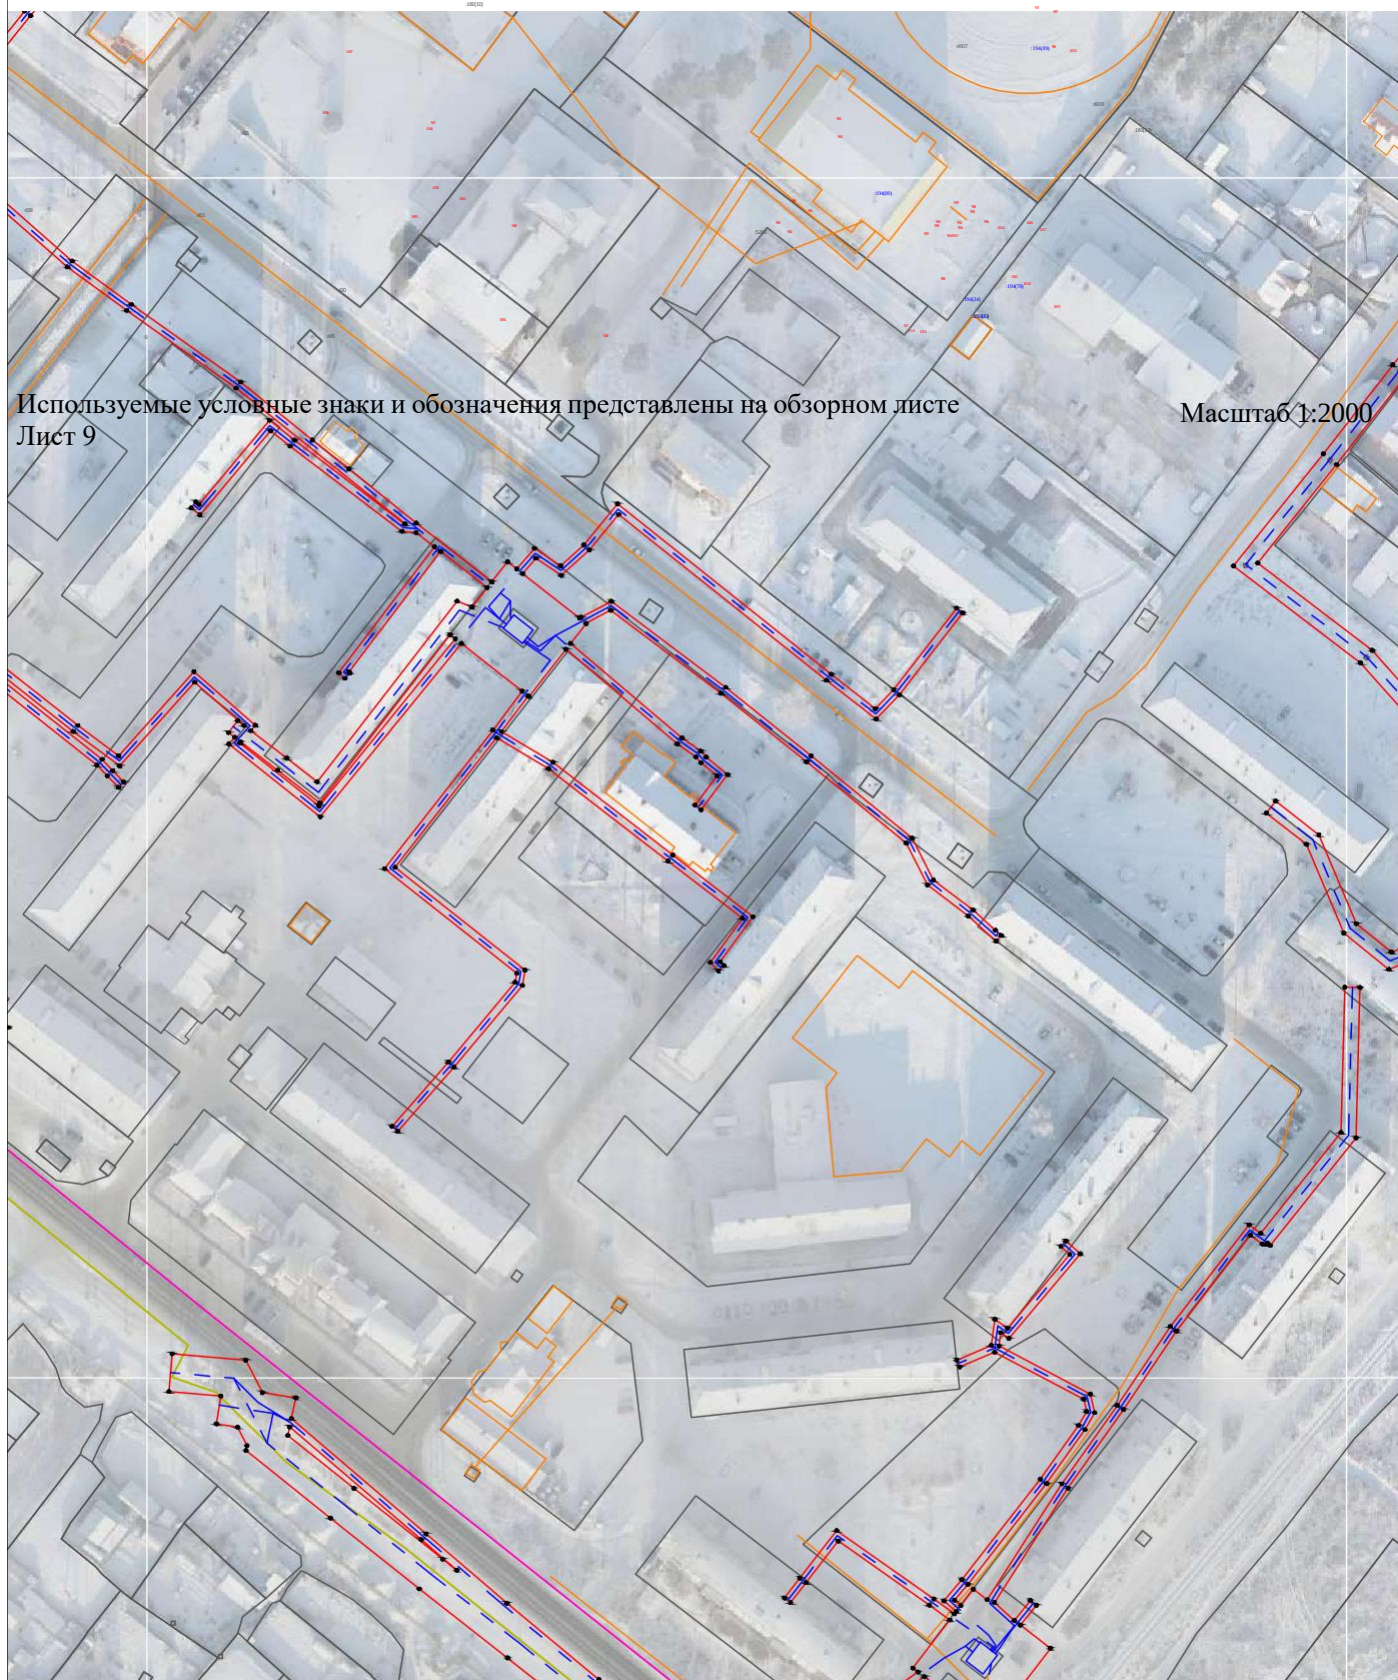


## Раздел 4

Схема расположения границ  
Публичный сервитут объекта электросетевого хозяйства  
"Электросетевой комплекс Белореченский-1"



Раздел 4

Схема расположения границ  
Публичный сервитут объекта электросетевого хозяйства  
"Электросетевой комплекс Белореченский-1"

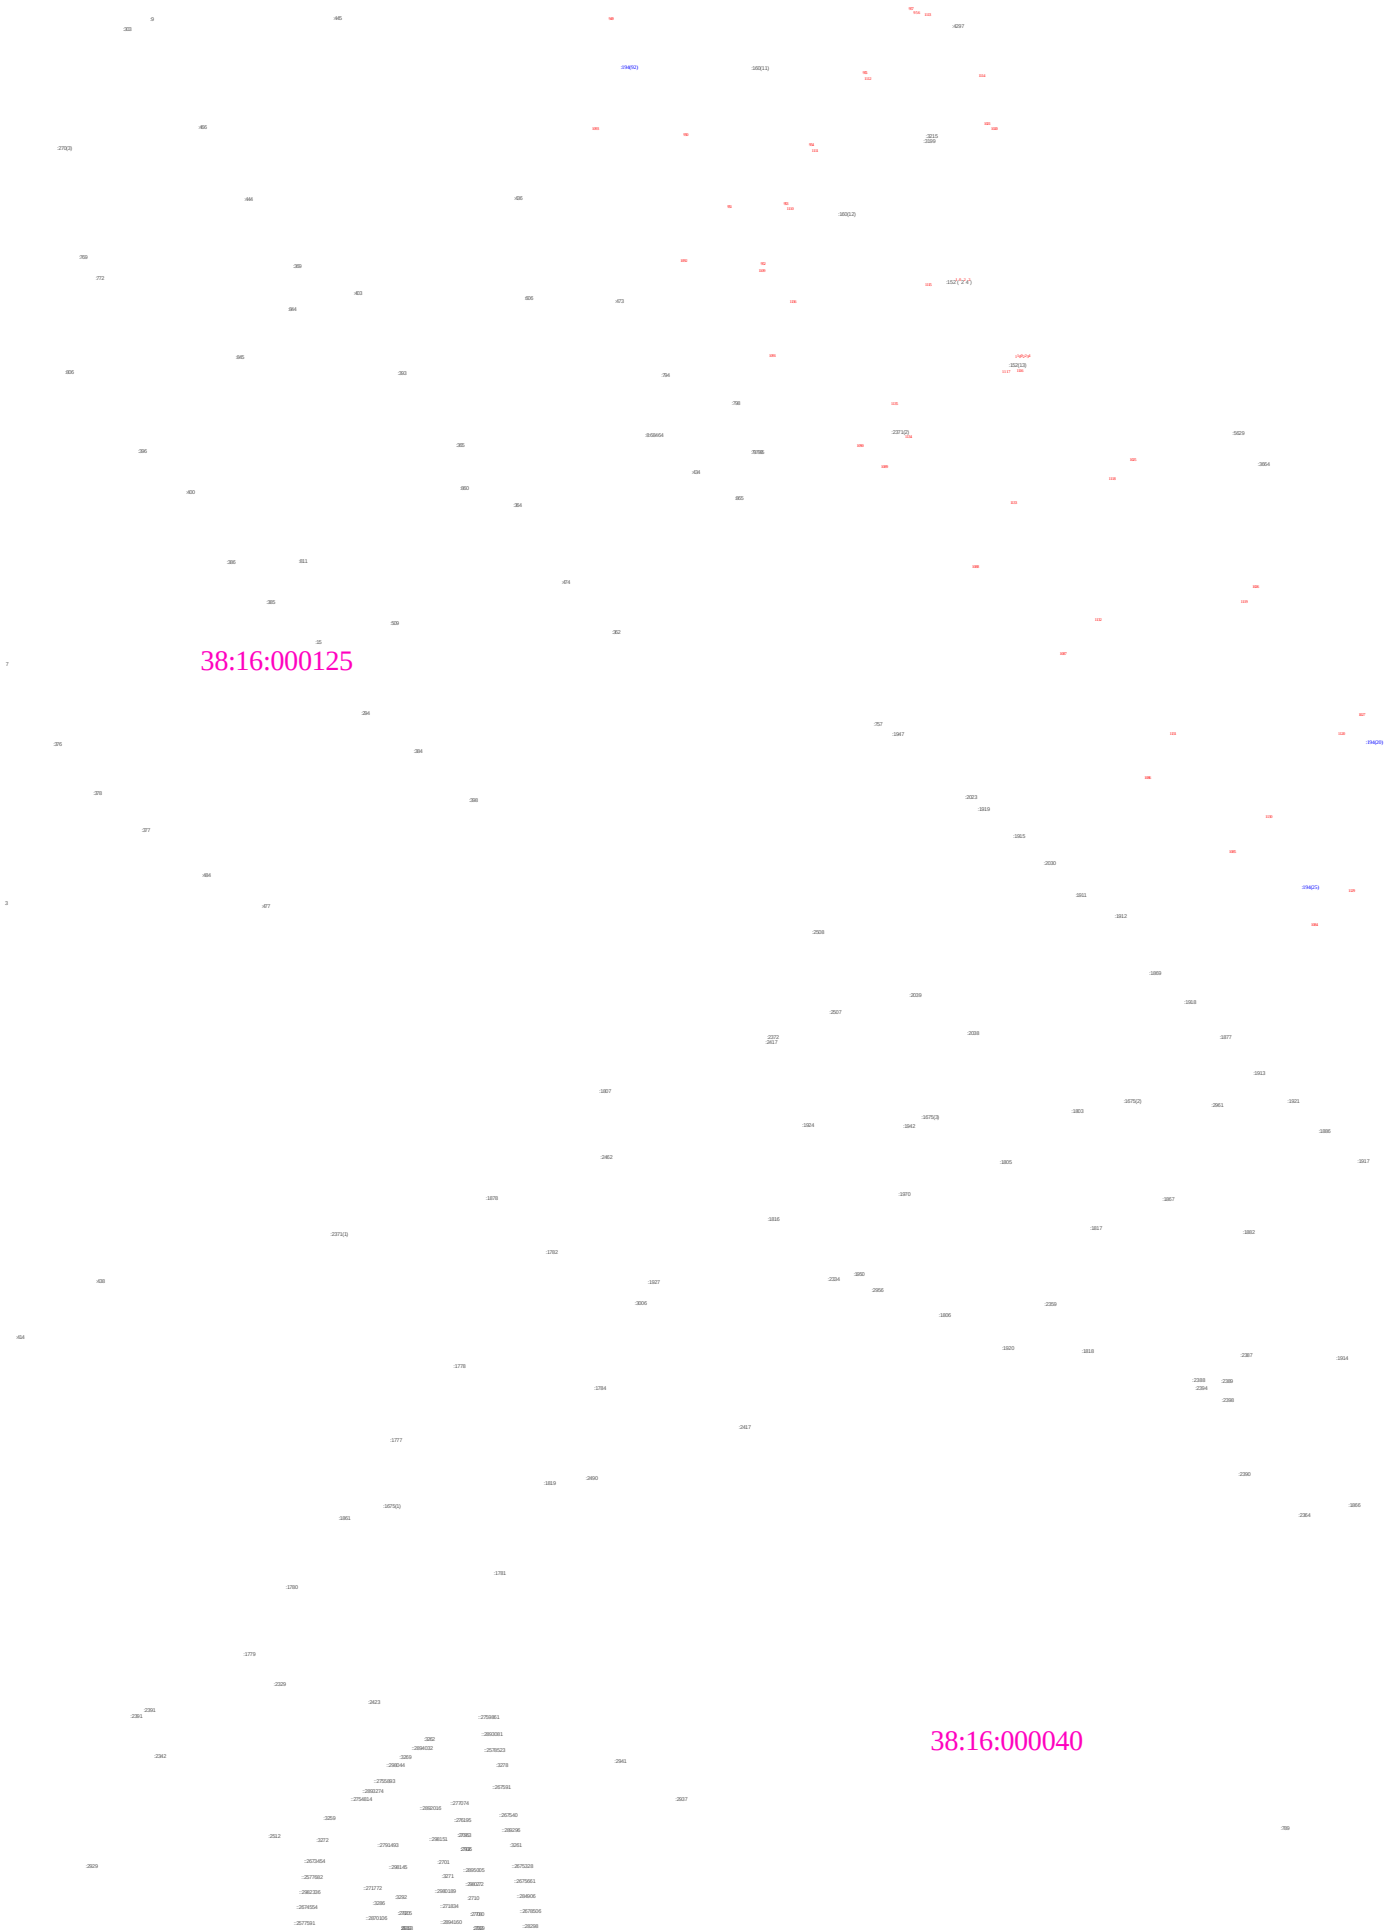

10712  
10713  
Используемые условные знаки и обозначения представлены на обзорном листе  
Лист 11

Масштаб 1:2000



## Раздел 4

## Схема расположения границ

Публичный сервитут объекта электросетевого хозяйства  
"Электросетевой комплекс Белореченский-1"

38:16:00003€

Используемые условные знаки и обозначения представлены на обзорном листе  
Лист 12

Масштаб 1:2000

