



**Российская Федерация
А Д М И Н И С Т Р А Ц И Я
Белореченского городского поселения
Усольского муниципального района Иркутской области**

ПОСТАНОВЛЕНИЕ

От 03 сентября 2026 года

№ 687

р.п. Белореченский

Об установлении публичного сервитута

В соответствии со статьями 11, 23, 39.37, Земельного кодекса РФ, статьей 3.6 Федерального закона от 25 октября 2001 года № 137-ФЗ «О введении в действие Земельного кодекса Российской Федерации», пункта 21 части 1, части 15.1 статьи 32 Федерального закона от 13 июля 2015 года № 218-ФЗ (ред. от 30 декабря 2020 года) «О государственной регистрации недвижимости», Постановления администрации городского поселения Белореченского муниципального образования от 16 июля 2019 года № 651 «Об утверждении административного регламента предоставления муниципальной услуги «Установление сервитута в отношении земельных участков, находящихся в муниципальной собственности Белореченского муниципального образования или государственная собственность на которые не разграничена», учитывая отсутствие заявлений иных правообладателей земельных участков в период публикации сообщения о возможном установлении публичного сервитута, руководствуясь статьями 29, 41 Устава Белореченского муниципального образования, администрация Белореченского городского поселения Усольского муниципального района Иркутской области

ПОСТАНОВЛЯЕТ:

1. Установить публичный сервитут сроком на 49 лет в целях эксплуатации объекта электросетевого хозяйства Электросетевой комплекс Мальта -1 общей площадью 177126 кв.м. (далее – публичный сервитут) в отношении земель государственная собственность на которые не разграничена в границах кадастровых кварталов 38:16:000031, 38:16:000032, 38:16:000036 и в отношении земельных участков:

- 38:16:000000:31 по адресу: Местоположение установлено относительно ориентира, расположенного в границах участка. Почтовый адрес ориентира: Иркутская область, Усольский район, с. Мальта.;

- 38:16:000000:39 по адресу: Местоположение установлено относительно ориентира, расположенного в границах участка. Почтовый адрес ориентира: Иркутская область, Усольский район, с. Мальта, от юго-западной окраины села

на северо-восток до р. Белая, вдоль правого берега р. Белая до северной окраины села, на юго-восток до восточной окраины села.;

- 38:16:000031:105 по адресу: Иркутская обл., Усольский р-н, с. Мальта, ул. Вокзальная, д. 38, кв. 2;

- 38:16:000031:109 по адресу: Местоположение установлено относительно ориентира, расположенного в границах участка. Почтовый адрес ориентира: Иркутская обл., Усольский р-н, с. Мальта, ул. Кирова, 47.;

- 38:16:000031:113 по адресу: Местоположение установлено относительно ориентира, расположенного в границах участка. Почтовый адрес ориентира: обл. Иркутская р. Усольский с. Мальта ул. Кирова, 35б.;

- 38:16:000031:127 по адресу: Иркутская обл., Усольский р-н, с. Мальта, ул. Рабочая, 14;

- 38:16:000031:128 по адресу: Российская Федерация, Иркутская обл., Усольский р-н, с. Мальта, ул. Рабочая, уч 16;

- 38:16:000031:134 по адресу: Местоположение установлено относительно ориентира, расположенного в границах участка. Почтовый адрес ориентира: Иркутская область, Усольский район, с. Мальта, ул. Кирова-15.;

- 38:16:000031:1541 по адресу: Местоположение установлено относительно ориентира, расположенного в границах участка. Почтовый адрес ориентира: Иркутская область, Усольский район, с. Мальта, ул. Полигонная, 2 "3";

- 38:16:000031:16 по адресу: Местоположение установлено относительно ориентира, расположенного в границах участка. Почтовый адрес ориентира: Иркутская область, Усольский район, с. Мальта, ул. Рабочая, 52.;

- 38:16:000031:1619 по адресу: Местоположение установлено относительно ориентира, расположенного в границах участка. Почтовый адрес ориентира: Российская Федерация, Иркутская обл., Усольский район, с. Мальта, ул. Красной Звезды, ба.;

- 38:16:000031:1658 по адресу: Российская Федерация, Иркутская область, Усольский район, с. Мальта, ул. Ломоносова, 7-2;

- 38:16:000031:1659 по адресу: Российская Федерация, Иркутская область, Усольский район, с. Мальта, ул. Полевая, 9;

- 38:16:000031:1671 по адресу: Российская Федерация, Иркутская область, Усольский район, с. Мальта, ул. северо-восточная и юго-западная стороны озера Мальтинское, уч. №4;

- 38:16:000031:2719 по адресу: Российская Федерация, Иркутская область, м.р-н Усольский, г.п. Белореченское, с. Мальта, ул. Красной Звезды, з/у 5;

- 38:16:000031:1774 по адресу: Иркутская область, Усольский район, с. Мальта, ул. Мира, 34;

- 38:16:000031:1794 по адресу: прилегающий с юго-восточной стороны к участку, расположенному по адресу: Иркутская область, Усольский район, с. Мальта, ул. Красной Звезды, 4-в;

- 38:16:000031:1804 по адресу: Российская Федерация, Иркутская область, Усольский район, с. Мальта, ул. Мира, 7;

- 38:16:000031:1819 по адресу: Иркутская область, Усольский район, с. Мальта, напротив земельного участка по ул. Озерная, 7;

- 38:16:000031:1821 по адресу: Иркутская область, Усольский район, с. Мальта, ул. Мира, 1 Б;

- 38:16:000031:1837 по адресу: Иркутская область, Усольский район;
- 38:16:000031:1838 по адресу: Российская Федерация, Иркутская область, Усольский район, с. Мальта, ул. Ломоносова, 9-1;
- 38:16:000031:1865 по адресу: Иркутская область, Усольский район, с. Мальта, ул. Ломоносова, 7, кв.3;
- 38:16:000031:1883 по адресу: Иркутская область, Усольский район, с. Мальта, ул. Лагерная, 7;
- 38:16:000031:1887 по адресу: Иркутская область, Усольский район, с. Мальта, прилегающий к ул. Садовая, 11-1;
- 38:16:000031:1904 по адресу: Иркутская область, Усольский район, с. Мальта, ул. Рабочая, 48;
- 38:16:000031:1907 по адресу: Иркутская область, Усольский район, с. Мальта, ул. Красной Звезды, 13;
- 38:16:000031:191 по адресу: Иркутская область, Усольский район, с. Мальта, ул. Кирова, 29;
- 38:16:000031:1920 по адресу: прилегающий к усадьбе, расположенной по адресу: Иркутская область, Усольский район, с. Мальта, ул. Лагерная, 1 "А";
- 38:16:000031:1921 по адресу: Иркутская область, Усольский район, с. Мальта, ул. Озерная;
- 38:16:000031:1922 по адресу: Иркутская область, Усольский район, с. Мальта, ул. Полигонная;
- 38:16:000031:1925 по адресу: Иркутская область, Усольский район, с. Мальта, ул. Сосновая;
- 38:16:000031:1926 по адресу: Иркутская область, Усольский район, с. Мальта, ул. Победы;
- 38:16:000031:1927 по адресу: Иркутская область, Усольский район, с. Мальта, ул. Геологическая;
- 38:16:000031:1928 по адресу: Иркутская область, Усольский район, с. Мальта, ул. Вокзальная;
- 38:16:000031:1931 по адресу: Иркутская область, Усольский район, с. Мальта, пер. Октябрьский;
- 38:16:000031:1932 по адресу: Иркутская область, Усольский район, с. Мальта, ул. Лагерная;
- 38:16:000031:1933 по адресу: Российская Федерация, Иркутская область, Усольский район, с. Мальта, ул. Красной Звезды;
- 38:16:000031:1934 по адресу: Иркутская область, Усольский район, с. Мальта, ул. Школьная;
- 38:16:000031:1935 по адресу: Иркутская область, Усольский район, с. Мальта, ул. Садовая;
- 38:16:000031:1938 по адресу: Российская Федерация, Иркутская область, м.р-н Усольский, г.п. Белореченское, с. Мальта, ул. Победы, зд. 8;
- 38:16:000031:1939 по адресу: Иркутская область, Усольский район, с. Мальта, ул. Полевая;
- 38:16:000031:1962 по адресу: Иркутская область, Усольский район, с. Мальта, ул. Красной Звезды, 22;
- 38:16:000031:1963 по адресу: Иркутская область, Усольский район, с. Мальта, ул. Победы, 9-2;

- 38:16:000031:1989 по адресу: Иркутская область, Усольский район, с. Мальта, ул. Красной Звезды, 6;
- 38:16:000031:1991 по адресу: Российская Федерация, Иркутская область, Усольский район, с. Мальта, ул. Вокзальная, 45;
- 38:16:000031:1993 по адресу: Российская Федерация, Иркутская область, Усольский район, с. Мальта, ул. Школьная, 1а;
- 38:16:000031:1995 по адресу: Российская Федерация, Иркутская область, Усольский район, Белореченское муниципальное образование, село Мальта, ул. Линейная, 2а;
- 38:16:000031:1996 по адресу: Российская Федерация, Иркутская область, Усольский район, Белореченское муниципальное образование, село Мальта, ул. Линейная, 2;
- 38:16:000031:2006 по адресу: Иркутская область, Усольский район, с. Мальта, ул. Красной Звезды, 3"а";
- 38:16:000031:2016 по адресу: Иркутская область, Усольский район, с. Мальта, ул. Школьная, 31;
- 38:16:000031:2713 по адресу: Российская Федерация, Иркутская область, Усольский район, с. Мальта, ул. Полигонная;
- 38:16:000031:220 по адресу: Российская Федерация, Иркутская область, Усольский район, с. Мальта, ул. Лагерная, 1-2;
- 38:16:000031:221 по адресу: Российская Федерация, Иркутская область, Усольский район, с. Мальта, ул. Лагерная, 3-1;
- 38:16:000031:232 по адресу: Российская Федерация, Иркутская область, муниципальный район Усольский, городское поселение Белореченское, село Мальта, улица Полигонная, уч. 1;
- 38:16:000031:2348 по адресу: Российская Федерация, Иркутская область, Усольский район, с. Мальта, ул. Красной звезды, 5А-2;
- 38:16:000031:2355 по адресу: Иркутская область, Усольский район, с. Мальта, ул. Полигонная, 1 а;
- 38:16:000031:2357 по адресу: Иркутская область, Усольский район, с. Мальта, ул. Красной Звезды, 3;
- 38:16:000031:2358 по адресу: Иркутская область, Усольский район, с. Мальта, ул. Сосновая, 5-1;
- 38:16:000031:2366 по адресу: Иркутская область, Усольский район, с. Мальта, ул. Полевая, уч. 11в;
- 38:16:000031:238 по адресу: Местоположение установлено относительно ориентира, расположенного в границах участка. Почтовый адрес ориентира: Иркутская область, Усольский район, с. Мальта, ул. Полигонная, № 18.;
- 38:16:000031:2720 по адресу: Российская Федерация, Иркутская область, м.р-н Усольский, г.п. Белореченское, с. Мальта, ул. Красной Звезды, з/у 3Г;
- 38:16:000031:2383 по адресу: Иркутская область, Усольский район, с. Мальта, ул. Ломоносова, 13;
- 38:16:000031:2398 по адресу: Российская Федерация, Иркутская область, м.р-н Усольский, г.п. Белореченское, с. Мальта, ул. Полигонная, з/у 3;
- 38:16:000031:2411 по адресу: Российская Федерация, Иркутская область, Усольский район, с. Мальта, ул. Сосновая, 11-1;

- 38:16:000031:2422 по адресу: Российская Федерация, Иркутская область, Усольский район, с. Мальта, ул. Красной звезды, уч. 5а-1;
- 38:16:000031:2426 по адресу: Российская Федерация, Иркутская область, Усольский район, с. Мальта, ул. Красной Звезды, 5б;
- 38:16:000031:2428 по адресу: Российская Федерация, Иркутская область, Усольский район, с. Мальта, прилегающий к ул. Привокзальная, 10;
- 38:16:000031:2437 по адресу: Иркутская область, Усольский район, с. Мальта, ул. Рабочая, уч. № 35;
- 38:16:000031:2439 по адресу: Российская Федерация, Иркутская область, м.р-н Усольский, г.п. Белореченское, с. Мальта, ул. Озерная, з/у 27;
- 38:16:000031:2448 по адресу: Российская Федерация, Иркутская область, Усольский район, с. Мальта, пер. Полевой;
- 38:16:000031:2454 по адресу: Местоположение установлено относительно ориентира, расположенного в границах участка. Почтовый адрес ориентира: Иркутская область, Усольский район, с. Мальта, ул. Полигонная, № 18.;
- 38:16:000031:2470 по адресу: Иркутская область, Усольский район, с. Мальта, ул. Красной Звезды, 7а;
- 38:16:000031:2472 по адресу: Иркутская область, Усольский район, с. Мальта, ул. Кирова, 4а;
- 38:16:000031:2482 по адресу: Иркутская область, Усольский район, с. Мальта, ул. Кирова, прилегающий к земельному участку с кадастровым номером 38:16:000031:1903;
- 38:16:000031:2496 по адресу: Иркутская область, Усольский район, с. Мальта, ул. Садовая, 12;
- 38:16:000031:2497 по адресу: Российская Федерация, Иркутская область, Усольский район, с. Мальта, ул. Школьная, 33;
- 38:16:000031:2498 по адресу: Российская Федерация, Иркутская область, м.р-н Усольский, г.п. Белореченское, с. Мальта, ул. Полевая, з/у 46а;
- 38:16:000031:2499 по адресу: Российская Федерация, Иркутская область, м.р-н Усольский, г.п. Белореченское, с. Мальта, ул. Полевая, з/у 46;
- 38:16:000031:25 по адресу: Местоположение установлено относительно ориентира, расположенного в границах участка. Почтовый адрес ориентира: обл. Иркутская р. Усольский с. Мальта ул. Красной Звезды, 11.;
- 38:16:000031:2505 по адресу: Российская Федерация, Иркутская область, Усольский район, с. Мальта, ул. Мира, 14-1;
- 38:16:000031:2508 по адресу: Российская Федерация, Иркутская область, муниципальный район Усольский, городское поселение Белореченское, село Мальта, улица Школьная;
- 38:16:000031:2509 по адресу: Российская Федерация, Иркутская область, Усольский район, с. Мальта, ул. Ломоносова;
- 38:16:000031:2510 по адресу: Российская Федерация, Иркутская область, Усольский район, с. Мальта, ул. Полевая;
- 38:16:000031:2517 по адресу: Российская Федерация, Иркутская область, Усольский район, с. Мальта, ул. Ломоносова, д. 9, кв. 3;
- 38:16:000031:2526 по адресу: Иркутская область. Усольский район, с. Мальта, ул. Линейная, уч. 4.;

- 38:16:000031:2530 по адресу: Российская Федерация, Иркутская область, муниципальный район Усольский, городское поселение Белореченское, село Мальта, улица Сосновая, 21;
- 38:16:000031:2535 по адресу: Российская Федерация, Иркутская область, Усольский район, село Мальта, улица Садовая;
- 38:16:000031:255 по адресу: Иркутская область, Усольский район, с. Мальта, ул. Рабочая, 18;
- 38:16:000031:2550 по адресу: Российская Федерация, Иркутская область, муниципальный район Усольский, городское поселение Белореченское, село Мальта, улица Сосновая, земельный участок 15-2;
- 38:16:000031:2552 по адресу: Российская Федерация, Иркутская область, муниципальный район Усольский, городское поселение Белореченское, село Мальта, ул. Школьная, 21;
- 38:16:000031:2562 по адресу: Российская Федерация, Иркутская область, муниципальный район Усольский, городское поселение Белореченское, село Мальта, улица Победы, 4-2;
- 38:16:000031:2563 по адресу: Российская Федерация, Иркутская область, муниципальный район Усольский, городское поселение Белореченское, село Мальта, улица Ломоносова, уч-к 9-2;
- 38:16:000031:2574 по адресу: Российская Федерация, Иркутская область, м.р-н Усольский, г.п. Белореченское, с. Мальта, ул. Кирова, з/у 12а;
- 38:16:000031:2577 по адресу: Российская Федерация, Иркутская область, Усольский район, с. Мальта, ул. Сосновая;
- 38:16:000031:2586 по адресу: Российская Федерация, Иркутская область, Усольский район, с. Мальта, ул. Кирова, 13;
- 38:16:000031:2589 по адресу: Российская Федерация, Иркутская область, Усольский район, с. Мальта, ул. Лагерная, 1а;
- 38:16:000031:2591 по адресу: Российская Федерация, Иркутская область, муниципальный район Усольский, городское поселение Белореченское, село Мальта, улица Школьная, земельный участок 25;
- 38:16:000031:2596 по адресу: Российская Федерация, Иркутская область, Усольский район, с. Мальта, ул. Ломоносова, 7-1;
- 38:16:000031:26 по адресу: Местоположение установлено относительно ориентира, расположенного в границах участка. Почтовый адрес ориентира: Иркутская область, Усольский район, с. Мальта, ул. Красной Звезды, 31.;
- 38:16:000031:2607 по адресу: Российская Федерация, Иркутская область, Усольский район, с. Мальта, ул. Рабочая, 21;
- 38:16:000031:261 по адресу: Российская Федерация, Иркутская область, муниципальный район Усольский, городское поселение Белореченское, село Мальта, улица Садовая, 11-1;
- 38:16:000031:2617 по адресу: Российская Федерация, Иркутская область, Усольский район, с. Мальта;
- 38:16:000031:2625 по адресу: Российская Федерация, Иркутская область, м.р-н Усольский, г.п. Белореченское, с. Мальта, пер. Октябрьский, з/у 21А;
- 38:16:000031:2627 по адресу: Российская Федерация, Иркутская область, Усольский район, с. Мальта, ул. Победы, 4-1;

- 38:16:000031:265 по адресу: Местоположение установлено относительно ориентира, расположенного в границах участка. Почтовый адрес ориентира: Иркутская область, Усольский район, с. Мальта, ул. Рабочая, 40.;
- 38:16:000031:28 по адресу: Местоположение установлено относительно ориентира, расположенного в границах участка. Почтовый адрес ориентира: обл. Иркутская р. Усольский с. Мальта ул. Красной Звезды, 29.;
- 38:16:000031:283 по адресу: Иркутская область, Усольский район, с. Мальта, ул. Школьная-23.;
- 38:16:000031:285 по адресу: Местоположение установлено относительно ориентира, расположенного в границах участка. Почтовый адрес ориентира: обл. Иркутская р. Усольский с. Мальта ул. Школьная, 2а.;
- 38:16:000031:286 по адресу: Местоположение установлено относительно ориентира, расположенного в границах участка. Почтовый адрес ориентира: Иркутская область, Усольский район, с. Мальта, ул. Школьная, 2б.;
- 38:16:000031:291 по адресу: Иркутская область, р-н Усольский, с. Мальта, ул. Школьная, 36.;
- 38:16:000031:304 по адресу: Местоположение установлено относительно ориентира, расположенного в границах участка. Почтовый адрес ориентира: Иркутская область, Усольский район, с. Мальта, ул. Школьная, 68.;
- 38:16:000031:34 по адресу: Местоположение установлено относительно ориентира, расположенного в границах участка. Почтовый адрес ориентира: Российская Федерация, Иркутская область, муниципальный район Усольский, городское поселение Белореченское, село Мальта, улица Полигонная, дом 15.;
- 38:16:000031:344 по адресу: Местоположение установлено относительно ориентира, расположенного в границах участка. Почтовый адрес ориентира: обл. Иркутская р. Усольский с сев-зап стороны к уч с.Мальта, ул.Полевая, 10.;
- 38:16:000031:362 по адресу: Местоположение установлено относительно ориентира, расположенного в границах участка. Почтовый адрес ориентира: Российская Федерация, Иркутская область, Усольский район, с. Мальта, ул.Лагерная, 4а.;
- 38:16:000031:368 по адресу: Местоположение установлено относительно ориентира, расположенного в границах участка. Почтовый адрес ориентира: Иркутская обл., Усольский район, с. Мальта, ул.Лагерная, 4.;
- 38:16:000031:377 по адресу: Российская Федерация, Иркутская обл., Усольский р-он, с. Мальта, ул. Кирова, 23.;
- 38:16:000031:381 по адресу: Местоположение установлено относительно ориентира, расположенного в границах участка. Почтовый адрес ориентира: Иркутская область, Усольский район, с. Мальта, ул. Кирова, 31.;
- 38:16:000031:40 по адресу: Местоположение установлено относительно ориентира, расположенного в границах участка. Почтовый адрес ориентира: Иркутская область, р-н Усольский, с. Мальта, 10-б.;
- 38:16:000031:48 по адресу: Местоположение установлено относительно ориентира, расположенного в границах участка. Почтовый адрес ориентира: Иркутская область, Усольский район, с. Мальта, в районе тяговой подстанции № 37.;
- 38:16:000031:500 по адресу: Местоположение установлено относительно ориентира, расположенного в границах участка. Почтовый адрес ориентира:

Российская Федерация, Иркутская область, муниципальный район Усольский, городское поселение Белореченское, село Мальта, переулок Октябрьский, земельный участок 23;

- 38:16:000031:502 по адресу: Почтовый адрес ориентира: Российская Федерация, Иркутская область, муниципальный район Усольский, городское поселение Белореченское, село Мальта, улица Вокзальная, земельный участок 2;

- 38:16:000031:51 по адресу: Местоположение установлено относительно ориентира, расположенного в границах участка. Почтовый адрес ориентира: Иркутская обл., Усольский район, с. Мальта, ул.Лагерная, 2-2.;

- 38:16:000031:514 по адресу: Российская Федерация, Иркутская область, муниципальный район Усольский, городское поселение Белореченское, село Мальта, улица Вокзальная, земельный участок 22;

- 38:16:000031:57 по адресу: Почтовый адрес ориентира: Российская Федерация, Иркутская область, муниципальный район Усольский, городское поселение Белореченское, село Мальта, санаторий "Мальтинский";

- 38:16:000031:59 по адресу: Местоположение установлено относительно ориентира, расположенного в границах участка. Почтовый адрес ориентира: обл. Иркутская р. Усольский с. Мальта ул. Кирова, 43а.;

- 38:16:000031:62 по адресу: Местоположение установлено относительно ориентира, расположенного в границах участка. Почтовый адрес ориентира: обл. Иркутская р. Усольский с. Мальта ул. Кирова, 43а.;

- 38:16:000031:628 по адресу: Российская Федерация, Иркутская область, Усольский район, с. Мальта, ул. Мира, дом 7, квартира 2;

- 38:16:000031:65 по адресу: Иркутская область, Усольский район, с. Мальта, ул. Красной Звезды, 5б;

- 38:16:000031:652 по адресу: Местоположение установлено относительно ориентира, расположенного в границах участка. Почтовый адрес ориентира: Иркутская область, Усольский район, с. Мальта, ул. Лагерная, 2-1.;

- 38:16:000031:698 по адресу: Местоположение установлено относительно ориентира, расположенного в границах участка. Почтовый адрес ориентира: Иркутская обл., Усольский район, с. Мальта, ул.Лагерная, 5-а;

- 38:16:000031:701 по адресу: Местоположение установлено относительно ориентира, расположенного в границах участка. Почтовый адрес ориентира: Иркутская область, Усольский район, с. Мальта, ул. Красной Звезды, 4-в.;

- 38:16:000031:705 по адресу: Местоположение установлено относительно ориентира, расположенного в границах участка. Ориентир прилег с ю-з стор к усадьбе в с.Мальта, ул.Кр Звезды 5-2. Почтовый адрес ориентира: Иркутская область, Усольский район, с Мальта прилег с ю-з стор к усадьбе в с.Мальта, ул.Кр Звезды 5-2.;

- 38:16:000031:716 по адресу: Российская Федерация, Иркутская область, Усольский район, с. Мальта, ул. Красной Звезды, 4 г;

- 38:16:000031:72 по адресу: Местоположение установлено относительно ориентира, расположенного в границах участка. Почтовый адрес ориентира: обл. Иркутская р. Усольский с. Мальта ул. Рабочая, 32.;

- 38:16:000031:725 по адресу: Российская Федерация, Иркутская область, муниципальный район Усольский, городское поселение Белореченское, село Мальта, улица Полигонная, земельный участок 2-ж;

- 38:16:000031:739 по адресу: Местоположение установлено относительно ориентира, расположенного в границах участка. Почтовый адрес ориентира: Иркутская область, Усольский район, с. Мальта, ул. Красной Звезды, 27.;
- 38:16:000031:740 по адресу: Местоположение установлено относительно ориентира, расположенного в границах участка. Почтовый адрес ориентира: Иркутская область, Усольский район, с. Мальта, ул. Озерная, 6а.;
- 38:16:000031:764 по адресу: Местоположение установлено относительно ориентира, расположенного в границах участка. Почтовый адрес ориентира: Иркутская область, Усольский район, с. Мальта, ул. Кирова, 10.;
- 38:16:000031:766 по адресу: Иркутская область, Усольский район, с. Мальта, ул. Кирова, 31 "А".;
- 38:16:000031:768 по адресу: Российская Федерация, Иркутская область, Усольский район, с. Мальта, ул. Озерная, 5.;
- 38:16:000031:77 по адресу: Местоположение установлено относительно ориентира, расположенного в границах участка. Почтовый адрес ориентира: Российская Федерация, Иркутская область, Усольский район, село Мальта, улица Победы, 11.;
- 38:16:000031:771 по адресу: Местоположение установлено относительно ориентира, расположенного в границах участка. Почтовый адрес ориентира: Иркутская область, Усольский район, с. Мальта, ул. Озерная, 9.;
- 38:16:000031:776 по адресу: Российская Федерация, Иркутская область, Усольский район, с. Мальта, ул. Озерная, 1.;
- 38:16:000031:792 по адресу: Местоположение установлено относительно ориентира, расположенного в границах участка. Почтовый адрес ориентира: Иркутская область, Усольский район, с. Мальта, прилегающий с юго-западной стороны к усадьбе, расположенной по адресу: Иркутская область, Усольский район, с. Мальта, ул. Кирова, 10.;
- 38:16:000031:793 по адресу: Местоположение установлено относительно ориентира, расположенного в границах участка. Почтовый адрес ориентира: Российская Федерация, Иркутская область, муниципальный район Усольский, городское поселение Белореченское, село Мальта, улица Красной Звезды, земельный участок 43.;
- 38:16:000031:806 по адресу: Иркутская область, Усольский район, село Мальта, ул. Курортная, 3.;
- 38:16:000031:808 по адресу: Местоположение установлено относительно ориентира, расположенного в границах участка. Почтовый адрес ориентира: Иркутская область, Усольский район, село Мальта, ул. Курортная, 1.;
- 38:16:000031:811 по адресу: Иркутская область, Усольский район, с. Мальта, ул. Школьная, 25а.;
- 38:16:000031:818 по адресу: Иркутская область, Усольский район, с. Мальта, ул. Линейная, 10 а.;
- 38:16:000031:84 по адресу: Местоположение установлено относительно ориентира, расположенного в границах участка. Почтовый адрес ориентира: обл. Иркутская р. Усольский с. Мальта ул. Кирова, 33а.;
- 38:16:000031:88 по адресу: Местоположение установлено относительно ориентира, расположенного в границах участка. Почтовый адрес ориентира: Иркутская обл., Усольский район, с. Мальта, ул. Полевая, 10.;

- 38:16:000032:1005 по адресу: прилегающий к усадьбе, расположенной по адресу: Иркутская область, Усольский район, с. Мальта, ул. Красноармейская, 55;
- 38:16:000032:1019 по адресу: Почтовый адрес ориентира: напротив жилого дома, по адресу: Российская Федерация, Иркутская область, Усольский район, с. Мальта, ул. Зеленая, 19;
- 38:16:000032:1020 по адресу: Иркутская область, Усольский район, с. Мальта, ул. Красноармейская, 67;
- 38:16:000032:1027 по адресу: Иркутская область, Усольский район, с. Мальта, ул. Разведочная, 97;
- 38:16:000032:1031 по адресу: Иркутская область, Усольский район, с. Мальта, ул. Разведочная, 30А;
- 38:16:000032:1034 по адресу: Иркутская область, Усольский район, с. Мальта, ул. Красноармейская;
- 38:16:000032:1037 по адресу: Российская Федерация, Иркутская область, муниципальный район Усольский, городское поселение Белореченское, село Мальта, улица Разведочная;
- 38:16:000032:1112 по адресу: Иркутская область, Усольский район, с. Мальта, ул. Красноармейская, ул. Железнодорожная;
- 38:16:000032:1116 по адресу: Иркутская область, Усольский район, с. Мальта, ул. Красноармейская, 9;
- 38:16:000032:113 по адресу: Российская Федерация, Иркутская область, Усольский район, с. Мальта, пер. Лесной, 4;
- 38:16:000032:116 по адресу: Местоположение установлено относительно ориентира, расположенного в границах участка. Почтовый адрес ориентира: Иркутская обл., р-н Усольский, с. Мальта, ул. Железнодорожная, 19.;
- 38:16:000032:118 по адресу: Местоположение установлено относительно ориентира, расположенного в границах участка. Почтовый адрес ориентира: Иркутская обл., Усольский р-н, с. Мальта, ул. Красноармейская, 11.;
- 38:16:000032:122 по адресу: Российская Федерация, Иркутская область, муниципальный район Усольский, городское поселение Белореченское, село Мальта, улица Железнодорожная, земельный участок 43;
- 38:16:000032:123 по адресу: Местоположение установлено относительно ориентира, расположенного в границах участка. Почтовый адрес ориентира: Иркутская область, Усольский район, с. Мальта, ул. Железнодорожная, № 16.;
- 38:16:000032:124 по адресу: Почтовый адрес ориентира: Российская Федерация, Иркутская обл., р-н Усольский, с. Мальта, ул. Железнодорожная, 27;
- 38:16:000032:138 по адресу: Местоположение установлено относительно ориентира, расположенного в границах участка. Почтовый адрес ориентира: Иркутская обл., Усольский р-н, с. Мальта, ул. Красноармейская, 17.;
- 38:16:000032:148 по адресу: Местоположение установлено относительно ориентира, расположенного в границах участка. Почтовый адрес ориентира: Иркутская область, Усольский район, с. Мальта, ул. Красноармейская, 153.;
- 38:16:000032:1482 по адресу: Почтовый адрес ориентира: Российская Федерация, Иркутская область, Усольский район, с. Мальта, ул. Железнодорожная, 13;

- 38:16:000032:1484 по адресу: Российская Федерация, Иркутская область, Усольский муниципальный район, Белореченское муниципальное образование, с. Мальта, ул. Красноармейская, уч. 7;
- 38:16:000032:1486 по адресу: Иркутская область, Усольский район, с. Мальта, пер. Лесной, 10;
- 38:16:000032:1497 по адресу: Почтовый адрес ориентира: Российская Федерация, Иркутская область, Усольский район, с. Мальта, в 15 метрах севернее ул. Красноармейская, 8А;
- 38:16:000032:1502 по адресу: Почтовый адрес ориентира: Российская Федерация, Иркутская область, м.р-н Усольский, г.п. Белореченское, с. Мальта, ул. Разведочная, з/у 22/2;
- 38:16:000032:1503 по адресу: Российская Федерация, Иркутская область, Усольский район, с. Мальта, ул. Разведочная, 24А;
- 38:16:000032:1521 по адресу: Почтовый адрес ориентира: Российская Федерация, Иркутская область, Усольский район, с. Мальта;
- 38:16:000032:1522 по адресу: Российская Федерация, Иркутская область, Усольский район, с. Мальта, ул. Железнодорожная, 10;
- 38:16:000032:153 по адресу: Местоположение установлено относительно ориентира, расположенного в границах участка. Почтовый адрес ориентира: обл. Иркутская р. Усольский с. Мальта ул. Красноармейская, 113.;
- 38:16:000032:1533 по адресу: Почтовый адрес ориентира: Российская Федерация, Иркутская область, м.р-н Усольский, г.п. Белореченское, с. Мальта, ул. Красноармейская, з/у 137а;
- 38:16:000032:1543 по адресу: Почтовый адрес ориентира: Российская Федерация, Иркутская область, Усольский район, с. Мальта, ул. Железнодорожная, 31;
- 38:16:000032:1551 по адресу: Иркутская область, Усольский район, с. Мальта, ул. Разведочная, 44;
- 38:16:000032:1559 по адресу: Иркутская область, Усольский район, с. Мальта, ул. Зеленая;
- 38:16:000032:1560 по адресу: Почтовый адрес ориентира: Российская Федерация, Иркутская область, м.р-н Усольский, г.п. Белореченское, с. Мальта, ул. Зеленая, з/у 17;
- 38:16:000032:1566 по адресу: Почтовый адрес ориентира: Российская Федерация, Иркутская область, м.р-н Усольский, г.п. Белореченское, с. Мальта, ул. Красноармейская, з/у 137Б;
- 38:16:000032:1567 по адресу: Российская Федерация, Иркутская область, муниципальный район Усольский, городское поселение Белореченское, село Мальта, улица Красноармейская;
- 38:16:000032:1575 по адресу: Российская Федерация, Иркутская область, муниципальный район Усольский, городское поселение Белореченское, село Мальта, улица Зеленая, земельный участок 21;
- 38:16:000032:158 по адресу: Местоположение установлено относительно ориентира, расположенного в границах участка. Почтовый адрес ориентира: обл. Иркутская р. Усольский с. Мальта ул. Красноармейская, 25а.;

- 38:16:000032:1582 по адресу: Российская Федерация, Иркутская область, муниципальный район Усольский, городское поселение Белореченское, село Мальта, улица Зеленая, земельный участок 23;
- 38:16:000032:1583 по адресу: Российская Федерация, Иркутская область, муниципальный район Усольский, городское поселение Белореченское, село Мальта, улица Зеленая, земельный участок 19;
- 38:16:000032:1584 по адресу: Почтовый адрес ориентира: Российская Федерация, Иркутская область, м.р-н Усольский, г.п. Белореченское, с. Мальта, ул. Красноармейская, з/у 159;
- 38:16:000032:1590 по адресу: Российская Федерация, Иркутская область, муниципальный район Усольский, городское поселение Белореченское, село Мальта, улица Красноармейская, 109;
- 38:16:000032:16 по адресу: Иркутская обл., Усольский р-н, с. Мальта, ул. Железнодорожная, 39а;
- 38:16:000032:1610 по адресу: Российская Федерация, Иркутская область, Усольский район, с. Мальта, ул. Красноармейская, 35;
- 38:16:000032:1611 по адресу: Российская Федерация, Иркутская область, муниципальный район Усольский, городское поселение Белореченское, село Мальта, улица Зеленая, 15-1;
- 38:16:000032:1615 по адресу: Российская Федерация, Иркутская область, муниципальный район Усольский, городское поселение Белореченское, село Мальта, улица Красноармейская, участок 5;
- 38:16:000032:167 по адресу: Местоположение установлено относительно ориентира, расположенного в границах участка. Почтовый адрес ориентира: Иркутская обл., Усольский р-н, с. Мальта, ул. Железнодорожная, 1.;
- 38:16:000032:1673 по адресу: Почтовый адрес ориентира: Российская Федерация, Иркутская область, м.р-н Усольский, г.п. Белореченское, с. Мальта, ул. Красноармейская, з/у 119;
- 38:16:000032:1674 по адресу: Российская Федерация, Иркутская область, Усольский район, с. Мальта, ул. Красноармейская, 36;
- 38:16:000032:1678 по адресу: Почтовый адрес ориентира: Российская Федерация, Иркутская область, м.р-н Усольский, г.п. Белореченское, с. Мальта, ул. Красноармейская, з/у 13;
- 38:16:000032:1697 по адресу: Почтовый адрес ориентира: Российская Федерация, Иркутская область, Усольский муниципальный район, городское поселение Белореченское, с. Мальта, пер. Лесной;
- 38:16:000032:1699 по адресу: Почтовый адрес ориентира: Российская Федерация, Иркутская область, Усольский муниципальный район, городское поселение Белореченское, с. Мальта, ул. Железнодорожная;
- 38:16:000032:170 по адресу: Российская Федерация, Иркутская область, Усольский район, с. Мальта, ул. Красноармейская № 59;
- 38:16:000032:19 по адресу: Местоположение установлено относительно ориентира, расположенного в границах участка. Почтовый адрес ориентира: Иркутская обл., р-н Усольский, с. Мальта, ул. Разведочная, 85.;
- 38:16:000032:193 по адресу: Местоположение установлено относительно ориентира, расположенного в границах участка. Почтовый адрес ориентира: Иркутская область, Усольский район, с. Мальта, ул. Разведочная, 48.;

- 38:16:000032:194 по адресу: Местоположение установлено относительно ориентира, расположенного в границах участка. Почтовый адрес ориентира: Иркутская обл., р-н Усольский, с. Мальта, ул. Железнодорожная, 2.;
- 38:16:000032:195 по адресу: Местоположение установлено относительно ориентира, расположенного в границах участка. Почтовый адрес ориентира: Российская Федерация, Иркутская область, Усольский район, с. Мальта, расположенный относительно железнодорожного пути с 5101 км 600 м до 5105 км 200 м в границах Черемховской дистанции пути..;
- 38:16:000032:214 по адресу: Местоположение установлено относительно ориентира, расположенного в границах участка. Почтовый адрес ориентира: обл. Иркутская р. Усольский с. Мальта ул. Красноармейская, 61.;
- 38:16:000032:234 по адресу: Местоположение установлено относительно ориентира, расположенного в границах участка. Почтовый адрес ориентира: Российская Федерация, Иркутская область, муниципальный район Усольский, городское поселение Белореченское, село Мальта, улица Красноармейская, земельный участок 99.;
- 38:16:000032:296 по адресу: Российская Федерация, Иркутская область, Усольский район, с. Мальта, ул. Разведочная, 42;
- 38:16:000032:319 по адресу: Местоположение установлено относительно ориентира, расположенного в границах участка. Почтовый адрес ориентира: Иркутская область, Усольский район, с. Мальта, пер. Лесной, ба.;
- 38:16:000032:322 по адресу: Иркутская область, Усольский район, с. Мальта, ул. Перронная, 5;
- 38:16:000032:326 по адресу: Местоположение установлено относительно ориентира, расположенного в границах участка. Почтовый адрес ориентира: Иркутская обл., Усольский р-н, с. Мальта, ул. Разведочная, 19"а";
- 38:16:000032:335 по адресу: Местоположение установлено относительно ориентира, расположенного в границах участка. Почтовый адрес ориентира: обл. Иркутская р. Усольский с. Мальта ул. Разведочная, 59.;
- 38:16:000032:337 по адресу: Местоположение установлено относительно ориентира, расположенного в границах участка. Почтовый адрес ориентира: Иркутская обл., Усольский р-н, с. Мальта, ул. Разведочная, 87.;
- 38:16:000032:362 по адресу: Местоположение установлено относительно ориентира, расположенного в границах участка. Почтовый адрес ориентира: Иркутская область, Усольский район, с. Мальта, ул. Разведочная, 26а.;
- 38:16:000032:37 по адресу: Местоположение установлено относительно ориентира, расположенного в границах участка. Почтовый адрес ориентира: Российская Федерация, Иркутская область, м.р-н Усольский, г.п. Белореченское, с. Мальта, ул. Вокзальная, з/у 15.;
- 38:16:000032:371 по адресу: Местоположение установлено относительно ориентира, расположенного в границах участка. Почтовый адрес ориентира: Иркутская область, Усольский район, с юго-запада примыкает к с. Мальта.;
- 38:16:000032:374 по адресу: Российская Федерация, Иркутская область, Усольский район, село Мальта, Разведочная, 23-А;
- 38:16:000032:385 по адресу: Местоположение установлено относительно ориентира, расположенного в границах участка. Почтовый адрес ориентира: Иркутская область, Усольский район, с.Мальта, ул.Красноармейская, 151.;

- 38:16:000032:390 по адресу: Местоположение установлено относительно ориентира, расположенного в границах участка. Почтовый адрес ориентира: Иркутская обл., Усольский район, с. Мальта, ул. Разведочная, 81.;
- 38:16:000032:40 по адресу: Местоположение установлено относительно ориентира, расположенного в границах участка. Почтовый адрес ориентира: обл. Иркутская р. Усольский с. Мальта ул. Разведочная.;
- 38:16:000032:404 по адресу: Местоположение установлено относительно ориентира, расположенного в границах участка. Почтовый адрес ориентира: Иркутская обл., Усольский район, с. Мальта, ул. Железнодорожная, 17.;
- 38:16:000032:52 по адресу: Местоположение установлено относительно ориентира, расположенного в границах участка. Почтовый адрес ориентира: Иркутская область, Усольский район, с. Мальта, ул. Красноармейская, уч. 147.;
- 38:16:000032:53 по адресу: Местоположение установлено относительно ориентира, расположенного в границах участка. Почтовый адрес ориентира: Иркутская область, р-н Усольский, с. Мальта, ул. Красноармейская, 79.;
- 38:16:000032:58 по адресу: Местоположение установлено относительно ориентира, расположенного в границах участка. Почтовый адрес ориентира: Иркутская область, Усольский район, с. Мальта, ул. Разведочная, 25.;
- 38:16:000032:68 по адресу: Российская Федерация, Иркутская область, муниципальный район Усольский, городское поселение Белореченское, село Мальта, улица Красноармейская, 33.;
- 38:16:000032:72 по адресу: Местоположение установлено относительно ориентира, расположенного в границах участка. Почтовый адрес ориентира: обл. Иркутская р. Усольский с. Мальта ул. Железнодорожная, 22.;
- 38:16:000032:75 по адресу: Российская Федерация, Иркутская область, Усольский район, с. Мальта, ул. Красноармейская, 47.;
- 38:16:000032:759 по адресу: Российская Федерация, Иркутская область, Усольский район, с. Мальта, ул. Железнодорожная, 1 "А".;
- 38:16:000032:800 по адресу: Почтовый адрес ориентира: Российская Федерация, Иркутская область, м.р-н Усольский, г.п. Белореченское, с. Мальта, ул. Красноармейская, з/у 34.;
- 38:16:000032:85 по адресу: Местоположение установлено относительно ориентира, расположенного в границах участка. Почтовый адрес ориентира: Российская Федерация, Иркутская область, Усольский район, село Мальта, улица Железнодорожная, земельный участок 18.;
- 38:16:000032:858 по адресу: Иркутская область, Усольский район, с. Мальта, ул. Железнодорожная, 2а.;
- 38:16:000032:860 по адресу: прилегающий к земельному участку, расположенному по адресу: Иркутская область, Усольский район, с. Мальта, ул. Разведочная, 40.;
- 38:16:000032:947 по адресу: Иркутская область, Усольский район, с. Мальта, ул. Красноармейская, 38.;
- 38:16:000032:951 по адресу: Почтовый адрес ориентира: Российская Федерация, Иркутская область, м.р-н Усольский, г.п. Белореченское, с. Мальта, ул. Железнодорожная, з/у 37А.;
- 38:16:000032:975 по адресу: Иркутская область, Усольский район, с. Мальта, ул. Железнодорожная, 16.;

- 38:16:000031:794 по адресу: Почтовый адрес ориентира: Российская Федерация, Иркутская область, м.р-н Усольский, г.п. Белореченское, с. Мальта, ул. Рабочая, з/у 1а;

- 38:16:000032:1538 по адресу: Российская Федерация, Иркутская область, Усольский район, с. Мальта, в 10 метрах северо-западнее ул. Красноармейская, № 8А;

2. Утвердить границы публичного сервитута согласно приложению к Постановлению.

3. Публичный сервитут устанавливается в интересах Областного государственного унитарного энергетического предприятия «Электросетевая компания по эксплуатации электрических сетей «Облкоммунэнерго» (сокращенное наименование ОГУЭП «Облкоммунэнерго», почтовый адрес: 664009, Иркутская область, г. Иркутск, ул. Ширямова, д. 54, ИНН 3800000252, ОГРН 1023801542412).

4. Определить, что срок, в течении которого использование объекта, указанного в пункте 1 постановления, и (или) расположенных на нем объектов недвижимого имущества в соответствии с их разрешенным использованием не будет затруднено.

5. Определить, что график проведения работ при осуществлении деятельности, для обеспечения которой установлен публичный сервитут в отношении земель, государственная собственность на которые не разграничена и не представленных гражданам или юридическим лицам, при необходимости устанавливается ОГУЭП «Облкоммунэнерго» ежегодно с 1 января по 31 декабря с представлением сведений об утверждении графика в «администрацию Белореченского городского поселения Усольского муниципального района Иркутской области».

6. Плата за публичный сервитут не устанавливается в том числе в случае установления публичного сервитута в отношении земельных участков, находящихся в частной собственности.

7. Правообладатель публичного сервитута вправе заключить с правообладателем земельного участка соглашение об осуществлении публичного сервитута в соответствии с Земельным кодексом Российской Федерации. В случае отсутствия соглашения об осуществлении публичного сервитута обладатель публичного сервитута осуществляет деятельность на условиях, указанных в решении об установлении публичного сервитута.

8. Отделу имущественных и земельных отношений администрации Белореченского городского поселения Усольского муниципального района Иркутской области (Лазаревой А.И., начальник отдела) направить в орган регистрации прав данное решение об установлении публичного сервитута и описание местоположения границ публичного сервитута для внесения в реестр границ ЕГРН сведений об установлении публичного сервитута.

9. Организационному отделу администрации Белореченского городского поселения Усольского муниципального района Иркутской области (Семенюра О.В., начальник отдела) обеспечить публикацию настоящего постановления в газете «Белореченский вестник» и его размещение на официальном сайте администрации белореченское.рф.

10. Настоящее постановление вступает в силу после дня его официальной публикации в газете «Белореченский вестник» и размещения на сайте администрации Белореченского городского поселения Усольского муниципального района Иркутской области белореченское.рф, а право публичного сервитута возникает с момента его государственной регистрации в Управлении Росреестра по Иркутской области.

11. Контроль за исполнением настоящего постановления оставляю за собой.

Глава Белореченского
муниципального образования



А.Н.Моисеев

Приложение
к постановлению администрации
Белореченского городского поселения
Усольского муниципального района
Иркутской области
от 03 сентября 2026 года № 687

ГРАФИЧЕСКОЕ ОПИСАНИЕ местоположения границ населенных пунктов, территориальных зон, особо охраняемых природных территорий, зон с особыми условиями использования территории Публичный сервитут для эксплуатации объекта электросетевого хозяйства "Электросетевой комплекс Мальта-1" (наименование объекта, местоположение границ которого описано (далее - объект))					
Раздел 1					
Сведения об объекте					
№ п/п	Характеристики объекта			Описание характеристик	
1	2			3	
1	Местоположение объекта			665476, Иркутская область, район Усольский, село Мальта	
2	Площадь объекта +/- величина погрешности определения площади (Р +/- Дельта Р)			177126 +/- 336 м²	
3	Иные характеристики объекта			Публичный сервитут для эксплуатации объекта электросетевого хозяйства "Электросетевой комплекс Мальта-1" сроком на 49 лет в пользу ОГУЭП "Облкоммунэнерго" (ИНН 3800000252)	
Раздел 2					
Сведения о местоположении границ объекта					
1. Система координат МСК-38, зона 3					
2. Сведения о характерных точках границ объекта					
Обозначение характерных точек границ	Координаты, м		Метод определения координат характерной точки	Средняя квадратическая погрешность положения характерной точки (Mt), м	Описание обозначения точки на местности (при наличии)
	X	Y			
1	2	3	4	5	6
1	446773.73	3281834.45	Аналитический метод	0.10	-
2	446756.21	3281863.11	Аналитический метод	0.10	-

3	446756.02	3281862.89	Аналитический метод	0.10	-
4	446741.14	3281876.15	Аналитический метод	0.10	-
5	446731.89	3281884.09	Аналитический метод	0.10	-
6	446716.36	3281896.75	Аналитический метод	0.10	-
7	446695.81	3281914.90	Аналитический метод	0.10	-
8	446695.30	3281914.27	Аналитический метод	0.10	-
9	446685.05	3281923.24	Аналитический метод	0.10	-
10	446685.69	3281923.85	Аналитический метод	0.10	-
11	446680.19	3281928.71	Аналитический метод	0.10	-
12	446679.44	3281927.84	Аналитический метод	0.10	-
13	446664.20	3281941.11	Аналитический метод	0.10	-
14	446665.00	3281942.12	Аналитический метод	0.10	-
15	446648.80	3281956.34	Аналитический метод	0.10	-
16	446648.06	3281955.48	Аналитический метод	0.10	-
17	446641.75	3281961.11	Аналитический метод	0.10	-
18	446632.02	3281969.50	Аналитический метод	0.10	-
19	446632.81	3281970.39	Аналитический метод	0.10	-
20	446594.44	3282004.38	Аналитический метод	0.10	-
21	446554.45	3282039.81	Аналитический метод	0.10	-
22	446535.18	3282040.67	Аналитический метод	0.10	-

2. Сведения о характерных точках границ объекта

Обозначение характерных точек границ	Координаты, м		Метод определения координат характерной точки	Средняя квадратическая погрешность положения характерной точки (Mt), м	Описание обозначения точки на местности (при наличии)
	X	Y			
1	2	3	4	5	6
23	446505.60	3282068.56	Аналитический метод	0.10	-
24	446531.22	3282093.89	Аналитический метод	0.10	-
25	446558.21	3282122.07	Аналитический метод	0.10	-

26	446585.77	3282150.41	Аналитический метод	0.10	-
27	446597.50	3282164.49	Аналитический метод	0.10	-
28	446606.94	3282156.95	Аналитический метод	0.10	-
29	446586.73	3282131.87	Аналитический метод	0.10	-
30	446616.92	3282104.01	Аналитический метод	0.10	-
31	446627.44	3282094.53	Аналитический метод	0.10	-
32	446630.73	3282092.08	Аналитический метод	0.10	-
33	446671.71	3282055.13	Аналитический метод	0.10	-
34	446676.03	3282051.24	Аналитический метод	0.10	-
35	446720.54	3282011.02	Аналитический метод	0.10	-
36	446757.29	3281977.81	Аналитический метод	0.10	-
37	446780.15	3281981.97	Аналитический метод	0.10	-
38	446779.34	3281986.40	Аналитический метод	0.10	-
39	446757.43	3281982.40	Аналитический метод	0.10	-
40	446722.46	3282014.56	Аналитический метод	0.10	-
41	446688.54	3282044.89	Аналитический метод	0.10	-
42	446651.62	3282078.88	Аналитический метод	0.10	-
43	446619.95	3282107.34	Аналитический метод	0.10	-
44	446592.87	3282132.33	Аналитический метод	0.10	-
45	446610.46	3282154.14	Аналитический метод	0.10	-
46	446615.92	3282149.78	Аналитический метод	0.10	-
47	446623.48	3282154.64	Аналитический метод	0.10	-

2. Сведения о характерных точках границ объекта					
Обозначение характерных точек границ	Координаты, м		Метод определения координат характерной точки	Средняя квадратическая погрешность положения характерной точки (Mt), м	Описание обозначения точки на местности (при наличии)
	X	Y			
1	2	3	4	5	6
48	446634.20	3282168.05	Аналитический метод	0.10	-

49	446685.00	3282178.92	Аналитический метод	0.10	-
50	446747.24	3282193.20	Аналитический метод	0.10	-
51	446755.44	3282194.46	Аналитический метод	0.10	-
52	446752.26	3282215.22	Аналитический метод	0.10	-
53	446743.29	3282213.84	Аналитический метод	0.10	-
54	446680.45	3282199.43	Аналитический метод	0.10	-
55	446627.69	3282188.13	Аналитический метод	0.10	-
56	446638.57	3282202.59	Аналитический метод	0.10	-
57	446662.17	3282234.24	Аналитический метод	0.10	-
58	446636.23	3282258.23	Аналитический метод	0.10	-
59	446612.74	3282279.85	Аналитический метод	0.10	-
60	446587.34	3282303.29	Аналитический метод	0.10	-
61	446561.65	3282326.92	Аналитический метод	0.10	-
62	446540.16	3282346.94	Аналитический метод	0.10	-
63	446512.14	3282372.37	Аналитический метод	0.10	-
64	446527.13	3282389.81	Аналитический метод	0.10	-
65	446507.81	3282406.01	Аналитический метод	0.10	-
66	446477.61	3282432.19	Аналитический метод	0.10	-
67	446474.71	3282428.75	Аналитический метод	0.10	-
68	446494.68	3282411.96	Аналитический метод	0.10	-
69	446520.79	3282389.34	Аналитический метод	0.10	-
70	446505.87	3282371.98	Аналитический метод	0.10	-
71	446537.11	3282343.62	Аналитический метод	0.10	-
72	446558.59	3282323.62	Аналитический метод	0.10	-

2. Сведения о характерных точках границ объекта				
Обозначение	Координаты, м	Метод	Средняя квадратическая	Описание обозначения

характерных точек границ	X	Y	определения координат характерной точки	погрешность положения характерной точки (Mt), м	точки на местности (при наличии)
1	2	3	4	5	6
73	446584.29	3282299.98	Аналитический метод	0.10	-
74	446609.69	3282276.54	Аналитический метод	0.10	-
75	446633.17	3282254.92	Аналитический метод	0.10	-
76	446656.14	3282233.68	Аналитический метод	0.10	-
77	446650.00	3282225.44	Аналитический метод	0.10	-
78	446650.21	3282223.96	Аналитический метод	0.10	-
79	446625.92	3282190.48	Аналитический метод	0.10	-
80	446624.68	3282191.61	Аналитический метод	0.10	-
81	446620.97	3282186.69	Аналитический метод	0.10	-
82	446617.65	3282185.98	Аналитический метод	0.10	-
83	446617.58	3282185.93	Аналитический метод	0.10	-
84	446616.44	3282192.92	Аналитический метод	0.10	-
85	446611.35	3282206.29	Аналитический метод	0.10	-
86	446607.27	3282219.19	Аналитический метод	0.10	-
87	446603.46	3282217.99	Аналитический метод	0.10	-
88	446607.57	3282204.97	Аналитический метод	0.10	-
89	446612.56	3282191.87	Аналитический метод	0.10	-
90	446613.67	3282185.10	Аналитический метод	0.10	-
91	446607.70	3282189.86	Аналитический метод	0.10	-
92	446591.36	3282169.40	Аналитический метод	0.10	-
93	446594.38	3282166.99	Аналитический метод	0.10	-
94	446584.06	3282154.61	Аналитический метод	0.10	-
95	446555.67	3282179.70	Аналитический метод	0.10	-
96	446526.11	3282206.40	Аналитический метод	0.10	-
97	446498.14	3282231.51	Аналитический метод	0.10	-

2. Сведения о характерных точках границ объекта					
Обозначение характерных точек границ	Координаты, м		Метод определения координат характерной точки	Средняя квадратическая погрешность положения характерной точки (Mt), м	Описание обозначения точки на местности (при наличии)
	X	Y			
1	2	3	4	5	6
98	446499.92	3282233.49	Аналитический метод	0.10	-
99	446499.35	3282234.00	Аналитический метод	0.10	-
100	446510.54	3282246.90	Аналитический метод	0.10	-
101	446511.18	3282247.63	Аналитический метод	0.10	-
102	446524.12	3282262.55	Аналитический метод	0.10	-
103	446526.53	3282265.50	Аналитический метод	0.10	-
104	446526.38	3282265.95	Аналитический метод	0.10	-
105	446531.11	3282271.50	Аналитический метод	0.10	-
106	446528.21	3282273.86	Аналитический метод	0.10	-
107	446509.40	3282250.67	Аналитический метод	0.10	-
108	446494.57	3282234.26	Аналитический метод	0.10	-
109	446467.33	3282258.93	Аналитический метод	0.10	-
110	446437.83	3282285.13	Аналитический метод	0.10	-
111	446407.35	3282312.56	Аналитический метод	0.10	-
112	446401.52	3282349.83	Аналитический метод	0.10	-
113	446395.06	3282385.88	Аналитический метод	0.10	-
114	446389.76	3282434.11	Аналитический метод	0.10	-
115	446413.13	3282458.52	Аналитический метод	0.10	-
116	446429.76	3282481.61	Аналитический метод	0.10	-
117	446426.10	3282484.24	Аналитический метод	0.10	-
118	446409.67	3282461.40	Аналитический метод	0.10	-
119	446387.51	3282438.27	Аналитический метод	0.10	-
120	446363.24	3282459.81	Аналитический метод	0.10	-
121	446382.28	3282482.25	Аналитический метод	0.10	-

122	446389.02	3282514.41	Аналитический метод	0.10	-

2. Сведения о характерных точках границ объекта

Обозначение характерных точек границ	Координаты, м		Метод определения координат характерной точки	Средняя квадратическая погрешность положения характерной точки (Mt), м	Описание обозначения точки на местности (при наличии)
	X	Y			
1	2	3	4	5	6
123	446384.62	3282515.33	Аналитический метод	0.10	-
124	446378.11	3282484.29	Аналитический метод	0.10	-
125	446359.88	3282462.80	Аналитический метод	0.10	-
126	446335.37	3282484.66	Аналитический метод	0.10	-
127	446312.50	3282505.07	Аналитический метод	0.10	-
128	446322.25	3282526.20	Аналитический метод	0.10	-
129	446345.89	3282544.04	Аналитический метод	0.10	-
130	446343.18	3282547.64	Аналитический метод	0.10	-
131	446321.62	3282531.36	Аналитический метод	0.10	-
132	446314.95	3282552.19	Аналитический метод	0.10	-
133	446310.66	3282550.82	Аналитический метод	0.10	-
134	446318.04	3282527.80	Аналитический метод	0.10	-
135	446307.01	3282503.94	Аналитический метод	0.10	-
136	446332.38	3282481.30	Аналитический метод	0.10	-
137	446358.60	3282457.90	Аналитический метод	0.10	-
138	446385.78	3282433.79	Аналитический метод	0.10	-
139	446391.10	3282385.31	Аналитический метод	0.10	-
140	446397.57	3282349.17	Аналитический метод	0.10	-
141	446402.64	3282316.77	Аналитический метод	0.10	-
142	446378.42	3282338.42	Аналитический метод	0.10	-
143	446378.58	3282338.61	Аналитический метод	0.10	-
144	446350.89	3282362.95	Аналитический метод	0.10	-

145	446319.68	3282391.37	Аналитический метод	0.10	-
146	446309.36	3282400.27	Аналитический метод	0.10	-
147	446301.96	3282406.68	Аналитический метод	0.10	-

2. Сведения о характерных точках границ объекта					
Обозначение характерных точек границ	Координаты, м		Метод определения координат характерной точки	Средняя квадратическая погрешность положения характерной точки (Mt), м	Описание обозначения точки на местности (при наличии)
	X	Y			
1	2	3	4	5	6
148	446294.03	3282414.71	Аналитический метод	0.10	-
149	446277.49	3282429.34	Аналитический метод	0.10	-
150	446265.10	3282440.44	Аналитический метод	0.10	-
151	446258.72	3282446.09	Аналитический метод	0.10	-
152	446240.11	3282462.85	Аналитический метод	0.10	-
153	446239.56	3282462.43	Аналитический метод	0.10	-
154	446227.23	3282471.85	Аналитический метод	0.10	-
155	446228.53	3282473.29	Аналитический метод	0.10	-
156	446226.67	3282474.97	Аналитический метод	0.10	-
157	446205.21	3282450.65	Аналитический метод	0.10	-
158	446183.19	3282426.60	Аналитический метод	0.10	-
159	446164.52	3282445.46	Аналитический метод	0.10	-
160	446173.79	3282459.50	Аналитический метод	0.10	-
161	446170.03	3282461.97	Аналитический метод	0.10	-
162	446161.49	3282449.04	Аналитический метод	0.10	-
163	446150.69	3282463.01	Аналитический метод	0.10	-
164	446147.13	3282460.25	Аналитический метод	0.10	-
165	446160.04	3282443.59	Аналитический метод	0.10	-
166	446183.31	3282420.07	Аналитический метод	0.10	-
167	446191.74	3282429.28	Аналитический метод	0.10	-

168	446190.13	3282430.65	Аналитический метод	0.10	-
169	446191.24	3282431.46	Аналитический метод	0.10	-
170	446193.88	3282432.54	Аналитический метод	0.10	-
171	446194.99	3282432.83	Аналитический метод	0.10	-
172	446208.55	3282447.64	Аналитический метод	0.10	-

2. Сведения о характерных точках границ объекта					
Обозначение характерных точек границ	Координаты, м		Метод определения координат характерной точки	Средняя квадратическая погрешность положения характерной точки (Mt), м	Описание обозначения точки на местности (при наличии)
	X	Y			
1	2	3	4	5	6
173	446227.04	3282468.58	Аналитический метод	0.10	-
174	446255.72	3282442.74	Аналитический метод	0.10	-
175	446291.03	3282411.36	Аналитический метод	0.10	-
176	446316.65	3282388.04	Аналитический метод	0.10	-
177	446347.89	3282359.60	Аналитический метод	0.10	-
178	446372.13	3282338.29	Аналитический метод	0.10	-
179	446327.27	3282332.44	Аналитический метод	0.10	-
180	446327.25	3282332.69	Аналитический метод	0.10	-
181	446290.31	3282327.99	Аналитический метод	0.10	-
182	446252.50	3282321.73	Аналитический метод	0.10	-
183	446244.67	3282328.88	Аналитический метод	0.10	-
184	446244.11	3282328.27	Аналитический метод	0.10	-
185	446232.77	3282338.51	Аналитический метод	0.10	-
186	446228.94	3282342.48	Аналитический метод	0.10	-
187	446225.29	3282345.63	Аналитический метод	0.10	-
188	446224.90	3282346.97	Аналитический метод	0.10	-
189	446198.20	3282371.99	Аналитический метод	0.10	-
190	446168.21	3282382.89	Аналитический метод	0.10	-

191	446166.74	3282378.85	Аналитический метод	0.10	-
192	446167.14	3282378.49	Аналитический метод	0.10	-
193	446195.80	3282368.07	Аналитический метод	0.10	-
194	446221.84	3282343.67	Аналитический метод	0.10	-
195	446251.08	3282316.93	Аналитический метод	0.10	-
196	446290.97	3282323.54	Аналитический метод	0.10	-
197	446327.81	3282328.22	Аналитический метод	0.10	-

2. Сведения о характерных точках границ объекта					
Обозначение характерных точек границ	Координаты, м		Метод определения координат характерной точки	Средняя квадратическая погрешность положения характерной точки (Mt), м	Описание обозначения точки на местности (при наличии)
	X	Y			
1	2	3	4	5	6
198	446327.79	3282328.47	Аналитический метод	0.10	-
199	446376.45	3282334.82	Аналитический метод	0.10	-
200	446404.15	3282310.06	Аналитический метод	0.10	-
201	446435.16	3282282.15	Аналитический метод	0.10	-
202	446462.04	3282258.28	Аналитический метод	0.10	-
203	446451.66	3282254.11	Аналитический метод	0.10	-
204	446453.25	3282250.16	Аналитический метод	0.10	-
205	446453.45	3282249.98	Аналитический метод	0.10	-
206	446465.80	3282254.94	Аналитический метод	0.10	-
207	446493.80	3282230.04	Аналитический метод	0.10	-
208	446523.43	3282203.43	Аналитический метод	0.10	-
209	446553.01	3282176.72	Аналитический метод	0.10	-
210	446581.38	3282151.64	Аналитический метод	0.10	-
211	446555.33	3282124.85	Аналитический метод	0.10	-
212	446528.37	3282096.70	Аналитический метод	0.10	-
213	446502.72	3282071.34	Аналитический метод	0.10	-

214	446476.33	3282097.34	Аналитический метод	0.10	-
215	446476.51	3282097.48	Аналитический метод	0.10	-
216	446458.94	3282120.97	Аналитический метод	0.10	-
217	446450.39	3282128.88	Аналитический метод	0.10	-
218	446451.65	3282130.29	Аналитический метод	0.10	-
219	446423.87	3282154.53	Аналитический метод	0.10	-
220	446411.15	3282166.04	Аналитический метод	0.10	-
221	446409.89	3282164.55	Аналитический метод	0.10	-
222	446397.38	3282175.95	Аналитический метод	0.10	-

2. Сведения о характерных точках границ объекта					
Обозначение характерных точек границ	Координаты, м		Метод определения координат характерной точки	Средняя квадратическая погрешность положения характерной точки (Mt), м	Описание обозначения точки на местности (при наличии)
	X	Y			
1	2	3	4	5	6
223	446396.63	3282176.61	Аналитический метод	0.10	-
224	446397.89	3282178.03	Аналитический метод	0.10	-
225	446371.82	3282201.10	Аналитический метод	0.10	-
226	446368.84	3282197.73	Аналитический метод	0.10	-
227	446395.17	3282174.44	Аналитический метод	0.10	-
228	446420.88	3282151.17	Аналитический метод	0.10	-
229	446449.28	3282126.37	Аналитический метод	0.10	-
230	446473.12	3282094.50	Аналитический метод	0.10	-
231	446473.32	3282094.69	Аналитический метод	0.10	-
232	446501.32	3282067.10	Аналитический метод	0.10	-
233	446533.52	3282036.74	Аналитический метод	0.10	-
234	446552.86	3282035.88	Аналитический метод	0.10	-
235	446590.06	3282002.92	Аналитический метод	0.10	-
236	446581.48	3281995.67	Аналитический метод	0.10	-

237	446584.06	3281992.61	Аналитический метод	0.10	-
238	446593.09	3282000.24	Аналитический метод	0.10	-
239	446631.46	3281966.24	Аналитический метод	0.10	-
240	446666.28	3281935.68	Аналитический метод	0.10	-
241	446713.77	3281893.70	Аналитический метод	0.10	-
242	446751.75	3281862.75	Аналитический метод	0.10	-
243	446770.32	3281832.37	Аналитический метод	0.10	-
1	446773.73	3281834.45	Аналитический метод	0.10	-
244	446234.65	3282633.66	Аналитический метод	0.10	-
245	446234.99	3282637.64	Аналитический метод	0.10	-
246	446229.98	3282637.99	Аналитический метод	0.10	-

2. Сведения о характерных точках границ объекта					
Обозначение характерных точек границ	Координаты, м		Метод определения координат характерной точки	Средняя квадратическая погрешность положения характерной точки (Mt), м	Описание обозначения точки на местности (при наличии)
	X	Y			
1	2	3	4	5	6
247	446202.05	3282640.47	Аналитический метод	0.10	-
248	446179.47	3282642.22	Аналитический метод	0.10	-
249	446155.64	3282644.07	Аналитический метод	0.10	-
250	446124.69	3282646.52	Аналитический метод	0.10	-
251	446101.21	3282620.71	Аналитический метод	0.10	-
252	446084.49	3282601.19	Аналитический метод	0.10	-
253	446064.69	3282578.38	Аналитический метод	0.10	-
254	446045.45	3282562.25	Аналитический метод	0.10	-
255	446027.76	3282576.16	Аналитический метод	0.10	-
256	446004.96	3282595.24	Аналитический метод	0.10	-
257	446003.46	3282596.46	Аналитический метод	0.10	-
258	446002.63	3282595.45	Аналитический метод	0.10	-

259	445997.12	3282600.02	Аналитический метод	0.10	-
260	445995.80	3282601.07	Аналитический метод	0.10	-
261	445996.65	3282602.08	Аналитический метод	0.10	-
262	445983.38	3282613.04	Аналитический метод	0.10	-
263	445951.75	3282638.94	Аналитический метод	0.10	-
264	445923.82	3282658.83	Аналитический метод	0.10	-
265	445949.04	3282689.98	Аналитический метод	0.10	-
266	445989.36	3282736.68	Аналитический метод	0.10	-
267	446019.51	3282770.52	Аналитический метод	0.10	-
268	446022.20	3282772.90	Аналитический метод	0.10	-
269	446043.72	3282782.19	Аналитический метод	0.10	-
270	446071.64	3282756.75	Аналитический метод	0.10	-
271	446071.98	3282757.08	Аналитический метод	0.10	-

2. Сведения о характерных точках границ объекта					
Обозначение характерных точек границ	Координаты, м		Метод определения координат характерной точки	Средняя квадратическая погрешность положения характерной точки (Mt), м	Описание обозначения точки на местности (при наличии)
	X	Y			
1	2	3	4	5	6
272	446087.56	3282745.68	Аналитический метод	0.10	-
273	446088.48	3282746.94	Аналитический метод	0.10	-
274	446114.16	3282726.18	Аналитический метод	0.10	-
275	446148.20	3282676.71	Аналитический метод	0.10	-
276	446151.50	3282678.98	Аналитический метод	0.10	-
277	446117.07	3282729.00	Аналитический метод	0.10	-
278	446074.91	3282759.89	Аналитический метод	0.10	-
279	446089.54	3282773.92	Аналитический метод	0.10	-
280	446111.78	3282794.66	Аналитический метод	0.10	-
281	446138.71	3282816.71	Аналитический метод	0.10	-

282	446171.47	3282841.61	Аналитический метод	0.10	-
283	446193.86	3282832.07	Аналитический метод	0.10	-
284	446211.90	3282804.30	Аналитический метод	0.10	-
285	446214.37	3282802.25	Аналитический метод	0.10	-
286	446217.34	3282804.18	Аналитический метод	0.10	-
287	446196.89	3282835.67	Аналитический метод	0.10	-
288	446170.83	3282846.78	Аналитический метод	0.10	-
289	446135.92	3282820.24	Аналитический метод	0.10	-
290	446108.82	3282798.05	Аналитический метод	0.10	-
291	446086.44	3282777.19	Аналитический метод	0.10	-
292	446071.56	3282762.91	Аналитический метод	0.10	-
293	446044.51	3282787.57	Аналитический метод	0.10	-
294	446043.84	3282787.25	Аналитический метод	0.10	-
295	446011.32	3282803.42	Аналитический метод	0.10	-
296	446010.90	3282828.06	Аналитический метод	0.10	-

2. Сведения о характерных точках границ объекта					
Обозначение характерных точек границ	Координаты, м		Метод определения координат характерной точки	Средняя квадратическая погрешность положения характерной точки (Mt), м	Описание обозначения точки на местности (при наличии)
	X	Y			
1	2	3	4	5	6
297	446031.44	3282840.96	Аналитический метод	0.10	-
298	446010.01	3282858.05	Аналитический метод	0.10	-
299	446007.51	3282854.93	Аналитический метод	0.10	-
300	446024.54	3282841.35	Аналитический метод	0.10	-
301	446006.86	3282830.24	Аналитический метод	0.10	-
302	446007.37	3282800.92	Аналитический метод	0.10	-
303	446039.28	3282785.05	Аналитический метод	0.10	-
304	446016.75	3282774.18	Аналитический метод	0.10	-

305	445985.98	3282739.65	Аналитический метод	0.10	-
306	445945.58	3282692.86	Аналитический метод	0.10	-
307	445920.75	3282661.95	Аналитический метод	0.10	-
308	445920.15	3282661.44	Аналитический метод	0.10	-
309	445891.83	3282681.55	Аналитический метод	0.10	-
310	445862.84	3282700.79	Аналитический метод	0.10	-
311	445852.26	3282708.10	Аналитический метод	0.10	-
312	445830.42	3282723.61	Аналитический метод	0.10	-
313	445807.52	3282739.33	Аналитический метод	0.10	-
314	445803.02	3282742.64	Аналитический метод	0.10	-
315	445799.42	3282745.29	Аналитический метод	0.10	-
316	445799.88	3282745.97	Аналитический метод	0.10	-
317	445807.09	3282752.74	Аналитический метод	0.10	-
318	445807.69	3282752.76	Аналитический метод	0.10	-
319	445831.70	3282784.06	Аналитический метод	0.10	-
320	445830.19	3282785.19	Аналитический метод	0.10	-
321	445838.46	3282796.76	Аналитический метод	0.10	-

2. Сведения о характерных точках границ объекта					
Обозначение характерных точек границ	Координаты, м		Метод определения координат характерной точки	Средняя квадратическая погрешность положения характерной точки (Mt), м	Описание обозначения точки на местности (при наличии)
	X	Y			
1	2	3	4	5	6
322	445839.86	3282799.50	Аналитический метод	0.10	-
323	445840.69	3282800.63	Аналитический метод	0.10	-
324	445841.51	3282800.22	Аналитический метод	0.10	-
325	445853.70	3282820.47	Аналитический метод	0.10	-
326	445872.90	3282845.63	Аналитический метод	0.10	-
327	445869.32	3282848.36	Аналитический метод	0.10	-

328	445849.97	3282823.01	Аналитический метод	0.10	-
329	445828.38	3282787.12	Аналитический метод	0.10	-
330	445805.41	3282757.18	Аналитический метод	0.10	-
331	445784.60	3282756.43	Аналитический метод	0.10	-
332	445778.93	3282757.91	Аналитический метод	0.10	-
333	445765.68	3282762.73	Аналитический метод	0.10	-
334	445762.56	3282764.68	Аналитический метод	0.10	-
335	445754.67	3282770.91	Аналитический метод	0.10	-
336	445732.73	3282786.54	Аналитический метод	0.10	-
337	445724.34	3282792.80	Аналитический метод	0.10	-
338	445725.39	3282794.15	Аналитический метод	0.10	-
339	445720.79	3282797.74	Аналитический метод	0.10	-
340	445713.27	3282803.56	Аналитический метод	0.10	-
341	445712.70	3282802.83	Аналитический метод	0.10	-
342	445695.97	3282815.96	Аналитический метод	0.10	-
343	445695.29	3282814.91	Аналитический метод	0.10	-
344	445679.73	3282827.22	Аналитический метод	0.10	-
345	445678.94	3282827.84	Аналитический метод	0.10	-
346	445676.66	3282829.77	Аналитический метод	0.10	-

2. Сведения о характерных точках границ объекта					
Обозначение характерных точек границ	Координаты, м		Метод определения координат характерной точки	Средняя квадратическая погрешность положения характерной точки (Mt), м	Описание обозначения точки на местности (при наличии)
	X	Y			
1	2	3	4	5	6
347	445677.76	3282831.04	Аналитический метод	0.10	-
348	445636.85	3282862.64	Аналитический метод	0.10	-
349	445605.90	3282886.21	Аналитический метод	0.10	-
350	445570.23	3282913.28	Аналитический метод	0.10	-

351	445567.51	3282909.69	Аналитический метод	0.10	-
352	445603.17	3282882.63	Аналитический метод	0.10	-
353	445634.11	3282859.07	Аналитический метод	0.10	-
354	445677.17	3282825.82	Аналитический метод	0.10	-
355	445718.03	3282794.19	Аналитический метод	0.10	-
356	445761.19	3282760.64	Аналитический метод	0.10	-
357	445783.84	3282751.90	Аналитический метод	0.10	-
358	445801.01	3282752.52	Аналитический метод	0.10	-
359	445795.56	3282747.40	Аналитический метод	0.10	-
360	445782.43	3282727.56	Аналитический метод	0.10	-
361	445767.90	3282738.80	Аналитический метод	0.10	-
362	445775.06	3282750.12	Аналитический метод	0.10	-
363	445755.66	3282762.38	Аналитический метод	0.10	-
364	445753.46	3282758.91	Аналитический метод	0.10	-
365	445719.45	3282784.63	Аналитический метод	0.10	-
366	445682.11	3282812.45	Аналитический метод	0.10	-
367	445646.65	3282839.20	Аналитический метод	0.10	-
368	445611.80	3282865.12	Аналитический метод	0.10	-
369	445577.07	3282890.69	Аналитический метод	0.10	-
370	445541.39	3282917.37	Аналитический метод	0.10	-
371	445513.52	3282885.24	Аналитический метод	0.10	-

2. Сведения о характерных точках границ объекта					
Обозначение характерных точек границ	Координаты, м		Метод определения координат характерной точки	Средняя квадратическая погрешность положения характерной точки (Mt), м	Описание обозначения точки на местности (при наличии)
	X	Y			
1	2	3	4	5	6
372	445488.89	3282857.04	Аналитический метод	0.10	-
373	445475.19	3282862.03	Аналитический метод	0.10	-

374	445490.64	3282915.29	Аналитический метод	0.10	-
375	445483.21	3282917.44	Аналитический метод	0.10	-
376	445480.77	3282921.01	Аналитический метод	0.10	-
377	445491.15	3282933.44	Аналитический метод	0.10	-
378	445485.49	3282937.13	Аналитический метод	0.10	-
379	445529.36	3282937.05	Аналитический метод	0.10	-
380	445541.64	3282954.14	Аналитический метод	0.10	-
381	445570.49	3282986.71	Аналитический метод	0.10	-
382	445588.17	3283033.22	Аналитический метод	0.10	-
383	445604.70	3283081.96	Аналитический метод	0.10	-
384	445625.59	3283109.70	Аналитический метод	0.10	-
385	445662.05	3283084.59	Аналитический метод	0.10	-
386	445703.13	3283063.17	Аналитический метод	0.10	-
387	445721.39	3283052.20	Аналитический метод	0.10	-
388	445723.24	3283050.94	Аналитический метод	0.10	-
389	445727.45	3283047.78	Аналитический метод	0.10	-
390	445729.02	3283046.83	Аналитический метод	0.10	-
391	445732.21	3283044.54	Аналитический метод	0.10	-
392	445733.36	3283043.84	Аналитический метод	0.10	-
393	445741.10	3283038.46	Аналитический метод	0.10	-
394	445739.85	3283036.76	Аналитический метод	0.10	-
395	445748.80	3283030.32	Аналитический метод	0.10	-
396	445761.86	3283022.81	Аналитический метод	0.10	-

2. Сведения о характерных точках границ объекта					
Обозначение характерных точек границ	Координаты, м		Метод определения координат характерной точки	Средняя квадратическая погрешность положения характерной точки (Mt), м	Описание обозначения точки на местности (при наличии)
	X	Y			
1	2	3	4	5	6

397	445762.69	3283023.96	Аналитический метод	0.10	-
398	445781.27	3283011.60	Аналитический метод	0.10	-
399	445783.13	3283009.35	Аналитический метод	0.10	-
400	445788.71	3283005.54	Аналитический метод	0.10	-
401	445821.07	3282984.55	Аналитический метод	0.10	-
402	445830.86	3282977.79	Аналитический метод	0.10	-
403	445847.31	3282966.58	Аналитический метод	0.10	-
404	445873.42	3282947.98	Аналитический метод	0.10	-
405	445872.57	3282947.06	Аналитический метод	0.10	-
406	445879.48	3282941.96	Аналитический метод	0.10	-
407	445898.56	3282944.62	Аналитический метод	0.10	-
408	445924.74	3282919.24	Аналитический метод	0.10	-
409	445927.87	3282922.47	Аналитический метод	0.10	-
410	445900.11	3282949.38	Аналитический метод	0.10	-
411	445880.71	3282946.67	Аналитический метод	0.10	-
412	445847.70	3282971.63	Аналитический метод	0.10	-
413	445823.58	3282988.29	Аналитический метод	0.10	-
414	445791.12	3283009.34	Аналитический метод	0.10	-
415	445751.31	3283034.06	Аналитический метод	0.10	-
416	445705.50	3283067.01	Аналитический метод	0.10	-
417	445664.37	3283088.45	Аналитический метод	0.10	-
418	445626.35	3283114.64	Аналитический метод	0.10	-
419	445591.79	3283137.98	Аналитический метод	0.10	-
420	445553.02	3283165.62	Аналитический метод	0.10	-
421	445514.65	3283192.17	Аналитический метод	0.10	-

2. Сведения о характерных точках границ объекта				
Обозначение	Координаты, м	Метод	Средняя квадратическая	Описание обозначения

характерных точек границ	X	Y	определения координат характерной точки	погрешность положения характерной точки (Mt), м	точки на местности (при наличии)
1	2	3	4	5	6
422	445476.66	3283218.03	Аналитический метод	0.10	-
423	445428.21	3283252.12	Аналитический метод	0.10	-
424	445389.78	3283278.31	Аналитический метод	0.10	-
425	445353.31	3283300.43	Аналитический метод	0.10	-
426	445314.63	3283322.93	Аналитический метод	0.10	-
427	445266.93	3283345.11	Аналитический метод	0.10	-
428	445264.99	3283353.70	Аналитический метод	0.10	-
429	445255.13	3283358.42	Аналитический метод	0.10	-
430	445250.38	3283361.17	Аналитический метод	0.10	-
431	445244.94	3283365.54	Аналитический метод	0.10	-
432	445239.92	3283368.96	Аналитический метод	0.10	-
433	445235.21	3283371.33	Аналитический метод	0.10	-
434	445208.45	3283390.40	Аналитический метод	0.10	-
435	445196.65	3283400.38	Аналитический метод	0.10	-
436	445194.83	3283398.24	Аналитический метод	0.10	-
437	445221.48	3283375.63	Аналитический метод	0.10	-
438	445260.94	3283351.21	Аналитический метод	0.10	-
439	445263.02	3283341.96	Аналитический метод	0.10	-
440	445312.55	3283318.93	Аналитический метод	0.10	-
441	445351.02	3283296.56	Аналитический метод	0.10	-
442	445387.34	3283274.52	Аналитический метод	0.10	-
443	445425.65	3283248.42	Аналитический метод	0.10	-
444	445464.43	3283221.16	Аналитический метод	0.10	-
445	445465.31	3283222.41	Аналитический метод	0.10	-
446	445476.03	3283214.65	Аналитический метод	0.10	-

2. Сведения о характерных точках границ объекта					
Обозначение характерных точек границ	Координаты, м		Метод определения координат характерной точки	Средняя квадратическая погрешность положения характерной точки (Mt), м	Описание обозначения точки на местности (при наличии)
	X	Y			
1	2	3	4	5	6
447	445475.13	3283213.63	Аналитический метод	0.10	-
448	445512.11	3283188.46	Аналитический метод	0.10	-
449	445550.43	3283161.94	Аналитический метод	0.10	-
450	445589.23	3283134.28	Аналитический метод	0.10	-
451	445621.87	3283112.24	Аналитический метод	0.10	-
452	445600.67	3283084.09	Аналитический метод	0.10	-
453	445583.93	3283034.75	Аналитический метод	0.10	-
454	445566.58	3282989.07	Аналитический метод	0.10	-
455	445542.45	3282961.46	Аналитический метод	0.10	-
456	445532.94	3282947.23	Аналитический метод	0.10	-
457	445530.84	3282944.29	Аналитический метод	0.10	-
458	445529.65	3282945.16	Аналитический метод	0.10	-
459	445527.06	3282941.56	Аналитический метод	0.10	-
460	445486.93	3282941.63	Аналитический метод	0.10	-
461	445487.91	3282966.17	Аналитический метод	0.10	-
462	445463.59	3282988.04	Аналитический метод	0.10	-
463	445485.85	3283008.14	Аналитический метод	0.10	-
464	445482.84	3283011.48	Аналитический метод	0.10	-
465	445460.19	3282991.04	Аналитический метод	0.10	-
466	445444.17	3283004.82	Аналитический метод	0.10	-
467	445411.70	3283034.95	Аналитический метод	0.10	-
468	445372.11	3283065.74	Аналитический метод	0.10	-
469	445349.50	3283082.40	Аналитический метод	0.10	-
470	445329.99	3283097.24	Аналитический метод	0.10	-

471	445288.30	3283130.25	Аналитический метод	0.10	-

2. Сведения о характерных точках границ объекта					
Обозначение характерных точек границ	Координаты, м		Метод определения координат характерной точки	Средняя квадратическая погрешность положения характерной точки (Mt), м	Описание обозначения точки на местности (при наличии)
	X	Y			
1	2	3	4	5	6
472	445256.70	3283155.73	Аналитический метод	0.10	-
473	445239.59	3283169.52	Аналитический метод	0.10	-
474	445238.21	3283168.28	Аналитический метод	0.10	-
475	445223.61	3283180.02	Аналитический метод	0.10	-
476	445224.73	3283181.51	Аналитический метод	0.10	-
477	445220.80	3283184.68	Аналитический метод	0.10	-
478	445211.09	3283190.94	Аналитический метод	0.10	-
479	445202.59	3283197.90	Аналитический метод	0.10	-
480	445200.17	3283200.20	Аналитический метод	0.10	-
481	445179.71	3283216.26	Аналитический метод	0.10	-
482	445179.17	3283215.57	Аналитический метод	0.10	-
483	445155.12	3283234.47	Аналитический метод	0.10	-
484	445132.87	3283252.80	Аналитический метод	0.10	-
485	445129.41	3283255.51	Аналитический метод	0.10	-
486	445128.31	3283254.32	Аналитический метод	0.10	-
487	445124.80	3283257.21	Аналитический метод	0.10	-
488	445123.92	3283257.97	Аналитический метод	0.10	-
489	445124.64	3283258.79	Аналитический метод	0.10	-
490	445119.14	3283262.98	Аналитический метод	0.10	-
491	445117.38	3283262.40	Аналитический метод	0.10	-
492	445112.20	3283266.22	Аналитический метод	0.10	-
493	445113.56	3283267.95	Аналитический метод	0.10	-

494	445107.17	3283272.98	Аналитический метод	0.10	-
495	445106.66	3283272.30	Аналитический метод	0.10	-
496	445101.05	3283276.48	Аналитический метод	0.10	-

2. Сведения о характерных точках границ объекта					
Обозначение характерных точек границ	Координаты, м		Метод определения координат характерной точки	Средняя квадратическая погрешность положения характерной точки (Mt), м	Описание обозначения точки на местности (при наличии)
	X	Y			
1	2	3	4	5	6
497	445100.51	3283275.85	Аналитический метод	0.10	-
498	445097.12	3283278.65	Аналитический метод	0.10	-
499	445096.34	3283279.29	Аналитический метод	0.10	-
500	445095.99	3283279.41	Аналитический метод	0.10	-
501	445090.40	3283285.18	Аналитический метод	0.10	-
502	445086.87	3283287.72	Аналитический метод	0.10	-
503	445083.49	3283290.25	Аналитический метод	0.10	-
504	445081.13	3283291.80	Аналитический метод	0.10	-
505	445073.87	3283297.42	Аналитический метод	0.10	-
506	445068.54	3283301.39	Аналитический метод	0.10	-
507	445064.59	3283303.92	Аналитический метод	0.10	-
508	445068.89	3283328.63	Аналитический метод	0.10	-
509	445093.71	3283345.03	Аналитический метод	0.10	-
510	445120.84	3283341.41	Аналитический метод	0.10	-
511	445137.40	3283332.00	Аналитический метод	0.10	-
512	445138.85	3283332.31	Аналитический метод	0.10	-
513	445143.84	3283328.34	Аналитический метод	0.10	-
514	445160.86	3283318.66	Аналитический метод	0.10	-
515	445193.89	3283294.34	Аналитический метод	0.10	-
516	445195.69	3283296.78	Аналитический метод	0.10	-

517	445172.41	3283313.00	Аналитический метод	0.10	-
518	445162.50	3283320.94	Аналитический метод	0.10	-
519	445159.96	3283321.73	Аналитический метод	0.10	-
520	445154.93	3283326.33	Аналитический метод	0.10	-
521	445155.07	3283326.55	Аналитический метод	0.10	-

2. Сведения о характерных точках границ объекта					
Обозначение характерных точек границ	Координаты, м		Метод определения координат характерной точки	Средняя квадратическая погрешность положения характерной точки (Mt), м	Описание обозначения точки на местности (при наличии)
	X	Y			
1	2	3	4	5	6
522	445122.14	3283345.27	Аналитический метод	0.10	-
523	445097.63	3283348.55	Аналитический метод	0.10	-
524	445110.77	3283361.09	Аналитический метод	0.10	-
525	445110.83	3283362.06	Аналитический метод	0.10	-
526	445113.57	3283365.40	Аналитический метод	0.10	-
527	445111.62	3283367.43	Аналитический метод	0.10	-
528	445091.98	3283348.69	Аналитический метод	0.10	-
529	445065.24	3283331.01	Аналитический метод	0.10	-
530	445060.09	3283301.37	Аналитический метод	0.10	-
531	445076.97	3283291.21	Аналитический метод	0.10	-
532	445094.92	3283276.91	Аналитический метод	0.10	-
533	445130.11	3283249.24	Аналитический метод	0.10	-
534	445174.46	3283215.41	Аналитический метод	0.10	-
535	445217.99	3283181.15	Аналитический метод	0.10	-
536	445253.88	3283152.23	Аналитический метод	0.10	-
537	445285.49	3283126.74	Аналитический метод	0.10	-
538	445327.23	3283093.69	Аналитический метод	0.10	-
539	445346.80	3283078.80	Аналитический метод	0.10	-

540	445369.40	3283062.15	Аналитический метод	0.10	-
541	445408.78	3283031.52	Аналитический метод	0.10	-
542	445441.17	3283001.46	Аналитический метод	0.10	-
543	445458.74	3282986.35	Аналитический метод	0.10	-
544	445483.33	3282964.24	Аналитический метод	0.10	-
545	445482.51	3282943.78	Аналитический метод	0.10	-
546	445481.11	3282944.84	Аналитический метод	0.10	-

2. Сведения о характерных точках границ объекта					
Обозначение характерных точек границ	Координаты, м		Метод определения координат характерной точки	Средняя квадратическая погрешность положения характерной точки (Mt), м	Описание обозначения точки на местности (при наличии)
	X	Y			
1	2	3	4	5	6
547	445455.96	3282964.75	Аналитический метод	0.10	-
548	445435.01	3282981.90	Аналитический метод	0.10	-
549	445397.21	3283013.74	Аналитический метод	0.10	-
550	445363.88	3283039.97	Аналитический метод	0.10	-
551	445322.60	3283073.77	Аналитический метод	0.10	-
552	445288.57	3283100.68	Аналитический метод	0.10	-
553	445270.93	3283114.80	Аналитический метод	0.10	-
554	445267.54	3283117.49	Аналитический метод	0.10	-
555	445261.84	3283122.23	Аналитический метод	0.10	-
556	445232.27	3283147.21	Аналитический метод	0.10	-
557	445199.38	3283174.76	Аналитический метод	0.10	-
558	445166.29	3283203.22	Аналитический метод	0.10	-
559	445130.02	3283232.99	Аналитический метод	0.10	-
560	445127.16	3283229.51	Аналитический метод	0.10	-
561	445163.39	3283199.77	Аналитический метод	0.10	-
562	445196.47	3283171.33	Аналитический метод	0.10	-

563	445229.38	3283143.77	Аналитический метод	0.10	-
564	445258.97	3283118.76	Аналитический метод	0.10	-
565	445285.76	3283097.16	Аналитический метод	0.10	-
566	445319.78	3283070.26	Аналитический метод	0.10	-
567	445361.06	3283036.46	Аналитический метод	0.10	-
568	445394.37	3283010.25	Аналитический метод	0.10	-
569	445432.13	3282978.44	Аналитический метод	0.10	-
570	445453.13	3282961.24	Аналитический метод	0.10	-
571	445474.82	3282944.08	Аналитический метод	0.10	-

2. Сведения о характерных точках границ объекта					
Обозначение характерных точек границ	Координаты, м		Метод определения координат характерной точки	Средняя квадратическая погрешность положения характерной точки (Mt), м	Описание обозначения точки на местности (при наличии)
	X	Y			
1	2	3	4	5	6
572	445474.05	3282944.58	Аналитический метод	0.10	-
573	445461.88	3282925.91	Аналитический метод	0.10	-
574	445470.27	3282920.44	Аналитический метод	0.10	-
575	445454.55	3282866.24	Аналитический метод	0.10	-
576	445418.93	3282828.21	Аналитический метод	0.10	-
577	445411.30	3282819.55	Аналитический метод	0.10	-
578	445415.86	3282815.47	Аналитический метод	0.10	-
579	445401.42	3282799.36	Аналитический метод	0.10	-
580	445396.68	3282802.93	Аналитический метод	0.10	-
581	445380.81	3282784.89	Аналитический метод	0.10	-
582	445367.62	3282769.38	Аналитический метод	0.10	-
583	445370.37	3282766.81	Аналитический метод	0.10	-
584	445365.62	3282761.02	Аналитический метод	0.10	-
585	445364.47	3282762.14	Аналитический метод	0.10	-

586	445362.04	3282759.55	Аналитический метод	0.10	-
587	445357.49	3282755.13	Аналитический метод	0.10	-
588	445356.98	3282755.56	Аналитический метод	0.10	-
589	445351.24	3282749.88	Аналитический метод	0.10	-
590	445354.06	3282746.22	Аналитический метод	0.10	-
591	445348.73	3282740.52	Аналитический метод	0.10	-
592	445347.85	3282739.56	Аналитический метод	0.10	-
593	445346.52	3282738.16	Аналитический метод	0.10	-
594	445342.95	3282734.10	Аналитический метод	0.10	-
595	445334.40	3282724.98	Аналитический метод	0.10	-
596	445337.16	3282722.41	Аналитический метод	0.10	-

2. Сведения о характерных точках границ объекта					
Обозначение характерных точек границ	Координаты, м		Метод определения координат характерной точки	Средняя квадратическая погрешность положения характерной точки (Mt), м	Описание обозначения точки на местности (при наличии)
	X	Y			
1	2	3	4	5	6
597	445323.11	3282706.17	Аналитический метод	0.10	-
598	445319.40	3282709.19	Аналитический метод	0.10	-
599	445317.82	3282706.97	Аналитический метод	0.10	-
600	445319.08	3282706.08	Аналитический метод	0.10	-
601	445317.90	3282704.30	Аналитический метод	0.10	-
602	445315.23	3282700.23	Аналитический метод	0.10	-
603	445309.54	3282704.46	Аналитический метод	0.10	-
604	445289.64	3282683.29	Аналитический метод	0.10	-
605	445256.28	3282647.08	Аналитический метод	0.10	-
606	445226.59	3282612.17	Аналитический метод	0.10	-
607	445188.99	3282583.20	Аналитический метод	0.10	-
608	445151.44	3282560.00	Аналитический метод	0.10	-

609	445113.54	3282537.10	Аналитический метод	0.10	-
610	445085.17	3282519.79	Аналитический метод	0.10	-
611	445060.71	3282504.91	Аналитический метод	0.10	-
612	445044.38	3282491.82	Аналитический метод	0.10	-
613	445042.06	3282489.80	Аналитический метод	0.10	-
614	445037.78	3282486.50	Аналитический метод	0.10	-
615	445032.24	3282482.78	Аналитический метод	0.10	-
616	445031.79	3282482.35	Аналитический метод	0.10	-
617	445029.05	3282485.54	Аналитический метод	0.10	-
618	445019.83	3282479.89	Аналитический метод	0.10	-
619	444991.06	3282499.47	Аналитический метод	0.10	-
620	444951.99	3282526.15	Аналитический метод	0.10	-
621	444940.15	3282508.81	Аналитический метод	0.10	-

2. Сведения о характерных точках границ объекта					
Обозначение характерных точек границ	Координаты, м		Метод определения координат характерной точки	Средняя квадратическая погрешность положения характерной точки (Mt), м	Описание обозначения точки на местности (при наличии)
	X	Y			
1	2	3	4	5	6
622	444979.23	3282482.12	Аналитический метод	0.10	-
623	445015.12	3282457.70	Аналитический метод	0.10	-
624	445018.32	3282451.04	Аналитический метод	0.10	-
625	445027.22	3282455.31	Аналитический метод	0.10	-
626	445027.60	3282454.75	Аналитический метод	0.10	-
627	445005.52	3282438.55	Аналитический метод	0.10	-
628	444992.68	3282429.14	Аналитический метод	0.10	-
629	444992.44	3282444.34	Аналитический метод	0.10	-
630	444988.44	3282444.28	Аналитический метод	0.10	-
631	444988.67	3282429.58	Аналитический метод	0.10	-

632	444978.60	3282438.01	Аналитический метод	0.10	-
633	444977.52	3282437.31	Аналитический метод	0.10	-
634	444967.04	3282443.21	Аналитический метод	0.10	-
635	444955.63	3282452.35	Аналитический метод	0.10	-
636	444937.73	3282469.16	Аналитический метод	0.10	-
637	444935.72	3282467.05	Аналитический метод	0.10	-
638	444962.00	3282442.03	Аналитический метод	0.10	-
639	444975.35	3282435.52	Аналитический метод	0.10	-
640	444989.00	3282424.09	Аналитический метод	0.10	-
641	444992.40	3282412.94	Аналитический метод	0.10	-
642	445018.80	3282387.01	Аналитический метод	0.10	-
643	445049.09	3282357.49	Аналитический метод	0.10	-
644	445073.19	3282334.26	Аналитический метод	0.10	-
645	445101.69	3282306.70	Аналитический метод	0.10	-
646	445138.19	3282335.98	Аналитический метод	0.10	-

2. Сведения о характерных точках границ объекта					
Обозначение характерных точек границ	Координаты, м		Метод определения координат характерной точки	Средняя квадратическая погрешность положения характерной точки (Mt), м	Описание обозначения точки на местности (при наличии)
	X	Y			
1	2	3	4	5	6
647	445168.26	3282310.28	Аналитический метод	0.10	-
648	445203.50	3282280.64	Аналитический метод	0.10	-
649	445239.09	3282250.46	Аналитический метод	0.10	-
650	445249.31	3282242.73	Аналитический метод	0.10	-
651	445251.35	3282245.30	Аналитический метод	0.10	-
652	445241.61	3282253.67	Аналитический метод	0.10	-
653	445242.02	3282254.12	Аналитический метод	0.10	-
654	445210.95	3282280.37	Аналитический метод	0.10	-

655	445170.35	3282314.76	Аналитический метод	0.10	-
656	445168.67	3282315.20	Аналитический метод	0.10	-
657	445140.71	3282339.08	Аналитический метод	0.10	-
658	445147.90	3282353.59	Аналитический метод	0.10	-
659	445171.15	3282370.25	Аналитический метод	0.10	-
660	445168.82	3282373.50	Аналитический метод	0.10	-
661	445144.75	3282356.26	Аналитический метод	0.10	-
662	445136.63	3282339.86	Аналитический метод	0.10	-
663	445101.94	3282312.02	Аналитический метод	0.10	-
664	445075.96	3282337.14	Аналитический метод	0.10	-
665	445051.87	3282360.37	Аналитический метод	0.10	-
666	445021.60	3282389.87	Аналитический метод	0.10	-
667	444995.93	3282415.08	Аналитический метод	0.10	-
668	444993.07	3282424.47	Аналитический метод	0.10	-
669	445007.87	3282435.31	Аналитический метод	0.10	-
670	445042.38	3282459.22	Аналитический метод	0.10	-
671	445060.50	3282471.04	Аналитический метод	0.10	-

2. Сведения о характерных точках границ объекта					
Обозначение характерных точек границ	Координаты, м		Метод определения координат характерной точки	Средняя квадратическая погрешность положения характерной точки (Mt), м	Описание обозначения точки на местности (при наличии)
	X	Y			
1	2	3	4	5	6
672	445066.11	3282475.78	Аналитический метод	0.10	-
673	445067.11	3282474.67	Аналитический метод	0.10	-
674	445077.28	3282481.03	Аналитический метод	0.10	-
675	445077.42	3282480.82	Аналитический метод	0.10	-
676	445100.12	3282495.86	Аналитический метод	0.10	-
677	445113.13	3282506.28	Аналитический метод	0.10	-

678	445113.35	3282506.10	Аналитический метод	0.10	-
679	445125.90	3282512.12	Аналитический метод	0.10	-
680	445137.65	3282520.56	Аналитический метод	0.10	-
681	445138.90	3282518.81	Аналитический метод	0.10	-
682	445151.77	3282525.99	Аналитический метод	0.10	-
683	445203.43	3282557.59	Аналитический метод	0.10	-
684	445228.83	3282579.32	Аналитический метод	0.10	-
685	445228.30	3282580.20	Аналитический метод	0.10	-
686	445228.05	3282580.72	Аналитический метод	0.10	-
687	445246.13	3282595.29	Аналитический метод	0.10	-
688	445246.86	3282594.94	Аналитический метод	0.10	-
689	445249.24	3282596.77	Аналитический метод	0.10	-
690	445273.29	3282624.57	Аналитический метод	0.10	-
691	445272.35	3282625.68	Аналитический метод	0.10	-
692	445281.60	3282635.28	Аналитический метод	0.10	-
693	445285.13	3282639.23	Аналитический метод	0.10	-
694	445288.92	3282642.96	Аналитический метод	0.10	-
695	445299.78	3282654.11	Аналитический метод	0.10	-
696	445300.68	3282653.31	Аналитический метод	0.10	-

2. Сведения о характерных точках границ объекта					
Обозначение характерных точек границ	Координаты, м		Метод определения координат характерной точки	Средняя квадратическая погрешность положения характерной точки (Mt), м	Описание обозначения точки на местности (при наличии)
	X	Y			
1	2	3	4	5	6
697	445306.48	3282659.13	Аналитический метод	0.10	-
698	445337.70	3282689.30	Аналитический метод	0.10	-
699	445358.62	3282709.96	Аналитический метод	0.10	-
700	445398.48	3282666.22	Аналитический метод	0.10	-

701	445400.68	3282668.31	Аналитический метод	0.10	-
702	445412.55	3282657.14	Аналитический метод	0.10	-
703	445410.07	3282654.26	Аналитический метод	0.10	-
704	445408.37	3282651.83	Аналитический метод	0.10	-
705	445415.39	3282644.80	Аналитический метод	0.10	-
706	445421.71	3282638.69	Аналитический метод	0.10	-
707	445424.73	3282635.61	Аналитический метод	0.10	-
708	445425.78	3282636.29	Аналитический метод	0.10	-
709	445432.00	3282630.03	Аналитический метод	0.10	-
710	445438.88	3282623.51	Аналитический метод	0.10	-
711	445436.29	3282620.59	Аналитический метод	0.10	-
712	445461.62	3282596.45	Аналитический метод	0.10	-
713	445487.87	3282571.68	Аналитический метод	0.10	-
714	445489.30	3282573.53	Аналитический метод	0.10	-
715	445494.89	3282568.77	Аналитический метод	0.10	-
716	445497.29	3282571.56	Аналитический метод	0.10	-
717	445508.38	3282562.08	Аналитический метод	0.10	-
718	445503.80	3282556.65	Аналитический метод	0.10	-
719	445508.43	3282552.27	Аналитический метод	0.10	-
720	445521.76	3282561.80	Аналитический метод	0.10	-
721	445523.53	3282560.23	Аналитический метод	0.10	-

2. Сведения о характерных точках границ объекта					
Обозначение характерных точек границ	Координаты, м		Метод определения координат характерной точки	Средняя квадратическая погрешность положения характерной точки (Mt), м	Описание обозначения точки на местности (при наличии)
	X	Y			
1	2	3	4	5	6
722	445522.92	3282550.25	Аналитический метод	0.10	-
723	445561.67	3282516.16	Аналитический метод	0.10	-

724	445585.24	3282495.17	Аналитический метод	0.10	-
725	445601.95	3282479.58	Аналитический метод	0.10	-
726	445617.88	3282465.09	Аналитический метод	0.10	-
727	445629.79	3282453.94	Аналитический метод	0.10	-
728	445616.11	3282423.00	Аналитический метод	0.10	-
729	445597.95	3282424.18	Аналитический метод	0.10	-
730	445597.70	3282420.19	Аналитический метод	0.10	-
731	445614.39	3282419.10	Аналитический метод	0.10	-
732	445600.63	3282388.00	Аналитический метод	0.10	-
733	445583.50	3282399.19	Аналитический метод	0.10	-
734	445581.31	3282395.85	Аналитический метод	0.10	-
735	445599.03	3282384.27	Аналитический метод	0.10	-
736	445584.24	3282348.31	Аналитический метод	0.10	-
737	445568.80	3282308.86	Аналитический метод	0.10	-
738	445568.23	3282307.92	Аналитический метод	0.10	-
739	445544.20	3282260.82	Аналитический метод	0.10	-
740	445518.53	3282249.38	Аналитический метод	0.10	-
741	445520.12	3282245.65	Аналитический метод	0.10	-
742	445540.79	3282254.47	Аналитический метод	0.10	-
743	445520.47	3282213.08	Аналитический метод	0.10	-
744	445492.30	3282219.99	Аналитический метод	0.10	-
745	445491.23	3282215.62	Аналитический метод	0.10	-
746	445518.39	3282208.95	Аналитический метод	0.10	-

2. Сведения о характерных точках границ объекта					
Обозначение характерных точек границ	Координаты, м		Метод определения координат характерной точки	Средняя квадратическая погрешность положения характерной точки (Mt), м	Описание обозначения точки на местности (при наличии)
	X	Y			
1	2	3	4	5	6

747	445498.99	3282171.01	Аналитический метод	0.10	-
748	445502.99	3282168.96	Аналитический метод	0.10	-
749	445524.99	3282211.97	Аналитический метод	0.10	-
750	445526.21	3282215.92	Аналитический метод	0.10	-
751	445547.48	3282257.90	Аналитический метод	0.10	-
752	445547.26	3282258.01	Аналитический метод	0.10	-
753	445571.73	3282305.97	Аналитический метод	0.10	-
754	445572.31	3282306.94	Аналитический метод	0.10	-
755	445574.88	3282311.19	Аналитический метод	0.10	-
756	445595.25	3282353.02	Аналитический метод	0.10	-
757	445591.66	3282354.78	Аналитический метод	0.10	-
758	445588.86	3282349.03	Аналитический метод	0.10	-
759	445603.34	3282384.26	Аналитический метод	0.10	-
760	445619.20	3282420.10	Аналитический метод	0.10	-
761	445632.89	3282451.08	Аналитический метод	0.10	-
762	445642.28	3282442.43	Аналитический метод	0.10	-
763	445661.16	3282483.71	Аналитический метод	0.10	-
764	445677.26	3282518.29	Аналитический метод	0.10	-
765	445702.96	3282571.83	Аналитический метод	0.10	-
766	445698.90	3282573.78	Аналитический метод	0.10	-
767	445673.19	3282520.21	Аналитический метод	0.10	-
768	445657.08	3282485.60	Аналитический метод	0.10	-
769	445640.77	3282449.94	Аналитический метод	0.10	-
770	445634.82	3282455.43	Аналитический метод	0.10	-
771	445635.17	3282456.23	Аналитический метод	0.10	-

2. Сведения о характерных точках границ объекта				
Обозначение	Координаты, м	Метод	Средняя квадратическая	Описание обозначения

характерных точек границ	X	Y	определения координат характерной точки	погрешность положения характерной точки (Mt), м	точки на местности (при наличии)
1	2	3	4	5	6
772	445630.55	3282471.32	Аналитический метод	0.10	-
773	445650.27	3282506.25	Аналитический метод	0.10	-
774	445670.39	3282541.60	Аналитический метод	0.10	-
775	445688.94	3282574.39	Аналитический метод	0.10	-
776	445705.44	3282605.75	Аналитический метод	0.10	-
777	445726.89	3282620.43	Аналитический метод	0.10	-
778	445734.78	3282615.86	Аналитический метод	0.10	-
779	445743.68	3282611.91	Аналитический метод	0.10	-
780	445762.90	3282599.16	Аналитический метод	0.10	-
781	445784.93	3282585.59	Аналитический метод	0.10	-
782	445811.78	3282567.26	Аналитический метод	0.10	-
783	445816.54	3282564.83	Аналитический метод	0.10	-
784	445839.53	3282551.25	Аналитический метод	0.10	-
785	445838.96	3282550.03	Аналитический метод	0.10	-
786	445845.29	3282545.85	Аналитический метод	0.10	-
787	445874.68	3282526.80	Аналитический метод	0.10	-
788	445899.71	3282506.26	Аналитический метод	0.10	-
789	445902.25	3282509.35	Аналитический метод	0.10	-
790	445878.12	3282529.15	Аналитический метод	0.10	-
791	445882.32	3282545.43	Аналитический метод	0.10	-
792	445878.73	3282546.35	Аналитический метод	0.10	-
793	445874.62	3282531.61	Аналитический метод	0.10	-
794	445849.83	3282547.68	Аналитический метод	0.10	-
795	445861.75	3282556.84	Аналитический метод	0.10	-
796	445859.31	3282560.01	Аналитический метод	0.10	-

2. Сведения о характерных точках границ объекта					
Обозначение характерных точек границ	Координаты, м		Метод определения координат характерной точки	Средняя квадратическая погрешность положения характерной точки (Mt), м	Описание обозначения точки на местности (при наличии)
	X	Y			
1	2	3	4	5	6
797	445846.27	3282549.98	Аналитический метод	0.10	-
798	445815.68	3282569.51	Аналитический метод	0.10	-
799	445824.60	3282583.29	Аналитический метод	0.10	-
800	445821.24	3282585.47	Аналитический метод	0.10	-
801	445812.35	3282571.71	Аналитический метод	0.10	-
802	445787.11	3282588.94	Аналитический метод	0.10	-
803	445753.95	3282609.37	Аналитический метод	0.10	-
804	445726.71	3282625.15	Аналитический метод	0.10	-
805	445703.99	3282609.60	Аналитический метод	0.10	-
806	445682.96	3282633.28	Аналитический метод	0.10	-
807	445644.57	3282652.92	Аналитический метод	0.10	-
808	445657.38	3282698.22	Аналитический метод	0.10	-
809	445643.81	3282707.83	Аналитический метод	0.10	-
810	445644.85	3282709.09	Аналитический метод	0.10	-
811	445638.41	3282714.17	Аналитический метод	0.10	-
812	445609.28	3282734.69	Аналитический метод	0.10	-
813	445575.74	3282759.08	Аналитический метод	0.10	-
814	445572.98	3282760.94	Аналитический метод	0.10	-
815	445538.77	3282784.21	Аналитический метод	0.10	-
816	445537.94	3282784.39	Аналитический метод	0.10	-
817	445533.88	3282787.15	Аналитический метод	0.10	-
818	445503.77	3282807.82	Аналитический метод	0.10	-
819	445501.25	3282804.09	Аналитический метод	0.10	-
820	445536.25	3282780.48	Аналитический метод	0.10	-

821	445573.67	3282755.36	Аналитический метод	0.10	-

2. Сведения о характерных точках границ объекта					
Обозначение характерных точек границ	Координаты, м		Метод определения координат характерной точки	Средняя квадратическая погрешность положения характерной точки (Mt), м	Описание обозначения точки на местности (при наличии)
	X	Y			
1	2	3	4	5	6
822	445608.18	3282732.29	Аналитический метод	0.10	-
823	445649.12	3282699.99	Аналитический метод	0.10	-
824	445639.04	3282699.20	Аналитический метод	0.10	-
825	445606.36	3282721.97	Аналитический метод	0.10	-
826	445581.60	3282738.32	Аналитический метод	0.10	-
827	445556.47	3282756.27	Аналитический метод	0.10	-
828	445554.30	3282753.23	Аналитический метод	0.10	-
829	445578.75	3282734.85	Аналитический метод	0.10	-
830	445579.05	3282734.61	Аналитический метод	0.10	-
831	445603.83	3282718.25	Аналитический метод	0.10	-
832	445637.79	3282694.59	Аналитический метод	0.10	-
833	445651.99	3282695.70	Аналитический метод	0.10	-
834	445639.24	3282650.59	Аналитический метод	0.10	-
835	445680.16	3282629.66	Аналитический метод	0.10	-
836	445700.74	3282606.48	Аналитический метод	0.10	-
837	445684.99	3282576.55	Аналитический метод	0.10	-
838	445666.48	3282543.82	Аналитический метод	0.10	-
839	445646.35	3282508.46	Аналитический метод	0.10	-
840	445627.79	3282475.57	Аналитический метод	0.10	-
841	445611.09	3282492.29	Аналитический метод	0.10	-
842	445590.07	3282513.66	Аналитический метод	0.10	-
843	445584.47	3282518.65	Аналитический метод	0.10	-

844	445573.30	3282528.84	Аналитический метод	0.10	-
845	445572.52	3282527.97	Аналитический метод	0.10	-
846	445561.26	3282537.80	Аналитический метод	0.10	-

2. Сведения о характерных точках границ объекта					
Обозначение характерных точек границ	Координаты, м		Метод определения координат характерной точки	Средняя квадратическая погрешность положения характерной точки (Mt), м	Описание обозначения точки на местности (при наличии)
	X	Y			
1	2	3	4	5	6
847	445562.29	3282538.88	Аналитический метод	0.10	-
848	445559.76	3282541.19	Аналитический метод	0.10	-
849	445533.22	3282567.32	Аналитический метод	0.10	-
850	445540.18	3282575.15	Аналитический метод	0.10	-
851	445535.05	3282579.70	Аналитический метод	0.10	-
852	445567.85	3282610.95	Аналитический метод	0.10	-
853	445591.96	3282636.53	Аналитический метод	0.10	-
854	445610.73	3282627.36	Аналитический метод	0.10	-
855	445610.84	3282627.59	Аналитический метод	0.10	-
856	445647.39	3282607.87	Аналитический метод	0.10	-
857	445666.77	3282585.45	Аналитический метод	0.10	-
858	445656.07	3282564.53	Аналитический метод	0.10	-
859	445659.63	3282562.71	Аналитический метод	0.10	-
860	445671.55	3282586.03	Аналитический метод	0.10	-
861	445649.93	3282611.05	Аналитический метод	0.10	-
862	445612.60	3282631.18	Аналитический метод	0.10	-
863	445612.71	3282631.41	Аналитический метод	0.10	-
864	445590.95	3282642.03	Аналитический метод	0.10	-
865	445564.66	3282614.13	Аналитический метод	0.10	-
866	445531.68	3282582.70	Аналитический метод	0.10	-

867	445523.39	3282590.08	Аналитический метод	0.10	-
868	445518.41	3282584.47	Аналитический метод	0.10	-
869	445518.05	3282584.97	Аналитический метод	0.10	-
870	445516.53	3282583.88	Аналитический метод	0.10	-
871	445498.92	3282594.94	Аналитический метод	0.10	-

2. Сведения о характерных точках границ объекта					
Обозначение характерных точек границ	Координаты, м		Метод определения координат характерной точки	Средняя квадратическая погрешность положения характерной точки (Mt), м	Описание обозначения точки на местности (при наличии)
	X	Y			
1	2	3	4	5	6
872	445474.43	3282618.08	Аналитический метод	0.10	-
873	445450.14	3282641.38	Аналитический метод	0.10	-
874	445416.64	3282673.83	Аналитический метод	0.10	-
875	445393.98	3282699.20	Аналитический метод	0.10	-
876	445391.96	3282701.39	Аналитический метод	0.10	-
877	445369.34	3282723.02	Аналитический метод	0.10	-
878	445384.81	3282738.42	Аналитический метод	0.10	-
879	445389.88	3282743.55	Аналитический метод	0.10	-
880	445389.05	3282744.54	Аналитический метод	0.10	-
881	445394.57	3282748.76	Аналитический метод	0.10	-
882	445400.53	3282753.90	Аналитический метод	0.10	-
883	445442.42	3282797.17	Аналитический метод	0.10	-
884	445439.18	3282800.30	Аналитический метод	0.10	-
885	445397.26	3282757.00	Аналитический метод	0.10	-
886	445372.77	3282730.73	Аналитический метод	0.10	-
887	445369.35	3282739.02	Аналитический метод	0.10	-
888	445396.69	3282771.15	Аналитический метод	0.10	-
889	445434.48	3282814.09	Аналитический метод	0.10	-

890	445470.88	3282852.96	Аналитический метод	0.10	-
891	445487.45	3282846.93	Аналитический метод	0.10	-
892	445494.57	3282855.09	Аналитический метод	0.10	-
893	445497.02	3282852.80	Аналитический метод	0.10	-
894	445529.68	3282893.58	Аналитический метод	0.10	-
895	445531.87	3282891.62	Аналитический метод	0.10	-
896	445534.71	3282894.59	Аналитический метод	0.10	-

2. Сведения о характерных точках границ объекта					
Обозначение характерных точек границ	Координаты, м		Метод определения координат характерной точки	Средняя квадратическая погрешность положения характерной точки (Mt), м	Описание обозначения точки на местности (при наличии)
	X	Y			
1	2	3	4	5	6
897	445531.84	3282898.07	Аналитический метод	0.10	-
898	445538.08	3282904.93	Аналитический метод	0.10	-
899	445541.42	3282902.15	Аналитический метод	0.10	-
900	445542.85	3282903.80	Аналитический метод	0.10	-
901	445562.12	3282889.39	Аналитический метод	0.10	-
902	445563.88	3282891.65	Аналитический метод	0.10	-
903	445571.14	3282886.00	Аналитический метод	0.10	-
904	445570.62	3282885.36	Аналитический метод	0.10	-
905	445572.14	3282884.19	Аналитический метод	0.10	-
906	445572.64	3282884.83	Аналитический метод	0.10	-
907	445581.46	3282877.97	Аналитический метод	0.10	-
908	445580.08	3282876.06	Аналитический метод	0.10	-
909	445605.85	3282857.08	Аналитический метод	0.10	-
910	445612.09	3282852.45	Аналитический метод	0.10	-
911	445612.81	3282853.32	Аналитический метод	0.10	-
912	445617.84	3282849.91	Аналитический метод	0.10	-

913	445623.60	3282845.37	Аналитический метод	0.10	-
914	445630.27	3282839.30	Аналитический метод	0.10	-
915	445633.70	3282836.41	Аналитический метод	0.10	-
916	445640.66	3282831.20	Аналитический метод	0.10	-
917	445676.11	3282804.45	Аналитический метод	0.10	-
918	445680.68	3282801.04	Аналитический метод	0.10	-
919	445682.17	3282798.16	Аналитический метод	0.10	-
920	445683.57	3282798.88	Аналитический метод	0.10	-
921	445713.45	3282776.63	Аналитический метод	0.10	-

2. Сведения о характерных точках границ объекта					
Обозначение характерных точек границ	Координаты, м		Метод определения координат характерной точки	Средняя квадратическая погрешность положения характерной точки (Mt), м	Описание обозначения точки на местности (при наличии)
	X	Y			
1	2	3	4	5	6
922	445740.50	3282756.17	Аналитический метод	0.10	-
923	445730.92	3282757.94	Аналитический метод	0.10	-
924	445730.19	3282754.01	Аналитический метод	0.10	-
925	445747.62	3282750.79	Аналитический метод	0.10	-
926	445748.10	3282750.43	Аналитический метод	0.10	-
927	445743.88	3282743.75	Аналитический метод	0.10	-
928	445763.28	3282731.48	Аналитический метод	0.10	-
929	445765.76	3282735.40	Аналитический метод	0.10	-
930	445780.28	3282724.18	Аналитический метод	0.10	-
931	445769.81	3282698.86	Аналитический метод	0.10	-
932	445746.34	3282660.00	Аналитический метод	0.10	-
933	445749.58	3282658.04	Аналитический метод	0.10	-
934	445753.26	3282663.89	Аналитический метод	0.10	-
935	445760.42	3282674.62	Аналитический метод	0.10	-

936	445773.84	3282696.83	Аналитический метод	0.10	-
937	445784.99	3282723.80	Аналитический метод	0.10	-
938	445784.80	3282723.89	Аналитический метод	0.10	-
939	445797.60	3282743.23	Аналитический метод	0.10	-
940	445828.10	3282720.35	Аналитический метод	0.10	-
941	445856.87	3282700.99	Аналитический метод	0.10	-
942	445889.53	3282678.27	Аналитический метод	0.10	-
943	445919.57	3282656.95	Аналитический метод	0.10	-
944	445949.32	3282635.75	Аналитический метод	0.10	-
945	445980.84	3282609.95	Аналитический метод	0.10	-
946	446002.41	3282592.16	Аналитический метод	0.10	-

2. Сведения о характерных точках границ объекта					
Обозначение характерных точек границ	Координаты, м		Метод определения координат характерной точки	Средняя квадратическая погрешность положения характерной точки (Mt), м	Описание обозначения точки на местности (при наличии)
	X	Y			
1	2	3	4	5	6
947	446025.24	3282573.06	Аналитический метод	0.10	-
948	446045.53	3282557.10	Аналитический метод	0.10	-
949	446067.50	3282575.52	Аналитический метод	0.10	-
950	446087.52	3282598.58	Аналитический метод	0.10	-
951	446104.21	3282618.06	Аналитический метод	0.10	-
952	446126.33	3282642.38	Аналитический метод	0.10	-
953	446155.33	3282640.08	Аналитический метод	0.10	-
954	446179.16	3282638.24	Аналитический метод	0.10	-
955	446201.73	3282636.49	Аналитический метод	0.10	-
244	446234.65	3282633.66	Аналитический метод	0.10	-
956	445094.43	3282500.84	Аналитический метод	0.10	-
957	445061.22	3282480.63	Аналитический метод	0.10	-

958	445035.00	3282464.56	Аналитический метод	0.10	-
959	445037.01	3282460.37	Аналитический метод	0.10	-
960	445040.18	3282462.57	Аналитический метод	0.10	-
961	445074.99	3282484.32	Аналитический метод	0.10	-
962	445075.06	3282484.38	Аналитический метод	0.10	-
963	445074.93	3282484.57	Аналитический метод	0.10	-
964	445076.57	3282485.66	Аналитический метод	0.10	-
956	445094.43	3282500.84	Аналитический метод	0.10	-
965	445212.75	3282571.48	Аналитический метод	0.10	-
966	445211.63	3282570.70	Аналитический метод	0.10	-
967	445181.22	3282551.28	Аналитический метод	0.10	-
968	445148.29	3282531.61	Аналитический метод	0.10	-
969	445110.14	3282508.59	Аналитический метод	0.10	-

2. Сведения о характерных точках границ объекта					
Обозначение характерных точек границ	Координаты, м		Метод определения координат характерной точки	Средняя квадратическая погрешность положения характерной точки (Mt), м	Описание обозначения точки на местности (при наличии)
	X	Y			
1	2	3	4	5	6
970	445111.03	3282508.39	Аналитический метод	0.10	-
971	445149.50	3282529.87	Аналитический метод	0.10	-
972	445200.78	3282561.24	Аналитический метод	0.10	-
965	445212.75	3282571.48	Аналитический метод	0.10	-
973	445232.19	3282589.98	Аналитический метод	0.10	-
974	445244.28	3282598.45	Аналитический метод	0.10	-
975	445246.04	3282599.95	Аналитический метод	0.10	-
976	445264.76	3282621.58	Аналитический метод	0.10	-
977	445263.55	3282623.22	Аналитический метод	0.10	-
978	445241.15	3282596.89	Аналитический метод	0.10	-

973	445232.19	3282589.98	Аналитический метод	0.10	-
979	445278.89	3282637.81	Аналитический метод	0.10	-
980	445303.32	3282662.33	Аналитический метод	0.10	-
981	445334.55	3282692.52	Аналитический метод	0.10	-
982	445356.76	3282714.45	Аналитический метод	0.10	-
983	445353.81	3282721.62	Аналитический метод	0.10	-
984	445332.44	3282698.16	Аналитический метод	0.10	-
985	445305.02	3282668.98	Аналитический метод	0.10	-
986	445277.74	3282639.37	Аналитический метод	0.10	-
979	445278.89	3282637.81	Аналитический метод	0.10	-
987	445512.57	3282581.05	Аналитический метод	0.10	-
988	445500.48	3282588.65	Аналитический метод	0.10	-
989	445510.28	3282579.40	Аналитический метод	0.10	-
987	445512.57	3282581.05	Аналитический метод	0.10	-
990	445629.83	3282460.02	Аналитический метод	0.10	-

2. Сведения о характерных точках границ объекта					
Обозначение характерных точек границ	Координаты, м		Метод определения координат характерной точки	Средняя квадратическая погрешность положения характерной точки (Mt), м	Описание обозначения точки на местности (при наличии)
	X	Y			
1	2	3	4	5	6
991	445626.68	3282470.32	Аналитический метод	0.10	-
992	445607.90	3282489.12	Аналитический метод	0.10	-
993	445586.95	3282510.42	Аналитический метод	0.10	-
994	445556.67	3282537.92	Аналитический метод	0.10	-
995	445530.22	3282563.96	Аналитический метод	0.10	-
996	445528.12	3282561.60	Аналитический метод	0.10	-
997	445527.55	3282552.18	Аналитический метод	0.10	-
998	445564.67	3282519.51	Аналитический метод	0.10	-

999	445604.99	3282482.90	Аналитический метод	0.10	-
990	445629.83	3282460.02	Аналитический метод	0.10	-
1000	445407.01	3282677.86	Аналитический метод	0.10	-
1001	445390.64	3282696.18	Аналитический метод	0.10	-
1002	445384.07	3282703.33	Аналитический метод	0.10	-
1003	445386.34	3282697.83	Аналитический метод	0.10	-
1000	445407.01	3282677.86	Аналитический метод	0.10	-
1004	445035.33	3282459.20	Аналитический метод	0.10	-
1005	445030.86	3282457.06	Аналитический метод	0.10	-
1006	445031.30	3282456.41	Аналитический метод	0.10	-
1004	445035.33	3282459.20	Аналитический метод	0.10	-
1007	445349.67	3282800.82	Аналитический метод	0.10	-
1008	445357.52	3282820.30	Аналитический метод	0.10	-
1009	445317.30	3282836.51	Аналитический метод	0.10	-
1010	445312.82	3282840.14	Аналитический метод	0.10	-
1011	445288.16	3282859.26	Аналитический метод	0.10	-
1012	445302.54	3282882.14	Аналитический метод	0.10	-

2. Сведения о характерных точках границ объекта					
Обозначение характерных точек границ	Координаты, м		Метод определения координат характерной точки	Средняя квадратическая погрешность положения характерной точки (Mt), м	Описание обозначения точки на местности (при наличии)
	X	Y			
1	2	3	4	5	6
1013	445323.51	3282913.30	Аналитический метод	0.10	-
1014	445346.27	3282948.91	Аналитический метод	0.10	-
1015	445376.52	3282982.59	Аналитический метод	0.10	-
1016	445373.17	3282985.59	Аналитический метод	0.10	-
1017	445344.08	3282953.21	Аналитический метод	0.10	-
1018	445321.35	3282967.85	Аналитический метод	0.10	-

1019	445329.86	3283009.89	Аналитический метод	0.10	-
1020	445325.45	3283010.79	Аналитический метод	0.10	-
1021	445316.72	3282967.68	Аналитический метод	0.10	-
1022	445302.18	3282946.35	Аналитический метод	0.10	-
1023	445305.90	3282943.81	Аналитический метод	0.10	-
1024	445319.46	3282963.71	Аналитический метод	0.10	-
1025	445341.37	3282949.60	Аналитический метод	0.10	-
1026	445319.74	3282915.77	Аналитический метод	0.10	-
1027	445298.77	3282884.59	Аналитический метод	0.10	-
1028	445284.57	3282862.00	Аналитический метод	0.10	-
1029	445264.36	3282877.28	Аналитический метод	0.10	-
1030	445240.96	3282895.71	Аналитический метод	0.10	-
1031	445227.02	3282906.33	Аналитический метод	0.10	-
1032	445227.21	3282906.58	Аналитический метод	0.10	-
1033	445209.20	3282920.76	Аналитический метод	0.10	-
1034	445195.57	3282903.45	Аналитический метод	0.10	-
1035	445213.59	3282889.26	Аналитический метод	0.10	-
1036	445214.03	3282889.83	Аналитический метод	0.10	-
1037	445228.10	3282879.11	Аналитический метод	0.10	-

2. Сведения о характерных точках границ объекта					
Обозначение характерных точек границ	Координаты, м		Метод определения координат характерной точки	Средняя квадратическая погрешность положения характерной точки (Mt), м	Описание обозначения точки на местности (при наличии)
	X	Y			
1	2	3	4	5	6
1038	445251.53	3282860.65	Аналитический метод	0.10	-
1039	445274.38	3282843.37	Аналитический метод	0.10	-
1040	445295.98	3282826.62	Аналитический метод	0.10	-
1041	445297.94	3282829.76	Аналитический метод	0.10	-

1042	445311.34	3282818.87	Аналитический метод	0.10	-
1043	445317.10	3282813.95	Аналитический метод	0.10	-
1007	445349.67	3282800.82	Аналитический метод	0.10	-
1044	445035.37	3282056.34	Аналитический метод	0.10	-
1045	445037.27	3282058.89	Аналитический метод	0.10	-
1046	445029.61	3282064.95	Аналитический метод	0.10	-
1047	445030.22	3282065.80	Аналитический метод	0.10	-
1048	445022.78	3282071.34	Аналитический метод	0.10	-
1049	445022.21	3282070.61	Аналитический метод	0.10	-
1050	445009.05	3282080.89	Аналитический метод	0.10	-
1051	445009.39	3282081.34	Аналитический метод	0.10	-
1052	444961.15	3282115.05	Аналитический метод	0.10	-
1053	444917.84	3282134.11	Аналитический метод	0.10	-
1054	444917.73	3282133.89	Аналитический метод	0.10	-
1055	444877.99	3282157.06	Аналитический метод	0.10	-
1056	444869.88	3282164.89	Аналитический метод	0.10	-
1057	444868.91	3282163.65	Аналитический метод	0.10	-
1058	444865.66	3282167.98	Аналитический метод	0.10	-
1059	444866.02	3282168.61	Аналитический метод	0.10	-
1060	444855.72	3282178.55	Аналитический метод	0.10	-
1061	444841.49	3282189.99	Аналитический метод	0.10	-

2. Сведения о характерных точках границ объекта					
Обозначение характерных точек границ	Координаты, м		Метод определения координат характерной точки	Средняя квадратическая погрешность положения характерной точки (Mt), м	Описание обозначения точки на местности (при наличии)
	X	Y			
1	2	3	4	5	6
1062	444842.74	3282192.78	Аналитический метод	0.10	-
1063	444832.02	3282197.60	Аналитический метод	0.10	-

1064	444809.48	3282215.80	Аналитический метод	0.10	-
1065	444788.12	3282232.98	Аналитический метод	0.10	-
1066	444802.83	3282254.36	Аналитический метод	0.10	-
1067	444804.52	3282258.28	Аналитический метод	0.10	-
1068	444807.07	3282262.14	Аналитический метод	0.10	-
1069	444808.86	3282266.02	Аналитический метод	0.10	-
1070	444834.91	3282301.11	Аналитический метод	0.10	-
1071	444842.75	3282312.59	Аналитический метод	0.10	-
1072	444843.15	3282315.96	Аналитический метод	0.10	-
1073	444843.68	3282313.95	Аналитический метод	0.10	-
1074	444844.62	3282315.32	Аналитический метод	0.10	-
1075	444872.10	3282342.27	Аналитический метод	0.10	-
1076	444872.30	3282342.13	Аналитический метод	0.10	-
1077	444890.12	3282359.29	Аналитический метод	0.10	-
1078	444917.12	3282336.91	Аналитический метод	0.10	-
1079	444918.81	3282335.69	Аналитический метод	0.10	-
1080	444931.27	3282325.72	Аналитический метод	0.10	-
1081	444949.74	3282311.12	Аналитический метод	0.10	-
1082	444987.64	3282280.32	Аналитический метод	0.10	-
1083	444987.92	3282280.59	Аналитический метод	0.10	-
1084	444999.59	3282272.04	Аналитический метод	0.10	-
1085	444998.48	3282270.67	Аналитический метод	0.10	-
1086	445021.12	3282250.47	Аналитический метод	0.10	-

2. Сведения о характерных точках границ объекта					
Обозначение характерных точек границ	Координаты, м		Метод определения координат характерной точки	Средняя квадратическая погрешность положения характерной точки (Mt), м	Описание обозначения точки на местности (при наличии)
	X	Y			
1	2	3	4	5	6

1087	445060.35	3282216.29	Аналитический метод	0.10	-
1088	445084.11	3282206.31	Аналитический метод	0.10	-
1089	445086.12	3282204.62	Аналитический метод	0.10	-
1090	445109.14	3282188.06	Аналитический метод	0.10	-
1091	445111.76	3282191.71	Аналитический метод	0.10	-
1092	445085.59	3282210.50	Аналитический метод	0.10	-
1093	445062.76	3282220.15	Аналитический метод	0.10	-
1094	445024.10	3282253.85	Аналитический метод	0.10	-
1095	444990.80	3282283.55	Аналитический метод	0.10	-
1096	444946.89	3282318.89	Аналитический метод	0.10	-
1097	444919.96	3282340.40	Аналитический метод	0.10	-
1098	444889.90	3282365.33	Аналитический метод	0.10	-
1099	444871.81	3282347.91	Аналитический метод	0.10	-
1100	444843.11	3282367.48	Аналитический метод	0.10	-
1101	444812.94	3282399.14	Аналитический метод	0.10	-
1102	444796.21	3282435.66	Аналитический метод	0.10	-
1103	444785.81	3282458.52	Аналитический метод	0.10	-
1104	444749.84	3282491.53	Аналитический метод	0.10	-
1105	444746.79	3282488.22	Аналитический метод	0.10	-
1106	444782.09	3282455.82	Аналитический метод	0.10	-
1107	444792.11	3282433.79	Аналитический метод	0.10	-
1108	444809.17	3282396.59	Аналитический метод	0.10	-
1109	444809.33	3282396.42	Аналитический метод	0.10	-
1110	444817.41	3282385.37	Аналитический метод	0.10	-
1111	444818.85	3282386.42	Аналитический метод	0.10	-

2. Сведения о характерных точках границ объекта				
Обозначение	Координаты, м	Метод	Средняя квадратическая	Описание обозначения

характерных точек границ	X	Y	определения координат характерной точки	погрешность положения характерной точки (Mt), м	точки на местности (при наличии)
1	2	3	4	5	6
1112	444840.18	3282364.03	Аналитический метод	0.10	-
1113	444841.45	3282365.10	Аналитический метод	0.10	-
1114	444847.11	3282359.31	Аналитический метод	0.10	-
1115	444868.73	3282344.56	Аналитический метод	0.10	-
1116	444841.54	3282317.90	Аналитический метод	0.10	-
1117	444822.91	3282290.63	Аналитический метод	0.10	-
1118	444803.68	3282262.64	Аналитический метод	0.10	-
1119	444788.25	3282240.22	Аналитический метод	0.10	-
1120	444785.79	3282241.90	Аналитический метод	0.10	-
1121	444785.09	3282240.95	Аналитический метод	0.10	-
1122	444771.82	3282247.75	Аналитический метод	0.10	-
1123	444771.76	3282251.51	Аналитический метод	0.10	-
1124	444770.99	3282252.04	Аналитический метод	0.10	-
1125	444767.43	3282247.08	Аналитический метод	0.10	-
1126	444740.36	3282268.40	Аналитический метод	0.10	-
1127	444739.46	3282267.06	Аналитический метод	0.10	-
1128	444738.28	3282267.89	Аналитический метод	0.10	-
1129	444737.44	3282268.43	Аналитический метод	0.10	-
1130	444721.49	3282280.16	Аналитический метод	0.10	-
1131	444695.63	3282295.88	Аналитический метод	0.10	-
1132	444695.77	3282296.07	Аналитический метод	0.10	-
1133	444662.44	3282319.89	Аналитический метод	0.10	-
1134	444633.52	3282352.15	Аналитический метод	0.10	-
1135	444631.74	3282353.93	Аналитический метод	0.10	-
1136	444613.44	3282375.13	Аналитический метод	0.10	-

2. Сведения о характерных точках границ объекта					
Обозначение характерных точек границ	Координаты, м		Метод определения координат характерной точки	Средняя квадратическая погрешность положения характерной точки (Mt), м	Описание обозначения точки на местности (при наличии)
	X	Y			
1	2	3	4	5	6
1137	444600.49	3282390.54	Аналитический метод	0.10	-
1138	444577.10	3282420.06	Аналитический метод	0.10	-
1139	444567.43	3282429.66	Аналитический метод	0.10	-
1140	444568.12	3282430.46	Аналитический метод	0.10	-
1141	444540.24	3282471.51	Аналитический метод	0.10	-
1142	444542.32	3282499.59	Аналитический метод	0.10	-
1143	444555.07	3282523.75	Аналитический метод	0.10	-
1144	444572.45	3282563.07	Аналитический метод	0.10	-
1145	444594.23	3282594.76	Аналитический метод	0.10	-
1146	444596.89	3282613.08	Аналитический метод	0.10	-
1147	444625.06	3282593.83	Аналитический метод	0.10	-
1148	444654.72	3282569.56	Аналитический метод	0.10	-
1149	444664.14	3282561.37	Аналитический метод	0.10	-
1150	444705.85	3282524.11	Аналитический метод	0.10	-
1151	444708.84	3282527.47	Аналитический метод	0.10	-
1152	444667.08	3282564.78	Аналитический метод	0.10	-
1153	444627.77	3282597.43	Аналитический метод	0.10	-
1154	444597.61	3282618.04	Аналитический метод	0.10	-
1155	444597.94	3282620.37	Аналитический метод	0.10	-
1156	444545.84	3282654.06	Аналитический метод	0.10	-
1157	444503.73	3282677.09	Аналитический метод	0.10	-
1158	444471.49	3282696.33	Аналитический метод	0.10	-
1159	444437.19	3282718.42	Аналитический метод	0.10	-
1160	444401.51	3282741.97	Аналитический метод	0.10	-

1161	444387.10	3282775.38	Аналитический метод	0.10	-

2. Сведения о характерных точках границ объекта

Обозначение характерных точек границ	Координаты, м		Метод определения координат характерной точки	Средняя квадратическая погрешность положения характерной точки (Mt), м	Описание обозначения точки на местности (при наличии)
	X	Y			
1	2	3	4	5	6
1162	444396.24	3282788.01	Аналитический метод	0.10	-
1163	444404.07	3282788.45	Аналитический метод	0.10	-
1164	444411.04	3282791.98	Аналитический метод	0.10	-
1165	444413.77	3282789.34	Аналитический метод	0.10	-
1166	444430.68	3282806.85	Аналитический метод	0.10	-
1167	444414.21	3282822.74	Аналитический метод	0.10	-
1168	444403.60	3282811.75	Аналитический метод	0.10	-
1169	444398.50	3282809.17	Аналитический метод	0.10	-
1170	444395.04	3282808.98	Аналитический метод	0.10	-
1171	444348.86	3282852.52	Аналитический метод	0.10	-
1172	444341.40	3282818.61	Аналитический метод	0.10	-
1173	444325.38	3282796.34	Аналитический метод	0.10	-
1174	444314.70	3282805.37	Аналитический метод	0.10	-
1175	444274.02	3282834.10	Аналитический метод	0.10	-
1176	444233.92	3282868.42	Аналитический метод	0.10	-
1177	444200.66	3282897.32	Аналитический метод	0.10	-
1178	444164.06	3282929.65	Аналитический метод	0.10	-
1179	444132.02	3282957.63	Аналитический метод	0.10	-
1180	444109.13	3282986.78	Аналитический метод	0.10	-
1181	444109.27	3282986.99	Аналитический метод	0.10	-
1182	444069.93	3283025.03	Аналитический метод	0.10	-
1183	444035.89	3283055.64	Аналитический метод	0.10	-

1184	443998.06	3283088.39	Аналитический метод	0.10	-
1185	443969.26	3283119.22	Аналитический метод	0.10	-
1186	443980.48	3283117.70	Аналитический метод	0.10	-

2. Сведения о характерных точках границ объекта					
Обозначение характерных точек границ	Координаты, м		Метод определения координат характерной точки	Средняя квадратическая погрешность положения характерной точки (Mt), м	Описание обозначения точки на местности (при наличии)
	X	Y			
1	2	3	4	5	6
1187	443981.08	3283122.15	Аналитический метод	0.10	-
1188	443966.37	3283124.16	Аналитический метод	0.10	-
1189	443978.30	3283156.78	Аналитический метод	0.10	-
1190	443974.36	3283158.22	Аналитический метод	0.10	-
1191	443962.44	3283126.50	Аналитический метод	0.10	-
1192	443930.64	3283160.32	Аналитический метод	0.10	-
1193	443941.47	3283163.19	Аналитический метод	0.10	-
1194	443940.32	3283167.54	Аналитический метод	0.10	-
1195	443927.04	3283164.02	Аналитический метод	0.10	-
1196	443902.90	3283186.39	Аналитический метод	0.10	-
1197	443887.20	3283205.33	Аналитический метод	0.10	-
1198	443851.40	3283243.85	Аналитический метод	0.10	-
1199	443819.92	3283277.32	Аналитический метод	0.10	-
1200	443780.83	3283317.53	Аналитический метод	0.10	-
1201	443743.54	3283352.38	Аналитический метод	0.10	-
1202	443708.92	3283384.88	Аналитический метод	0.10	-
1203	443689.08	3283407.77	Аналитический метод	0.10	-
1204	443668.45	3283426.38	Аналитический метод	0.10	-
1205	443666.06	3283423.74	Аналитический метод	0.10	-
1206	443667.85	3283421.89	Аналитический метод	0.10	-

1207	443667.30	3283421.36	Аналитический метод	0.10	-
1208	443685.86	3283404.62	Аналитический метод	0.10	-
1209	443705.67	3283381.76	Аналитический метод	0.10	-
1210	443706.40	3283381.08	Аналитический метод	0.10	-
1211	443707.23	3283381.97	Аналитический метод	0.10	-

2. Сведения о характерных точках границ объекта					
Обозначение характерных точек границ	Координаты, м		Метод определения координат характерной точки	Средняя квадратическая погрешность положения характерной точки (Mt), м	Описание обозначения точки на местности (при наличии)
	X	Y			
1	2	3	4	5	6
1212	443723.42	3283365.77	Аналитический метод	0.10	-
1213	443723.86	3283365.58	Аналитический метод	0.10	-
1214	443741.37	3283350.28	Аналитический метод	0.10	-
1215	443741.01	3283349.87	Аналитический метод	0.10	-
1216	443753.89	3283338.47	Аналитический метод	0.10	-
1217	443768.29	3283323.08	Аналитический метод	0.10	-
1218	443773.78	3283317.96	Аналитический метод	0.10	-
1219	443774.42	3283317.90	Аналитический метод	0.10	-
1220	443779.93	3283312.92	Аналитический метод	0.10	-
1221	443779.58	3283312.52	Аналитический метод	0.10	-
1222	443780.53	3283311.62	Аналитический метод	0.10	-
1223	443790.11	3283302.75	Аналитический метод	0.10	-
1224	443808.47	3283282.65	Аналитический метод	0.10	-
1225	443816.67	3283274.21	Аналитический метод	0.10	-
1226	443832.25	3283257.65	Аналитический метод	0.10	-
1227	443841.70	3283248.24	Аналитический метод	0.10	-
1228	443848.92	3283241.87	Аналитический метод	0.10	-
1229	443858.79	3283232.03	Аналитический метод	0.10	-

1230	443857.58	3283230.59	Аналитический метод	0.10	-
1231	443883.82	3283202.36	Аналитический метод	0.10	-
1232	443898.47	3283184.69	Аналитический метод	0.10	-
1233	443865.44	3283152.14	Аналитический метод	0.10	-
1234	443864.74	3283151.42	Аналитический метод	0.10	-
1235	443854.67	3283140.89	Аналитический метод	0.10	-
1236	443853.65	3283141.80	Аналитический метод	0.10	-

2. Сведения о характерных точках границ объекта					
Обозначение характерных точек границ	Координаты, м		Метод определения координат характерной точки	Средняя квадратическая погрешность положения характерной точки (Mt), м	Описание обозначения точки на местности (при наличии)
	X	Y			
1	2	3	4	5	6
1237	443838.23	3283124.75	Аналитический метод	0.10	-
1238	443812.09	3283096.77	Аналитический метод	0.10	-
1239	443784.99	3283067.23	Аналитический метод	0.10	-
1240	443788.31	3283063.98	Аналитический метод	0.10	-
1241	443777.55	3283051.88	Аналитический метод	0.10	-
1242	443784.74	3283045.49	Аналитический метод	0.10	-
1243	443769.22	3283030.16	Аналитический метод	0.10	-
1244	443750.73	3283011.48	Аналитический метод	0.10	-
1245	443734.87	3283023.19	Аналитический метод	0.10	-
1246	443711.91	3283045.35	Аналитический метод	0.10	-
1247	443682.44	3283073.96	Аналитический метод	0.10	-
1248	443662.61	3283091.21	Аналитический метод	0.10	-
1249	443659.66	3283087.82	Аналитический метод	0.10	-
1250	443661.46	3283086.26	Аналитический метод	0.10	-
1251	443662.21	3283087.08	Аналитический метод	0.10	-
1252	443678.14	3283073.44	Аналитический метод	0.10	-

1253	443680.58	3283070.76	Аналитический метод	0.10	-
1254	443684.11	3283066.88	Аналитический метод	0.10	-
1255	443700.16	3283051.87	Аналитический метод	0.10	-
1256	443704.29	3283047.85	Аналитический метод	0.10	-
1257	443720.55	3283033.16	Аналитический метод	0.10	-
1258	443729.04	3283024.88	Аналитический метод	0.10	-
1259	443727.91	3283023.66	Аналитический метод	0.10	-
1260	443731.96	3283019.74	Аналитический метод	0.10	-
1261	443749.46	3283006.82	Аналитический метод	0.10	-

2. Сведения о характерных точках границ объекта					
Обозначение характерных точек границ	Координаты, м		Метод определения координат характерной точки	Средняя квадратическая погрешность положения характерной точки (Mt), м	Описание обозначения точки на местности (при наличии)
	X	Y			
1	2	3	4	5	6
1262	443768.68	3282986.42	Аналитический метод	0.10	-
1263	443790.28	3282965.43	Аналитический метод	0.10	-
1264	443802.86	3282951.82	Аналитический метод	0.10	-
1265	443812.66	3282942.27	Аналитический метод	0.10	-
1266	443817.87	3282936.82	Аналитический метод	0.10	-
1267	443824.10	3282931.37	Аналитический метод	0.10	-
1268	443823.58	3282930.64	Аналитический метод	0.10	-
1269	443843.42	3282912.72	Аналитический метод	0.10	-
1270	443855.12	3282900.53	Аналитический метод	0.10	-
1271	443882.18	3282875.44	Аналитический метод	0.10	-
1272	443902.47	3282847.28	Аналитический метод	0.10	-
1273	443930.00	3282815.27	Аналитический метод	0.10	-
1274	443928.93	3282814.04	Аналитический метод	0.10	-
1275	443947.55	3282797.27	Аналитический метод	0.10	-

1276	443952.77	3282810.31	Аналитический метод	0.10	-
1277	443952.07	3282810.94	Аналитический метод	0.10	-
1278	443948.11	3282815.05	Аналитический метод	0.10	-
1279	443926.81	3282834.27	Аналитический метод	0.10	-
1280	443927.76	3282835.38	Аналитический метод	0.10	-
1281	443927.05	3282836.10	Аналитический метод	0.10	-
1282	443923.96	3282832.84	Аналитический метод	0.10	-
1283	443947.88	3282810.20	Аналитический метод	0.10	-
1284	443945.77	3282804.93	Аналитический метод	0.10	-
1285	443932.21	3282817.14	Аналитический метод	0.10	-
1286	443916.23	3282835.70	Аналитический метод	0.10	-

2. Сведения о характерных точках границ объекта					
Обозначение характерных точек границ	Координаты, м		Метод определения координат характерной точки	Средняя квадратическая погрешность положения характерной точки (Mt), м	Описание обозначения точки на местности (при наличии)
	X	Y			
1	2	3	4	5	6
1287	443905.44	3282849.19	Аналитический метод	0.10	-
1288	443890.21	3282869.39	Аналитический метод	0.10	-
1289	443898.62	3282868.57	Аналитический метод	0.10	-
1290	443898.92	3282871.57	Аналитический метод	0.10	-
1291	443898.79	3282871.89	Аналитический метод	0.10	-
1292	443898.16	3282871.21	Аналитический метод	0.10	-
1293	443895.84	3282873.36	Аналитический метод	0.10	-
1294	443887.19	3282874.21	Аналитический метод	0.10	-
1295	443884.05	3282888.91	Аналитический метод	0.10	-
1296	443879.65	3282887.97	Аналитический метод	0.10	-
1297	443881.46	3282879.50	Аналитический метод	0.10	-
1298	443876.98	3282884.24	Аналитический метод	0.10	-

1299	443846.56	3282915.96	Аналитический метод	0.10	-
1300	443819.54	3282940.34	Аналитический метод	0.10	-
1301	443796.50	3282965.33	Аналитический метод	0.10	-
1302	443807.03	3282966.69	Аналитический метод	0.10	-
1303	443806.45	3282971.15	Аналитический метод	0.10	-
1304	443792.68	3282969.37	Аналитический метод	0.10	-
1305	443771.89	3282989.57	Аналитический метод	0.10	-
1306	443754.09	3283008.47	Аналитический метод	0.10	-
1307	443772.40	3283026.97	Аналитический метод	0.10	-
1308	443788.10	3283042.49	Аналитический метод	0.10	-
1309	443794.32	3283036.97	Аналитический метод	0.10	-
1310	443805.07	3283049.05	Аналитический метод	0.10	-
1311	443819.77	3283038.93	Аналитический метод	0.10	-

2. Сведения о характерных точках границ объекта					
Обозначение характерных точек границ	Координаты, м		Метод определения координат характерной точки	Средняя квадратическая погрешность положения характерной точки (Mt), м	Описание обозначения точки на местности (при наличии)
	X	Y			
1	2	3	4	5	6
1312	443847.48	3283017.39	Аналитический метод	0.10	-
1313	443877.09	3282999.69	Аналитический метод	0.10	-
1314	443909.36	3282985.92	Аналитический метод	0.10	-
1315	443948.70	3282973.67	Аналитический метод	0.10	-
1316	443959.01	3282963.99	Аналитический метод	0.10	-
1317	443960.88	3282963.31	Аналитический метод	0.10	-
1318	443981.69	3282944.47	Аналитический метод	0.10	-
1319	443996.44	3282931.15	Аналитический метод	0.10	-
1320	443995.94	3282930.56	Аналитический метод	0.10	-
1321	444007.76	3282920.18	Аналитический метод	0.10	-

1322	444049.77	3282889.93	Аналитический метод	0.10	-
1323	444052.40	3282893.59	Аналитический метод	0.10	-
1324	444010.57	3282923.70	Аналитический метод	0.10	-
1325	443978.68	3282951.69	Аналитический метод	0.10	-
1326	443951.03	3282977.66	Аналитический метод	0.10	-
1327	443910.91	3282990.14	Аналитический метод	0.10	-
1328	443879.13	3283003.71	Аналитический метод	0.10	-
1329	443850.03	3283021.11	Аналитический метод	0.10	-
1330	443822.43	3283042.56	Аналитический метод	0.10	-
1331	443808.08	3283052.44	Аналитический метод	0.10	-
1332	443809.28	3283053.80	Аналитический метод	0.10	-
1333	443792.52	3283068.71	Аналитический метод	0.10	-
1334	443791.31	3283067.34	Аналитический метод	0.10	-
1335	443791.25	3283067.40	Аналитический метод	0.10	-
1336	443813.21	3283091.34	Аналитический метод	0.10	-

2. Сведения о характерных точках границ объекта					
Обозначение характерных точек границ	Координаты, м		Метод определения координат характерной точки	Средняя квадратическая погрешность положения характерной точки (Mt), м	Описание обозначения точки на местности (при наличии)
	X	Y			
1	2	3	4	5	6
1337	443816.68	3283084.55	Аналитический метод	0.10	-
1338	443820.69	3283086.59	Аналитический метод	0.10	-
1339	443816.46	3283094.86	Аналитический метод	0.10	-
1340	443841.54	3283121.70	Аналитический метод	0.10	-
1341	443866.71	3283149.54	Аналитический метод	0.10	-
1342	443901.26	3283181.77	Аналитический метод	0.10	-
1343	443924.83	3283159.93	Аналитический метод	0.10	-
1344	443925.46	3283159.26	Аналитический метод	0.10	-

1345	443926.21	3283159.92	Аналитический метод	0.10	-
1346	443941.78	3283143.10	Аналитический метод	0.10	-
1347	443950.21	3283134.24	Аналитический метод	0.10	-
1348	443949.53	3283133.67	Аналитический метод	0.10	-
1349	443961.66	3283120.76	Аналитический метод	0.10	-
1350	443994.93	3283085.14	Аналитический метод	0.10	-
1351	443995.92	3283084.29	Аналитический метод	0.10	-
1352	443997.37	3283085.63	Аналитический метод	0.10	-
1353	444000.02	3283083.34	Аналитический метод	0.10	-
1354	444017.48	3283067.04	Аналитический метод	0.10	-
1355	444016.73	3283066.28	Аналитический метод	0.10	-
1356	444032.91	3283052.27	Аналитический метод	0.10	-
1357	444048.55	3283038.20	Аналитический метод	0.10	-
1358	444058.23	3283030.71	Аналитический метод	0.10	-
1359	444057.92	3283029.78	Аналитический метод	0.10	-
1360	444062.21	3283025.91	Аналитический метод	0.10	-
1361	444070.40	3283019.51	Аналитический метод	0.10	-

2. Сведения о характерных точках границ объекта					
Обозначение характерных точек границ	Координаты, м		Метод определения координат характерной точки	Средняя квадратическая погрешность положения характерной точки (Mt), м	Описание обозначения точки на местности (при наличии)
	X	Y			
1	2	3	4	5	6
1362	444079.15	3283012.41	Аналитический метод	0.10	-
1363	444080.79	3283010.72	Аналитический метод	0.10	-
1364	444087.03	3283004.63	Аналитический метод	0.10	-
1365	444096.95	3282992.65	Аналитический метод	0.10	-
1366	444103.44	3282986.37	Аналитический метод	0.10	-
1367	444079.23	3282950.31	Аналитический метод	0.10	-

1368	444082.96	3282947.81	Аналитический метод	0.10	-
1369	444106.50	3282982.86	Аналитический метод	0.10	-
1370	444125.91	3282958.13	Аналитический метод	0.10	-
1371	444138.93	3282945.63	Аналитический метод	0.10	-
1372	444161.09	3282926.27	Аналитический метод	0.10	-
1373	444197.70	3282893.94	Аналитический метод	0.10	-
1374	444230.98	3282865.01	Аналитический метод	0.10	-
1375	444271.25	3282830.54	Аналитический метод	0.10	-
1376	444311.94	3282801.81	Аналитический метод	0.10	-
1377	444322.75	3282792.67	Аналитический метод	0.10	-
1378	444318.77	3282787.14	Аналитический метод	0.10	-
1379	444285.85	3282741.01	Аналитический метод	0.10	-
1380	444247.30	3282690.44	Аналитический метод	0.10	-
1381	444234.00	3282661.67	Аналитический метод	0.10	-
1382	444223.06	3282647.26	Аналитический метод	0.10	-
1383	444205.97	3282630.66	Аналитический метод	0.10	-
1384	444199.55	3282626.14	Аналитический метод	0.10	-
1385	444176.60	3282593.28	Аналитический метод	0.10	-
1386	444172.17	3282587.15	Аналитический метод	0.10	-

2. Сведения о характерных точках границ объекта					
Обозначение характерных точек границ	Координаты, м		Метод определения координат характерной точки	Средняя квадратическая погрешность положения характерной точки (Mt), м	Описание обозначения точки на местности (при наличии)
	X	Y			
1	2	3	4	5	6
1387	444167.20	3282579.98	Аналитический метод	0.10	-
1388	444164.14	3282581.97	Аналитический метод	0.10	-
1389	444161.04	3282577.29	Аналитический метод	0.10	-
1390	444167.43	3282573.07	Аналитический метод	0.10	-

1391	444167.14	3282572.76	Аналитический метод	0.10	-
1392	444151.32	3282582.67	Аналитический метод	0.10	-
1393	444150.34	3282592.52	Аналитический метод	0.10	-
1394	444145.86	3282592.07	Аналитический метод	0.10	-
1395	444146.40	3282586.68	Аналитический метод	0.10	-
1396	444127.18	3282603.05	Аналитический метод	0.10	-
1397	444085.01	3282642.08	Аналитический метод	0.10	-
1398	444069.31	3282679.18	Аналитический метод	0.10	-
1399	444070.00	3282679.55	Аналитический метод	0.10	-
1400	444045.96	3282706.69	Аналитический метод	0.10	-
1401	444034.18	3282719.30	Аналитический метод	0.10	-
1402	444016.72	3282738.66	Аналитический метод	0.10	-
1403	444002.74	3282761.06	Аналитический метод	0.10	-
1404	444038.71	3282788.66	Аналитический метод	0.10	-
1405	444063.63	3282772.12	Аналитический метод	0.10	-
1406	444087.20	3282768.06	Аналитический метод	0.10	-
1407	444109.82	3282744.91	Аналитический метод	0.10	-
1408	444113.03	3282748.06	Аналитический метод	0.10	-
1409	444089.40	3282772.25	Аналитический метод	0.10	-
1410	444063.59	3282776.68	Аналитический метод	0.10	-
1411	444046.37	3282788.02	Аналитический метод	0.10	-

2. Сведения о характерных точках границ объекта					
Обозначение характерных точек границ	Координаты, м		Метод определения координат характерной точки	Средняя квадратическая погрешность положения характерной точки (Mt), м	Описание обозначения точки на местности (при наличии)
	X	Y			
1	2	3	4	5	6
1412	444046.77	3282788.71	Аналитический метод	0.10	-
1413	444038.53	3282794.19	Аналитический метод	0.10	-

1414	443998.99	3282763.86	Аналитический метод	0.10	-
1415	443974.96	3282767.08	Аналитический метод	0.10	-
1416	443974.36	3282762.62	Аналитический метод	0.10	-
1417	443998.37	3282759.40	Аналитический метод	0.10	-
1418	444021.24	3282728.28	Аналитический метод	0.10	-
1419	444018.46	3282717.21	Аналитический метод	0.10	-
1420	444019.25	3282716.30	Аналитический метод	0.10	-
1421	444022.66	3282715.45	Аналитический метод	0.10	-
1422	444024.82	3282724.06	Аналитический метод	0.10	-
1423	444041.73	3282704.86	Аналитический метод	0.10	-
1424	444062.88	3282680.84	Аналитический метод	0.10	-
1425	444054.09	3282676.14	Аналитический метод	0.10	-
1426	444056.16	3282672.29	Аналитический метод	0.10	-
1427	444065.33	3282677.05	Аналитический метод	0.10	-
1428	444079.78	3282643.42	Аналитический метод	0.10	-
1429	444082.32	3282640.92	Аналитический метод	0.10	-
1430	444082.55	3282640.35	Аналитический метод	0.10	-
1431	444083.12	3282639.53	Аналитический метод	0.10	-
1432	444103.29	3282619.60	Аналитический метод	0.10	-
1433	444102.94	3282619.36	Аналитический метод	0.10	-
1434	444109.68	3282613.11	Аналитический метод	0.10	-
1435	444125.57	3282599.90	Аналитический метод	0.10	-
1436	444124.93	3282599.06	Аналитический метод	0.10	-

2. Сведения о характерных точках границ объекта					
Обозначение характерных точек границ	Координаты, м		Метод определения координат характерной точки	Средняя квадратическая погрешность положения характерной точки (Mt), м	Описание обозначения точки на местности (при наличии)
	X	Y			
1	2	3	4	5	6

1437	444147.04	3282580.22	Аналитический метод	0.10	-
1438	444149.27	3282580.85	Аналитический метод	0.10	-
1439	444159.82	3282573.89	Аналитический метод	0.10	-
1440	444159.98	3282572.61	Аналитический метод	0.10	-
1441	444164.47	3282569.81	Аналитический метод	0.10	-
1442	444165.85	3282569.92	Аналитический метод	0.10	-
1443	444165.95	3282569.25	Аналитический метод	0.10	-
1444	444166.71	3282569.34	Аналитический метод	0.10	-
1445	444168.78	3282567.94	Аналитический метод	0.10	-
1446	444171.24	3282570.55	Аналитический метод	0.10	-
1447	444178.49	3282565.77	Аналитический метод	0.10	-
1448	444180.49	3282568.79	Аналитический метод	0.10	-
1449	444197.21	3282553.93	Аналитический метод	0.10	-
1450	444204.78	3282547.06	Аналитический метод	0.10	-
1451	444186.23	3282485.27	Аналитический метод	0.10	-
1452	444190.54	3282483.98	Аналитический метод	0.10	-
1453	444192.89	3282494.57	Аналитический метод	0.10	-
1454	444208.68	3282544.38	Аналитический метод	0.10	-
1455	444245.75	3282522.51	Аналитический метод	0.10	-
1456	444284.70	3282499.53	Аналитический метод	0.10	-
1457	444284.97	3282499.37	Аналитический метод	0.10	-
1458	444285.83	3282500.74	Аналитический метод	0.10	-
1459	444307.30	3282487.41	Аналитический метод	0.10	-
1460	444306.71	3282486.36	Аналитический метод	0.10	-
1461	444316.59	3282480.44	Аналитический метод	0.10	-

2. Сведения о характерных точках границ объекта				
Обозначение	Координаты, м	Метод	Средняя квадратическая	Описание обозначения

характерных точек границ	X	Y	определения координат характерной точки	погрешность положения характерной точки (Mt), м	точки на местности (при наличии)
1	2	3	4	5	6
1462	444350.09	3282454.29	Аналитический метод	0.10	-
1463	444356.56	3282450.57	Аналитический метод	0.10	-
1464	444357.34	3282449.94	Аналитический метод	0.10	-
1465	444379.14	3282431.47	Аналитический метод	0.10	-
1466	444396.57	3282416.20	Аналитический метод	0.10	-
1467	444398.41	3282418.29	Аналитический метод	0.10	-
1468	444359.75	3282452.46	Аналитический метод	0.10	-
1469	444319.14	3282484.16	Аналитический метод	0.10	-
1470	444287.00	3282503.39	Аналитический метод	0.10	-
1471	444248.04	3282526.39	Аналитический метод	0.10	-
1472	444208.68	3282549.61	Аналитический метод	0.10	-
1473	444182.99	3282572.59	Аналитический метод	0.10	-
1474	444189.95	3282583.13	Аналитический метод	0.10	-
1475	444189.10	3282583.69	Аналитический метод	0.10	-
1476	444215.86	3282620.22	Аналитический метод	0.10	-
1477	444242.23	3282650.28	Аналитический метод	0.10	-
1478	444251.02	3282661.39	Аналитический метод	0.10	-
1479	444251.42	3282666.09	Аналитический метод	0.10	-
1480	444254.51	3282670.90	Аналитический метод	0.10	-
1481	444257.03	3282668.94	Аналитический метод	0.10	-
1482	444262.48	3282675.80	Аналитический метод	0.10	-
1483	444259.58	3282678.07	Аналитический метод	0.10	-
1484	444282.33	3282710.22	Аналитический метод	0.10	-
1485	444304.88	3282739.62	Аналитический метод	0.10	-
1486	444311.59	3282750.17	Аналитический метод	0.10	-

2. Сведения о характерных точках границ объекта					
Обозначение характерных точек границ	Координаты, м		Метод определения координат характерной точки	Средняя квадратическая погрешность положения характерной точки (Mt), м	Описание обозначения точки на местности (при наличии)
	X	Y			
1	2	3	4	5	6
1487	444331.98	3282779.01	Аналитический метод	0.10	-
1488	444336.39	3282775.63	Аналитический метод	0.10	-
1489	444338.84	3282779.07	Аналитический метод	0.10	-
1490	444351.45	3282768.41	Аналитический метод	0.10	-
1491	444378.21	3282775.36	Аналитический метод	0.10	-
1492	444374.97	3282748.91	Аналитический метод	0.10	-
1493	444379.63	3282745.21	Аналитический метод	0.10	-
1494	444383.61	3282742.18	Аналитический метод	0.10	-
1495	444391.87	3282737.68	Аналитический метод	0.10	-
1496	444395.03	3282735.43	Аналитический метод	0.10	-
1497	444397.36	3282733.57	Аналитический метод	0.10	-
1498	444409.31	3282724.12	Аналитический метод	0.10	-
1499	444428.24	3282711.38	Аналитический метод	0.10	-
1500	444441.16	3282703.65	Аналитический метод	0.10	-
1501	444454.07	3282696.45	Аналитический метод	0.10	-
1502	444463.45	3282690.01	Аналитический метод	0.10	-
1503	444495.73	3282673.13	Аналитический метод	0.10	-
1504	444500.22	3282670.53	Аналитический метод	0.10	-
1505	444541.27	3282646.50	Аналитический метод	0.10	-
1506	444591.88	3282616.51	Аналитический метод	0.10	-
1507	444592.75	3282615.91	Аналитический метод	0.10	-
1508	444589.60	3282594.14	Аналитический метод	0.10	-
1509	444584.60	3282586.69	Аналитический метод	0.10	-
1510	444581.58	3282582.38	Аналитический метод	0.10	-

1511	444580.67	3282582.97	Аналитический метод	0.10	-

2. Сведения о характерных точках границ объекта					
Обозначение характерных точек границ	Координаты, м		Метод определения координат характерной точки	Средняя квадратическая погрешность положения характерной точки (Mt), м	Описание обозначения точки на местности (при наличии)
	X	Y			
1	2	3	4	5	6
1512	444568.50	3282565.27	Аналитический метод	0.10	-
1513	444551.02	3282525.71	Аналитический метод	0.10	-
1514	444537.90	3282500.85	Аналитический метод	0.10	-
1515	444535.93	3282474.22	Аналитический метод	0.10	-
1516	444503.59	3282488.49	Аналитический метод	0.10	-
1517	444448.34	3282517.78	Аналитический метод	0.10	-
1518	444446.23	3282513.81	Аналитический метод	0.10	-
1519	444453.86	3282509.76	Аналитический метод	0.10	-
1520	444446.49	3282512.92	Аналитический метод	0.10	-
1521	444406.43	3282530.62	Аналитический метод	0.10	-
1522	444357.59	3282554.46	Аналитический метод	0.10	-
1523	444320.95	3282583.89	Аналитический метод	0.10	-
1524	444298.16	3282604.51	Аналитический метод	0.10	-
1525	444296.78	3282605.63	Аналитический метод	0.10	-
1526	444281.34	3282618.66	Аналитический метод	0.10	-
1527	444247.04	3282649.13	Аналитический метод	0.10	-
1528	444244.65	3282646.40	Аналитический метод	0.10	-
1529	444253.37	3282639.06	Аналитический метод	0.10	-
1530	444265.13	3282627.89	Аналитический метод	0.10	-
1531	444280.25	3282614.64	Аналитический метод	0.10	-
1532	444318.03	3282580.46	Аналитический метод	0.10	-
1533	444352.36	3282552.89	Аналитический метод	0.10	-

1534	444352.67	3282553.28	Аналитический метод	0.10	-
1535	444355.04	3282551.40	Аналитический метод	0.10	-
1536	444358.34	3282549.09	Аналитический метод	0.10	-

2. Сведения о характерных точках границ объекта					
Обозначение характерных точек границ	Координаты, м		Метод определения координат характерной точки	Средняя квадратическая погрешность положения характерной точки (Mt), м	Описание обозначения точки на местности (при наличии)
	X	Y			
1	2	3	4	5	6
1537	444385.71	3282535.74	Аналитический метод	0.10	-
1538	444401.12	3282530.42	Аналитический метод	0.10	-
1539	444416.58	3282521.36	Аналитический метод	0.10	-
1540	444444.69	3282508.79	Аналитический метод	0.10	-
1541	444501.71	3282484.40	Аналитический метод	0.10	-
1542	444536.46	3282469.06	Аналитический метод	0.10	-
1543	444565.96	3282427.30	Аналитический метод	0.10	-
1544	444567.88	3282409.42	Аналитический метод	0.10	-
1545	444568.57	3282408.71	Аналитический метод	0.10	-
1546	444571.93	3282409.07	Аналитический метод	0.10	-
1547	444570.56	3282421.88	Аналитический метод	0.10	-
1548	444596.22	3282389.48	Аналитический метод	0.10	-
1549	444591.28	3282384.95	Аналитический метод	0.10	-
1550	444593.98	3282382.00	Аналитический метод	0.10	-
1551	444598.77	3282386.39	Аналитический метод	0.10	-
1552	444626.64	3282353.75	Аналитический метод	0.10	-
1553	444620.67	3282352.23	Аналитический метод	0.10	-
1554	444621.65	3282348.35	Аналитический метод	0.10	-
1555	444629.29	3282350.29	Аналитический метод	0.10	-
1556	444633.40	3282345.69	Аналитический метод	0.10	-

1557	444657.65	3282316.55	Аналитический метод	0.10	-
1558	444686.22	3282297.37	Аналитический метод	0.10	-
1559	444693.16	3282292.41	Аналитический метод	0.10	-
1560	444693.30	3282292.62	Аналитический метод	0.10	-
1561	444693.39	3282292.56	Аналитический метод	0.10	-

2. Сведения о характерных точках границ объекта					
Обозначение характерных точек границ	Координаты, м		Метод определения координат характерной точки	Средняя квадратическая погрешность положения характерной точки (Mt), м	Описание обозначения точки на местности (при наличии)
	X	Y			
1	2	3	4	5	6
1562	444736.44	3282266.40	Аналитический метод	0.10	-
1563	444765.10	3282243.82	Аналитический метод	0.10	-
1564	444758.18	3282234.16	Аналитический метод	0.10	-
1565	444759.54	3282233.14	Аналитический метод	0.10	-
1566	444720.91	3282209.29	Аналитический метод	0.10	-
1567	444703.88	3282212.17	Аналитический метод	0.10	-
1568	444670.72	3282234.78	Аналитический метод	0.10	-
1569	444633.01	3282258.56	Аналитический метод	0.10	-
1570	444633.14	3282258.77	Аналитический метод	0.10	-
1571	444595.28	3282281.87	Аналитический метод	0.10	-
1572	444553.23	3282308.25	Аналитический метод	0.10	-
1573	444527.90	3282324.60	Аналитический метод	0.10	-
1574	444482.42	3282357.72	Аналитический метод	0.10	-
1575	444469.60	3282378.85	Аналитический метод	0.10	-
1576	444467.55	3282380.40	Аналитический метод	0.10	-
1577	444465.49	3282383.58	Аналитический метод	0.10	-
1578	444462.56	3282381.80	Аналитический метод	0.10	-
1579	444473.40	3282363.92	Аналитический метод	0.10	-

1580	444426.46	3282396.09	Аналитический метод	0.10	-
1581	444423.92	3282392.37	Аналитический метод	0.10	-
1582	444461.26	3282366.85	Аналитический метод	0.10	-
1583	444479.43	3282354.33	Аналитический метод	0.10	-
1584	444525.35	3282320.89	Аналитический метод	0.10	-
1585	444550.81	3282304.45	Аналитический метод	0.10	-
1586	444592.91	3282278.04	Аналитический метод	0.10	-

2. Сведения о характерных точках границ объекта					
Обозначение характерных точек границ	Координаты, м		Метод определения координат характерной точки	Средняя квадратическая погрешность положения характерной точки (Mt), м	Описание обозначения точки на местности (при наличии)
	X	Y			
1	2	3	4	5	6
1587	444630.80	3282254.93	Аналитический метод	0.10	-
1588	444630.93	3282255.14	Аналитический метод	0.10	-
1589	444668.52	3282231.44	Аналитический метод	0.10	-
1590	444702.37	3282208.35	Аналитический метод	0.10	-
1591	444719.57	3282205.70	Аналитический метод	0.10	-
1592	444722.08	3282189.01	Аналитический метод	0.10	-
1593	444726.04	3282189.61	Аналитический метод	0.10	-
1594	444723.50	3282206.44	Аналитический метод	0.10	-
1595	444770.04	3282234.86	Аналитический метод	0.10	-
1596	444780.26	3282226.54	Аналитический метод	0.10	-
1597	444783.08	3282230.53	Аналитический метод	0.10	-
1598	444779.29	3282206.29	Аналитический метод	0.10	-
1599	444761.52	3282180.91	Аналитический метод	0.10	-
1600	444751.15	3282165.75	Аналитический метод	0.10	-
1601	444746.82	3282170.94	Аналитический метод	0.10	-
1602	444743.75	3282168.37	Аналитический метод	0.10	-

1603	444748.80	3282162.32	Аналитический метод	0.10	-
1604	444747.11	3282159.84	Аналитический метод	0.10	-
1605	444724.69	3282132.69	Аналитический метод	0.10	-
1606	444703.04	3282106.67	Аналитический метод	0.10	-
1607	444675.53	3282125.87	Аналитический метод	0.10	-
1608	444647.71	3282147.67	Аналитический метод	0.10	-
1609	444646.06	3282145.57	Аналитический метод	0.10	-
1610	444652.46	3282140.68	Аналитический метод	0.10	-
1611	444672.98	3282125.01	Аналитический метод	0.10	-

2. Сведения о характерных точках границ объекта					
Обозначение характерных точек границ	Координаты, м		Метод определения координат характерной точки	Средняя квадратическая погрешность положения характерной точки (Mt), м	Описание обозначения точки на местности (при наличии)
	X	Y			
1	2	3	4	5	6
1612	444693.49	3282109.35	Аналитический метод	0.10	-
1613	444693.08	3282108.75	Аналитический метод	0.10	-
1614	444703.76	3282101.29	Аналитический метод	0.10	-
1615	444727.77	3282130.14	Аналитический метод	0.10	-
1616	444750.31	3282157.43	Аналитический метод	0.10	-
1617	444751.47	3282159.13	Аналитический метод	0.10	-
1618	444753.90	3282156.21	Аналитический метод	0.10	-
1619	444780.90	3282190.70	Аналитический метод	0.10	-
1620	444783.09	3282204.76	Аналитический метод	0.10	-
1621	444789.41	3282213.79	Аналитический метод	0.10	-
1622	444787.91	3282228.01	Аналитический метод	0.10	-
1623	444806.97	3282212.69	Аналитический метод	0.10	-
1624	444829.70	3282194.33	Аналитический метод	0.10	-
1625	444853.07	3282175.54	Аналитический метод	0.10	-

1626	444871.67	3282157.60	Аналитический метод	0.10	-
1627	444862.70	3282157.85	Аналитический метод	0.10	-
1628	444862.63	3282155.36	Аналитический метод	0.10	-
1629	444864.05	3282153.82	Аналитический метод	0.10	-
1630	444876.21	3282153.46	Аналитический метод	0.10	-
1631	444915.91	3282130.32	Аналитический метод	0.10	-
1632	444915.79	3282130.10	Аналитический метод	0.10	-
1633	444958.93	3282111.11	Аналитический метод	0.10	-
1634	445007.44	3282077.22	Аналитический метод	0.10	-
1044	445035.37	3282056.34	Аналитический метод	0.10	-
1635	444386.99	3282787.69	Аналитический метод	0.10	-

2. Сведения о характерных точках границ объекта					
Обозначение характерных точек границ	Координаты, м		Метод определения координат характерной точки	Средняя квадратическая погрешность положения характерной точки (Mt), м	Описание обозначения точки на местности (при наличии)
	X	Y			
1	2	3	4	5	6
1636	444361.41	3282811.82	Аналитический метод	0.10	-
1637	444360.98	3282809.87	Аналитический метод	0.10	-
1638	444341.47	3282782.74	Аналитический метод	0.10	-
1639	444352.57	3282773.36	Аналитический метод	0.10	-
1640	444379.69	3282780.39	Аналитический метод	0.10	-
1635	444386.99	3282787.69	Аналитический метод	0.10	-
1641	444480.07	3282685.96	Аналитический метод	0.10	-
1642	444469.11	3282692.50	Аналитический метод	0.10	-
1643	444434.73	3282714.65	Аналитический метод	0.10	-
1644	444397.91	3282738.95	Аналитический метод	0.10	-
1645	444382.63	3282774.39	Аналитический метод	0.10	-
1646	444379.52	3282749.09	Аналитический метод	0.10	-

1647	444401.64	3282734.82	Аналитический метод	0.10	-
1648	444429.32	3282715.85	Аналитический метод	0.10	-
1649	444466.28	3282693.06	Аналитический метод	0.10	-
1641	444480.07	3282685.96	Аналитический метод	0.10	-
1650	444785.28	3282214.86	Аналитический метод	0.10	-
1651	444785.04	3282217.16	Аналитический метод	0.10	-
1652	444784.50	3282213.74	Аналитический метод	0.10	-
1650	444785.28	3282214.86	Аналитический метод	0.10	-
1653	444754.00	3282162.83	Аналитический метод	0.10	-
1654	444777.10	3282192.34	Аналитический метод	0.10	-
1655	444777.88	3282197.31	Аналитический метод	0.10	-
1656	444764.81	3282178.63	Аналитический метод	0.10	-
1653	444754.00	3282162.83	Аналитический метод	0.10	-

2. Сведения о характерных точках границ объекта					
Обозначение характерных точек границ	Координаты, м		Метод определения координат характерной точки	Средняя квадратическая погрешность положения характерной точки (Mt), м	Описание обозначения точки на местности (при наличии)
	X	Y			
1	2	3	4	5	6
1657	444871.41	3282571.00	Аналитический метод	0.10	-
1658	444870.11	3282577.22	Аналитический метод	0.10	-
1659	444879.26	3282587.60	Аналитический метод	0.10	-
1660	444873.82	3282594.52	Аналитический метод	0.10	-
1661	444873.37	3282596.23	Аналитический метод	0.10	-
1662	444876.33	3282614.19	Аналитический метод	0.10	-
1663	444880.43	3282627.02	Аналитический метод	0.10	-
1664	444887.47	3282642.48	Аналитический метод	0.10	-
1665	444893.74	3282652.65	Аналитический метод	0.10	-
1666	444897.57	3282658.38	Аналитический метод	0.10	-

1667	444900.00	3282662.68	Аналитический метод	0.10	-
1668	444900.00	3282664.80	Аналитический метод	0.10	-
1669	444898.89	3282667.50	Аналитический метод	0.10	-
1670	444897.11	3282669.38	Аналитический метод	0.10	-
1671	444894.52	3282671.55	Аналитический метод	0.10	-
1672	444892.57	3282673.07	Аналитический метод	0.10	-
1673	444888.84	3282674.65	Аналитический метод	0.10	-
1674	444881.13	3282677.55	Аналитический метод	0.10	-
1675	444877.82	3282681.20	Аналитический метод	0.10	-
1676	444853.52	3282705.30	Аналитический метод	0.10	-
1677	444851.38	3282709.26	Аналитический метод	0.10	-
1678	444839.37	3282719.53	Аналитический метод	0.10	-
1679	444831.74	3282736.50	Аналитический метод	0.10	-
1680	444822.17	3282753.41	Аналитический метод	0.10	-
1681	444810.08	3282772.93	Аналитический метод	0.10	-

2. Сведения о характерных точках границ объекта					
Обозначение характерных точек границ	Координаты, м		Метод определения координат характерной точки	Средняя квадратическая погрешность положения характерной точки (Mt), м	Описание обозначения точки на местности (при наличии)
	X	Y			
1	2	3	4	5	6
1682	444796.27	3282827.03	Аналитический метод	0.10	-
1683	444788.15	3282860.53	Аналитический метод	0.10	-
1684	444780.32	3282896.31	Аналитический метод	0.10	-
1685	444774.06	3282903.54	Аналитический метод	0.10	-
1686	444779.53	3282911.27	Аналитический метод	0.10	-
1687	444749.60	3282932.49	Аналитический метод	0.10	-
1688	444722.47	3282950.07	Аналитический метод	0.10	-
1689	444683.63	3282975.23	Аналитический метод	0.10	-

1690	444641.66	3283001.89	Аналитический метод	0.10	-
1691	444604.54	3283030.74	Аналитический метод	0.10	-
1692	444571.97	3283056.82	Аналитический метод	0.10	-
1693	444586.55	3283075.02	Аналитический метод	0.10	-
1694	444603.62	3283082.71	Аналитический метод	0.10	-
1695	444607.33	3283084.37	Аналитический метод	0.10	-
1696	444622.64	3283073.87	Аналитический метод	0.10	-
1697	444624.90	3283077.17	Аналитический метод	0.10	-
1698	444611.61	3283086.29	Аналитический метод	0.10	-
1699	444630.29	3283094.65	Аналитический метод	0.10	-
1700	444667.91	3283111.59	Аналитический метод	0.10	-
1701	444691.87	3283121.31	Аналитический метод	0.10	-
1702	444692.93	3283108.35	Аналитический метод	0.10	-
1703	444722.71	3283056.62	Аналитический метод	0.10	-
1704	444726.18	3283058.61	Аналитический метод	0.10	-
1705	444696.84	3283109.57	Аналитический метод	0.10	-
1706	444695.75	3283122.89	Аналитический метод	0.10	-

2. Сведения о характерных точках границ объекта					
Обозначение характерных точек границ	Координаты, м		Метод определения координат характерной точки	Средняя квадратическая погрешность положения характерной точки (Mt), м	Описание обозначения точки на местности (при наличии)
	X	Y			
1	2	3	4	5	6
1707	444696.83	3283123.33	Аналитический метод	0.10	-
1708	444732.84	3283137.71	Аналитический метод	0.10	-
1709	444767.63	3283151.82	Аналитический метод	0.10	-
1710	444802.96	3283166.34	Аналитический метод	0.10	-
1711	444826.23	3283171.23	Аналитический метод	0.10	-
1712	444853.58	3283193.61	Аналитический метод	0.10	-

1713	444872.63	3283209.43	Аналитический метод	0.10	-
1714	444900.50	3283231.64	Аналитический метод	0.10	-
1715	444924.71	3283251.79	Аналитический метод	0.10	-
1716	444928.39	3283253.47	Аналитический метод	0.10	-
1717	444956.59	3283276.35	Аналитический метод	0.10	-
1718	444959.68	3283274.37	Аналитический метод	0.10	-
1719	444972.17	3283293.91	Аналитический метод	0.10	-
1720	444961.62	3283300.65	Аналитический метод	0.10	-
1721	444968.17	3283314.26	Аналитический метод	0.10	-
1722	444970.74	3283317.25	Аналитический метод	0.10	-
1723	444970.92	3283317.34	Аналитический метод	0.10	-
1724	444970.88	3283317.41	Аналитический метод	0.10	-
1725	444976.05	3283323.43	Аналитический метод	0.10	-
1726	445000.61	3283311.36	Аналитический метод	0.10	-
1727	445023.97	3283300.62	Аналитический метод	0.10	-
1728	445057.90	3283280.16	Аналитический метод	0.10	-
1729	445077.97	3283242.18	Аналитический метод	0.10	-
1730	445092.15	3283201.37	Аналитический метод	0.10	-
1731	445097.67	3283185.87	Аналитический метод	0.10	-

2. Сведения о характерных точках границ объекта					
Обозначение характерных точек границ	Координаты, м		Метод определения координат характерной точки	Средняя квадратическая погрешность положения характерной точки (Mt), м	Описание обозначения точки на местности (при наличии)
	X	Y			
1	2	3	4	5	6
1732	445085.64	3283165.26	Аналитический метод	0.10	-
1733	445066.21	3283132.06	Аналитический метод	0.10	-
1734	445054.13	3283110.30	Аналитический метод	0.10	-
1735	445041.88	3283086.05	Аналитический метод	0.10	-

1736	445026.07	3283060.55	Аналитический метод	0.10	-
1737	445020.63	3283051.77	Аналитический метод	0.10	-
1738	445008.44	3283026.49	Аналитический метод	0.10	-
1739	444995.11	3282997.42	Аналитический метод	0.10	-
1740	444987.58	3282966.74	Аналитический метод	0.10	-
1741	444980.70	3282938.25	Аналитический метод	0.10	-
1742	444968.61	3282885.54	Аналитический метод	0.10	-
1743	445001.37	3282869.88	Аналитический метод	0.10	-
1744	445023.20	3282863.08	Аналитический метод	0.10	-
1745	445015.58	3282849.83	Аналитический метод	0.10	-
1746	445017.49	3282848.67	Аналитический метод	0.10	-
1747	445007.12	3282831.28	Аналитический метод	0.10	-
1748	444996.57	3282812.81	Аналитический метод	0.10	-
1749	444996.61	3282812.78	Аналитический метод	0.10	-
1750	444991.65	3282804.28	Аналитический метод	0.10	-
1751	444993.76	3282803.05	Аналитический метод	0.10	-
1752	445007.59	3282826.89	Аналитический метод	0.10	-
1753	445028.50	3282863.27	Аналитический метод	0.10	-
1754	445047.52	3282895.61	Аналитический метод	0.10	-
1755	445057.96	3282885.44	Аналитический метод	0.10	-
1756	445061.10	3282888.67	Аналитический метод	0.10	-

2. Сведения о характерных точках границ объекта					
Обозначение характерных точек границ	Координаты, м		Метод определения координат характерной точки	Средняя квадратическая погрешность положения характерной точки (Mt), м	Описание обозначения точки на местности (при наличии)
	X	Y			
1	2	3	4	5	6
1757	445050.36	3282899.12	Аналитический метод	0.10	-
1758	445076.33	3282921.59	Аналитический метод	0.10	-

1759	445098.89	3282958.48	Аналитический метод	0.10	-
1760	445114.67	3282982.94	Аналитический метод	0.10	-
1761	445136.42	3283017.10	Аналитический метод	0.10	-
1762	445152.26	3283038.34	Аналитический метод	0.10	-
1763	445167.96	3283062.25	Аналитический метод	0.10	-
1764	445164.20	3283064.72	Аналитический метод	0.10	-
1765	445148.57	3283040.92	Аналитический метод	0.10	-
1766	445132.72	3283019.66	Аналитический метод	0.10	-
1767	445110.88	3282985.36	Аналитический метод	0.10	-
1768	445095.08	3282960.88	Аналитический метод	0.10	-
1769	445072.85	3282924.53	Аналитический метод	0.10	-
1770	445048.03	3282903.05	Аналитический метод	0.10	-
1771	445042.97	3282895.75	Аналитический метод	0.10	-
1772	445041.50	3282893.11	Аналитический метод	0.10	-
1773	445033.82	3282879.66	Аналитический метод	0.10	-
1774	445025.52	3282867.07	Аналитический метод	0.10	-
1775	445003.01	3282874.08	Аналитический метод	0.10	-
1776	444973.34	3282888.27	Аналитический метод	0.10	-
1777	444984.59	3282937.33	Аналитический метод	0.10	-
1778	444991.02	3282963.99	Аналитический метод	0.10	-
1779	444990.10	3282964.57	Аналитический метод	0.10	-
1780	444991.85	3282967.40	Аналитический метод	0.10	-
1781	444998.19	3282993.21	Аналитический метод	0.10	-

2. Сведения о характерных точках границ объекта					
Обозначение характерных точек границ	Координаты, м		Метод определения координат характерной точки	Средняя квадратическая погрешность положения характерной точки (Mt), м	Описание обозначения точки на местности (при наличии)
	X	Y			
1	2	3	4	5	6

1782	445002.86	3282989.41	Аналитический метод	0.10	-
1783	445005.38	3282992.51	Аналитический метод	0.10	-
1784	445000.93	3282996.14	Аналитический метод	0.10	-
1785	445012.46	3283000.63	Аналитический метод	0.10	-
1786	445013.40	3283002.15	Аналитический метод	0.10	-
1787	445012.34	3283004.87	Аналитический метод	0.10	-
1788	445000.88	3283000.41	Аналитический метод	0.10	-
1789	445012.06	3283024.79	Аналитический метод	0.10	-
1790	445022.42	3283046.28	Аналитический метод	0.10	-
1791	445029.38	3283031.29	Аналитический метод	0.10	-
1792	445032.31	3283032.65	Аналитический метод	0.10	-
1793	445032.79	3283033.43	Аналитический метод	0.10	-
1794	445024.71	3283050.84	Аналитический метод	0.10	-
1795	445041.82	3283079.72	Аналитический метод	0.10	-
1796	445057.63	3283108.36	Аналитический метод	0.10	-
1797	445069.68	3283130.08	Аналитический метод	0.10	-
1798	445089.09	3283163.25	Аналитический метод	0.10	-
1799	445102.06	3283185.46	Аналитический метод	0.10	-
1800	445095.93	3283202.69	Аналитический метод	0.10	-
1801	445081.65	3283243.78	Аналитический метод	0.10	-
1802	445060.92	3283283.01	Аналитический метод	0.10	-
1803	445025.84	3283304.16	Аналитический метод	0.10	-
1804	445002.33	3283314.97	Аналитический метод	0.10	-
1805	444975.03	3283328.39	Аналитический метод	0.10	-
1806	444971.66	3283324.46	Аналитический метод	0.10	-

2. Сведения о характерных точках границ объекта				
Обозначение	Координаты, м	Метод	Средняя квадратическая	Описание обозначения

характерных точек границ	X	Y	определения координат характерной точки	погрешность положения характерной точки (Mt), м	точки на местности (при наличии)
1	2	3	4	5	6
1807	444973.44	3283329.75	Аналитический метод	0.10	-
1808	444983.43	3283349.67	Аналитический метод	0.10	-
1809	444992.90	3283368.89	Аналитический метод	0.10	-
1810	445022.30	3283395.80	Аналитический метод	0.10	-
1811	445070.41	3283414.66	Аналитический метод	0.10	-
1812	445068.95	3283418.38	Аналитический метод	0.10	-
1813	445066.15	3283415.38	Аналитический метод	0.10	-
1814	445051.74	3283411.14	Аналитический метод	0.10	-
1815	445051.79	3283411.65	Аналитический метод	0.10	-
1816	445024.38	3283400.90	Аналитический метод	0.10	-
1817	445017.49	3283395.84	Аналитический метод	0.10	-
1818	445016.69	3283396.08	Аналитический метод	0.10	-
1819	444990.68	3283372.28	Аналитический метод	0.10	-
1820	444951.23	3283380.58	Аналитический метод	0.10	-
1821	444933.33	3283380.90	Аналитический метод	0.10	-
1822	444919.15	3283379.38	Аналитический метод	0.10	-
1823	444895.06	3283377.35	Аналитический метод	0.10	-
1824	444895.11	3283376.56	Аналитический метод	0.10	-
1825	444879.42	3283376.44	Аналитический метод	0.10	-
1826	444879.44	3283377.38	Аналитический метод	0.10	-
1827	444858.95	3283379.03	Аналитический метод	0.10	-
1828	444854.50	3283379.38	Аналитический метод	0.10	-
1829	444854.23	3283378.11	Аналитический метод	0.10	-
1830	444832.46	3283380.53	Аналитический метод	0.10	-
1831	444812.75	3283395.62	Аналитический метод	0.10	-

2. Сведения о характерных точках границ объекта					
Обозначение характерных точек границ	Координаты, м		Метод определения координат характерной точки	Средняя квадратическая погрешность положения характерной точки (Mt), м	Описание обозначения точки на местности (при наличии)
	X	Y			
1	2	3	4	5	6
1832	444804.19	3283401.92	Аналитический метод	0.10	-
1833	444772.84	3283422.68	Аналитический метод	0.10	-
1834	444773.63	3283424.40	Аналитический метод	0.10	-
1835	444776.80	3283431.96	Аналитический метод	0.10	-
1836	444778.54	3283431.51	Аналитический метод	0.10	-
1837	444783.23	3283442.61	Аналитический метод	0.10	-
1838	444786.97	3283453.82	Аналитический метод	0.10	-
1839	444795.35	3283472.59	Аналитический метод	0.10	-
1840	444773.83	3283483.60	Аналитический метод	0.10	-
1841	444750.65	3283495.48	Аналитический метод	0.10	-
1842	444764.37	3283518.66	Аналитический метод	0.10	-
1843	444792.18	3283523.74	Аналитический метод	0.10	-
1844	444825.98	3283508.48	Аналитический метод	0.10	-
1845	444837.93	3283504.70	Аналитический метод	0.10	-
1846	444837.77	3283504.29	Аналитический метод	0.10	-
1847	444845.01	3283501.75	Аналитический метод	0.10	-
1848	444846.16	3283504.31	Аналитический метод	0.10	-
1849	444792.76	3283528.42	Аналитический метод	0.10	-
1850	444761.54	3283522.72	Аналитический метод	0.10	-
1851	444746.61	3283497.49	Аналитический метод	0.10	-
1852	444708.28	3283515.94	Аналитический метод	0.10	-
1853	444663.64	3283545.18	Аналитический метод	0.10	-
1854	444633.68	3283565.26	Аналитический метод	0.10	-
1855	444609.75	3283582.50	Аналитический метод	0.10	-

1856	444588.47	3283597.07	Аналитический метод	0.10	-

2. Сведения о характерных точках границ объекта					
Обозначение характерных точек границ	Координаты, м		Метод определения координат характерной точки	Средняя квадратическая погрешность положения характерной точки (Mt), м	Описание обозначения точки на местности (при наличии)
	X	Y			
1	2	3	4	5	6
1857	444556.95	3283586.43	Аналитический метод	0.10	-
1858	444536.30	3283584.91	Аналитический метод	0.10	-
1859	444507.09	3283611.35	Аналитический метод	0.10	-
1860	444480.37	3283636.23	Аналитический метод	0.10	-
1861	444459.17	3283653.37	Аналитический метод	0.10	-
1862	444446.69	3283660.38	Аналитический метод	0.10	-
1863	444461.71	3283657.69	Аналитический метод	0.10	-
1864	444462.12	3283659.94	Аналитический метод	0.10	-
1865	444459.01	3283662.24	Аналитический метод	0.10	-
1866	444436.35	3283666.29	Аналитический метод	0.10	-
1867	444399.48	3283644.43	Аналитический метод	0.10	-
1868	444415.13	3283660.77	Аналитический метод	0.10	-
1869	444437.08	3283710.28	Аналитический метод	0.10	-
1870	444456.53	3283733.97	Аналитический метод	0.10	-
1871	444489.50	3283743.59	Аналитический метод	0.10	-
1872	444467.92	3283759.90	Аналитический метод	0.10	-
1873	444468.52	3283760.85	Аналитический метод	0.10	-
1874	444465.35	3283763.35	Аналитический метод	0.10	-
1875	444463.38	3283759.10	Аналитический метод	0.10	-
1876	444455.62	3283739.96	Аналитический метод	0.10	-
1877	444433.21	3283712.67	Аналитический метод	0.10	-
1878	444419.52	3283678.85	Аналитический метод	0.10	-

1879	444413.58	3283667.71	Аналитический метод	0.10	-
1880	444411.33	3283663.31	Аналитический метод	0.10	-
1881	444389.22	3283640.23	Аналитический метод	0.10	-

2. Сведения о характерных точках границ объекта					
Обозначение характерных точек границ	Координаты, м		Метод определения координат характерной точки	Средняя квадратическая погрешность положения характерной точки (Mt), м	Описание обозначения точки на местности (при наличии)
	X	Y			
1	2	3	4	5	6
1882	444389.98	3283679.54	Аналитический метод	0.10	-
1883	444391.48	3283733.34	Аналитический метод	0.10	-
1884	444392.37	3283773.72	Аналитический метод	0.10	-
1885	444398.54	3283761.74	Аналитический метод	0.10	-
1886	444402.09	3283763.57	Аналитический метод	0.10	-
1887	444392.85	3283781.53	Аналитический метод	0.10	-
1888	444410.64	3283809.09	Аналитический метод	0.10	-
1889	444407.28	3283811.26	Аналитический метод	0.10	-
1890	444388.55	3283782.25	Аналитический метод	0.10	-
1891	444387.48	3283733.44	Аналитический метод	0.10	-
1892	444386.03	3283681.38	Аналитический метод	0.10	-
1893	444348.45	3283676.95	Аналитический метод	0.10	-
1894	444348.92	3283672.98	Аналитический метод	0.10	-
1895	444385.94	3283677.34	Аналитический метод	0.10	-
1896	444385.14	3283635.96	Аналитический метод	0.10	-
1897	444384.89	3283635.70	Аналитический метод	0.10	-
1898	444384.20	3283605.08	Аналитический метод	0.10	-
1899	444382.25	3283606.00	Аналитический метод	0.10	-
1900	444379.54	3283602.26	Аналитический метод	0.10	-
1901	444376.59	3283598.99	Аналитический метод	0.10	-

1902	444375.16	3283599.98	Аналитический метод	0.10	-
1903	444373.43	3283601.19	Аналитический метод	0.10	-
1904	444371.52	3283597.19	Аналитический метод	0.10	-
1905	444345.72	3283613.21	Аналитический метод	0.10	-
1906	444340.01	3283616.77	Аналитический метод	0.10	-

2. Сведения о характерных точках границ объекта					
Обозначение характерных точек границ	Координаты, м		Метод определения координат характерной точки	Средняя квадратическая погрешность положения характерной точки (Mt), м	Описание обозначения точки на местности (при наличии)
	X	Y			
1	2	3	4	5	6
1907	444334.81	3283609.16	Аналитический метод	0.10	-
1908	444333.94	3283608.79	Аналитический метод	0.10	-
1909	444326.56	3283614.01	Аналитический метод	0.10	-
1910	444326.32	3283615.38	Аналитический метод	0.10	-
1911	444317.18	3283621.91	Аналитический метод	0.10	-
1912	444310.33	3283627.11	Аналитический метод	0.10	-
1913	444308.41	3283625.17	Аналитический метод	0.10	-
1914	444284.04	3283643.53	Аналитический метод	0.10	-
1915	444285.26	3283645.31	Аналитический метод	0.10	-
1916	444281.76	3283648.03	Аналитический метод	0.10	-
1917	444262.99	3283677.66	Аналитический метод	0.10	-
1918	444264.68	3283679.74	Аналитический метод	0.10	-
1919	444261.42	3283685.19	Аналитический метод	0.10	-
1920	444243.82	3283714.97	Аналитический метод	0.10	-
1921	444219.41	3283756.38	Аналитический метод	0.10	-
1922	444199.18	3283744.04	Аналитический метод	0.10	-
1923	444157.84	3283777.53	Аналитический метод	0.10	-
1924	444112.69	3283814.84	Аналитический метод	0.10	-

1925	444070.79	3283852.25	Аналитический метод	0.10	-
1926	444099.35	3283862.17	Аналитический метод	0.10	-
1927	444098.24	3283865.35	Аналитический метод	0.10	-
1928	444097.67	3283865.82	Аналитический метод	0.10	-
1929	444067.63	3283855.39	Аналитический метод	0.10	-
1930	444021.55	3283895.28	Аналитический метод	0.10	-
1931	443975.78	3283929.60	Аналитический метод	0.10	-

2. Сведения о характерных точках границ объекта					
Обозначение характерных точек границ	Координаты, м		Метод определения координат характерной точки	Средняя квадратическая погрешность положения характерной точки (Mt), м	Описание обозначения точки на местности (при наличии)
	X	Y			
1	2	3	4	5	6
1932	444007.86	3283951.36	Аналитический метод	0.10	-
1933	444036.88	3283963.77	Аналитический метод	0.10	-
1934	444064.38	3283992.18	Аналитический метод	0.10	-
1935	444061.51	3283994.96	Аналитический метод	0.10	-
1936	444034.57	3283967.14	Аналитический метод	0.10	-
1937	444011.40	3283957.23	Аналитический метод	0.10	-
1938	444042.05	3284013.61	Аналитический метод	0.10	-
1939	444055.40	3284039.07	Аналитический метод	0.10	-
1940	444066.19	3284059.53	Аналитический метод	0.10	-
1941	444077.18	3284066.17	Аналитический метод	0.10	-
1942	444048.61	3284088.81	Аналитический метод	0.10	-
1943	444019.28	3284111.92	Аналитический метод	0.10	-
1944	444016.80	3284108.78	Аналитический метод	0.10	-
1945	444046.13	3284085.67	Аналитический метод	0.10	-
1946	444070.18	3284066.62	Аналитический метод	0.10	-
1947	444063.17	3284062.38	Аналитический метод	0.10	-

1948	444051.86	3284040.93	Аналитический метод	0.10	-
1949	444038.52	3284015.50	Аналитический метод	0.10	-
1950	444005.37	3283954.51	Аналитический метод	0.10	-
1951	443972.27	3283932.05	Аналитический метод	0.10	-
1952	443923.34	3283960.32	Аналитический метод	0.10	-
1953	443938.75	3283983.60	Аналитический метод	0.10	-
1954	443956.80	3284009.40	Аналитический метод	0.10	-
1955	443977.55	3284047.32	Аналитический метод	0.10	-
1956	443974.04	3284049.24	Аналитический метод	0.10	-

2. Сведения о характерных точках границ объекта					
Обозначение характерных точек границ	Координаты, м		Метод определения координат характерной точки	Средняя квадратическая погрешность положения характерной точки (Mt), м	Описание обозначения точки на местности (при наличии)
	X	Y			
1	2	3	4	5	6
1957	443953.40	3284011.51	Аналитический метод	0.10	-
1958	443935.44	3283985.85	Аналитический метод	0.10	-
1959	443919.98	3283962.49	Аналитический метод	0.10	-
1960	443874.32	3283995.28	Аналитический метод	0.10	-
1961	443885.52	3284014.43	Аналитический метод	0.10	-
1962	443902.25	3284042.27	Аналитический метод	0.10	-
1963	443892.38	3284060.60	Аналитический метод	0.10	-
1964	443888.86	3284058.71	Аналитический метод	0.10	-
1965	443897.65	3284042.38	Аналитический метод	0.10	-
1966	443882.08	3284016.47	Аналитический метод	0.10	-
1967	443870.91	3283997.38	Аналитический метод	0.10	-
1968	443821.37	3284023.76	Аналитический метод	0.10	-
1969	443764.63	3284048.74	Аналитический метод	0.10	-
1970	443710.31	3284072.43	Аналитический метод	0.10	-

1971	443658.41	3284096.77	Аналитический метод	0.10	-
1972	443690.38	3284129.35	Аналитический метод	0.10	-
1973	443732.07	3284172.13	Аналитический метод	0.10	-
1974	443768.96	3284166.82	Аналитический метод	0.10	-
1975	443815.00	3284158.84	Аналитический метод	0.10	-
1976	443859.99	3284151.07	Аналитический метод	0.10	-
1977	443914.26	3284141.19	Аналитический метод	0.10	-
1978	443941.49	3284126.34	Аналитический метод	0.10	-
1979	443965.54	3284117.03	Аналитический метод	0.10	-
1980	443967.17	3284121.23	Аналитический метод	0.10	-
1981	443943.38	3284130.43	Аналитический метод	0.10	-

2. Сведения о характерных точках границ объекта					
Обозначение характерных точек границ	Координаты, м		Метод определения координат характерной точки	Средняя квадратическая погрешность положения характерной точки (Mt), м	Описание обозначения точки на местности (при наличии)
	X	Y			
1	2	3	4	5	6
1982	443915.78	3284145.48	Аналитический метод	0.10	-
1983	443860.77	3284155.50	Аналитический метод	0.10	-
1984	443849.74	3284157.24	Аналитический метод	0.10	-
1985	443824.10	3284161.07	Аналитический метод	0.10	-
1986	443821.40	3284161.21	Аналитический метод	0.10	-
1987	443815.77	3284163.27	Аналитический метод	0.10	-
1988	443769.66	3284171.26	Аналитический метод	0.10	-
1989	443732.06	3284176.68	Аналитический метод	0.10	-
1990	443727.98	3284179.33	Аналитический метод	0.10	-
1991	443727.72	3284178.68	Аналитический метод	0.10	-
1992	443721.05	3284182.09	Аналитический метод	0.10	-
1993	443721.60	3284183.48	Аналитический метод	0.10	-

1994	443709.03	3284191.67	Аналитический метод	0.10	-
1995	443701.77	3284194.57	Аналитический метод	0.10	-
1996	443678.52	3284205.87	Аналитический метод	0.10	-
1997	443676.76	3284202.21	Аналитический метод	0.10	-
1998	443706.81	3284187.74	Аналитический метод	0.10	-
1999	443727.73	3284174.13	Аналитический метод	0.10	-
2000	443687.16	3284132.49	Аналитический метод	0.10	-
2001	443654.08	3284098.78	Аналитический метод	0.10	-
2002	443610.11	3284118.77	Аналитический метод	0.10	-
2003	443569.52	3284146.88	Аналитический метод	0.10	-
2004	443527.73	3284175.24	Аналитический метод	0.10	-
2005	443485.71	3284203.55	Аналитический метод	0.10	-
2006	443462.64	3284223.43	Аналитический метод	0.10	-

2. Сведения о характерных точках границ объекта					
Обозначение характерных точек границ	Координаты, м		Метод определения координат характерной точки	Средняя квадратическая погрешность положения характерной точки (Mt), м	Описание обозначения точки на местности (при наличии)
	X	Y			
1	2	3	4	5	6
2007	443460.39	3284224.89	Аналитический метод	0.10	-
2008	443460.58	3284225.20	Аналитический метод	0.10	-
2009	443444.65	3284238.94	Аналитический метод	0.10	-
2010	443417.52	3284238.98	Аналитический метод	0.10	-
2011	443412.37	3284238.41	Аналитический метод	0.10	-
2012	443409.78	3284238.13	Аналитический метод	0.10	-
2013	443379.72	3284238.63	Аналитический метод	0.10	-
2014	443329.29	3284234.93	Аналитический метод	0.10	-
2015	443300.09	3284240.41	Аналитический метод	0.10	-
2016	443257.26	3284239.28	Аналитический метод	0.10	-

2017	443265.99	3284198.62	Аналитический метод	0.10	-
2018	443270.39	3284199.56	Аналитический метод	0.10	-
2019	443262.80	3284234.92	Аналитический метод	0.10	-
2020	443295.96	3284235.80	Аналитический метод	0.10	-
2021	443302.93	3284236.93	Аналитический метод	0.10	-
2022	443303.40	3284235.33	Аналитический метод	0.10	-
2023	443323.65	3284232.15	Аналитический метод	0.10	-
2024	443329.03	3284230.40	Аналитический метод	0.10	-
2025	443385.37	3284234.54	Аналитический метод	0.10	-
2026	443442.98	3284234.45	Аналитический метод	0.10	-
2027	443482.98	3284199.97	Аналитический метод	0.10	-
2028	443525.21	3284171.51	Аналитический метод	0.10	-
2029	443539.48	3284162.76	Аналитический метод	0.10	-
2030	443566.98	3284143.17	Аналитический метод	0.10	-
2031	443607.88	3284114.84	Аналитический метод	0.10	-

2. Сведения о характерных точках границ объекта					
Обозначение характерных точек границ	Координаты, м		Метод определения координат характерной точки	Средняя квадратическая погрешность положения характерной точки (Mt), м	Описание обозначения точки на местности (при наличии)
	X	Y			
1	2	3	4	5	6
2032	443653.64	3284094.04	Аналитический метод	0.10	-
2033	443708.45	3284068.33	Аналитический метод	0.10	-
2034	443762.82	3284044.62	Аналитический метод	0.10	-
2035	443819.41	3284019.71	Аналитический метод	0.10	-
2036	443870.35	3283992.58	Аналитический метод	0.10	-
2037	443919.14	3283957.55	Аналитический метод	0.10	-
2038	443970.88	3283927.65	Аналитический метод	0.10	-
2039	444002.49	3283905.28	Аналитический метод	0.10	-

2040	444030.16	3283882.24	Аналитический метод	0.10	-
2041	444053.22	3283863.05	Аналитический метод	0.10	-
2042	444076.20	3283843.79	Аналитический метод	0.10	-
2043	444075.38	3283842.79	Аналитический метод	0.10	-
2044	444110.08	3283811.81	Аналитический метод	0.10	-
2045	444155.31	3283774.43	Аналитический метод	0.10	-
2046	444195.53	3283741.84	Аналитический метод	0.10	-
2047	444159.95	3283720.64	Аналитический метод	0.10	-
2048	444152.59	3283716.40	Аналитический метод	0.10	-
2049	444145.60	3283708.16	Аналитический метод	0.10	-
2050	444142.63	3283710.67	Аналитический метод	0.10	-
2051	444122.16	3283698.89	Аналитический метод	0.10	-
2052	444088.83	3283679.51	Аналитический метод	0.10	-
2053	444058.87	3283662.25	Аналитический метод	0.10	-
2054	444058.67	3283662.57	Аналитический метод	0.10	-
2055	444051.14	3283657.81	Аналитический метод	0.10	-
2056	444045.38	3283666.46	Аналитический метод	0.10	-

2. Сведения о характерных точках границ объекта					
Обозначение характерных точек границ	Координаты, м		Метод определения координат характерной точки	Средняя квадратическая погрешность положения характерной точки (Mt), м	Описание обозначения точки на местности (при наличии)
	X	Y			
1	2	3	4	5	6
2057	444019.68	3283647.64	Аналитический метод	0.10	-
2058	443997.06	3283631.15	Аналитический метод	0.10	-
2059	443968.11	3283608.05	Аналитический метод	0.10	-
2060	443940.31	3283586.95	Аналитический метод	0.10	-
2061	443915.32	3283568.13	Аналитический метод	0.10	-
2062	443909.33	3283562.06	Аналитический метод	0.10	-

2063	443868.96	3283599.78	Аналитический метод	0.10	-
2064	443839.76	3283627.53	Аналитический метод	0.10	-
2065	443828.08	3283639.60	Аналитический метод	0.10	-
2066	443826.90	3283638.25	Аналитический метод	0.10	-
2067	443796.41	3283667.39	Аналитический метод	0.10	-
2068	443789.13	3283674.01	Аналитический метод	0.10	-
2069	443765.85	3283696.16	Аналитический метод	0.10	-
2070	443763.01	3283698.75	Аналитический метод	0.10	-
2071	443749.85	3283707.73	Аналитический метод	0.10	-
2072	443726.04	3283738.52	Аналитический метод	0.10	-
2073	443706.03	3283766.24	Аналитический метод	0.10	-
2074	443702.39	3283763.61	Аналитический метод	0.10	-
2075	443722.44	3283735.83	Аналитический метод	0.10	-
2076	443746.72	3283704.41	Аналитический метод	0.10	-
2077	443768.89	3283689.31	Аналитический метод	0.10	-
2078	443818.78	3283642.75	Аналитический метод	0.10	-
2079	443865.85	3283596.53	Аналитический метод	0.10	-
2080	443906.75	3283558.37	Аналитический метод	0.10	-
2081	443926.95	3283536.87	Аналитический метод	0.10	-

2. Сведения о характерных точках границ объекта					
Обозначение характерных точек границ	Координаты, м		Метод определения координат характерной точки	Средняя квадратическая погрешность положения характерной точки (Mt), м	Описание обозначения точки на местности (при наличии)
	X	Y			
1	2	3	4	5	6
2082	443961.24	3283505.28	Аналитический метод	0.10	-
2083	444010.70	3283457.52	Аналитический метод	0.10	-
2084	444046.90	3283422.86	Аналитический метод	0.10	-
2085	444074.20	3283399.18	Аналитический метод	0.10	-

2086	444106.28	3283364.77	Аналитический метод	0.10	-
2087	444143.44	3283327.35	Аналитический метод	0.10	-
2088	444197.81	3283352.97	Аналитический метод	0.10	-
2089	444251.61	3283367.49	Аналитический метод	0.10	-
2090	444250.44	3283371.83	Аналитический метод	0.10	-
2091	444196.26	3283357.21	Аналитический метод	0.10	-
2092	444144.40	3283332.78	Аналитический метод	0.10	-
2093	444109.53	3283367.89	Аналитический метод	0.10	-
2094	444077.33	3283402.42	Аналитический метод	0.10	-
2095	444049.93	3283426.18	Аналитический метод	0.10	-
2096	444013.82	3283460.77	Аналитический метод	0.10	-
2097	443964.33	3283508.55	Аналитический метод	0.10	-
2098	443930.12	3283540.07	Аналитический метод	0.10	-
2099	443911.68	3283559.69	Аналитический метод	0.10	-
2100	443941.56	3283582.56	Аналитический метод	0.10	-
2101	443971.03	3283585.79	Аналитический метод	0.10	-
2102	443976.41	3283582.82	Аналитический метод	0.10	-
2103	443978.88	3283580.59	Аналитический метод	0.10	-
2104	443998.53	3283567.56	Аналитический метод	0.10	-
2105	444000.16	3283570.03	Аналитический метод	0.10	-
2106	443999.95	3283570.23	Аналитический метод	0.10	-

2. Сведения о характерных точках границ объекта					
Обозначение характерных точек границ	Координаты, м		Метод определения координат характерной точки	Средняя квадратическая погрешность положения характерной точки (Mt), м	Описание обозначения точки на местности (при наличии)
	X	Y			
1	2	3	4	5	6
2107	444001.01	3283571.32	Аналитический метод	0.10	-
2108	443972.16	3283590.44	Аналитический метод	0.10	-

2109	443948.05	3283587.80	Аналитический метод	0.10	-
2110	443970.57	3283604.89	Аналитический метод	0.10	-
2111	443999.48	3283627.97	Аналитический метод	0.10	-
2112	444022.04	3283644.41	Аналитический метод	0.10	-
2113	444044.37	3283660.76	Аналитический метод	0.10	-
2114	444047.76	3283655.67	Аналитический метод	0.10	-
2115	444041.20	3283651.52	Аналитический метод	0.10	-
2116	444052.39	3283633.84	Аналитический метод	0.10	-
2117	444061.02	3283639.30	Аналитический метод	0.10	-
2118	444061.04	3283639.27	Аналитический метод	0.10	-
2119	444099.35	3283661.33	Аналитический метод	0.10	-
2120	444132.68	3283680.71	Аналитический метод	0.10	-
2121	444170.56	3283702.52	Аналитический метод	0.10	-
2122	444208.85	3283725.33	Аналитический метод	0.10	-
2123	444210.82	3283726.54	Аналитический метод	0.10	-
2124	444216.20	3283720.47	Аналитический метод	0.10	-
2125	444239.25	3283694.10	Аналитический метод	0.10	-
2126	444262.58	3283655.13	Аналитический метод	0.10	-
2127	444256.13	3283652.91	Аналитический метод	0.10	-
2128	444258.94	3283648.46	Аналитический метод	0.10	-
2129	444244.92	3283650.29	Аналитический метод	0.10	-
2130	444252.39	3283619.34	Аналитический метод	0.10	-
2131	444256.28	3283620.28	Аналитический метод	0.10	-

2. Сведения о характерных точках границ объекта					
Обозначение характерных точек границ	Координаты, м		Метод определения координат характерной точки	Средняя квадратическая погрешность положения характерной точки (Mt), м	Описание обозначения точки на местности (при наличии)
	X	Y			
1	2	3	4	5	6

2132	444250.17	3283645.57	Аналитический метод	0.10	-
2133	444273.24	3283642.65	Аналитический метод	0.10	-
2134	444281.63	3283635.34	Аналитический метод	0.10	-
2135	444296.60	3283622.52	Аналитический метод	0.10	-
2136	444295.46	3283620.97	Аналитический метод	0.10	-
2137	444304.95	3283617.62	Аналитический метод	0.10	-
2138	444317.81	3283609.12	Аналитический метод	0.10	-
2139	444326.90	3283602.38	Аналитический метод	0.10	-
2140	444351.96	3283583.75	Аналитический метод	0.10	-
2141	444356.22	3283581.23	Аналитический метод	0.10	-
2142	444363.44	3283576.14	Аналитический метод	0.10	-
2143	444365.61	3283572.63	Аналитический метод	0.10	-
2144	444383.42	3283547.01	Аналитический метод	0.10	-
2145	444414.13	3283502.91	Аналитический метод	0.10	-
2146	444442.56	3283479.92	Аналитический метод	0.10	-
2147	444448.94	3283469.19	Аналитический метод	0.10	-
2148	444466.62	3283437.09	Аналитический метод	0.10	-
2149	444472.41	3283402.29	Аналитический метод	0.10	-
2150	444479.08	3283364.93	Аналитический метод	0.10	-
2151	444482.48	3283349.32	Аналитический метод	0.10	-
2152	444487.13	3283305.14	Аналитический метод	0.10	-
2153	444489.88	3283279.78	Аналитический метод	0.10	-
2154	444493.01	3283250.79	Аналитический метод	0.10	-
2155	444497.70	3283206.87	Аналитический метод	0.10	-
2156	444502.54	3283166.54	Аналитический метод	0.10	-

2. Сведения о характерных точках границ объекта				
Обозначение	Координаты, м	Метод	Средняя квадратическая	Описание обозначения

характерных точек границ	X	Y	определения координат характерной точки	погрешность положения характерной точки (Mt), м	точки на местности (при наличии)
1	2	3	4	5	6
2157	444507.76	3283118.68	Аналитический метод	0.10	-
2158	444510.30	3283096.92	Аналитический метод	0.10	-
2159	444452.29	3283078.44	Аналитический метод	0.10	-
2160	444402.24	3283064.89	Аналитический метод	0.10	-
2161	444403.29	3283061.03	Аналитический метод	0.10	-
2162	444453.42	3283074.60	Аналитический метод	0.10	-
2163	444510.78	3283092.87	Аналитический метод	0.10	-
2164	444511.52	3283086.48	Аналитический метод	0.10	-
2165	444511.49	3283086.46	Аналитический метод	0.10	-
2166	444511.54	3283086.35	Аналитический метод	0.10	-
2167	444513.08	3283073.19	Аналитический метод	0.10	-
2168	444519.98	3283068.37	Аналитический метод	0.10	-
2169	444521.93	3283064.22	Аналитический метод	0.10	-
2170	444524.32	3283065.34	Аналитический метод	0.10	-
2171	444535.68	3283057.42	Аналитический метод	0.10	-
2172	444547.88	3283042.79	Аналитический метод	0.10	-
2173	444572.58	3283012.72	Аналитический метод	0.10	-
2174	444596.33	3282984.59	Аналитический метод	0.10	-
2175	444622.34	3282953.32	Аналитический метод	0.10	-
2176	444650.93	3282971.13	Аналитический метод	0.10	-
2177	444672.29	3282957.56	Аналитический метод	0.10	-
2178	444711.05	3282932.45	Аналитический метод	0.10	-
2179	444737.81	3282915.11	Аналитический метод	0.10	-
2180	444767.39	3282894.14	Аналитический метод	0.10	-
2181	444772.87	3282901.86	Аналитический метод	0.10	-

2. Сведения о характерных точках границ объекта					
Обозначение характерных точек границ	Координаты, м		Метод определения координат характерной точки	Средняя квадратическая погрешность положения характерной точки (Mt), м	Описание обозначения точки на местности (при наличии)
	X	Y			
1	2	3	4	5	6
2182	444778.47	3282895.39	Аналитический метод	0.10	-
2183	444786.21	3282860.08	Аналитический метод	0.10	-
2184	444794.33	3282826.55	Аналитический метод	0.10	-
2185	444808.22	3282772.14	Аналитический метод	0.10	-
2186	444820.45	3282752.40	Аналитический метод	0.10	-
2187	444829.95	3282735.59	Аналитический метод	0.10	-
2188	444837.73	3282718.30	Аналитический метод	0.10	-
2189	444849.79	3282707.98	Аналитический метод	0.10	-
2190	444851.90	3282704.09	Аналитический метод	0.10	-
2191	444876.38	3282679.82	Аналитический метод	0.10	-
2192	444879.97	3282675.84	Аналитический метод	0.10	-
2193	444888.09	3282672.79	Аналитический метод	0.10	-
2194	444891.55	3282671.33	Аналитический метод	0.10	-
2195	444893.27	3282669.99	Аналитический метод	0.10	-
2196	444895.74	3282667.93	Аналитический метод	0.10	-
2197	444897.18	3282666.40	Аналитический метод	0.10	-
2198	444898.00	3282664.41	Аналитический метод	0.10	-
2199	444898.00	3282663.21	Аналитический метод	0.10	-
2200	444895.86	3282659.43	Аналитический метод	0.10	-
2201	444892.06	3282653.73	Аналитический метод	0.10	-
2202	444885.71	3282643.42	Аналитический метод	0.10	-
2203	444878.56	3282627.74	Аналитический метод	0.10	-
2204	444874.38	3282614.66	Аналитический метод	0.10	-
2205	444871.33	3282596.13	Аналитический метод	0.10	-

2206	444872.00	3282593.61	Аналитический метод	0.10	-

2. Сведения о характерных точках границ объекта					
Обозначение характерных точек границ	Координаты, м		Метод определения координат характерной точки	Средняя квадратическая погрешность положения характерной точки (Mt), м	Описание обозначения точки на местности (при наличии)
	X	Y			
1	2	3	4	5	6
2207	444876.66	3282587.67	Аналитический метод	0.10	-
2208	444867.95	3282577.79	Аналитический метод	0.10	-
2209	444869.45	3282570.59	Аналитический метод	0.10	-
1657	444871.41	3282571.00	Аналитический метод	0.10	-
2210	444979.85	3283351.45	Аналитический метод	0.10	-
2211	444988.34	3283368.69	Аналитический метод	0.10	-
2212	444944.74	3283377.86	Аналитический метод	0.10	-
2213	444944.73	3283377.61	Аналитический метод	0.10	-
2214	444919.58	3283374.90	Аналитический метод	0.10	-
2215	444887.62	3283372.21	Аналитический метод	0.10	-
2216	444858.60	3283374.54	Аналитический метод	0.10	-
2217	444833.49	3283376.54	Аналитический метод	0.10	-
2218	444801.68	3283398.19	Аналитический метод	0.10	-
2219	444768.79	3283419.97	Аналитический метод	0.10	-
2220	444778.78	3283443.61	Аналитический метод	0.10	-
2221	444783.31	3283452.17	Аналитический метод	0.10	-
2222	444786.82	3283461.71	Аналитический метод	0.10	-
2223	444792.56	3283471.23	Аналитический метод	0.10	-
2224	444790.99	3283472.02	Аналитический метод	0.10	-
2225	444771.89	3283481.14	Аналитический метод	0.10	-
2226	444746.57	3283494.19	Аналитический метод	0.10	-
2227	444745.82	3283492.88	Аналитический метод	0.10	-

2228	444722.16	3283504.27	Аналитический метод	0.10	-
2229	444700.63	3283517.17	Аналитический метод	0.10	-
2230	444696.09	3283520.07	Аналитический метод	0.10	-

2. Сведения о характерных точках границ объекта					
Обозначение характерных точек границ	Координаты, м		Метод определения координат характерной точки	Средняя квадратическая погрешность положения характерной точки (Mt), м	Описание обозначения точки на местности (при наличии)
	X	Y			
1	2	3	4	5	6
2231	444688.76	3283524.36	Аналитический метод	0.10	-
2232	444678.56	3283530.86	Аналитический метод	0.10	-
2233	444672.99	3283534.33	Аналитический метод	0.10	-
2234	444666.61	3283538.28	Аналитический метод	0.10	-
2235	444663.55	3283540.42	Аналитический метод	0.10	-
2236	444659.21	3283543.53	Аналитический метод	0.10	-
2237	444655.29	3283545.88	Аналитический метод	0.10	-
2238	444652.09	3283547.91	Аналитический метод	0.10	-
2239	444652.38	3283548.33	Аналитический метод	0.10	-
2240	444638.43	3283558.85	Аналитический метод	0.10	-
2241	444637.61	3283559.49	Аналитический метод	0.10	-
2242	444636.89	3283558.58	Аналитический метод	0.10	-
2243	444635.04	3283559.93	Аналитический метод	0.10	-
2244	444633.42	3283561.12	Аналитический метод	0.10	-
2245	444628.96	3283564.37	Аналитический метод	0.10	-
2246	444628.26	3283563.62	Аналитический метод	0.10	-
2247	444607.16	3283578.81	Аналитический метод	0.10	-
2248	444597.18	3283586.56	Аналитический метод	0.10	-
2249	444587.78	3283592.09	Аналитический метод	0.10	-
2250	444577.89	3283588.76	Аналитический метод	0.10	-

2251	444571.94	3283587.99	Аналитический метод	0.10	-
2252	444564.80	3283584.89	Аналитический метод	0.10	-
2253	444564.31	3283584.17	Аналитический метод	0.10	-
2254	444559.34	3283582.49	Аналитический метод	0.10	-
2255	444558.30	3283583.20	Аналитический метод	0.10	-

2. Сведения о характерных точках границ объекта					
Обозначение характерных точек границ	Координаты, м		Метод определения координат характерной точки	Средняя квадратическая погрешность положения характерной точки (Mt), м	Описание обозначения точки на местности (при наличии)
	X	Y			
1	2	3	4	5	6
2256	444557.44	3283581.95	Аналитический метод	0.10	-
2257	444535.12	3283580.32	Аналитический метод	0.10	-
2258	444533.67	3283581.67	Аналитический метод	0.10	-
2259	444510.36	3283602.68	Аналитический метод	0.10	-
2260	444504.05	3283608.04	Аналитический метод	0.10	-
2261	444488.21	3283623.22	Аналитический метод	0.10	-
2262	444484.73	3283626.66	Аналитический метод	0.10	-
2263	444482.42	3283628.83	Аналитический метод	0.10	-
2264	444477.42	3283632.83	Аналитический метод	0.10	-
2265	444456.64	3283649.63	Аналитический метод	0.10	-
2266	444440.74	3283658.56	Аналитический метод	0.10	-
2267	444436.39	3283661.67	Аналитический метод	0.10	-
2268	444389.35	3283633.77	Аналитический метод	0.10	-
2269	444388.66	3283602.97	Аналитический метод	0.10	-
2270	444391.21	3283601.75	Аналитический метод	0.10	-
2271	444391.46	3283601.68	Аналитический метод	0.10	-
2272	444391.54	3283601.60	Аналитический метод	0.10	-
2273	444397.80	3283598.62	Аналитический метод	0.10	-

2274	444396.64	3283596.18	Аналитический метод	0.10	-
2275	444421.15	3283570.13	Аналитический метод	0.10	-
2276	444424.96	3283571.36	Аналитический метод	0.10	-
2277	444445.38	3283603.07	Аналитический метод	0.10	-
2278	444448.74	3283600.90	Аналитический метод	0.10	-
2279	444427.55	3283567.99	Аналитический метод	0.10	-
2280	444424.19	3283566.90	Аналитический метод	0.10	-

2. Сведения о характерных точках границ объекта					
Обозначение характерных точек границ	Координаты, м		Метод определения координат характерной точки	Средняя квадратическая погрешность положения характерной точки (Mt), м	Описание обозначения точки на местности (при наличии)
	X	Y			
1	2	3	4	5	6
2281	444428.36	3283562.47	Аналитический метод	0.10	-
2282	444438.29	3283562.52	Аналитический метод	0.10	-
2283	444456.74	3283591.74	Аналитический метод	0.10	-
2284	444460.12	3283589.61	Аналитический метод	0.10	-
2285	444440.51	3283558.53	Аналитический метод	0.10	-
2286	444431.63	3283558.49	Аналитический метод	0.10	-
2287	444445.96	3283515.27	Аналитический метод	0.10	-
2288	444467.17	3283479.62	Аналитический метод	0.10	-
2289	444486.75	3283444.07	Аналитический метод	0.10	-
2290	444493.10	3283405.86	Аналитический метод	0.10	-
2291	444499.69	3283369.01	Аналитический метод	0.10	-
2292	444500.47	3283365.41	Аналитический метод	0.10	-
2293	444541.98	3283424.98	Аналитический метод	0.10	-
2294	444568.76	3283462.89	Аналитический метод	0.10	-
2295	444591.41	3283499.21	Аналитический метод	0.10	-
2296	444612.04	3283530.10	Аналитический метод	0.10	-

2297	444615.36	3283527.88	Аналитический метод	0.10	-
2298	444594.77	3283497.04	Аналитический метод	0.10	-
2299	444575.40	3283465.97	Аналитический метод	0.10	-
2300	444590.73	3283472.23	Аналитический метод	0.10	-
2301	444614.91	3283504.47	Аналитический метод	0.10	-
2302	444618.11	3283502.07	Аналитический метод	0.10	-
2303	444593.26	3283468.95	Аналитический метод	0.10	-
2304	444571.72	3283460.15	Аналитический метод	0.10	-
2305	444545.25	3283422.68	Аналитический метод	0.10	-

2. Сведения о характерных точках границ объекта					
Обозначение характерных точек границ	Координаты, м		Метод определения координат характерной точки	Средняя квадратическая погрешность положения характерной точки (Mt), м	Описание обозначения точки на местности (при наличии)
	X	Y			
1	2	3	4	5	6
2306	444501.63	3283360.07	Аналитический метод	0.10	-
2307	444503.25	3283352.66	Аналитический метод	0.10	-
2308	444508.01	3283307.37	Аналитический метод	0.10	-
2309	444510.75	3283282.04	Аналитический метод	0.10	-
2310	444513.89	3283253.04	Аналитический метод	0.10	-
2311	444518.57	3283209.24	Аналитический метод	0.10	-
2312	444523.40	3283168.93	Аналитический метод	0.10	-
2313	444528.63	3283121.04	Аналитический метод	0.10	-
2314	444531.57	3283095.89	Аналитический метод	0.10	-
2315	444533.28	3283096.70	Аналитический метод	0.10	-
2316	444541.67	3283078.84	Аналитический метод	0.10	-
2317	444549.76	3283073.20	Аналитический метод	0.10	-
2318	444552.77	3283073.47	Аналитический метод	0.10	-
2319	444561.60	3283077.46	Аналитический метод	0.10	-

2320	444573.32	3283092.10	Аналитический метод	0.10	-
2321	444595.01	3283101.87	Аналитический метод	0.10	-
2322	444621.69	3283113.81	Аналитический метод	0.10	-
2323	444638.75	3283120.89	Аналитический метод	0.10	-
2324	444659.64	3283130.90	Аналитический метод	0.10	-
2325	444667.66	3283134.15	Аналитический метод	0.10	-
2326	444668.51	3283132.17	Аналитический метод	0.10	-
2327	444680.04	3283136.66	Аналитический метод	0.10	-
2328	444681.48	3283136.33	Аналитический метод	0.10	-
2329	444692.34	3283140.48	Аналитический метод	0.10	-
2330	444693.18	3283141.68	Аналитический метод	0.10	-

2. Сведения о характерных точках границ объекта					
Обозначение характерных точек границ	Координаты, м		Метод определения координат характерной точки	Средняя квадратическая погрешность положения характерной точки (Mt), м	Описание обозначения точки на местности (при наличии)
	X	Y			
1	2	3	4	5	6
2331	444717.10	3283151.23	Аналитический метод	0.10	-
2332	444733.08	3283158.11	Аналитический метод	0.10	-
2333	444732.16	3283160.09	Аналитический метод	0.10	-
2334	444759.69	3283171.27	Аналитический метод	0.10	-
2335	444764.14	3283173.09	Аналитический метод	0.10	-
2336	444767.25	3283168.01	Аналитический метод	0.10	-
2337	444769.21	3283167.23	Аналитический метод	0.10	-
2338	444782.20	3283173.91	Аналитический метод	0.10	-
2339	444794.33	3283180.17	Аналитический метод	0.10	-
2340	444808.14	3283187.29	Аналитический метод	0.10	-
2341	444807.32	3283188.71	Аналитический метод	0.10	-
2342	444816.90	3283190.73	Аналитический метод	0.10	-

2343	444840.22	3283209.82	Аналитический метод	0.10	-
2344	444858.60	3283225.08	Аналитический метод	0.10	-
2345	444852.25	3283234.60	Аналитический метод	0.10	-
2346	444855.58	3283236.82	Аналитический метод	0.10	-
2347	444861.73	3283227.60	Аналитический метод	0.10	-
2348	444867.50	3283232.20	Аналитический метод	0.10	-
2349	444873.26	3283224.91	Аналитический метод	0.10	-
2350	444902.50	3283256.12	Аналитический метод	0.10	-
2351	444905.54	3283262.25	Аналитический метод	0.10	-
2352	444915.30	3283269.89	Аналитический метод	0.10	-
2353	444918.00	3283272.08	Аналитический метод	0.10	-
2354	444919.11	3283273.43	Аналитический метод	0.10	-
2355	444945.60	3283309.86	Аналитический метод	0.10	-

2. Сведения о характерных точках границ объекта					
Обозначение характерных точек границ	Координаты, м		Метод определения координат характерной точки	Средняя квадратическая погрешность положения характерной точки (Mt), м	Описание обозначения точки на местности (при наличии)
	X	Y			
1	2	3	4	5	6
2356	444961.55	3283336.23	Аналитический метод	0.10	-
2357	444967.41	3283324.40	Аналитический метод	0.10	-
2358	444969.74	3283331.29	Аналитический метод	0.10	-
2210	444979.85	3283351.45	Аналитический метод	0.10	-
2359	444958.23	3283302.82	Аналитический метод	0.10	-
2360	444964.63	3283316.12	Аналитический метод	0.10	-
2361	444965.61	3283319.03	Аналитический метод	0.10	-
2362	444961.20	3283327.93	Аналитический метод	0.10	-
2363	444948.94	3283307.65	Аналитический метод	0.10	-
2364	444930.38	3283282.12	Аналитический метод	0.10	-

2365	444946.43	3283295.15	Аналитический метод	0.10	-
2366	444946.92	3283295.48	Аналитический метод	0.10	-
2367	444953.53	3283305.82	Аналитический метод	0.10	-
2359	444958.23	3283302.82	Аналитический метод	0.10	-
2368	444556.09	3283070.58	Аналитический метод	0.10	-
2369	444554.52	3283069.87	Аналитический метод	0.10	-
2370	444555.16	3283069.43	Аналитический метод	0.10	-
2368	444556.09	3283070.58	Аналитический метод	0.10	-
2371	444646.71	3282973.80	Аналитический метод	0.10	-
2372	444629.56	3282984.70	Аналитический метод	0.10	-
2373	444591.53	3283014.25	Аналитический метод	0.10	-
2374	444550.92	3283046.78	Аналитический метод	0.10	-
2375	444549.70	3283047.63	Аналитический метод	0.10	-
2376	444551.35	3283045.66	Аналитический метод	0.10	-
2377	444576.04	3283015.60	Аналитический метод	0.10	-

2. Сведения о характерных точках границ объекта					
Обозначение характерных точек границ	Координаты, м		Метод определения координат характерной точки	Средняя квадратическая погрешность положения характерной точки (Mt), м	Описание обозначения точки на местности (при наличии)
	X	Y			
1	2	3	4	5	6
2378	444599.78	3282987.48	Аналитический метод	0.10	-
2379	444623.29	3282959.22	Аналитический метод	0.10	-
2371	444646.71	3282973.80	Аналитический метод	0.10	-
2380	444481.62	3283745.46	Аналитический метод	0.10	-
2381	444466.70	3283757.23	Аналитический метод	0.10	-
2382	444458.23	3283738.63	Аналитический метод	0.10	-
2380	444481.62	3283745.46	Аналитический метод	0.10	-
2383	444393.24	3283559.13	Аналитический метод	0.10	-

2384	444376.57	3283569.33	Аналитический метод	0.10	-
2385	444369.90	3283573.47	Аналитический метод	0.10	-
2386	444385.34	3283551.26	Аналитический метод	0.10	-
2383	444393.24	3283559.13	Аналитический метод	0.10	-
2387	444436.66	3283489.83	Аналитический метод	0.10	-
2388	444426.74	3283506.50	Аналитический метод	0.10	-
2389	444422.58	3283519.07	Аналитический метод	0.10	-
2390	444428.73	3283528.39	Аналитический метод	0.10	-
2391	444424.53	3283532.30	Аналитический метод	0.10	-
2392	444416.23	3283538.23	Аналитический метод	0.10	-
2393	444413.38	3283546.81	Аналитический метод	0.10	-
2394	444396.75	3283556.98	Аналитический метод	0.10	-
2395	444387.66	3283547.92	Аналитический метод	0.10	-
2396	444417.09	3283505.67	Аналитический метод	0.10	-
2387	444436.66	3283489.83	Аналитический метод	0.10	-
2397	443781.68	3283120.61	Аналитический метод	0.10	-
2398	443779.35	3283127.05	Аналитический метод	0.10	-

2. Сведения о характерных точках границ объекта					
Обозначение характерных точек границ	Координаты, м		Метод определения координат характерной точки	Средняя квадратическая погрешность положения характерной точки (Mt), м	Описание обозначения точки на местности (при наличии)
	X	Y			
1	2	3	4	5	6
2399	443778.48	3283127.77	Аналитический метод	0.10	-
2400	443778.89	3283128.32	Аналитический метод	0.10	-
2401	443771.04	3283150.07	Аналитический метод	0.10	-
2402	443757.09	3283161.23	Аналитический метод	0.10	-
2403	443747.61	3283168.62	Аналитический метод	0.10	-
2404	443747.67	3283169.07	Аналитический метод	0.10	-

2405	443744.51	3283171.76	Аналитический метод	0.10	-
2406	443734.97	3283179.95	Аналитический метод	0.10	-
2407	443719.43	3283192.92	Аналитический метод	0.10	-
2408	443691.92	3283215.45	Аналитический метод	0.10	-
2409	443664.84	3283237.71	Аналитический метод	0.10	-
2410	443640.72	3283257.62	Аналитический метод	0.10	-
2411	443617.22	3283276.85	Аналитический метод	0.10	-
2412	443592.66	3283297.13	Аналитический метод	0.10	-
2413	443569.15	3283316.56	Аналитический метод	0.10	-
2414	443545.23	3283336.43	Аналитический метод	0.10	-
2415	443517.61	3283359.24	Аналитический метод	0.10	-
2416	443501.07	3283342.97	Аналитический метод	0.10	-
2417	443496.60	3283337.31	Аналитический метод	0.10	-
2418	443495.85	3283337.83	Аналитический метод	0.10	-
2419	443494.95	3283336.95	Аналитический метод	0.10	-
2420	443495.71	3283336.25	Аналитический метод	0.10	-
2421	443494.27	3283334.69	Аналитический метод	0.10	-
2422	443491.95	3283332.52	Аналитический метод	0.10	-
2423	443490.57	3283330.56	Аналитический метод	0.10	-

2. Сведения о характерных точках границ объекта					
Обозначение характерных точек границ	Координаты, м		Метод определения координат характерной точки	Средняя квадратическая погрешность положения характерной точки (Mt), м	Описание обозначения точки на местности (при наличии)
	X	Y			
1	2	3	4	5	6
2424	443472.62	3283313.00	Аналитический метод	0.10	-
2425	443470.53	3283312.99	Аналитический метод	0.10	-
2426	443460.97	3283321.68	Аналитический метод	0.10	-
2427	443462.13	3283322.91	Аналитический метод	0.10	-

2428	443452.58	3283331.55	Аналитический метод	0.10	-
2429	443451.48	3283330.20	Аналитический метод	0.10	-
2430	443445.56	3283335.84	Аналитический метод	0.10	-
2431	443443.94	3283337.39	Аналитический метод	0.10	-
2432	443443.22	3283338.07	Аналитический метод	0.10	-
2433	443441.47	3283339.74	Аналитический метод	0.10	-
2434	443442.64	3283340.98	Аналитический метод	0.10	-
2435	443428.66	3283354.26	Аналитический метод	0.10	-
2436	443416.59	3283365.85	Аналитический метод	0.10	-
2437	443415.99	3283365.04	Аналитический метод	0.10	-
2438	443411.94	3283369.05	Аналитический метод	0.10	-
2439	443410.47	3283371.65	Аналитический метод	0.10	-
2440	443410.43	3283371.77	Аналитический метод	0.10	-
2441	443405.85	3283376.17	Аналитический метод	0.10	-
2442	443398.58	3283381.77	Аналитический метод	0.10	-
2443	443418.43	3283401.22	Аналитический метод	0.10	-
2444	443438.58	3283420.92	Аналитический метод	0.10	-
2445	443462.40	3283401.36	Аналитический метод	0.10	-
2446	443486.17	3283381.50	Аналитический метод	0.10	-
2447	443488.73	3283384.56	Аналитический метод	0.10	-
2448	443464.95	3283404.44	Аналитический метод	0.10	-

2. Сведения о характерных точках границ объекта					
Обозначение характерных точек границ	Координаты, м		Метод определения координат характерной точки	Средняя квадратическая погрешность положения характерной точки (Mt), м	Описание обозначения точки на местности (при наличии)
	X	Y			
1	2	3	4	5	6
2449	443441.44	3283423.75	Аналитический метод	0.10	-
2450	443461.57	3283444.00	Аналитический метод	0.10	-

2451	443477.77	3283460.37	Аналитический метод	0.10	-
2452	443500.78	3283483.21	Аналитический метод	0.10	-
2453	443525.42	3283507.87	Аналитический метод	0.10	-
2454	443549.68	3283531.63	Аналитический метод	0.10	-
2455	443573.47	3283537.88	Аналитический метод	0.10	-
2456	443596.29	3283512.50	Аналитический метод	0.10	-
2457	443621.42	3283487.72	Аналитический метод	0.10	-
2458	443642.27	3283465.02	Аналитический метод	0.10	-
2459	443664.35	3283441.18	Аналитический метод	0.10	-
2460	443667.28	3283443.89	Аналитический метод	0.10	-
2461	443645.21	3283467.74	Аналитический метод	0.10	-
2462	443624.30	3283490.50	Аналитический метод	0.10	-
2463	443599.18	3283515.26	Аналитический метод	0.10	-
2464	443574.82	3283542.36	Аналитический метод	0.10	-
2465	443549.32	3283535.67	Аналитический метод	0.10	-
2466	443534.77	3283521.25	Аналитический метод	0.10	-
2467	443524.54	3283510.96	Аналитический метод	0.10	-
2468	443519.82	3283506.35	Аналитический метод	0.10	-
2469	443515.46	3283501.81	Аналитический метод	0.10	-
2470	443514.61	3283502.70	Аналитический метод	0.10	-
2471	443512.79	3283500.13	Аналитический метод	0.10	-
2472	443506.48	3283493.89	Аналитический метод	0.10	-
2473	443497.96	3283486.04	Аналитический метод	0.10	-

2. Сведения о характерных точках границ объекта					
Обозначение характерных точек границ	Координаты, м		Метод определения координат характерной точки	Средняя квадратическая погрешность положения характерной точки (Mt), м	Описание обозначения точки на местности (при наличии)
	X	Y			
1	2	3	4	5	6

2474	443484.95	3283473.13	Аналитический метод	0.10	-
2475	443485.94	3283472.22	Аналитический метод	0.10	-
2476	443482.43	3283468.72	Аналитический метод	0.10	-
2477	443478.42	3283465.03	Аналитический метод	0.10	-
2478	443473.97	3283460.63	Аналитический метод	0.10	-
2479	443469.05	3283455.69	Аналитический метод	0.10	-
2480	443459.52	3283445.91	Аналитический метод	0.10	-
2481	443458.63	3283446.72	Аналитический метод	0.10	-
2482	443445.78	3283433.79	Аналитический метод	0.10	-
2483	443446.78	3283432.86	Аналитический метод	0.10	-
2484	443437.79	3283423.77	Аналитический метод	0.10	-
2485	443435.06	3283422.59	Аналитический метод	0.10	-
2486	443427.69	3283415.68	Аналитический метод	0.10	-
2487	443427.60	3283415.77	Аналитический метод	0.10	-
2488	443418.70	3283407.08	Аналитический метод	0.10	-
2489	443418.80	3283406.97	Аналитический метод	0.10	-
2490	443411.63	3283399.22	Аналитический метод	0.10	-
2491	443401.72	3283389.02	Аналитический метод	0.10	-
2492	443401.05	3283389.79	Аналитический метод	0.10	-
2493	443395.48	3283384.34	Аналитический метод	0.10	-
2494	443377.21	3283400.94	Аналитический метод	0.10	-
2495	443352.55	3283430.71	Аналитический метод	0.10	-
2496	443364.98	3283455.49	Аналитический метод	0.10	-
2497	443389.61	3283490.01	Аналитический метод	0.10	-
2498	443386.36	3283492.34	Аналитический метод	0.10	-

2. Сведения о характерных точках границ объекта				
Обозначение	Координаты, м	Метод	Средняя квадратическая	Описание обозначения

характерных точек границ	X	Y	определения координат характерной точки	погрешность положения характерной точки (Mt), м	точки на местности (при наличии)
1	2	3	4	5	6
2499	443363.20	3283459.89	Аналитический метод	0.10	-
2500	443350.79	3283476.05	Аналитический метод	0.10	-
2501	443350.35	3283487.58	Аналитический метод	0.10	-
2502	443350.40	3283488.99	Аналитический метод	0.10	-
2503	443376.64	3283515.47	Аналитический метод	0.10	-
2504	443417.38	3283555.92	Аналитический метод	0.10	-
2505	443446.45	3283586.06	Аналитический метод	0.10	-
2506	443443.57	3283588.84	Аналитический метод	0.10	-
2507	443414.53	3283558.73	Аналитический метод	0.10	-
2508	443373.81	3283518.30	Аналитический метод	0.10	-
2509	443350.62	3283494.90	Аналитический метод	0.10	-
2510	443350.78	3283499.03	Аналитический метод	0.10	-
2511	443348.98	3283501.24	Аналитический метод	0.10	-
2512	443348.27	3283501.73	Аналитический метод	0.10	-
2513	443345.42	3283503.73	Аналитический метод	0.10	-
2514	443344.28	3283502.09	Аналитический метод	0.10	-
2515	443347.12	3283500.09	Аналитический метод	0.10	-
2516	443347.60	3283499.76	Аналитический метод	0.10	-
2517	443348.75	3283498.35	Аналитический метод	0.10	-
2518	443348.54	3283492.79	Аналитический метод	0.10	-
2519	443342.03	3283486.22	Аналитический метод	0.10	-
2520	443339.94	3283487.42	Аналитический метод	0.10	-
2521	443339.61	3283487.10	Аналитический метод	0.10	-
2522	443338.55	3283486.81	Аналитический метод	0.10	-
2523	443337.59	3283487.00	Аналитический метод	0.10	-

2. Сведения о характерных точках границ объекта					
Обозначение характерных точек границ	Координаты, м		Метод определения координат характерной точки	Средняя квадратическая погрешность положения характерной точки (Mt), м	Описание обозначения точки на местности (при наличии)
	X	Y			
1	2	3	4	5	6
2524	443336.67	3283487.49	Аналитический метод	0.10	-
2525	443323.41	3283496.43	Аналитический метод	0.10	-
2526	443323.62	3283496.79	Аналитический метод	0.10	-
2527	443321.76	3283497.86	Аналитический метод	0.10	-
2528	443298.47	3283502.12	Аналитический метод	0.10	-
2529	443276.53	3283515.71	Аналитический метод	0.10	-
2530	443268.75	3283525.45	Аналитический метод	0.10	-
2531	443260.66	3283533.47	Аналитический метод	0.10	-
2532	443239.33	3283554.59	Аналитический метод	0.10	-
2533	443218.02	3283575.69	Аналитический метод	0.10	-
2534	443196.81	3283596.69	Аналитический метод	0.10	-
2535	443175.62	3283602.41	Аналитический метод	0.10	-
2536	443174.97	3283599.98	Аналитический метод	0.10	-
2537	443177.17	3283597.85	Аналитический метод	0.10	-
2538	443197.50	3283592.36	Аналитический метод	0.10	-
2539	443228.12	3283562.34	Аналитический метод	0.10	-
2540	443258.75	3283531.58	Аналитический метод	0.10	-
2541	443273.83	3283512.67	Аналитический метод	0.10	-
2542	443297.00	3283498.32	Аналитический метод	0.10	-
2543	443320.36	3283494.05	Аналитический метод	0.10	-
2544	443341.03	3283482.19	Аналитический метод	0.10	-
2545	443349.52	3283471.13	Аналитический метод	0.10	-
2546	443354.74	3283454.45	Аналитический метод	0.10	-
2547	443354.17	3283452.21	Аналитический метод	0.10	-

2548	443352.41	3283449.98	Аналитический метод	0.10	-

2. Сведения о характерных точках границ объекта					
Обозначение характерных точек границ	Координаты, м		Метод определения координат характерной точки	Средняя квадратическая погрешность положения характерной точки (Mt), м	Описание обозначения точки на местности (при наличии)
	X	Y			
1	2	3	4	5	6
2549	443350.16	3283448.57	Аналитический метод	0.10	-
2550	443351.22	3283446.88	Аналитический метод	0.10	-
2551	443353.77	3283448.47	Аналитический метод	0.10	-
2552	443356.00	3283451.30	Аналитический метод	0.10	-
2553	443356.82	3283454.50	Аналитический метод	0.10	-
2554	443353.06	3283466.53	Аналитический метод	0.10	-
2555	443360.91	3283456.30	Аналитический метод	0.10	-
2556	443358.65	3283450.56	Аналитический метод	0.10	-
2557	443347.80	3283430.17	Аналитический метод	0.10	-
2558	443374.31	3283398.16	Аналитический метод	0.10	-
2559	443392.62	3283381.53	Аналитический метод	0.10	-
2560	443392.49	3283381.41	Аналитический метод	0.10	-
2561	443403.23	3283373.13	Аналитический метод	0.10	-
2562	443425.90	3283351.37	Аналитический метод	0.10	-
2563	443450.03	3283328.45	Аналитический метод	0.10	-
2564	443470.75	3283309.72	Аналитический метод	0.10	-
2565	443475.12	3283308.80	Аналитический метод	0.10	-
2566	443472.87	3283305.47	Аналитический метод	0.10	-
2567	443485.79	3283296.78	Аналитический метод	0.10	-
2568	443487.61	3283299.00	Аналитический метод	0.10	-
2569	443500.53	3283314.85	Аналитический метод	0.10	-
2570	443487.19	3283323.83	Аналитический метод	0.10	-

2571	443495.06	3283331.46	Аналитический метод	0.10	-
2572	443517.84	3283353.86	Аналитический метод	0.10	-
2573	443542.68	3283333.35	Аналитический метод	0.10	-

2. Сведения о характерных точках границ объекта					
Обозначение характерных точек границ	Координаты, м		Метод определения координат характерной точки	Средняя квадратическая погрешность положения характерной точки (Mt), м	Описание обозначения точки на местности (при наличии)
	X	Y			
1	2	3	4	5	6
2574	443566.59	3283313.48	Аналитический метод	0.10	-
2575	443590.11	3283294.05	Аналитический метод	0.10	-
2576	443614.68	3283273.76	Аналитический метод	0.10	-
2577	443638.18	3283254.53	Аналитический метод	0.10	-
2578	443662.29	3283234.62	Аналитический метод	0.10	-
2579	443689.39	3283212.36	Аналитический метод	0.10	-
2580	443716.89	3283189.83	Аналитический метод	0.10	-
2581	443742.34	3283168.87	Аналитический метод	0.10	-
2582	443767.37	3283148.46	Аналитический метод	0.10	-
2583	443777.92	3283119.25	Аналитический метод	0.10	-
2397	443781.68	3283120.61	Аналитический метод	0.10	-
2584	443348.68	3283478.79	Аналитический метод	0.10	-
2585	443348.37	3283486.94	Аналитический метод	0.10	-
2586	443345.02	3283483.56	Аналитический метод	0.10	-
2584	443348.68	3283478.79	Аналитический метод	0.10	-
2587	443477.53	3283312.38	Аналитический метод	0.10	-
2588	443481.53	3283318.33	Аналитический метод	0.10	-
2589	443475.78	3283312.75	Аналитический метод	0.10	-
2587	443477.53	3283312.38	Аналитический метод	0.10	-
2590	443370.98	3283525.36	Аналитический метод	0.10	-


2591	443375.65	3283528.05	Аналитический метод	0.10	-
2592	443379.70	3283533.54	Аналитический метод	0.10	-
2593	443379.14	3283535.26	Аналитический метод	0.10	-
2594	443377.24	3283534.64	Аналитический метод	0.10	-
2595	443377.48	3283533.90	Аналитический метод	0.10	-

2. Сведения о характерных точках границ объекта					
Обозначение характерных точек границ	Координаты, м		Метод определения координат характерной точки	Средняя квадратическая погрешность положения характерной точки (Mt), м	Описание обозначения точки на местности (при наличии)
	X	Y			
1	2	3	4	5	6
2596	443374.29	3283529.58	Аналитический метод	0.10	-
2597	443370.04	3283527.13	Аналитический метод	0.10	-
2598	443366.54	3283525.43	Аналитический метод	0.10	-
2599	443361.03	3283523.34	Аналитический метод	0.10	-
2600	443358.72	3283521.56	Аналитический метод	0.10	-
2601	443355.05	3283519.47	Аналитический метод	0.10	-
2602	443353.81	3283518.24	Аналитический метод	0.10	-
2603	443353.32	3283518.33	Аналитический метод	0.10	-
2604	443352.97	3283516.36	Аналитический метод	0.10	-
2605	443354.49	3283516.09	Аналитический метод	0.10	-
2606	443356.27	3283517.87	Аналитический метод	0.10	-
2607	443359.83	3283519.89	Аналитический метод	0.10	-
2608	443362.02	3283521.57	Аналитический метод	0.10	-
2609	443367.33	3283523.59	Аналитический метод	0.10	-
2590	443370.98	3283525.36	Аналитический метод	0.10	-
2610	443417.91	3283573.25	Аналитический метод	0.10	-
2611	443415.79	3283574.56	Аналитический метод	0.10	-
2612	443414.73	3283572.86	Аналитический метод	0.10	-

2613	443415.23	3283572.55	Аналитический метод	0.10	-
2614	443413.57	3283569.61	Аналитический метод	0.10	-
2615	443408.88	3283568.10	Аналитический метод	0.10	-
2616	443407.11	3283566.62	Аналитический метод	0.10	-
2617	443400.80	3283559.35	Аналитический метод	0.10	-
2618	443388.07	3283540.95	Аналитический метод	0.10	-
2619	443384.53	3283537.81	Аналитический метод	0.10	-

2. Сведения о характерных точках границ объекта					
Обозначение характерных точек границ	Координаты, м		Метод определения координат характерной точки	Средняя квадратическая погрешность положения характерной точки (Mt), м	Описание обозначения точки на местности (при наличии)
	X	Y			
1	2	3	4	5	6
2620	443379.71	3283538.24	Аналитический метод	0.10	-
2621	443379.53	3283536.25	Аналитический метод	0.10	-
2622	443385.21	3283535.75	Аналитический метод	0.10	-
2623	443389.57	3283539.61	Аналитический метод	0.10	-
2624	443402.38	3283558.12	Аналитический метод	0.10	-
2625	443408.52	3283565.19	Аналитический метод	0.10	-
2626	443409.86	3283566.32	Аналитический метод	0.10	-
2627	443414.93	3283567.94	Аналитический метод	0.10	-
2610	443417.91	3283573.25	Аналитический метод	0.10	-
3. Сведения о характерных точках части (частей) границы объекта					
Обозначение характерных точек части границы	Координаты, м		Метод определения координат характерной точки	Средняя квадратическая погрешность положения характерной точки (Mt), м	Описание обозначения точки на местности (при наличии)
	X	Y			
1	2	3	4	5	6
-	-	-	-	-	-

Раздел 3							
Сведения о местоположении измененных (уточненных) границ объекта							
1. Система координат -							
2. Сведения о характерных точках границ объекта							
Обозначение характерных точек границ	Существующие координаты, м		Измененные (уточненные) координаты, м		Метод определения координат характерной точки	Средняя квадратическая погрешность положения характерной точки (Mt), м	Описание обозначения точки на местности (при наличии)
	X	Y	X	Y			
1	2	3	4	5	6	7	8
-	-	-	-	-	-	-	
3. Сведения о характерных точках части (частей) границы объекта							
Обозначение характерных точек части границы	Существующие координаты, м		Измененные (уточненные) координаты, м		Метод определения координат характерной точки	Средняя квадратическая погрешность положения характерной точки (Mt), м	Описание обозначения точки на местности (при наличии)
	X	Y	X	Y			
1	2	3	4	5	6	7	8
-	-	-	-	-	-	-	

 

Раздел 4

Схема расположения границ

Публичный сервитут для размещения объекта электросетевого хозяйства
"Электросетевой комплекс Мальта-1"



Используемые условные знаки и обозначения:

- номер и обозначение характерной точки границы публичного сервитута
- границы публичного сервитута
- ось объекта электросетевого хозяйства
- 38:16:000000
- 38:16:000000

:1
:1

Масштаб 1:16 000

38:16-4.108

граница и
номер
кадастрового
квартала

ения о котором внесены в ЕГРН граница и номер административно-территориальных образований, сведения о
которых внесены в ЕГРН граница береговой линии

граница и
кадастровый
номер
земельного
участка,
сведения о
котором
внесены в
ЕГРН

Г

Р

а

н

и

ц

а

и

к

а

д

а

с

т

Р

о

в

ы

й

н

о

м

е

Р

о

б

ъ

е

к

т

а

к

а

п

и

т

е

л

ь

н

о

г

о

с

т

Р

о

и

т

е

л

ь

с

т

в

а

,

с

в

е

д

Раздел 4

Схема расположения границ Публичный сервитут для размещения объекта электросетевого хозяйства "Электросетевой комплекс Мальта-1"



Используемые условные знаки и обозначения представлены на обзорном листе

Масштаб 1:2000



Используемые условные знаки и обозначения представлены на обзорном листе

Масштаб 1:2000

Раздел 4

Схема расположения границ

Публичный сервитут для размещения объекта электросетевого хозяйства
"Электросетевой комплекс Мальта-1"



Используемые условные знаки и обозначения представлены на обзорном листе

Масштаб 1:2000



Используемые условные знаки и обозначения представлены на обзорном листе

Масштаб 1:2000

Раздел 4

Схема расположения границ

Публичный сервитут для размещения объекта электросетевого хозяйства

"Электросетевой комплекс Мальта-1"



Используемые условные знаки и обозначения представлены на обзорном листе

Масштаб 1:2000


Раздел 4

Схема расположения границ Публичный сервитут для размещения объекта электросетевого хозяйства "Электросетевой комплекс Мальта-1"



Используемые условные знаки и обозначения представлены на обзорном листе

Масштаб 1:2000

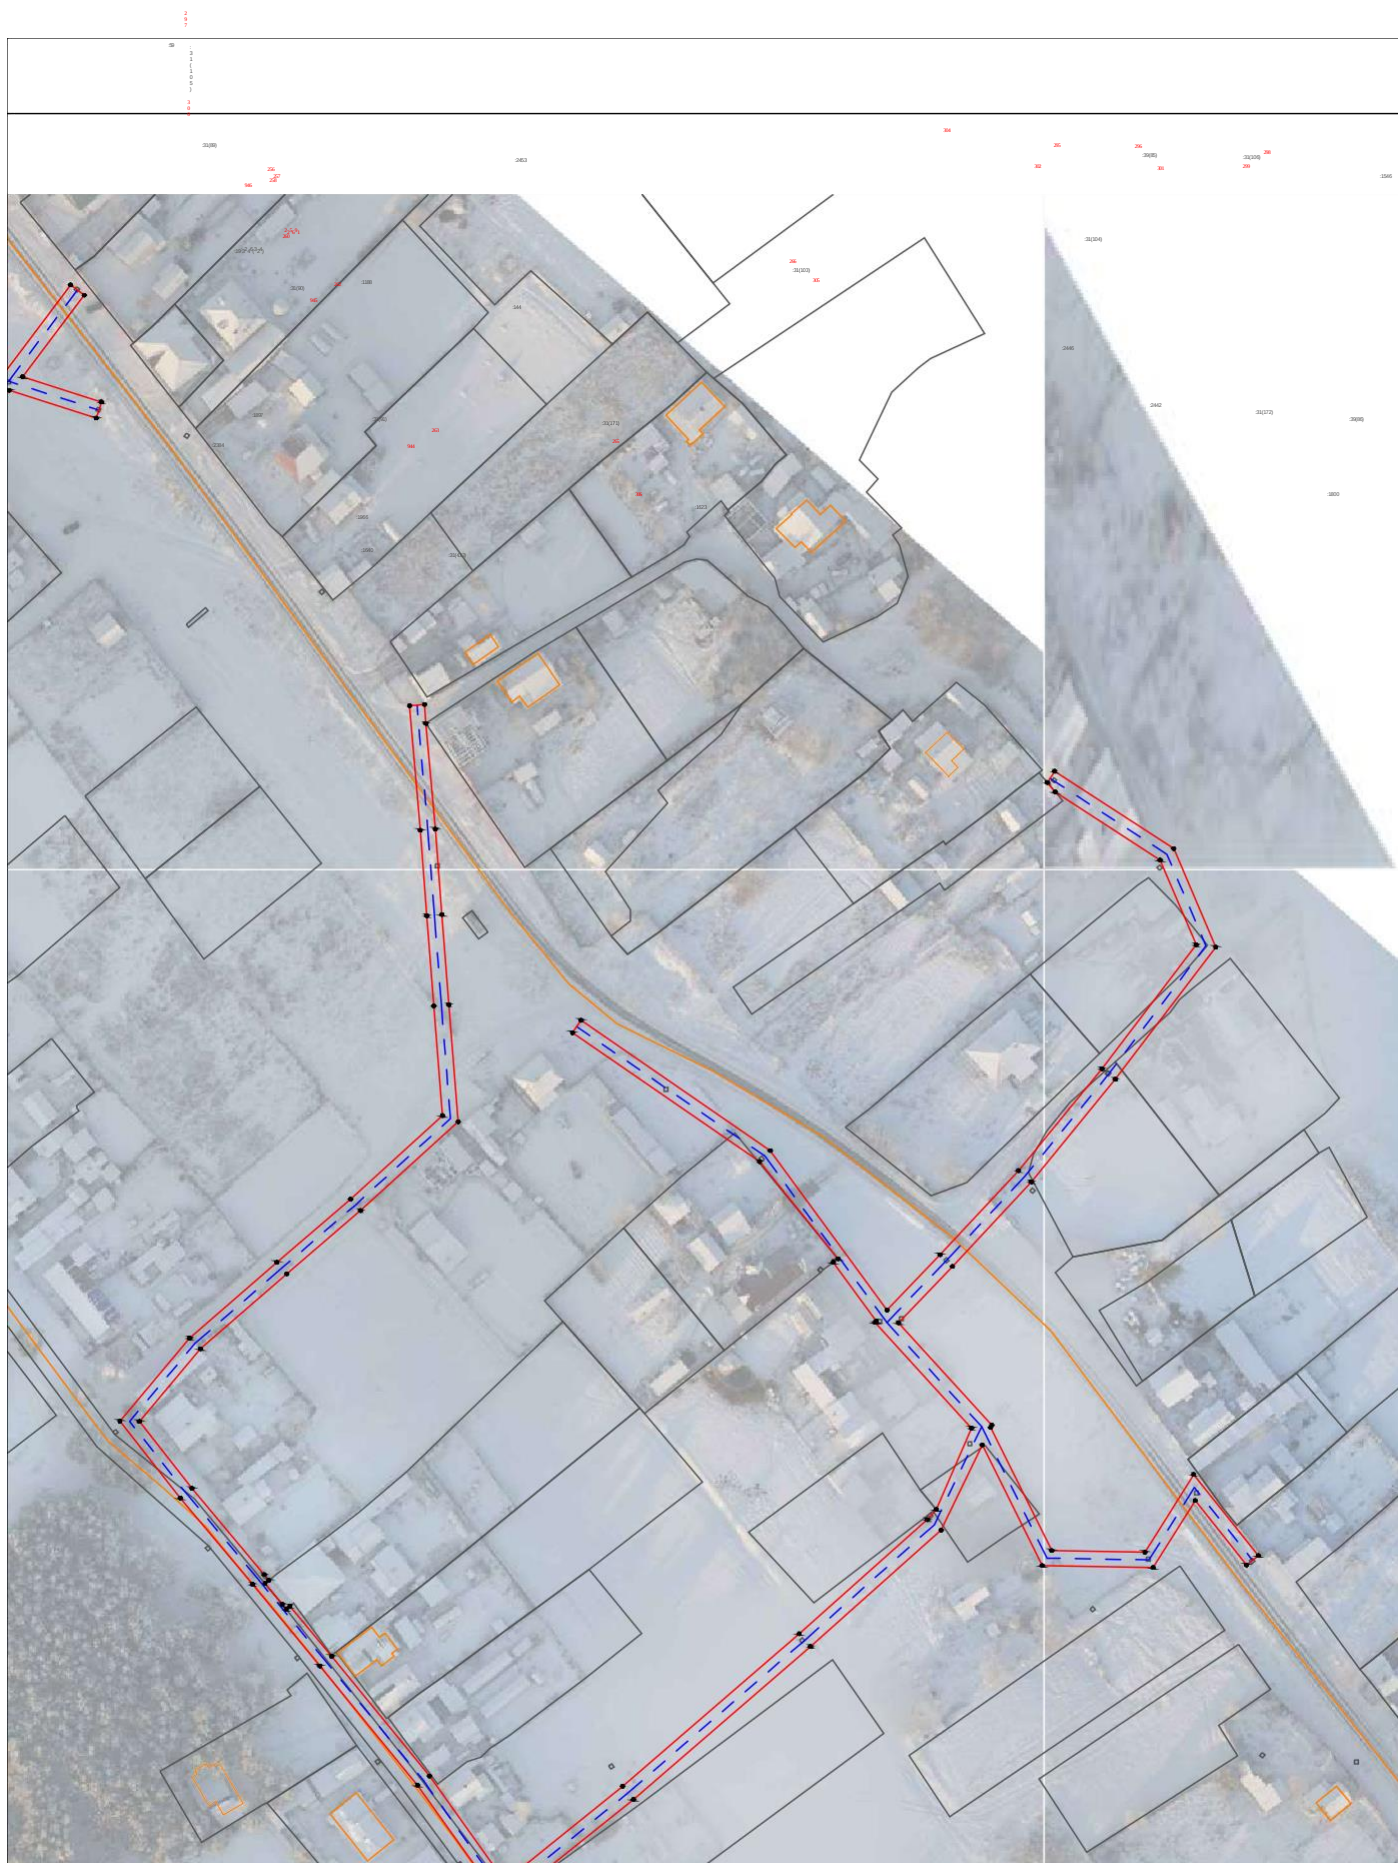

Используемые условные знаки и обозначения представлены на обзорном листе

Масштаб 1:2000

Раздел 4


Схема расположения границ


Публичный сервитут для размещения объекта электросетевого хозяйства
"Электросетевой комплекс Мальта-1"



Раздел 4


Схема расположения границ Публичный сервитут для размещения объекта электросетевого хозяйства "Электросетевой комплекс Мальта-1"

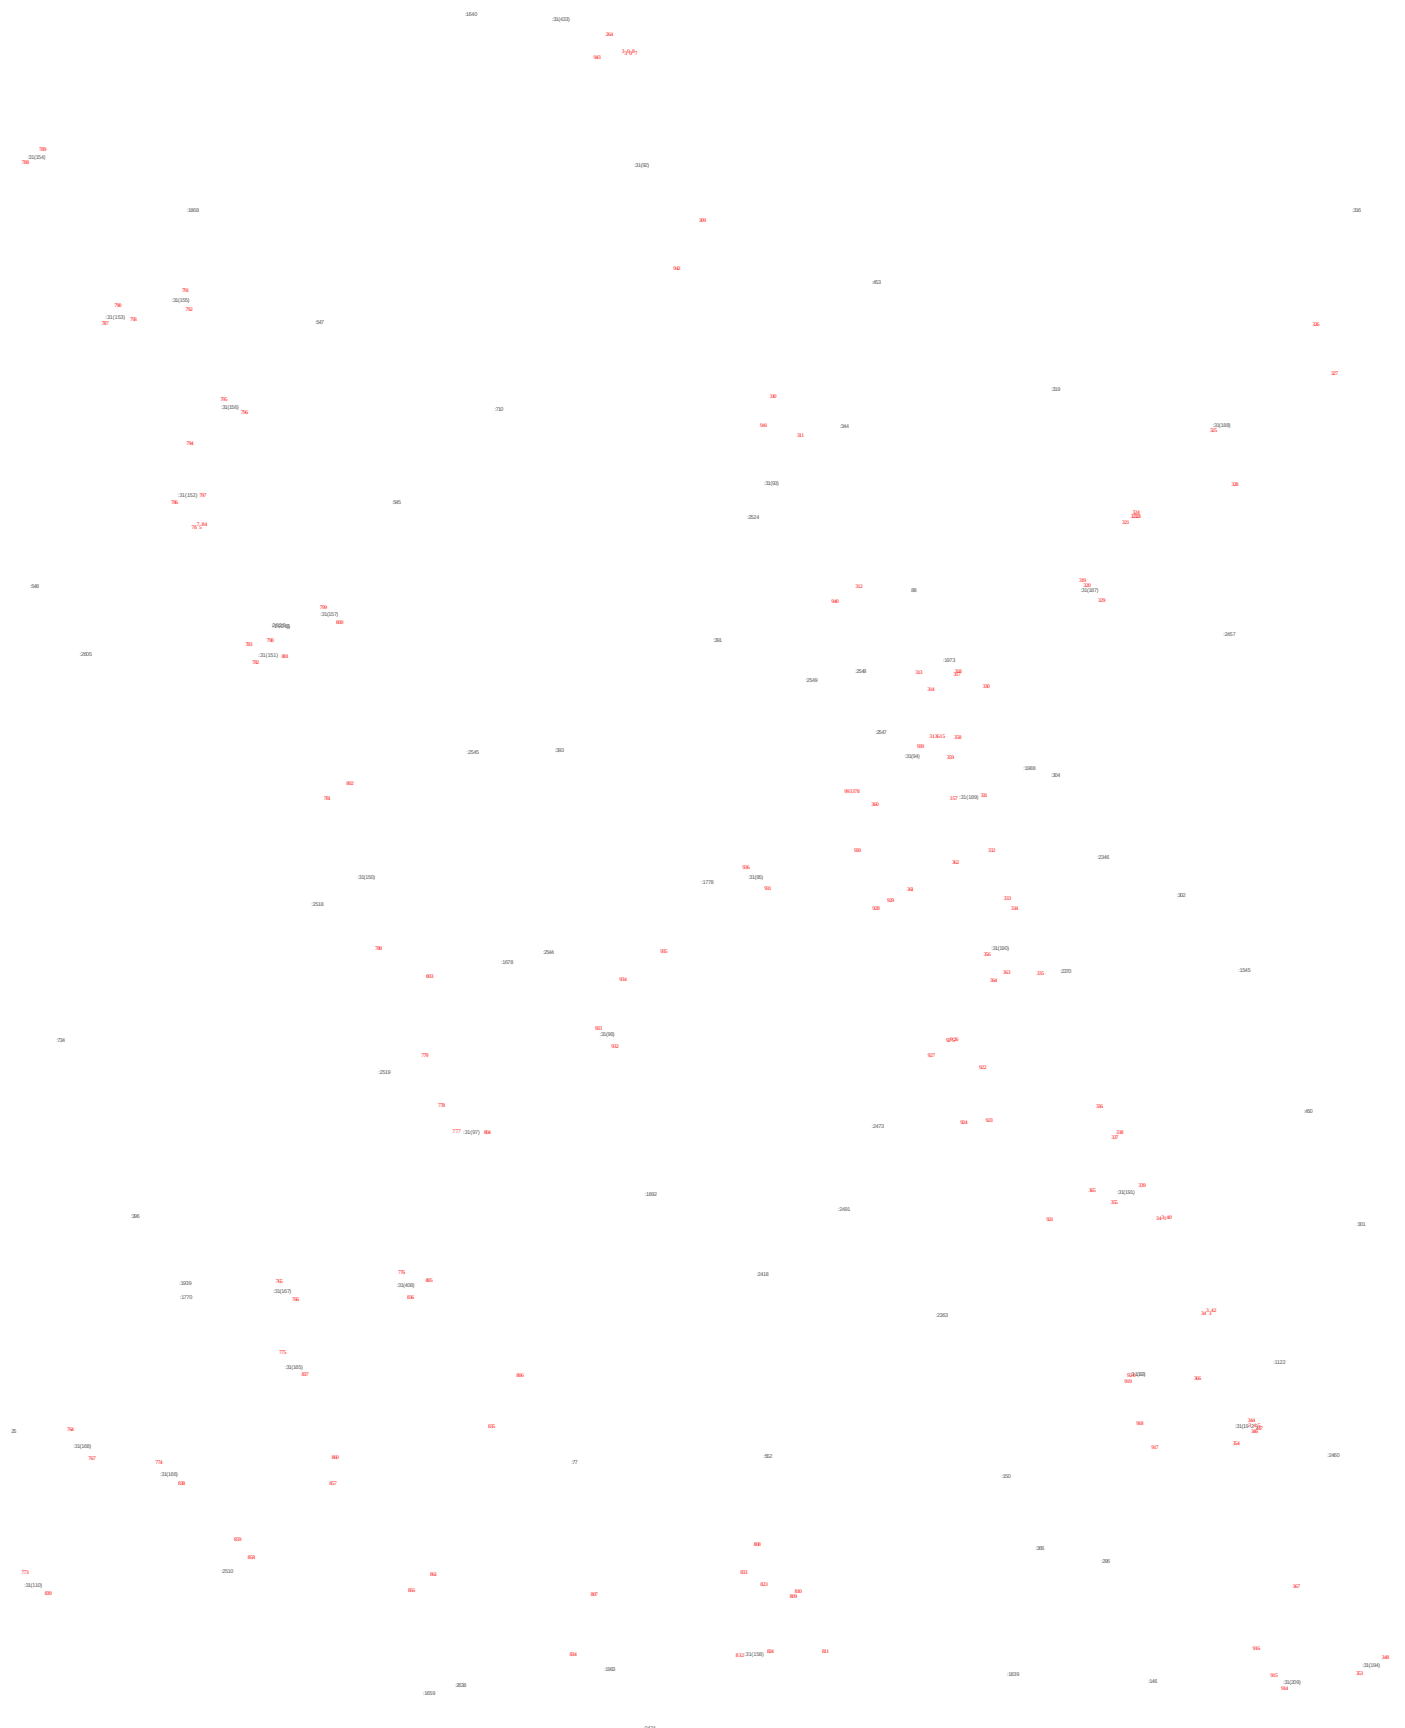

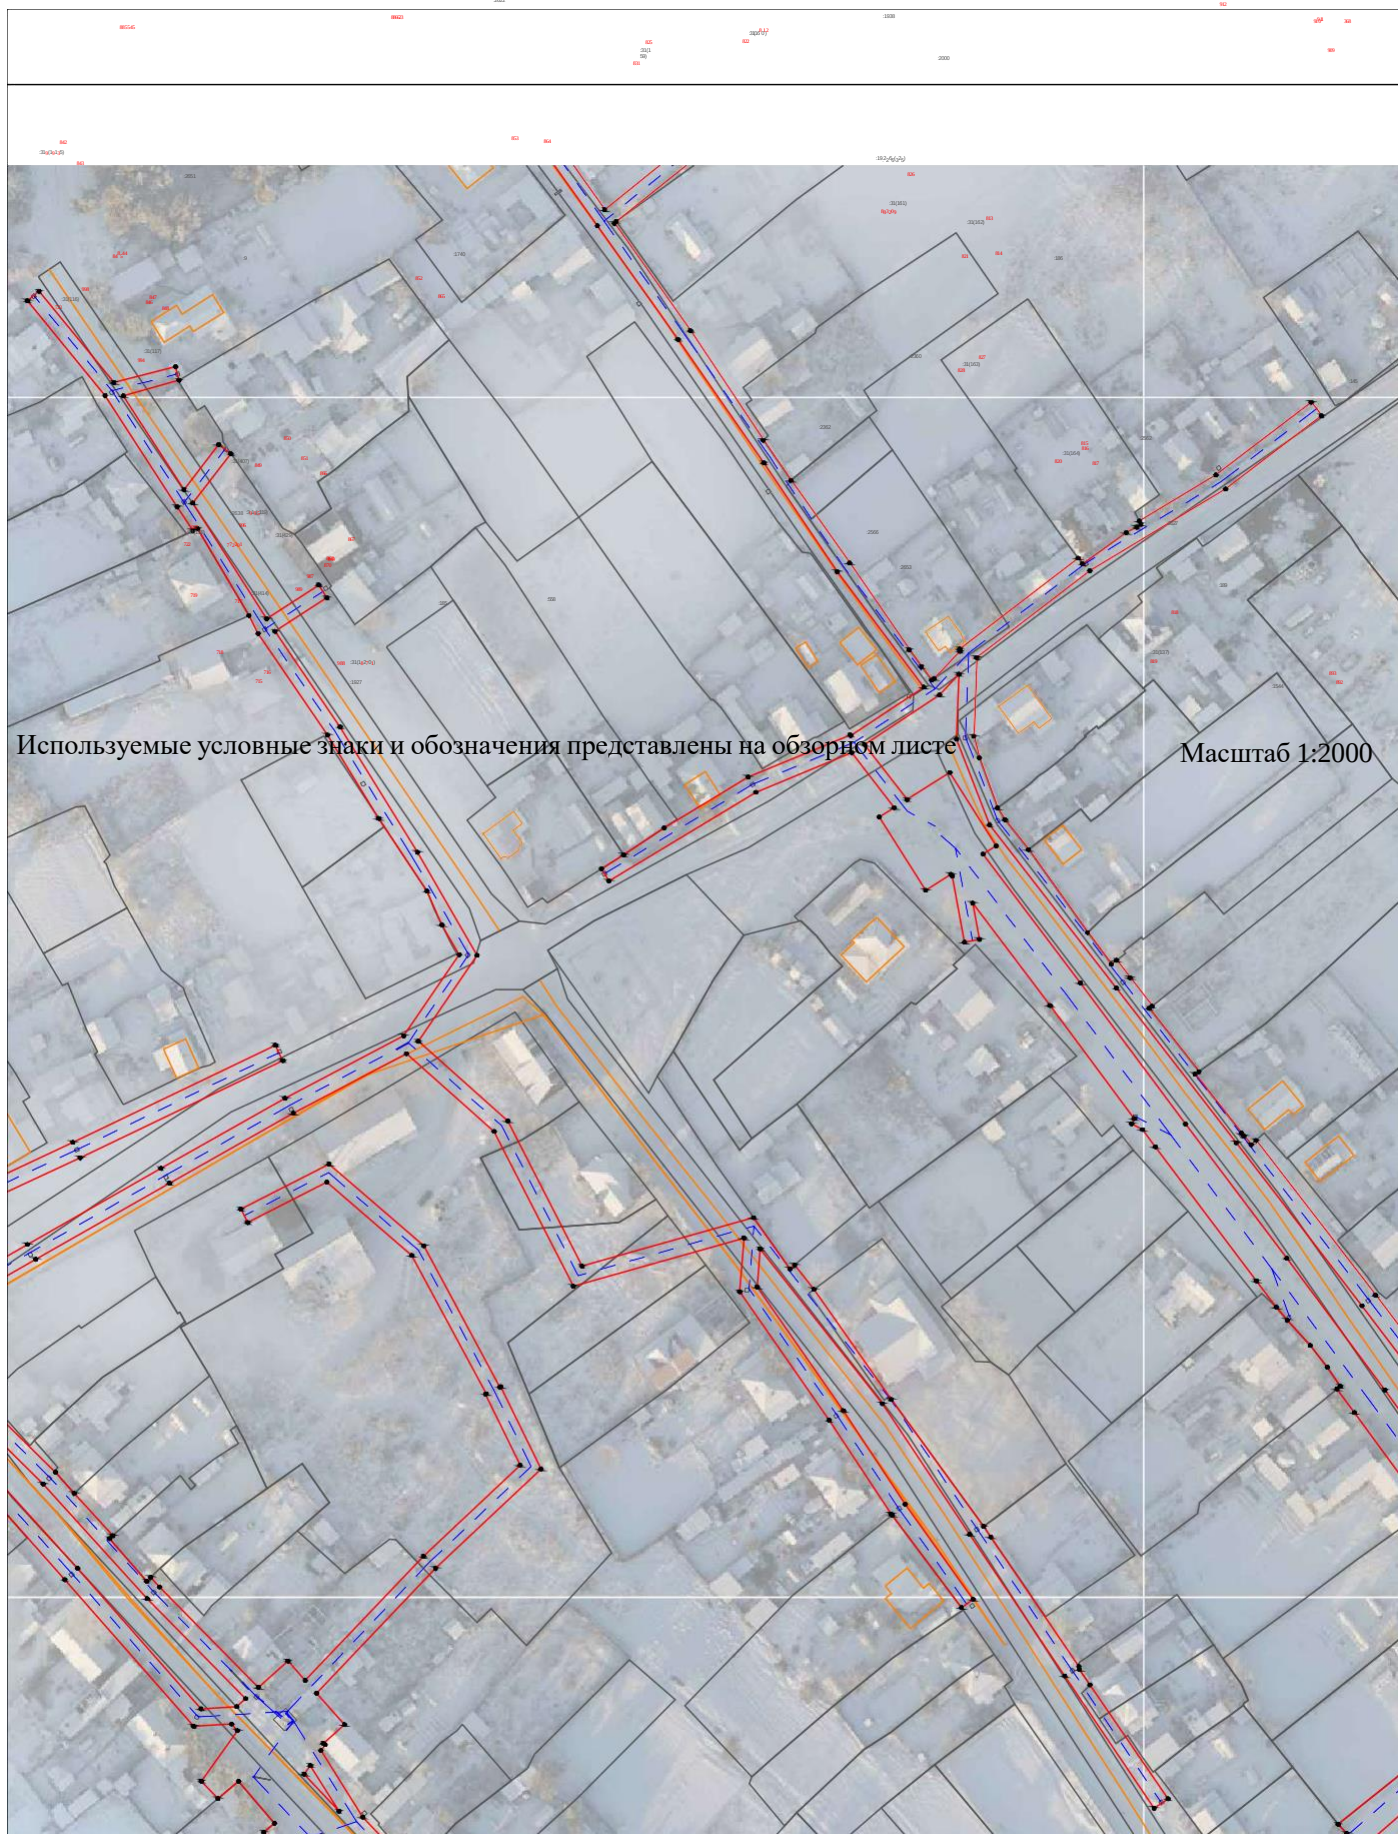

Раздел 4

Схема расположения границ Публичный сервитут для размещения объекта электросетевого хозяйства "Электросетевой комплекс Мальта-1"

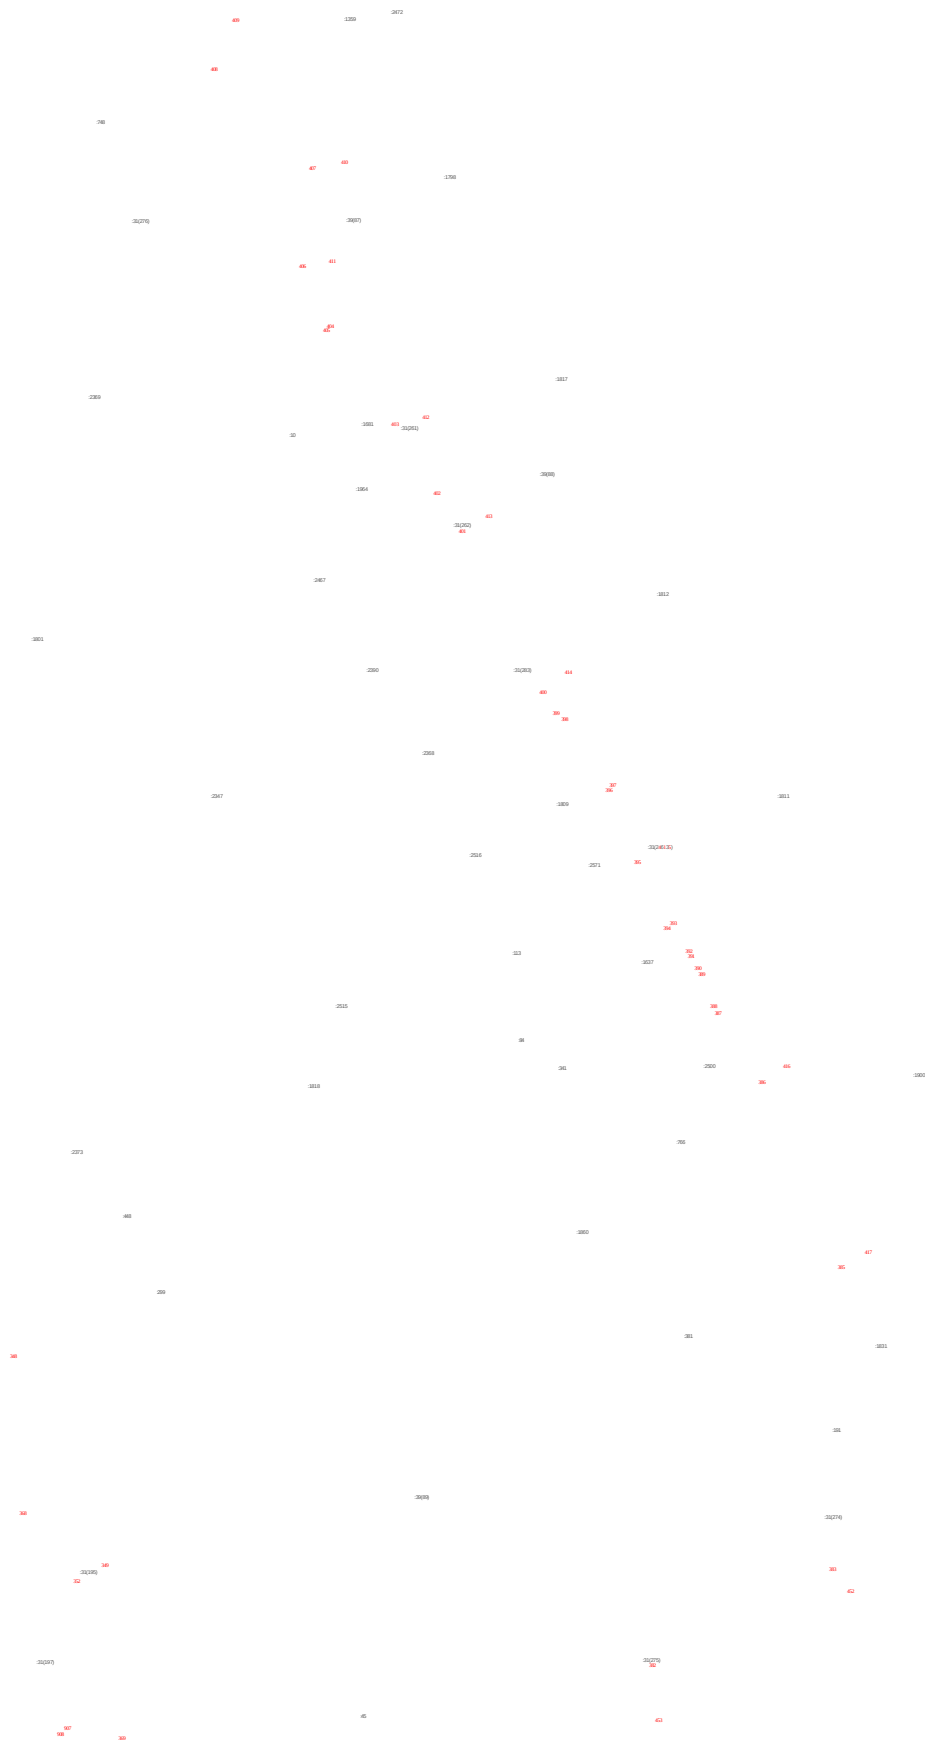


Раздел 4

Схема расположения границ

Публичный сервитут для размещения объекта электросетевого хозяйства
"Электросетевой комплекс Мальта-1"


Используемые условные знаки и обозначения представлены на обзорном листе


Масштаб 1:2000

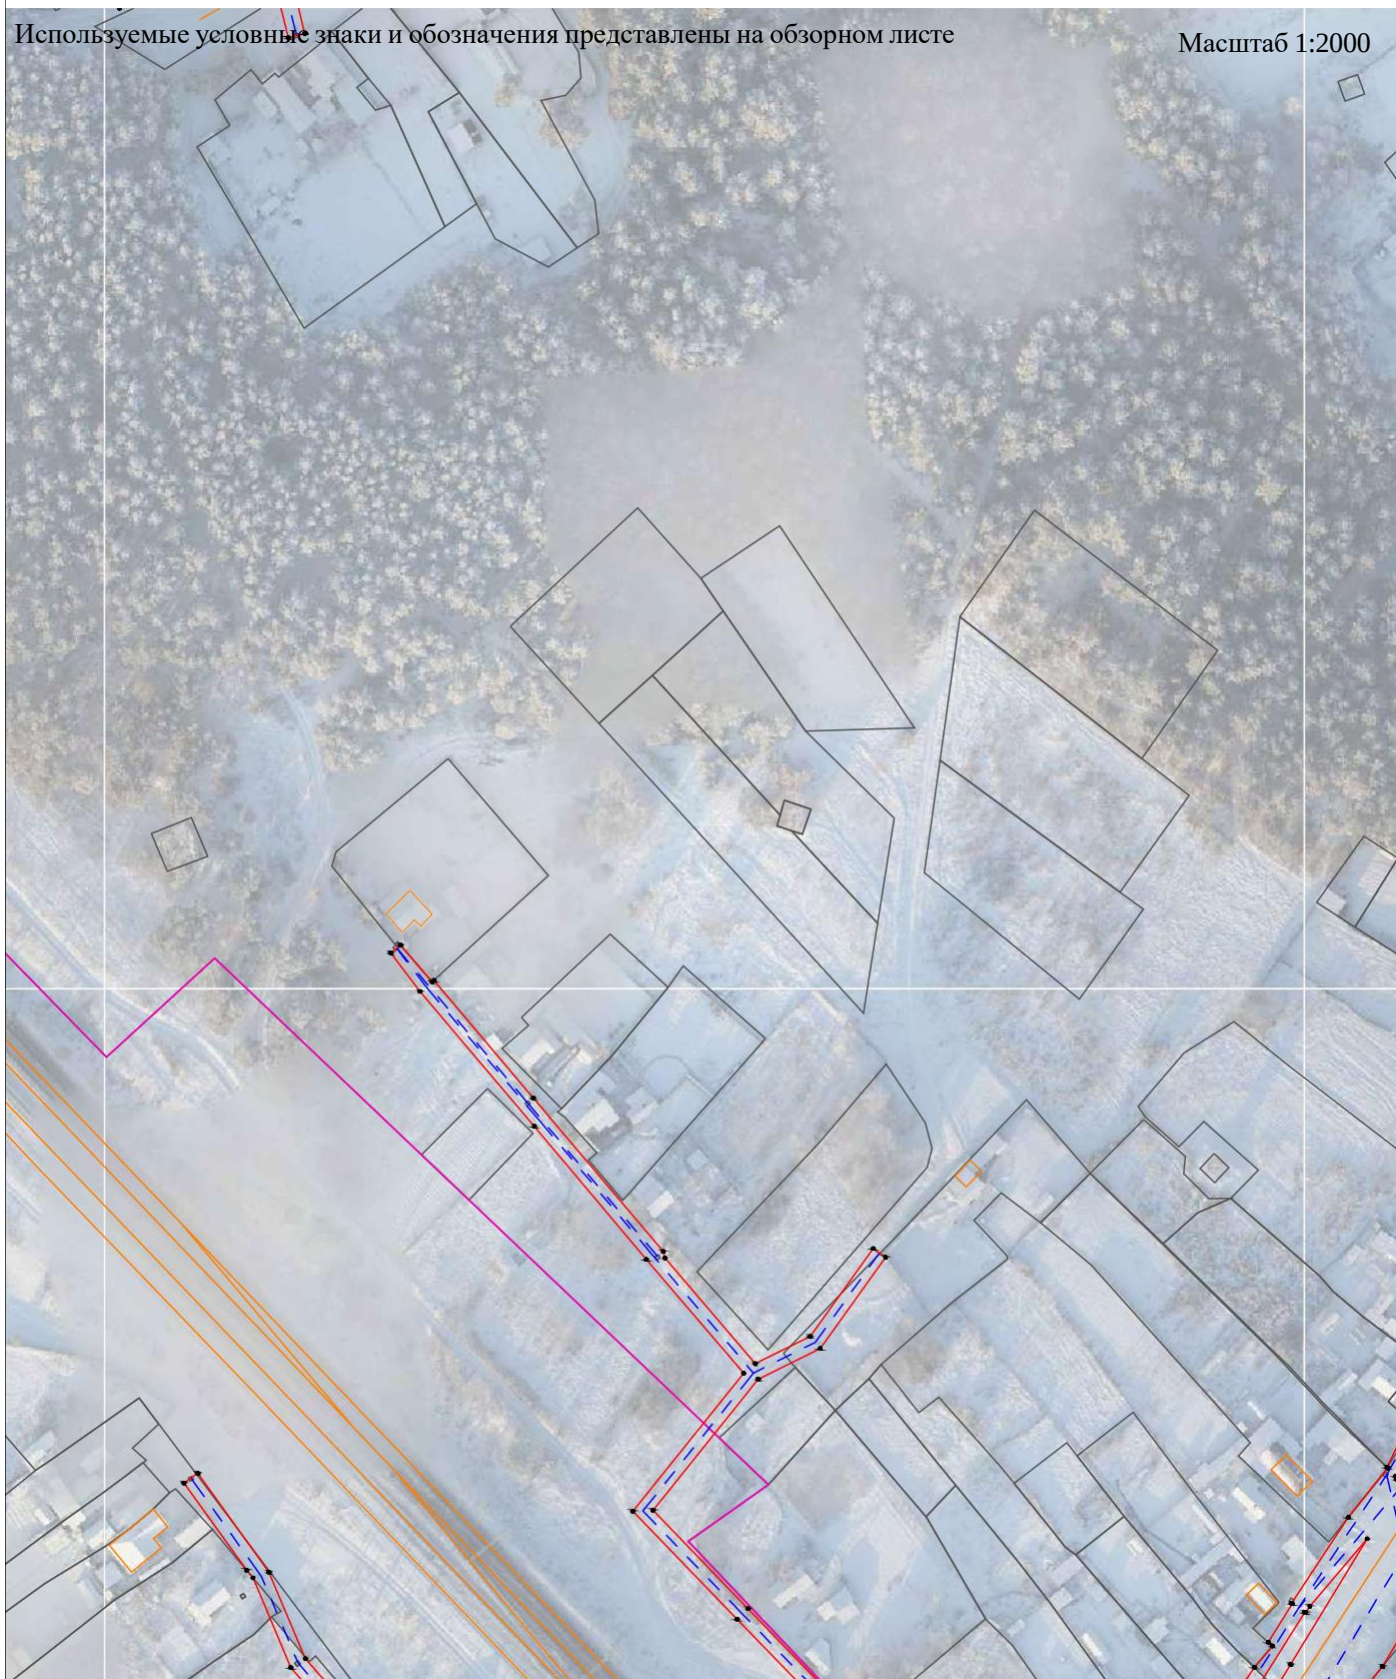

Раздел 4

Схема расположения границ Публичный сервитут для размещения объекта электросетевого хозяйства "Электросетевой комплекс Мальта-1"

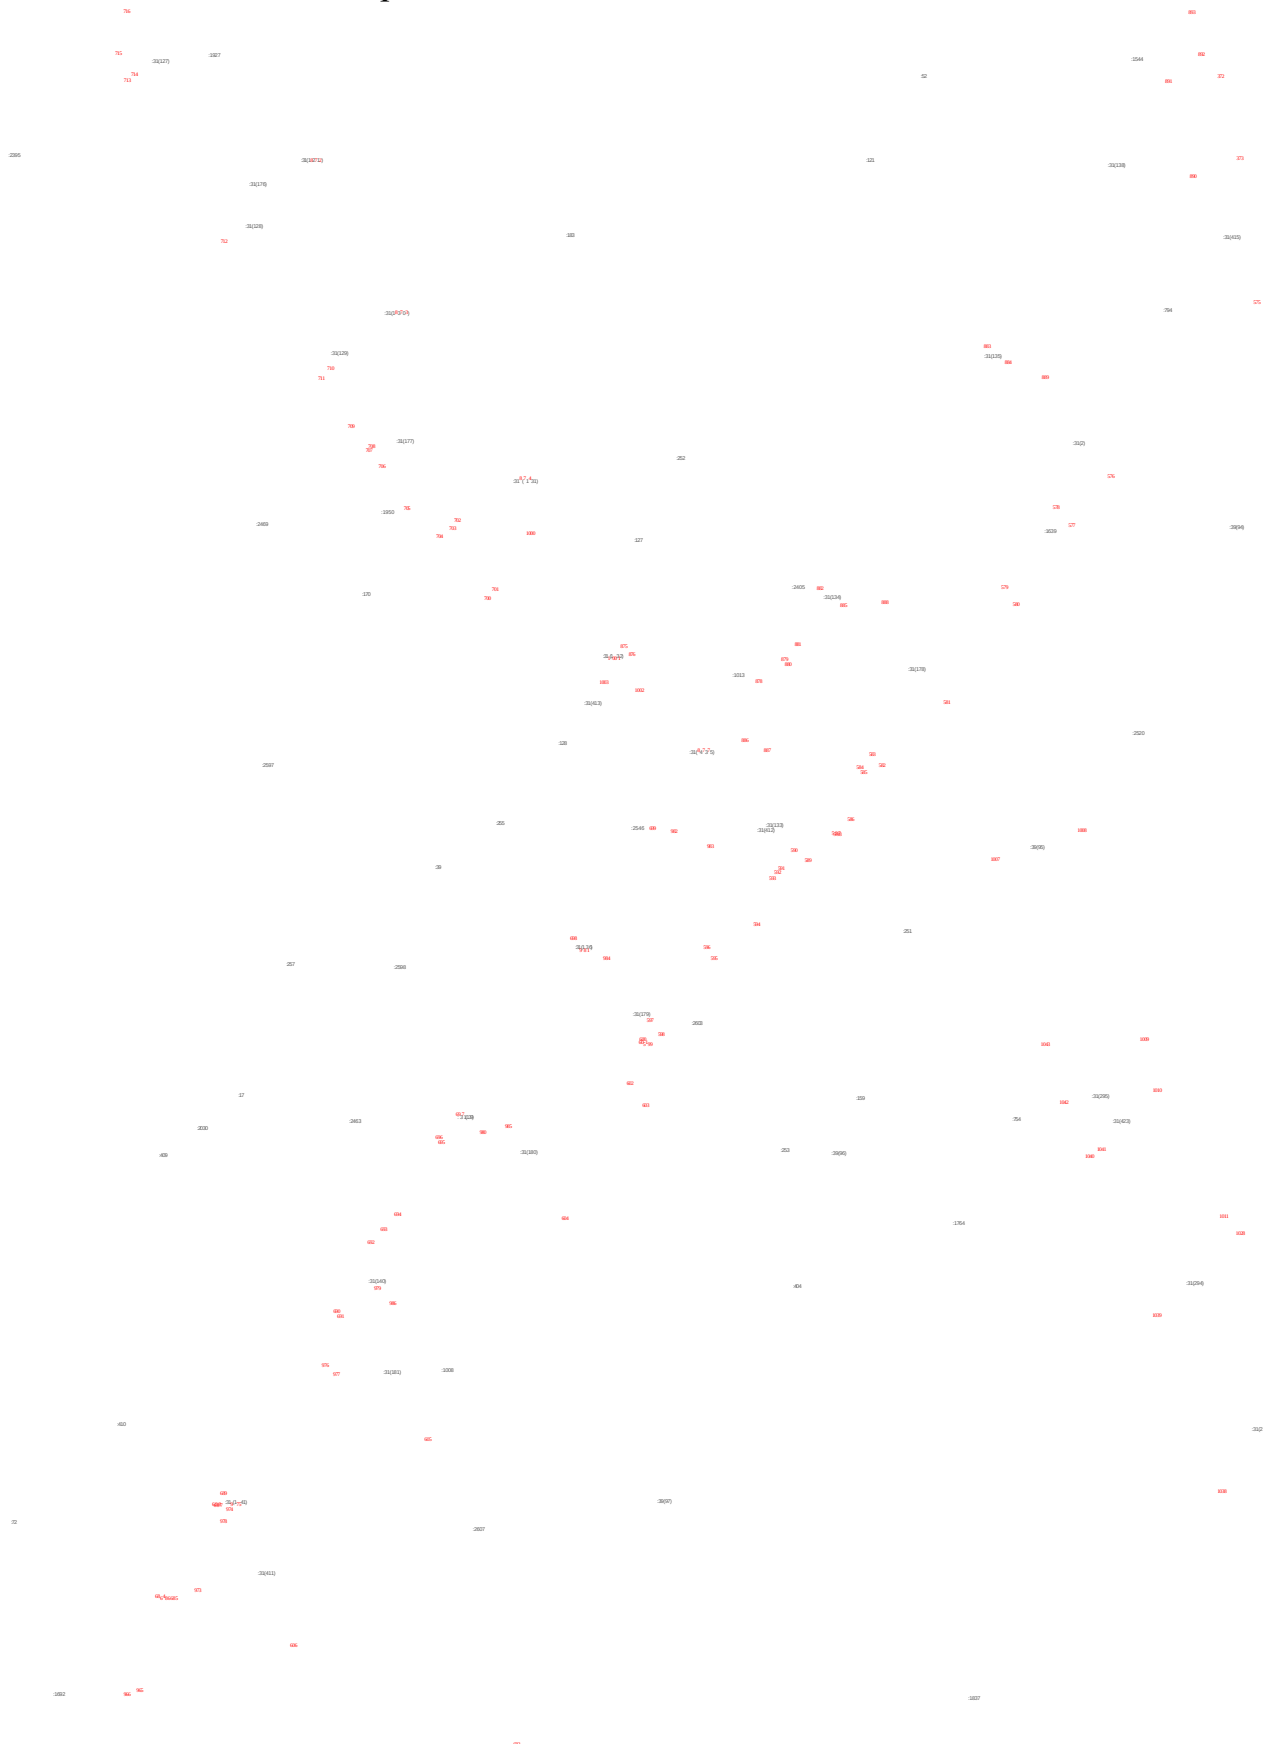

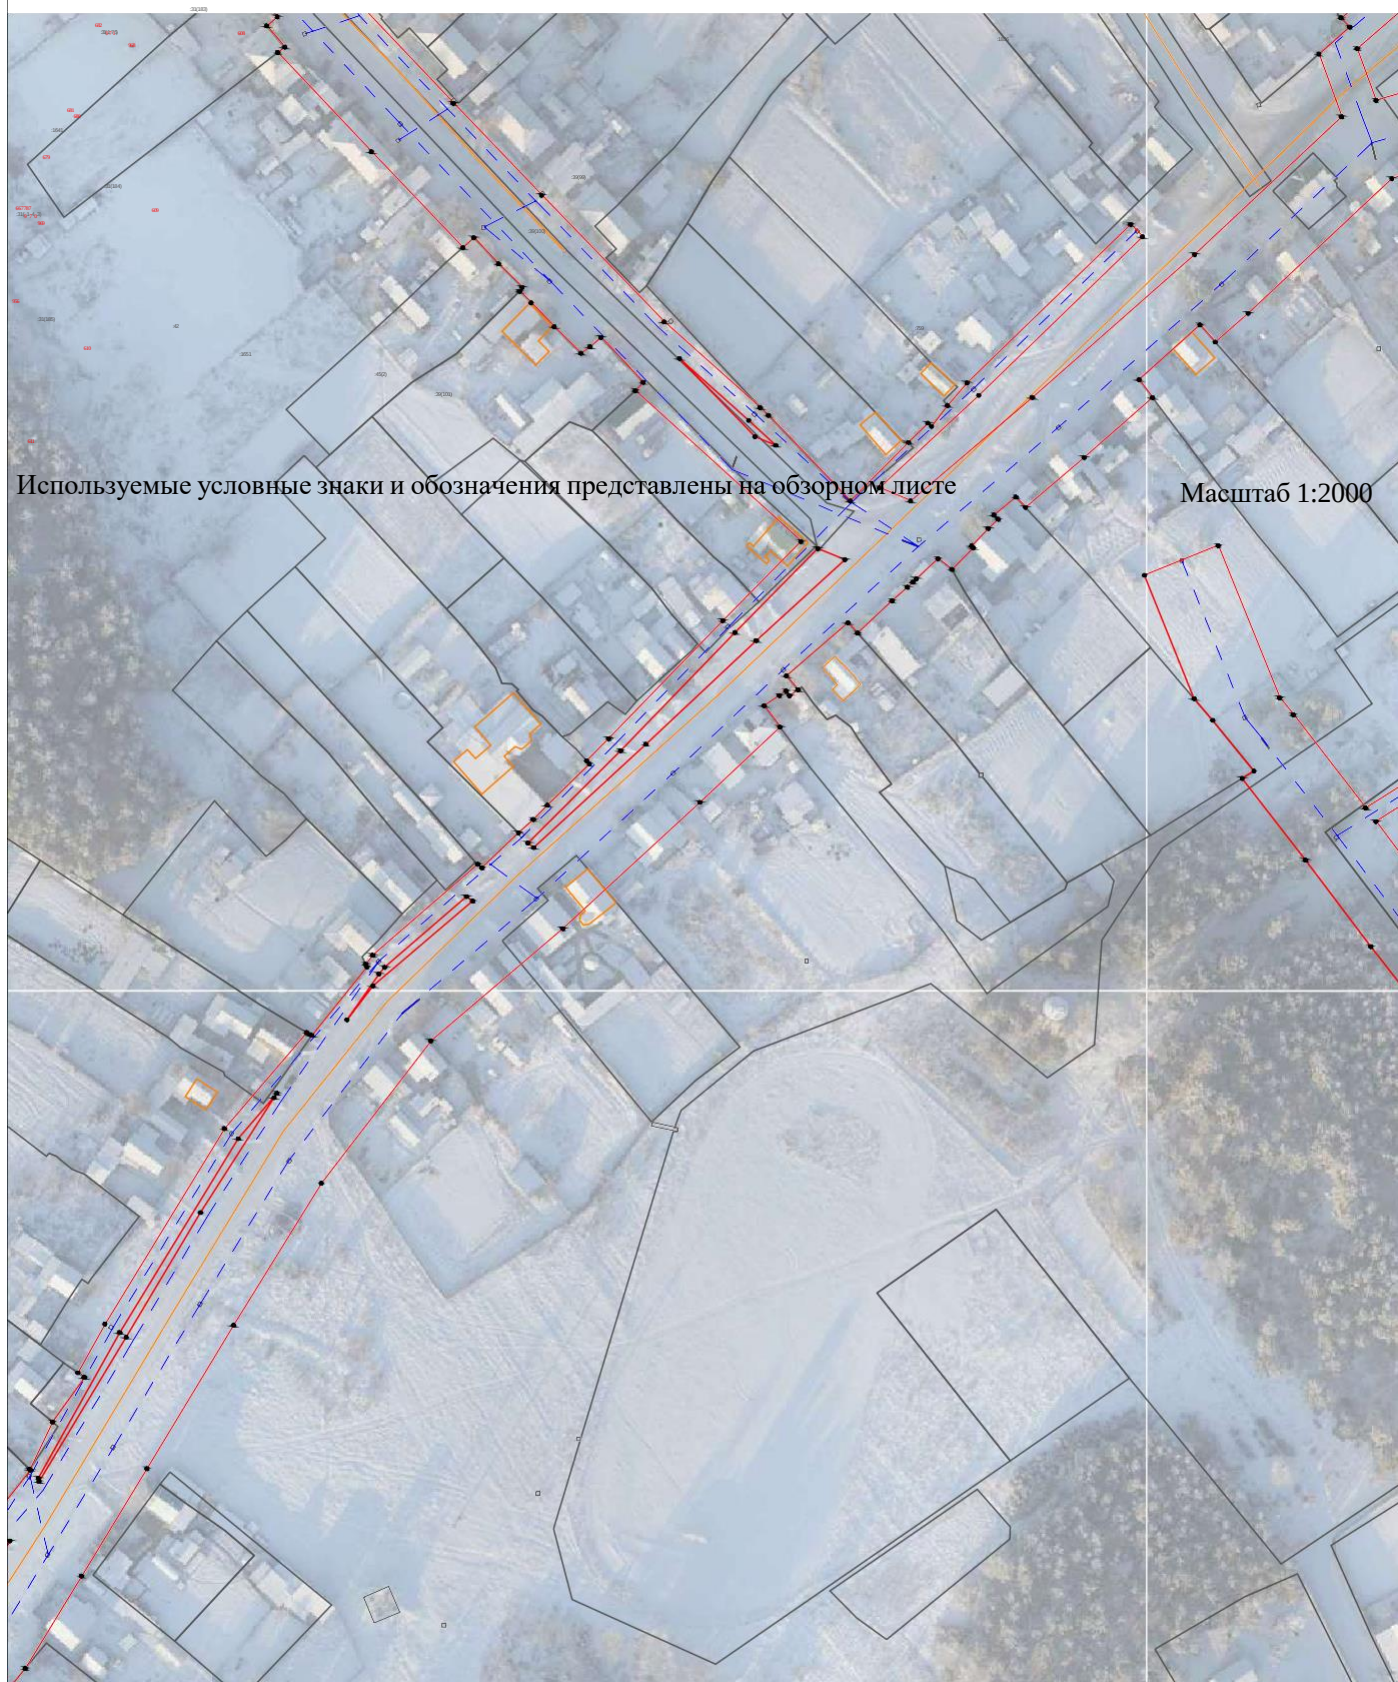

Раздел 4


Схема расположения границ


Публичный сервитут для размещения объекта электросетевого хозяйства
"Электросетевой комплекс Мальта-1"

Раздел 4

Схема расположения границ

Публичный сервитут для размещения объекта электросетевого хозяйства
"Электросетевой комплекс Мальта-1"

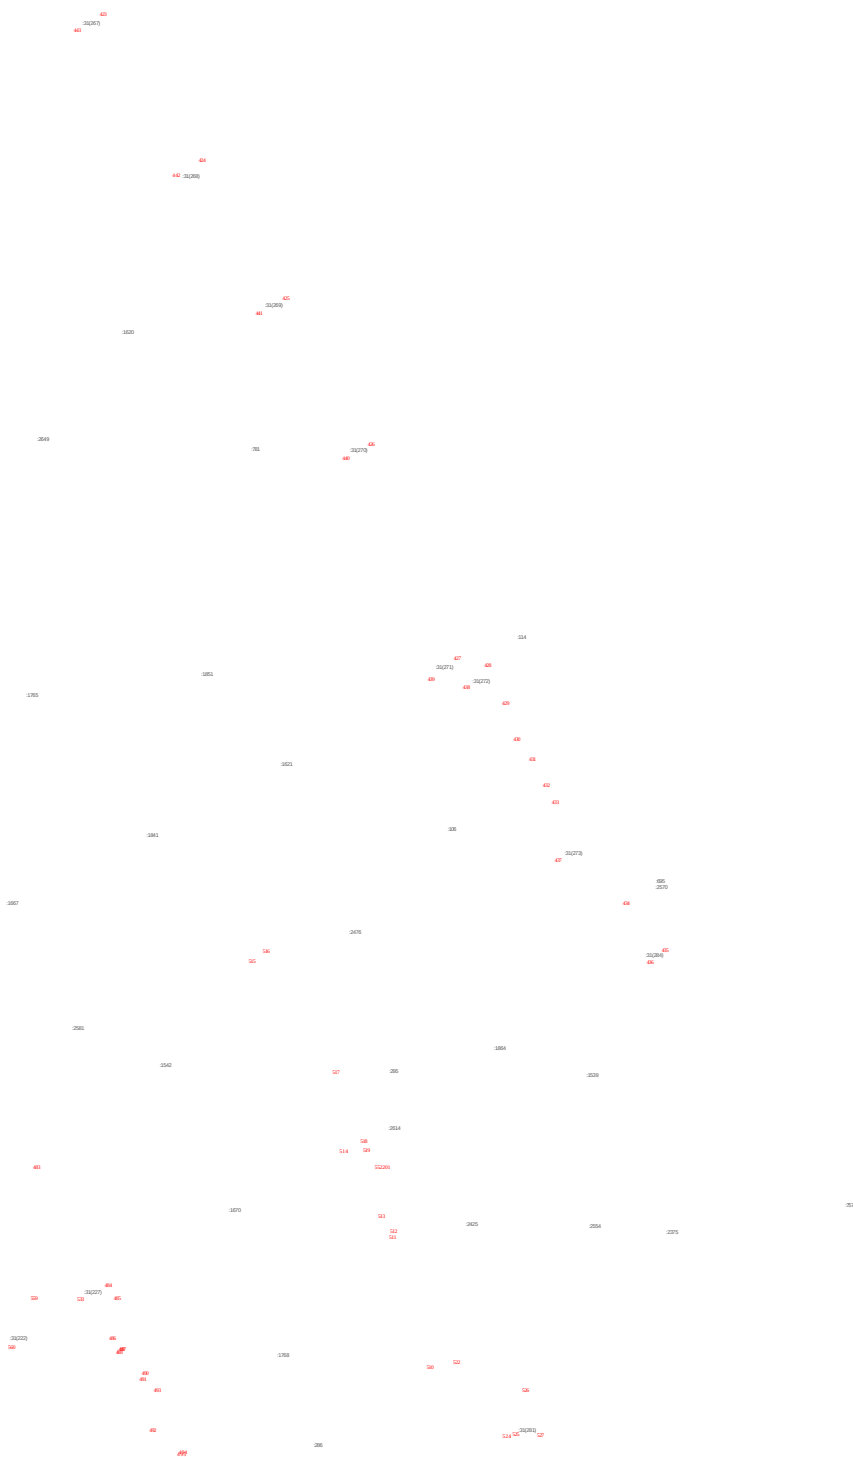

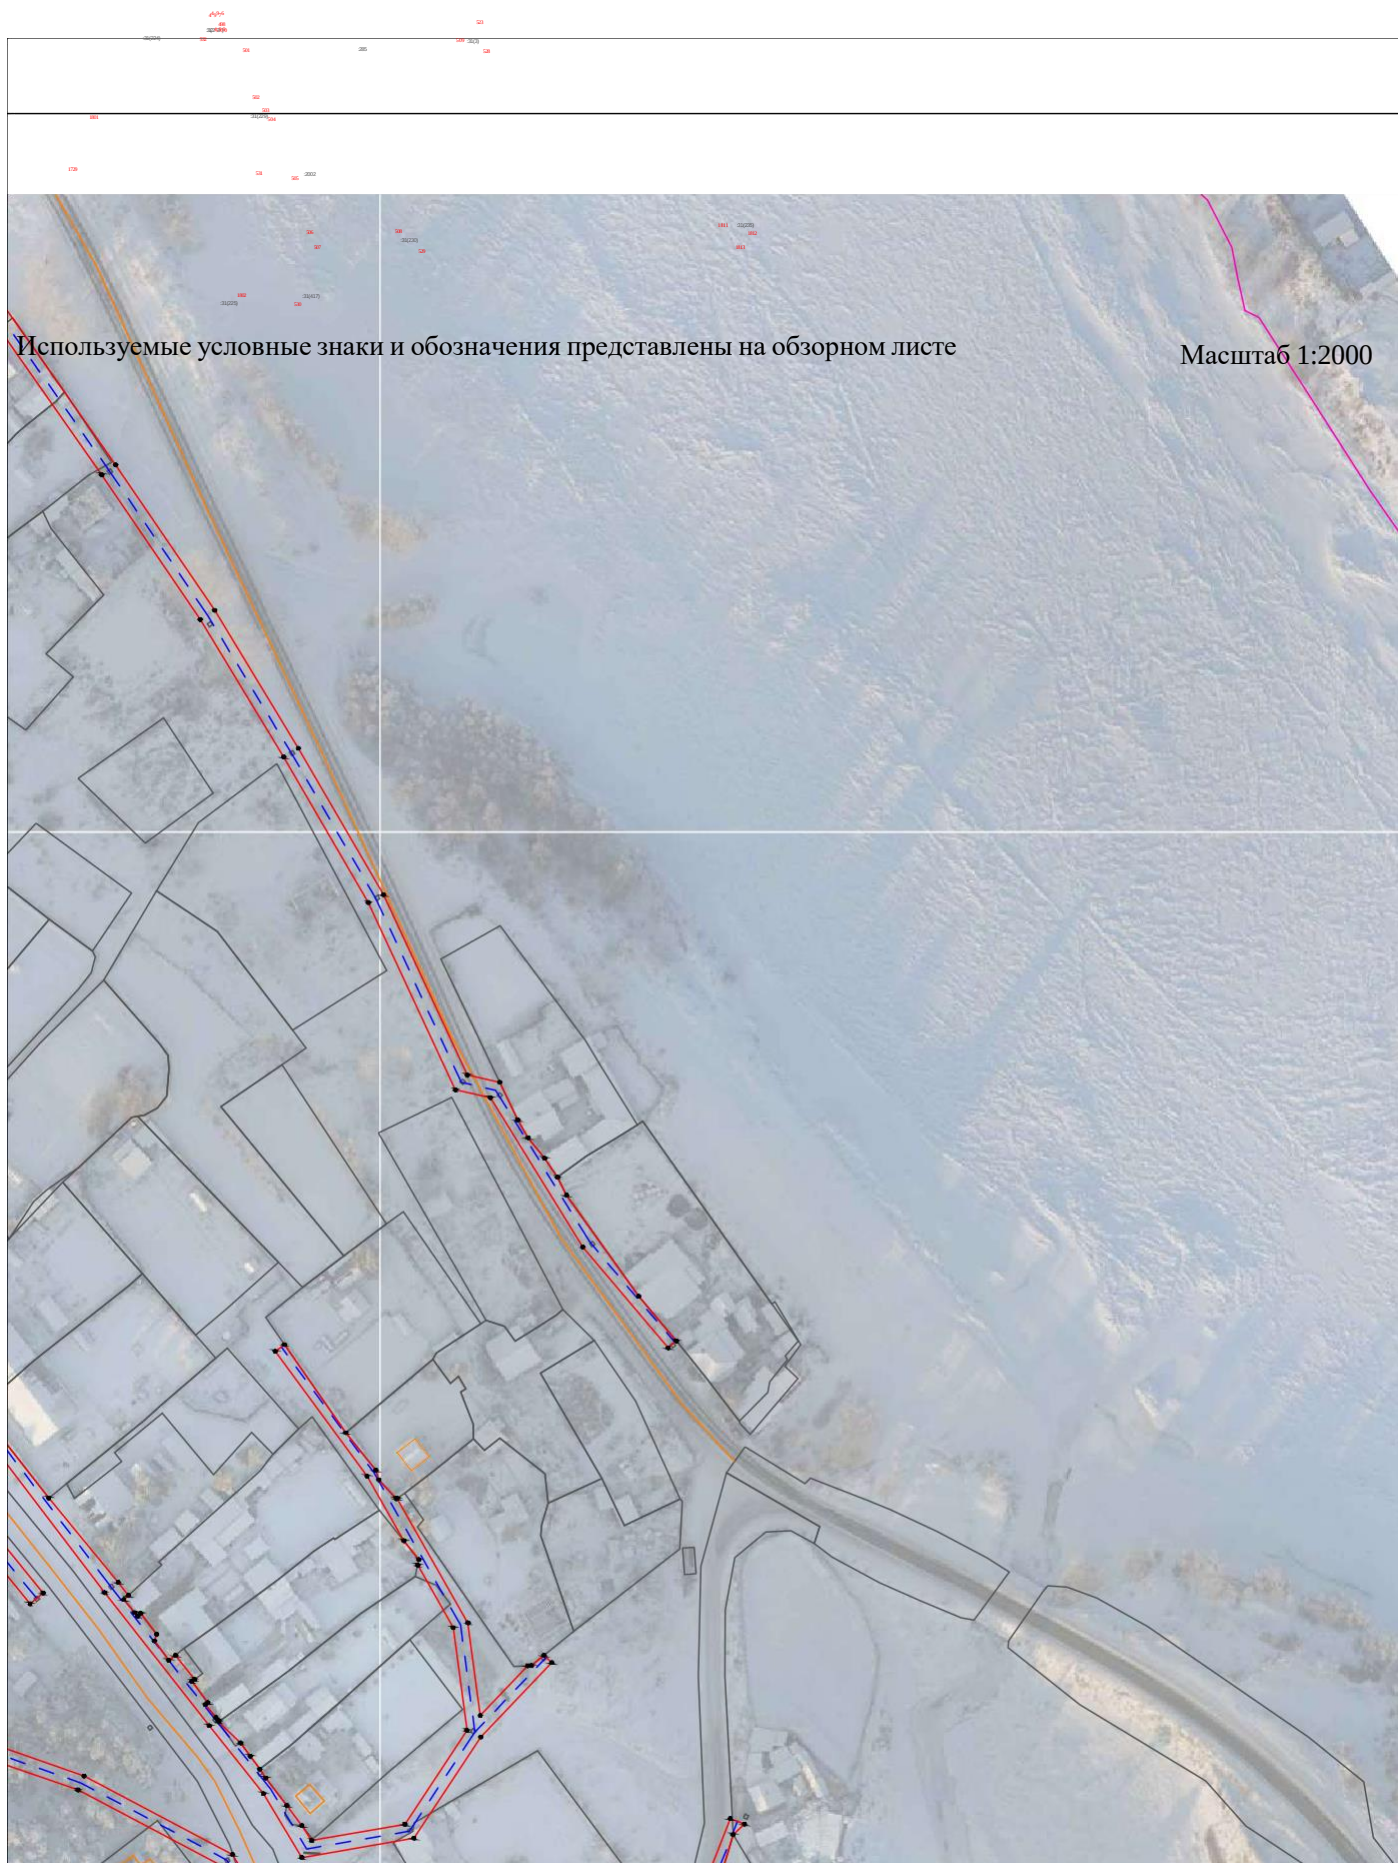

Раздел 4

Схема расположения границ


Публичный сервитут для размещения объекта электросетевого хозяйства
"Электросетевой комплекс Мальта-1"



Раздел 4

Схема расположения границ Публичный сервитут для размещения объекта электросетевого хозяйства "Электросетевой комплекс Мальта-1"




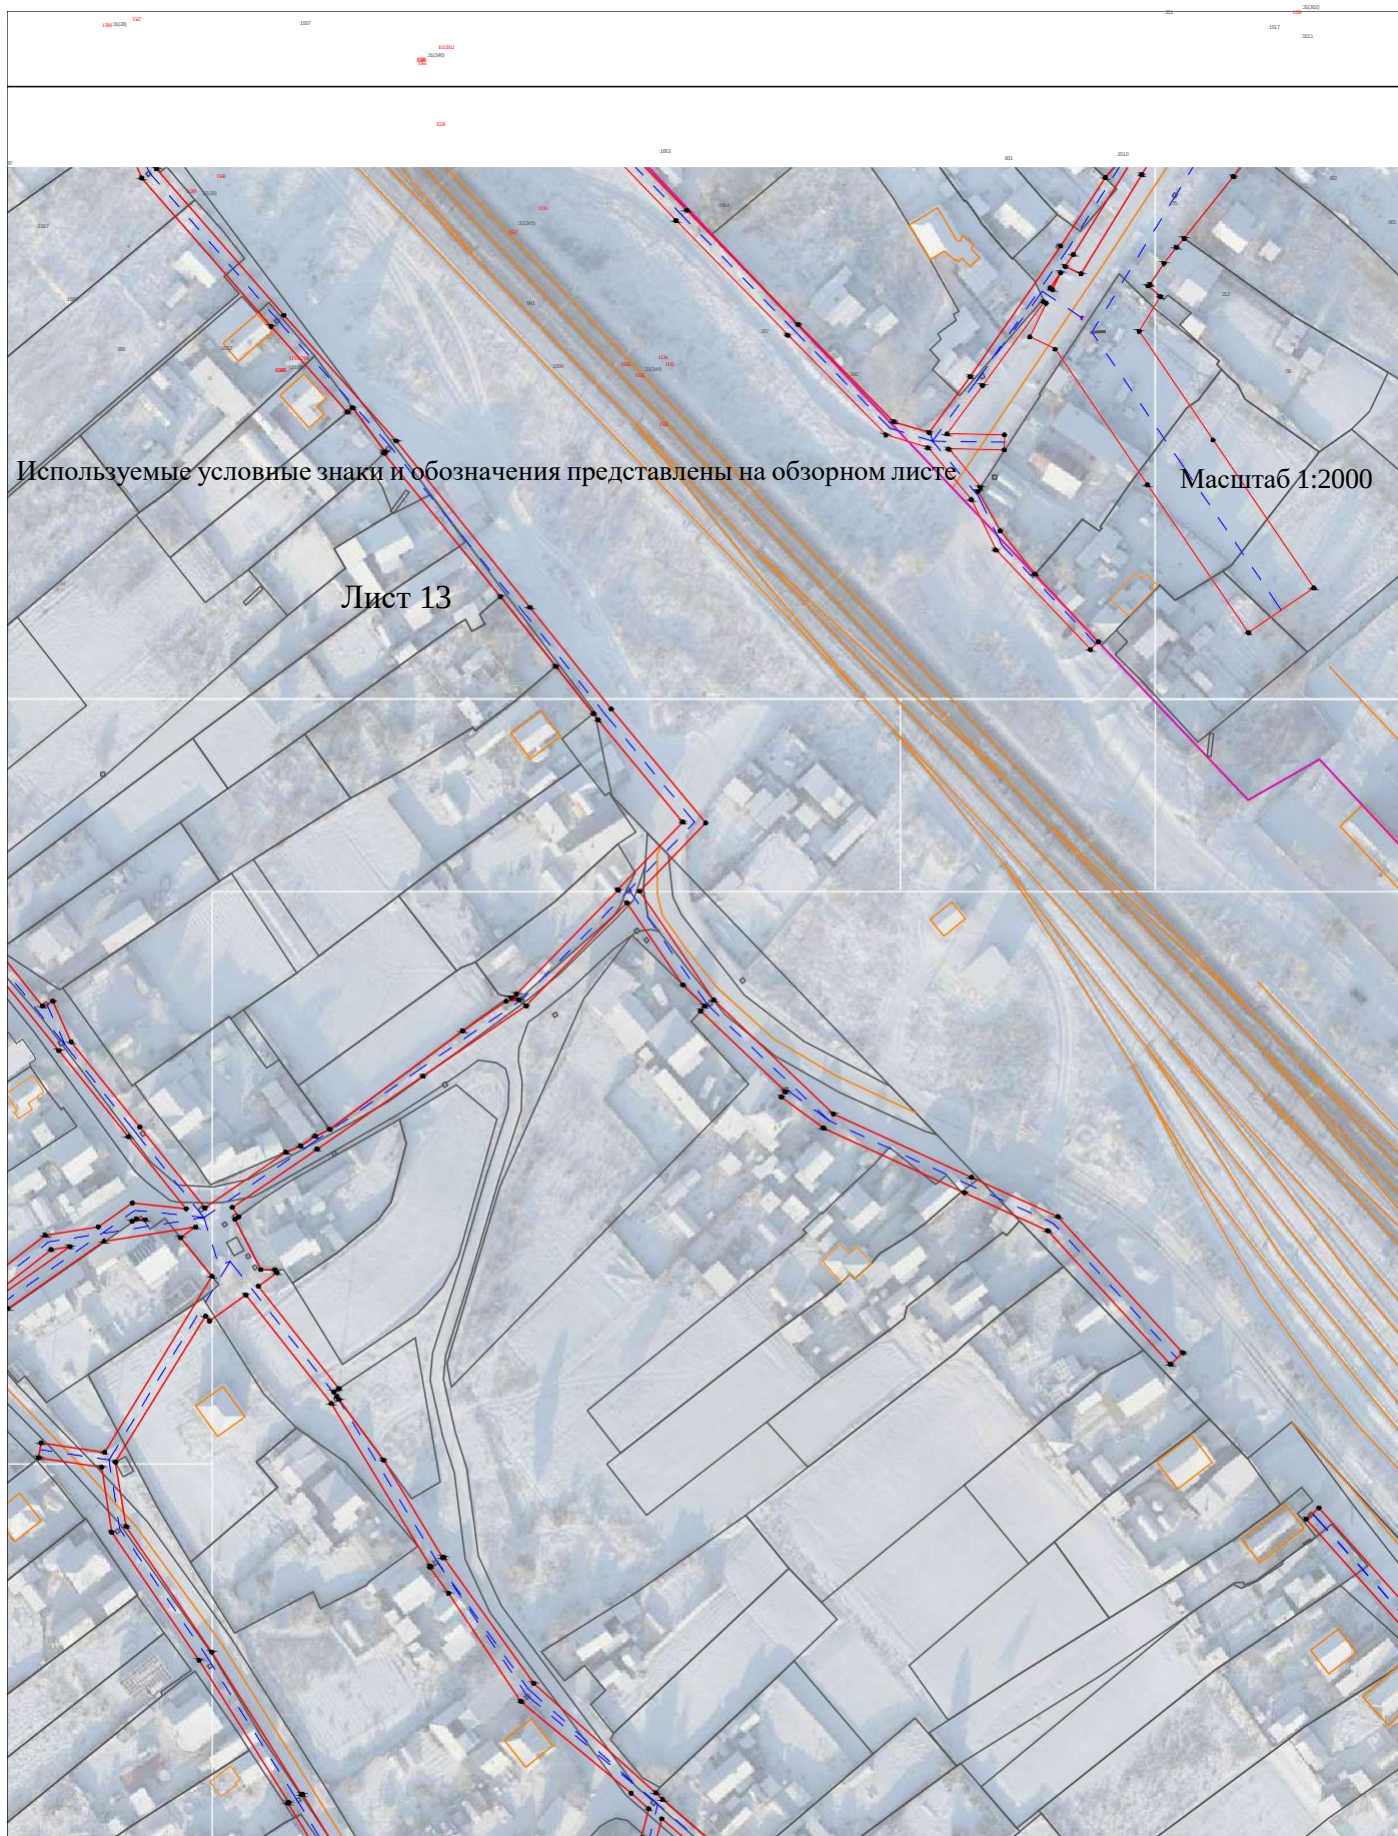

Раздел 4

Схема расположения границ

Публичный сервитут для размещения объекта электросетевого хозяйства
"Электросетевой комплекс Мальта-1"

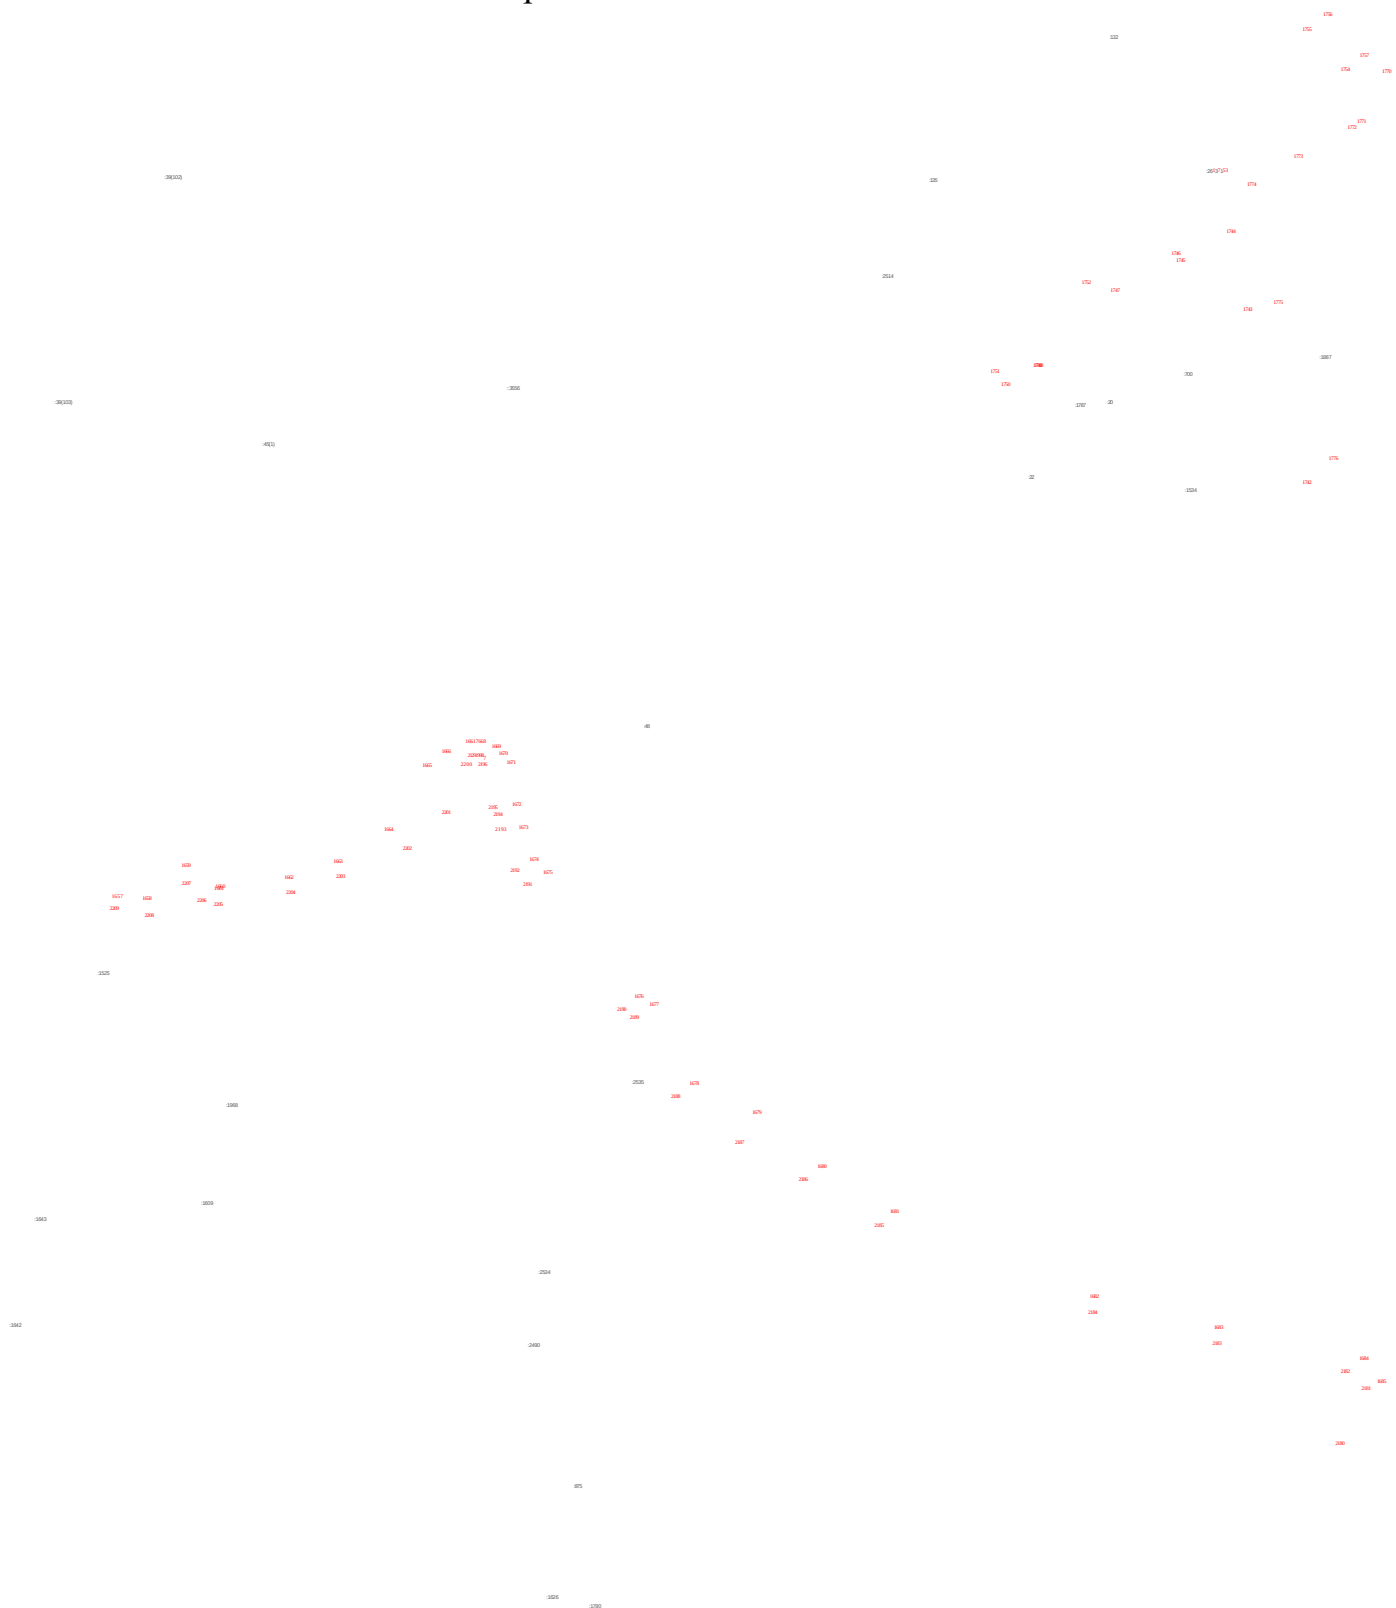




Раздел 4


Схема расположения границ

Публичный сервитут для размещения объекта электросетевого хозяйства
"Электросетевой комплекс Мальта-1"

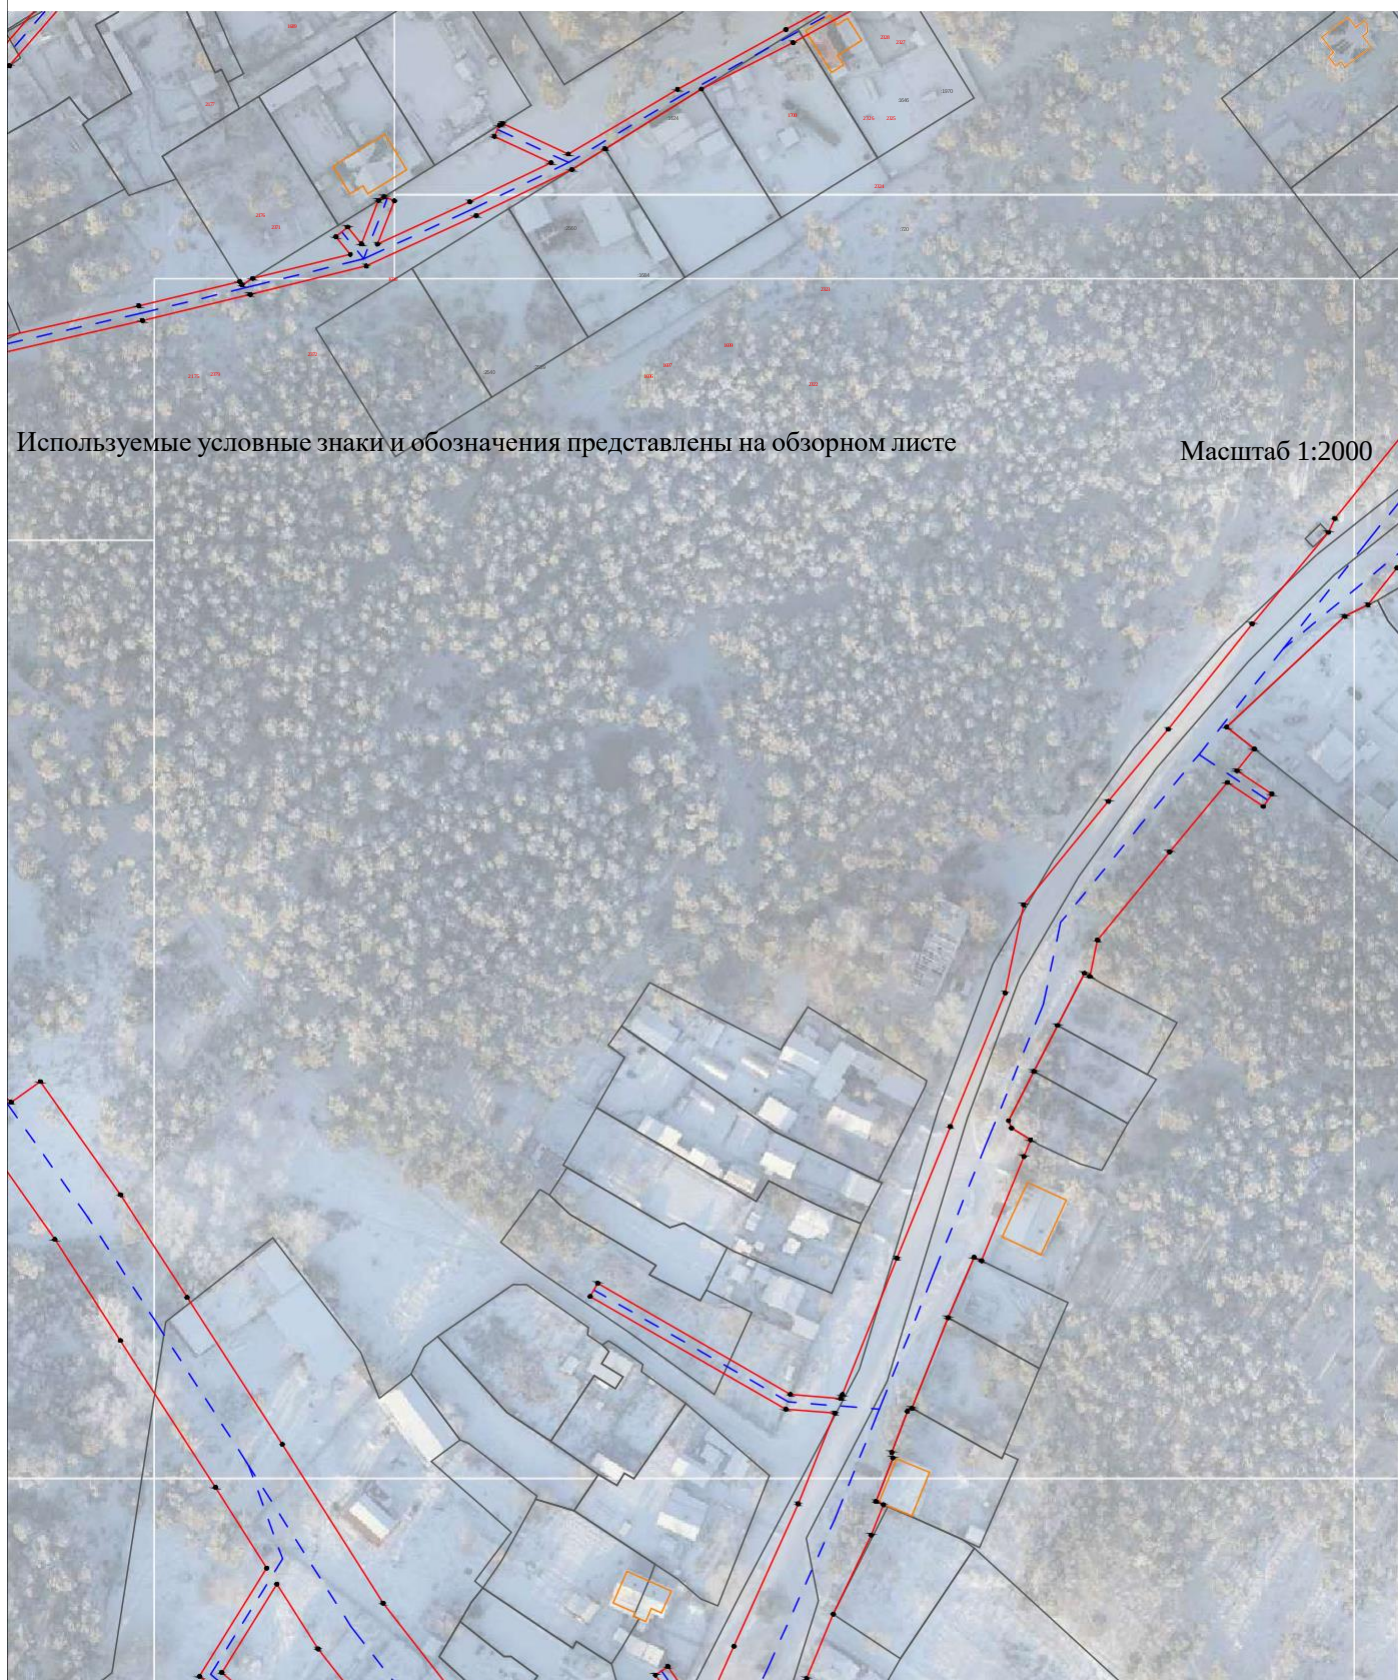

Раздел 4

Схема расположения границ Публичный сервитут для размещения объекта электросетевого хозяйства "Электросетевой комплекс Мальта-1"

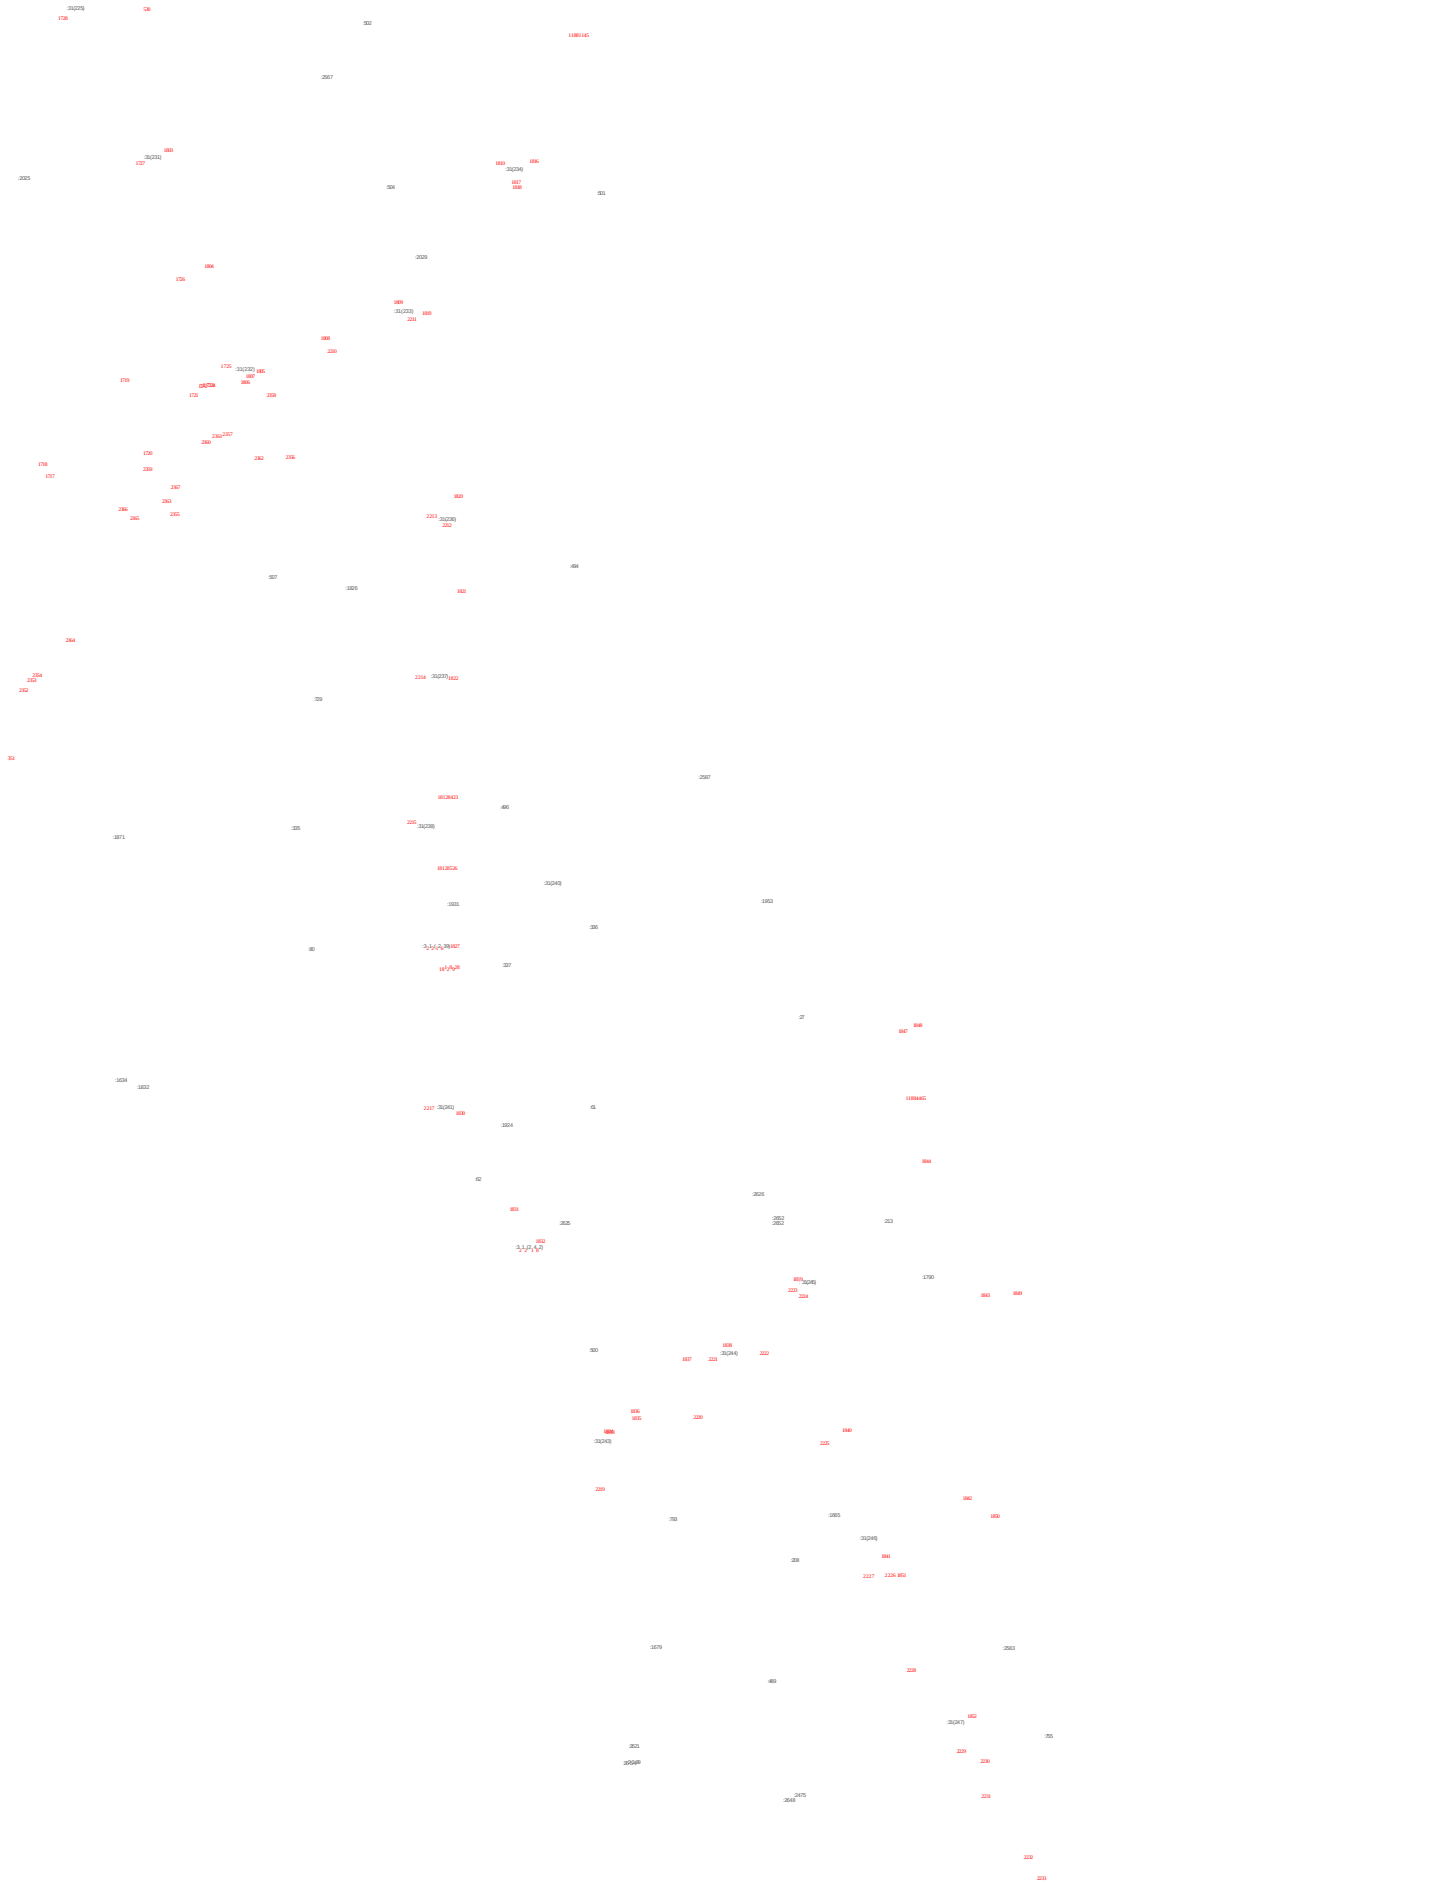

220 200

1007

220 200 200 200

220 200

200

1007

220 200 200 200 200 200 200 200

200

200

Используемые условные знаки и обозначения представлены на обзорном листе


Масштаб 1:2000



Раздел 4

Схема расположения границ

Публичный сервитут для размещения объекта электросетевого хозяйства
"Электросетевой комплекс Мальта-1"

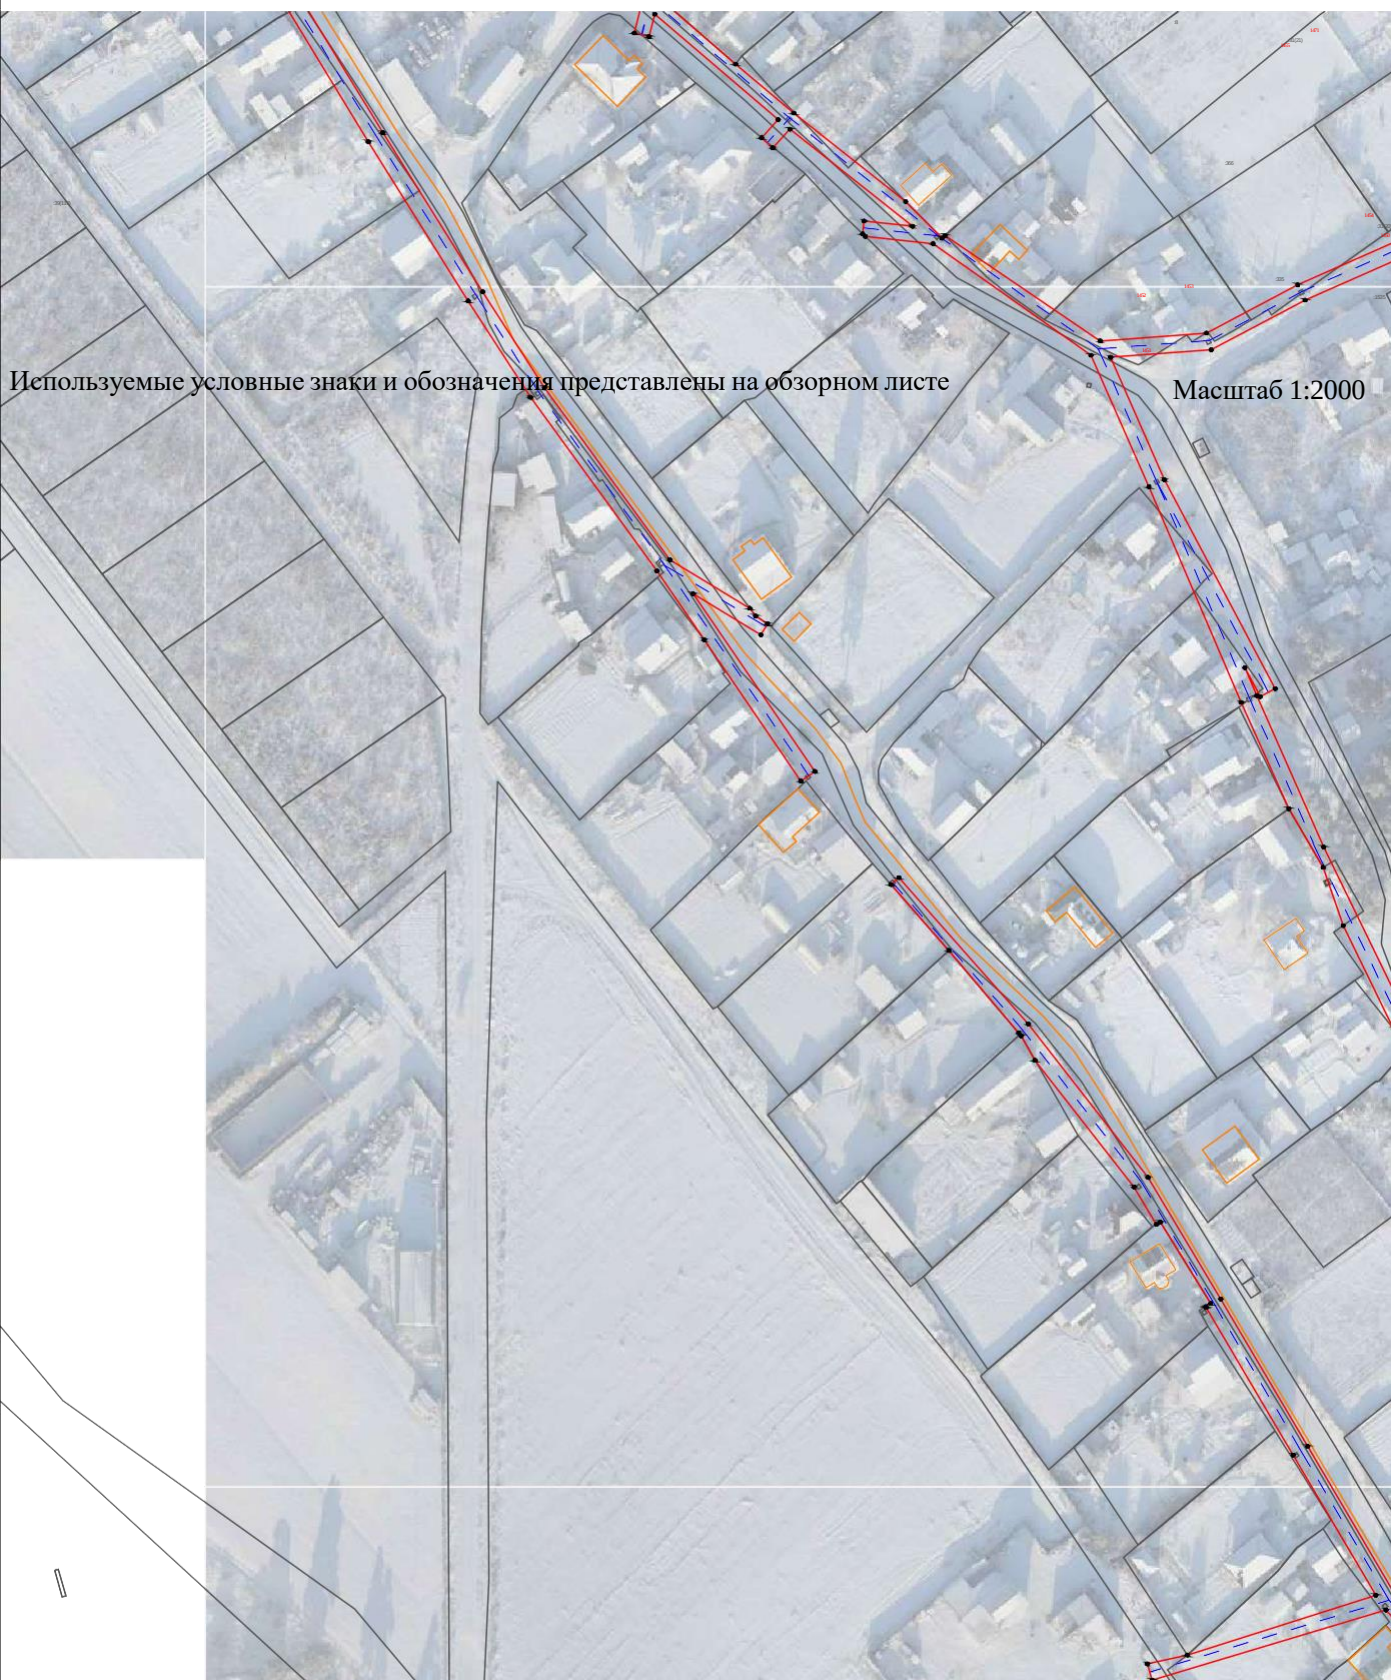

Раздел 4

Схема расположения границ
Публичный сервитут для размещения объекта электросетевого хозяйства
"Электросетевой комплекс Мальта-1"





Раздел 4

Схема расположения границ

Публичный сервитут для размещения объекта электросетевого хозяйства
"Электросетевой комплекс Мальта-1"

Используемые условные знаки и обозначения представлены на обзорном листе


Масштаб 1:2000



Раздел 4

Схема расположения границ

Публичный сервитут для размещения объекта электросетевого хозяйства
"Электросетевой комплекс Мальта-1"

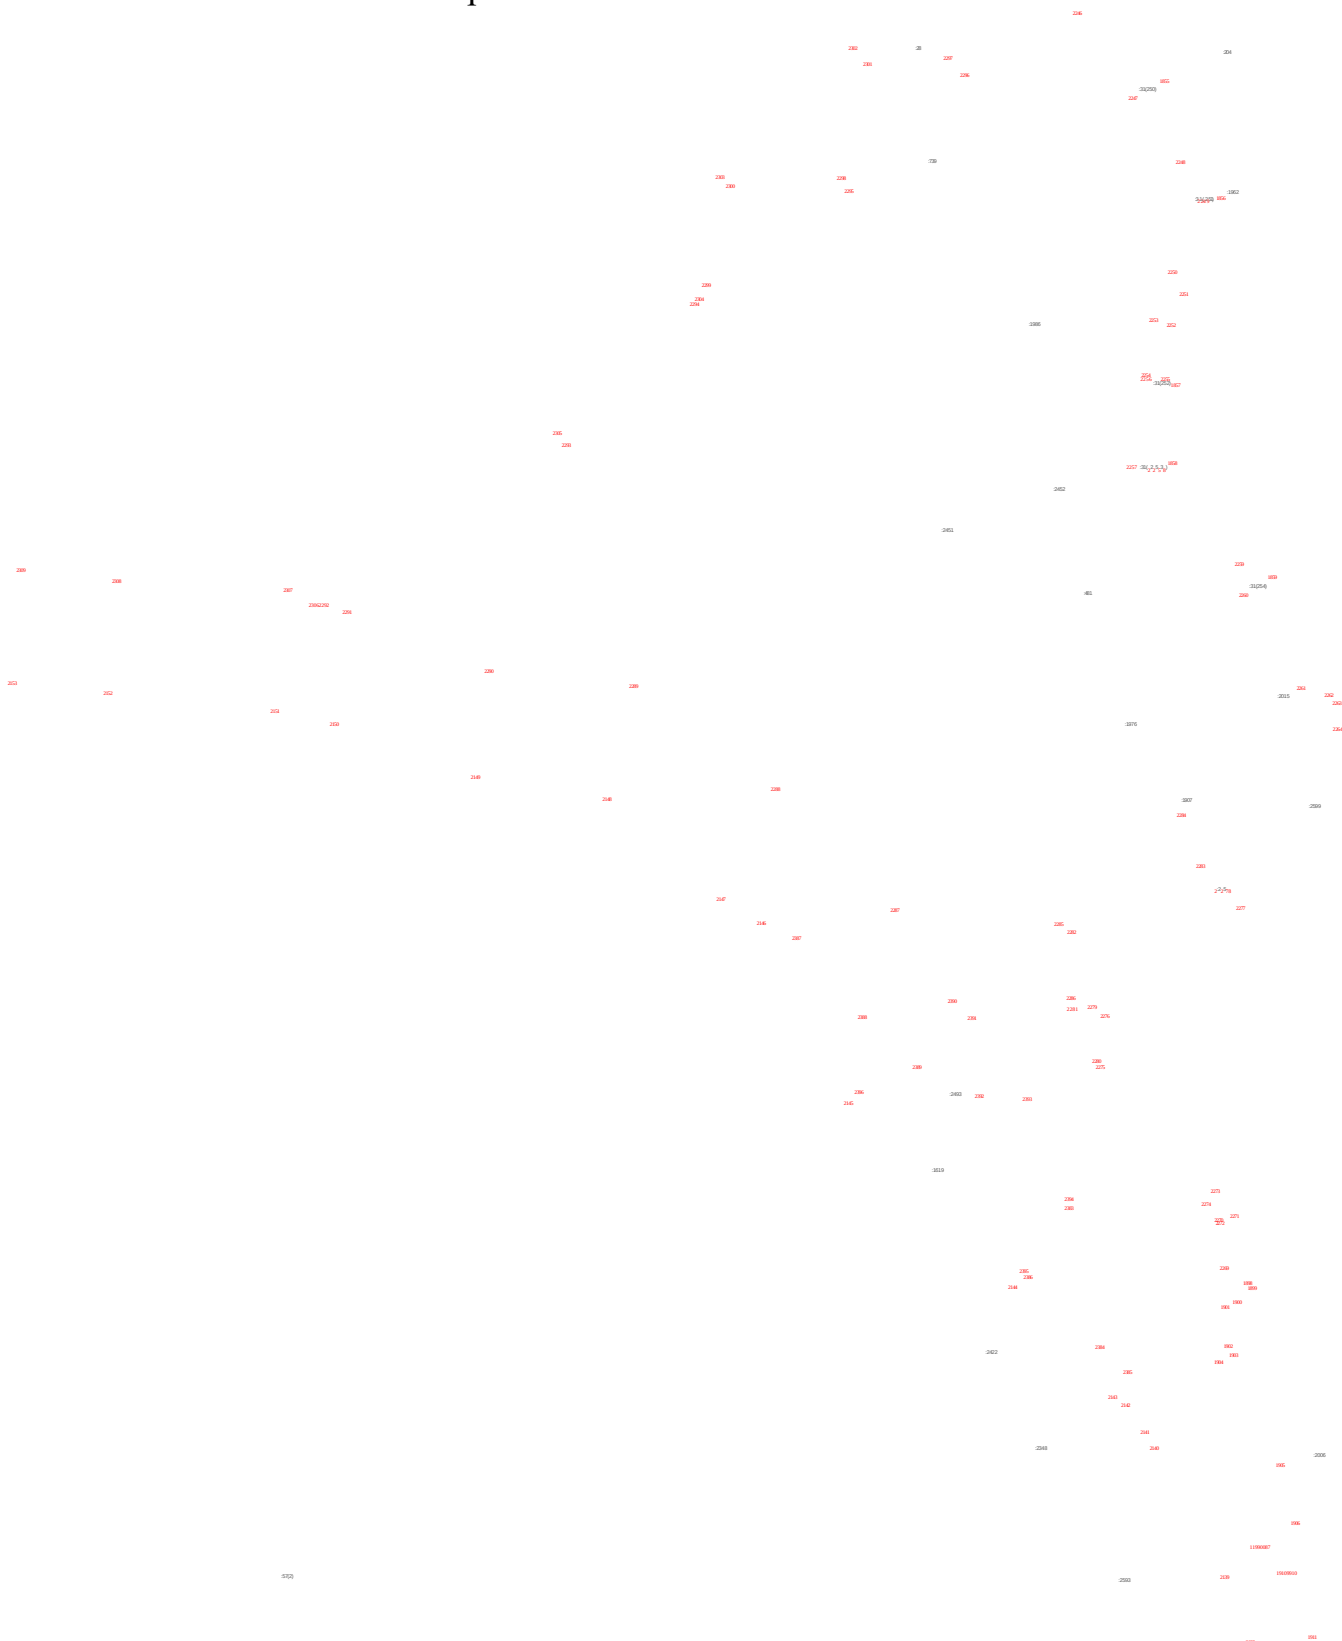

Используемые условные знаки и обозначения представлены на обзорном листе

Масштаб 1:2000




Используемые условные знаки и обозначения представлены на обзорном листе

Масштаб 1:2000

Раздел 4

Схема расположения границ
Публичный сервитут для размещения объекта электросетевого хозяйства
"Электросетевой комплекс Мальта-1"

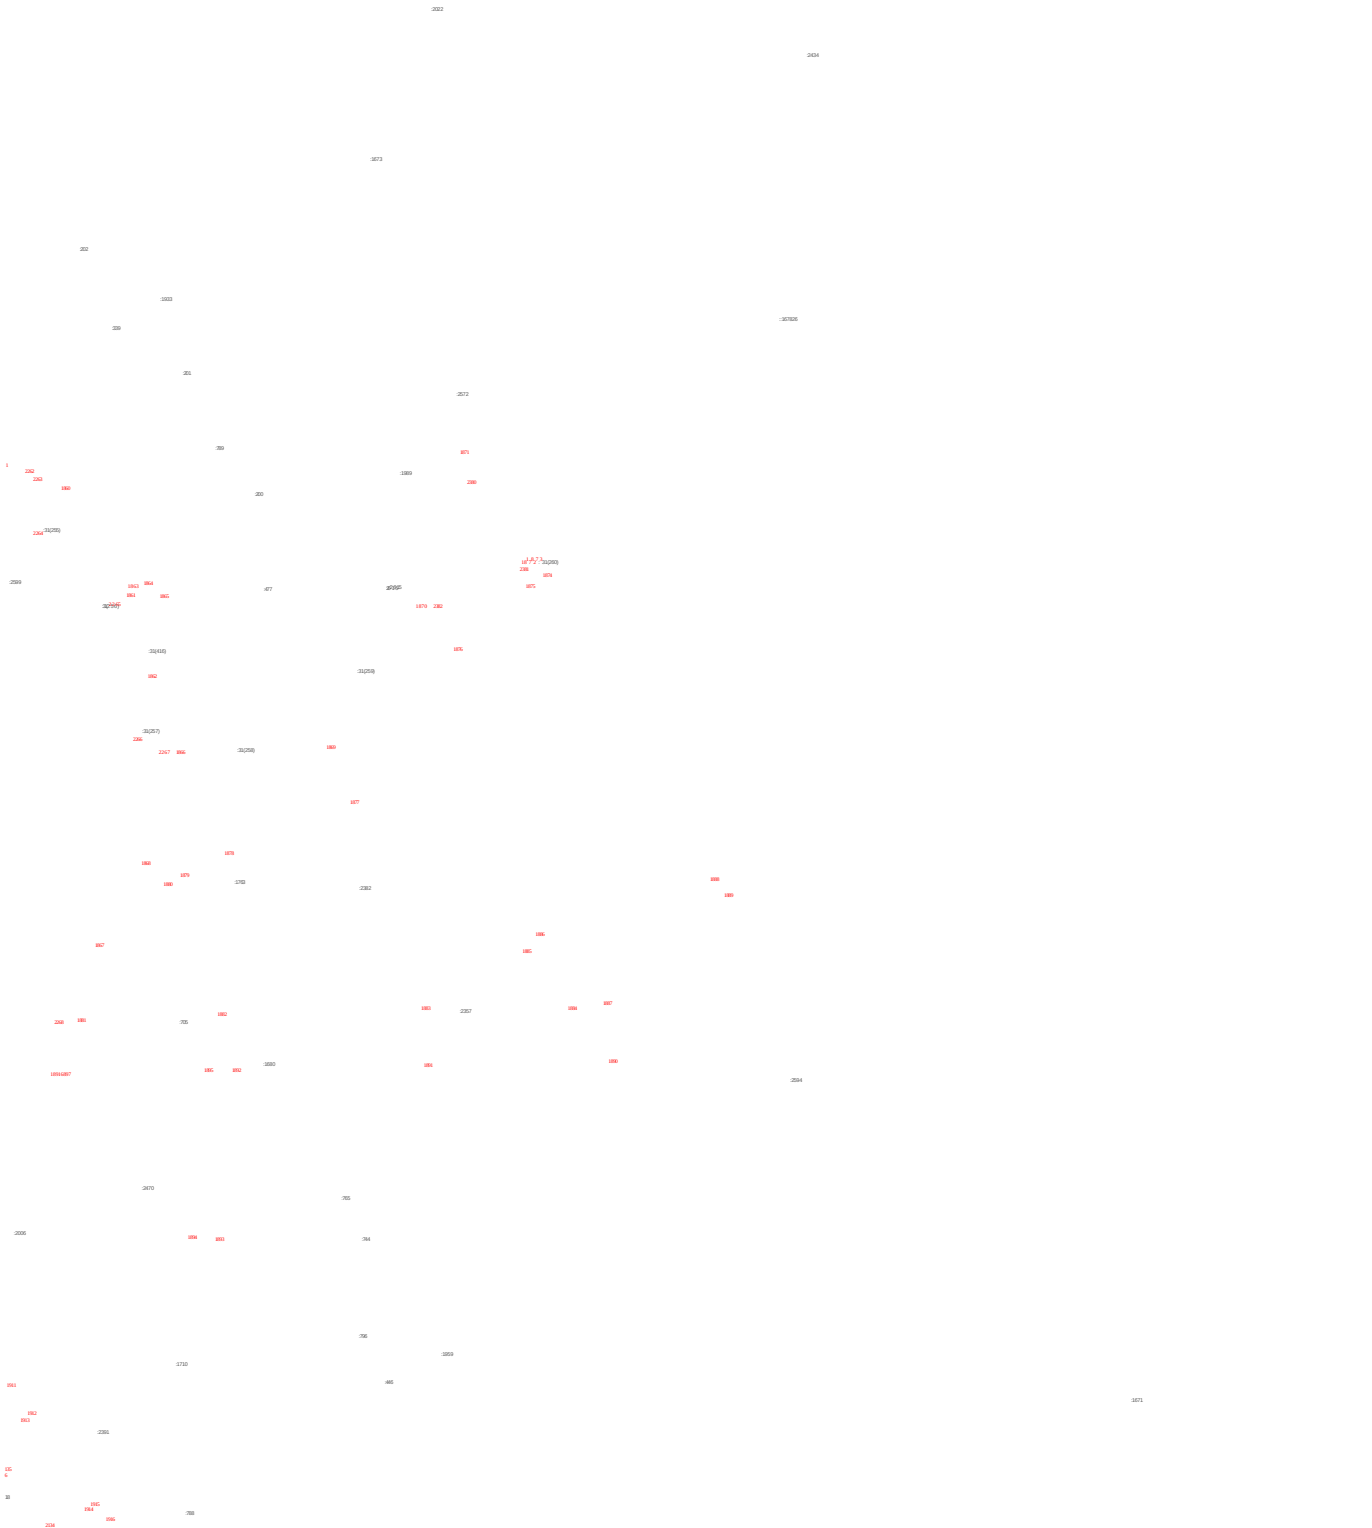


Используемые условные знаки и обозначения представлены на обзорном листе

Масштаб 1:2000

Раздел 4

Схема расположения границ Публичный сервитут для размещения объекта электросетевого хозяйства "Электросетевой комплекс Мальта-1"

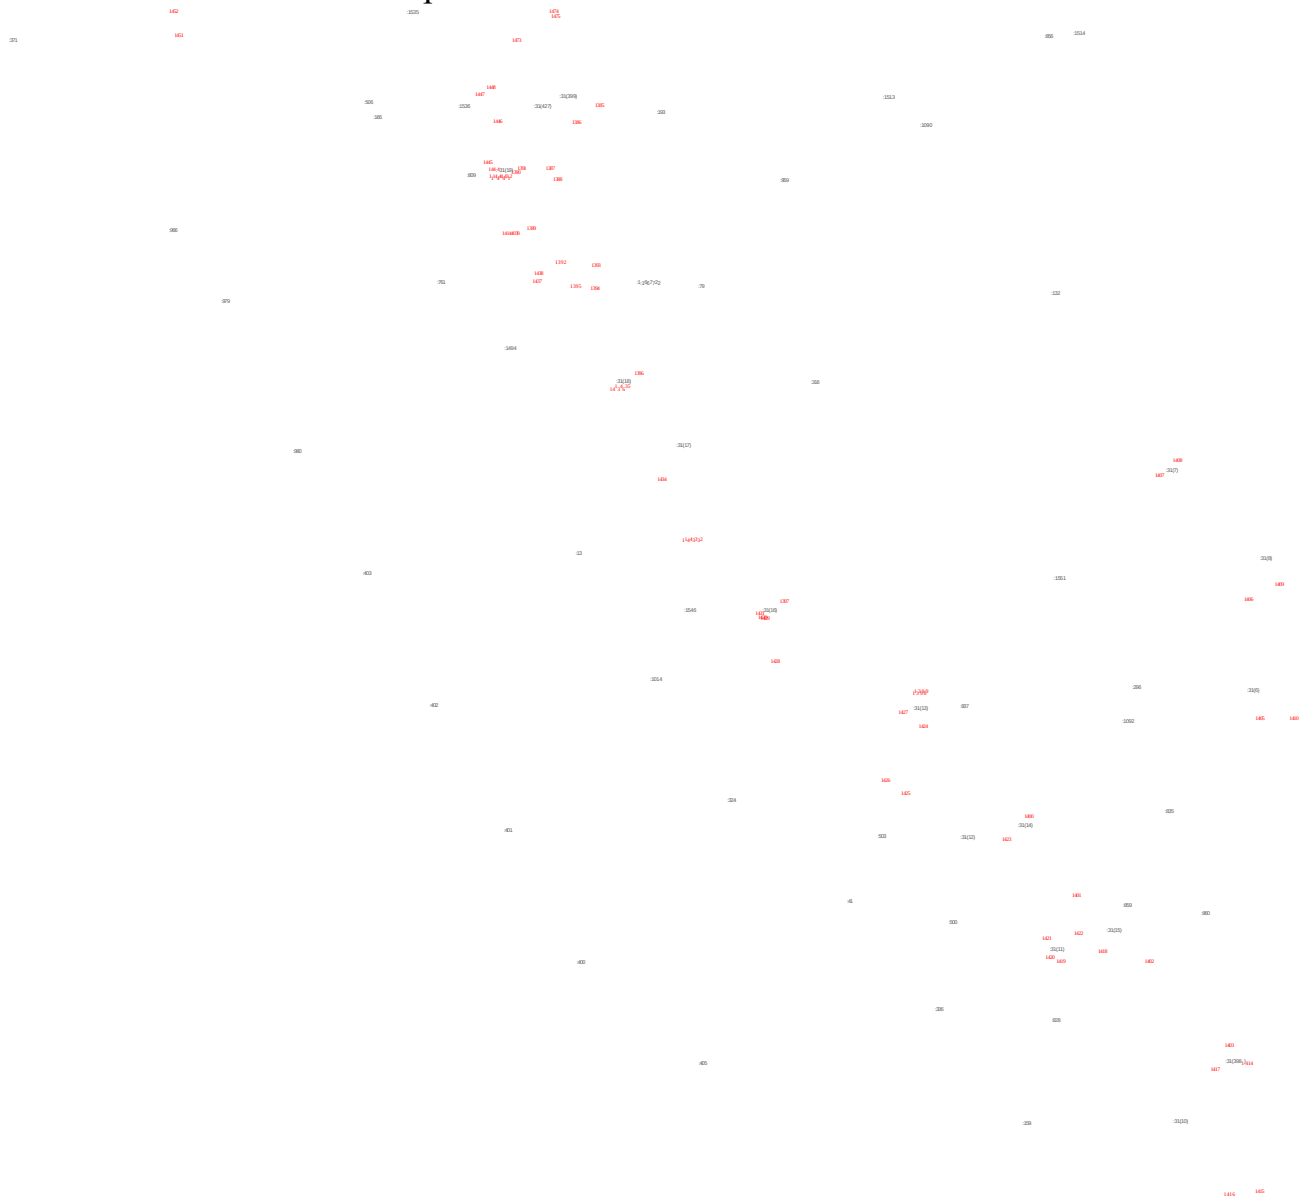

38:16:000032

Используемые условные знаки и обозначения представлены на обзорном листе


Масштаб 1:2000



Раздел 4

Схема расположения границ

Публичный сервитут для размещения объекта электросетевого хозяйства
"Электросетевой комплекс Мальта-1"

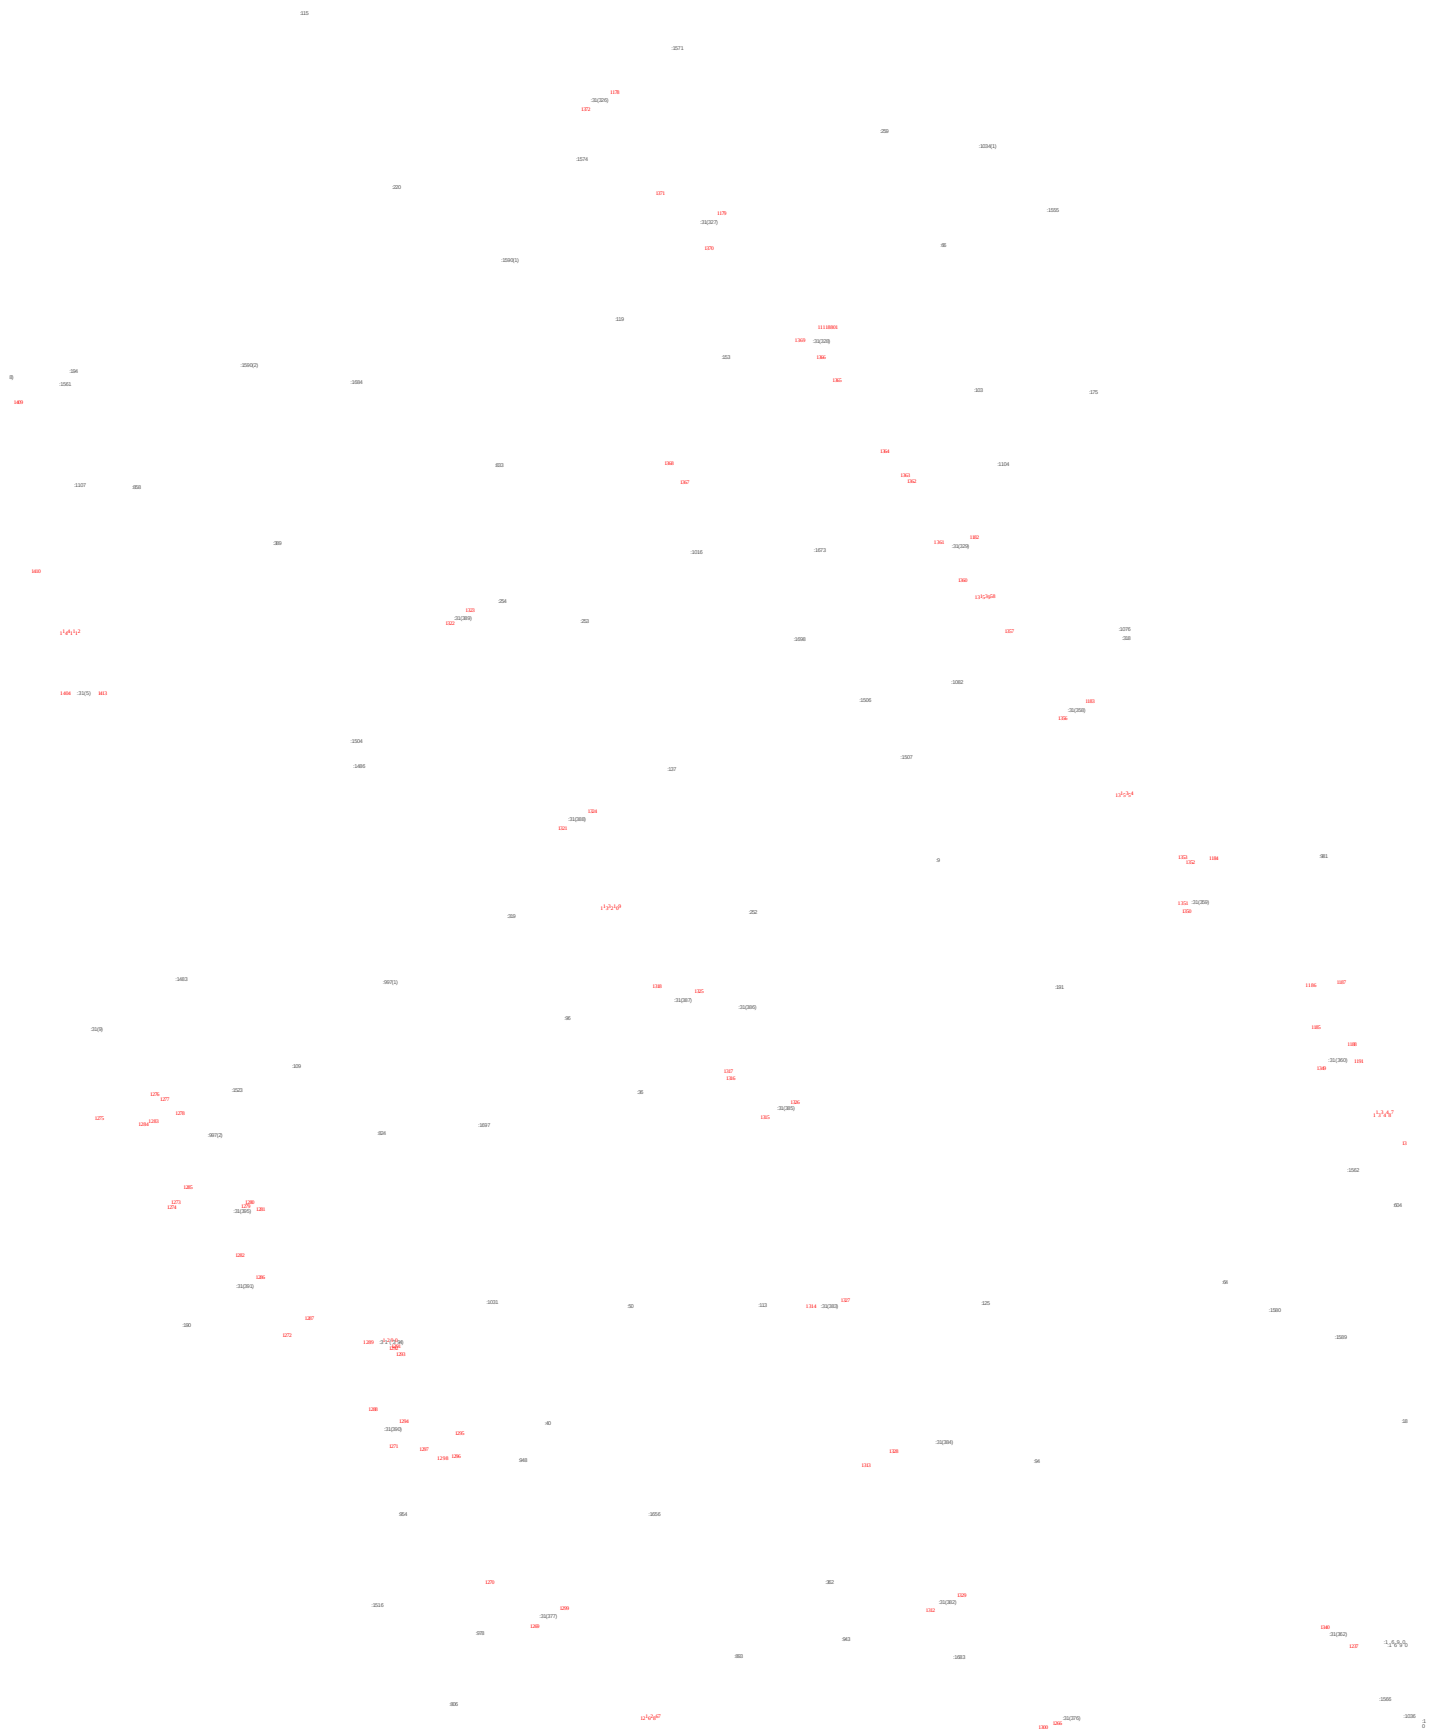



Раздел 4

Схема расположения границ

Публичный сервитут для размещения объекта электросетевого хозяйства
"Электросетевой комплекс Мальта-1"

100

1007 1008

1009 1010

1011 1012

1013 1014

1015 1016

1017

1018

1019

1020

1021

1022

1023

1024

1025

1026

1027

1028

1029

1030

1031

1032

1033

1034

1035

1036

1037

1038

1039

1040

1041

1042

1043

1044

1045


1046

1047

1048

1049

1050

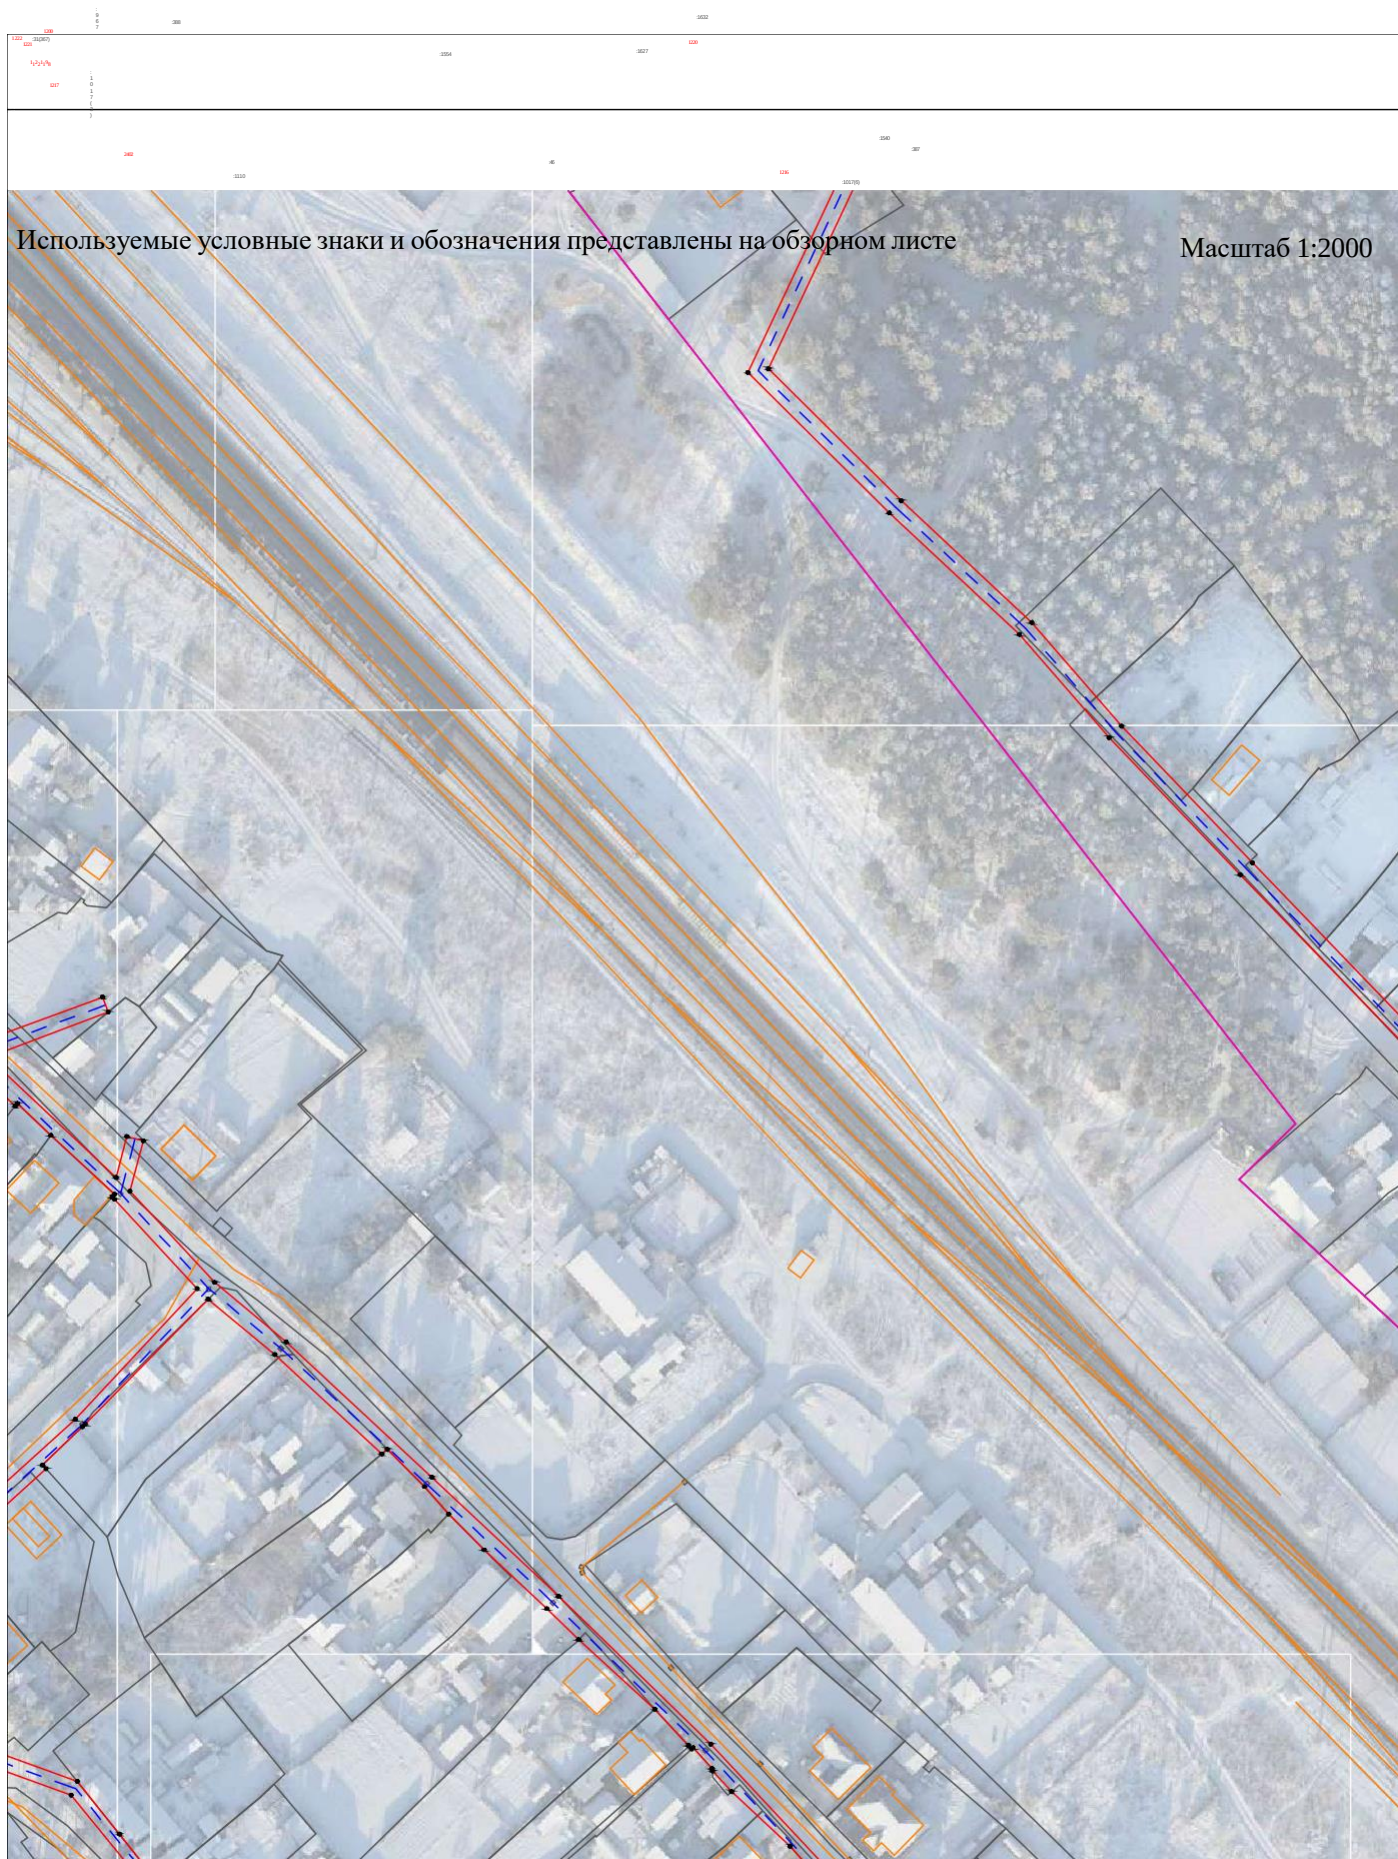

Раздел 4

Схема расположения границ

Публичный сервитут для размещения объекта электросетевого хозяйства
"Электросетевой комплекс Мальта-1"




Раздел 4

Схема расположения границ

Публичный сервитут для размещения объекта электросетевого хозяйства
"Электросетевой комплекс Мальта-1"

Используемые условные знаки и обозначения представлены на обзорном листе

Масштаб 1:2000

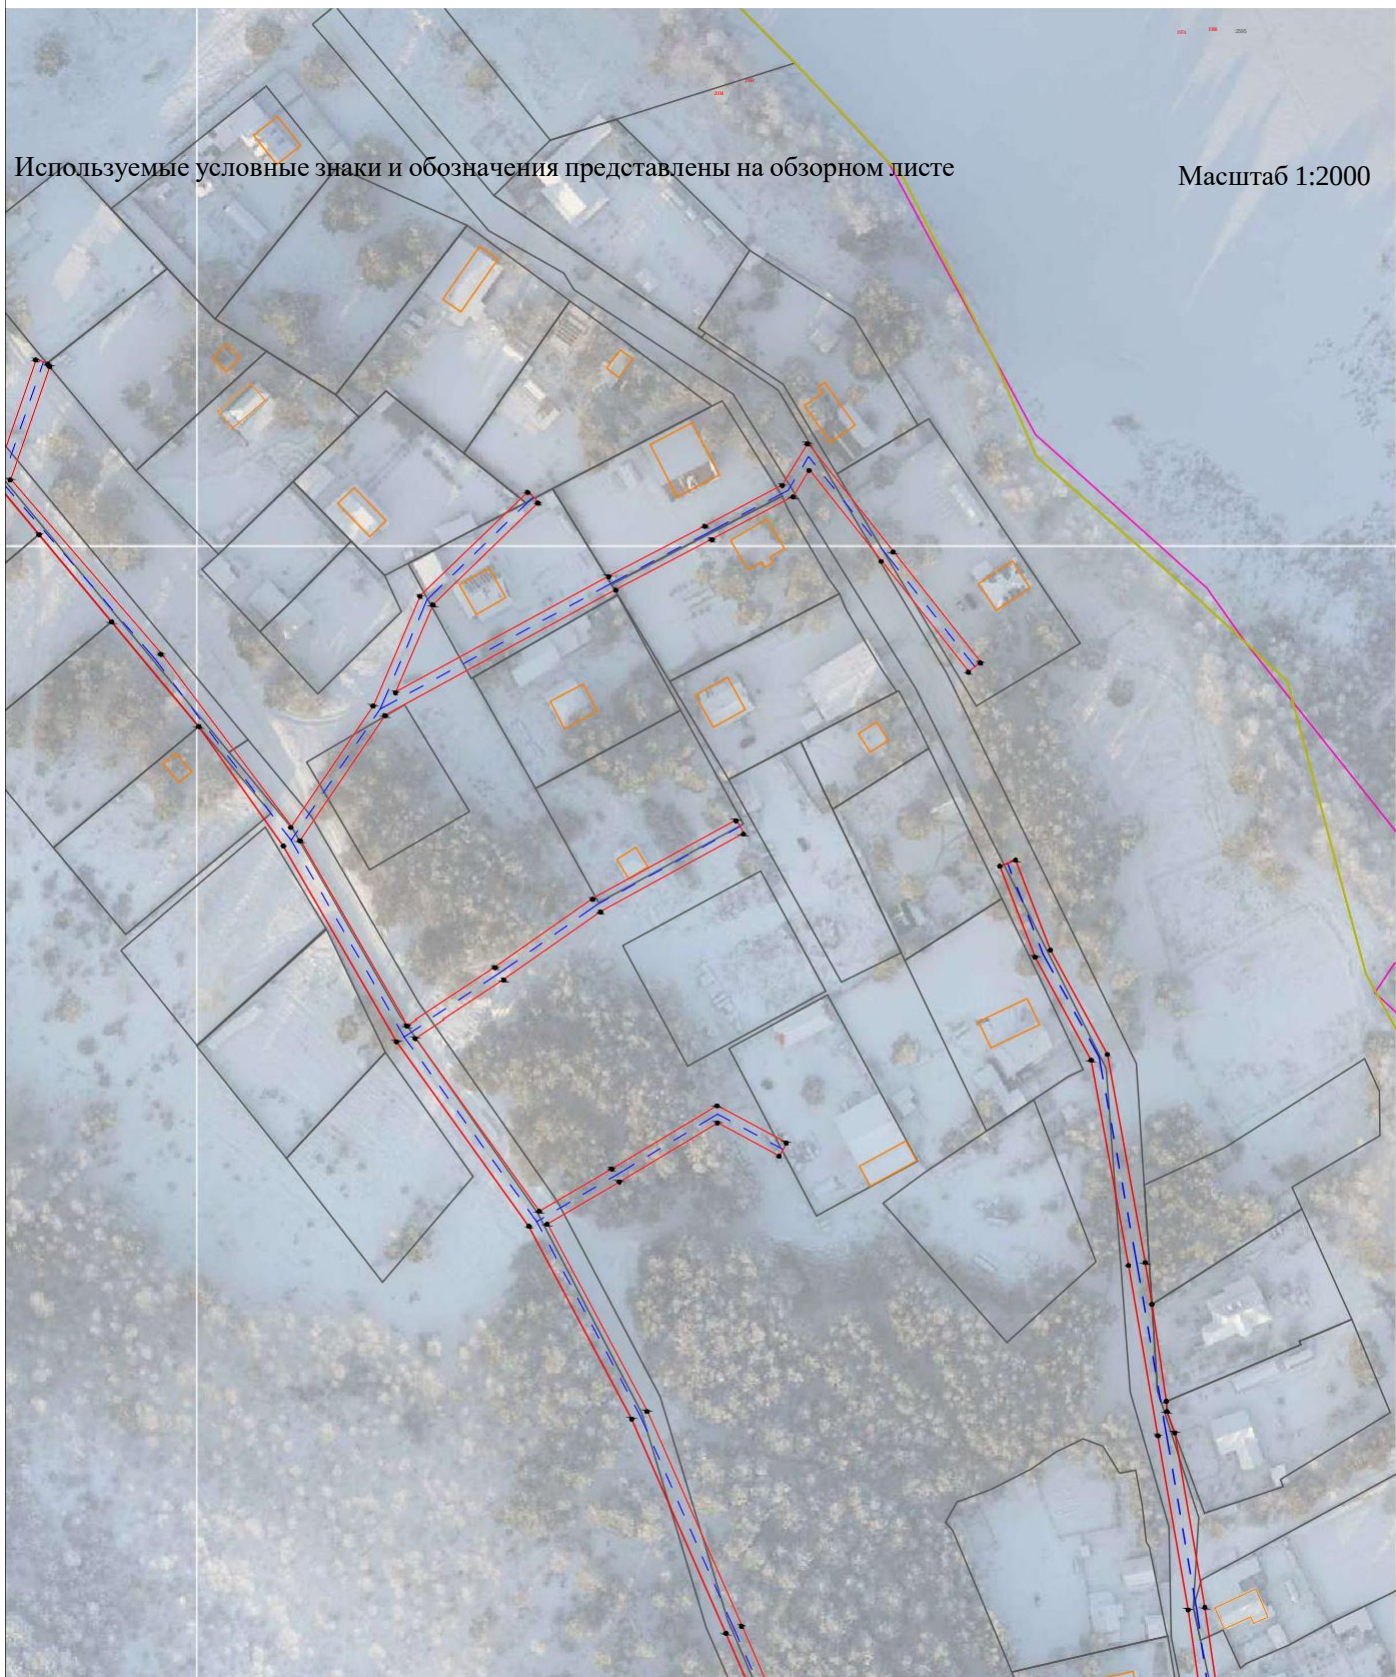

Раздел 4

Схема расположения границ


Публичный сервитут для размещения объекта электросетевого хозяйства
"Электросетевой комплекс Мальта-1"

38:16:000

Используемые условные знаки и обозначения представлены на обзорном листе

Масштаб 1:2000

Лист 27

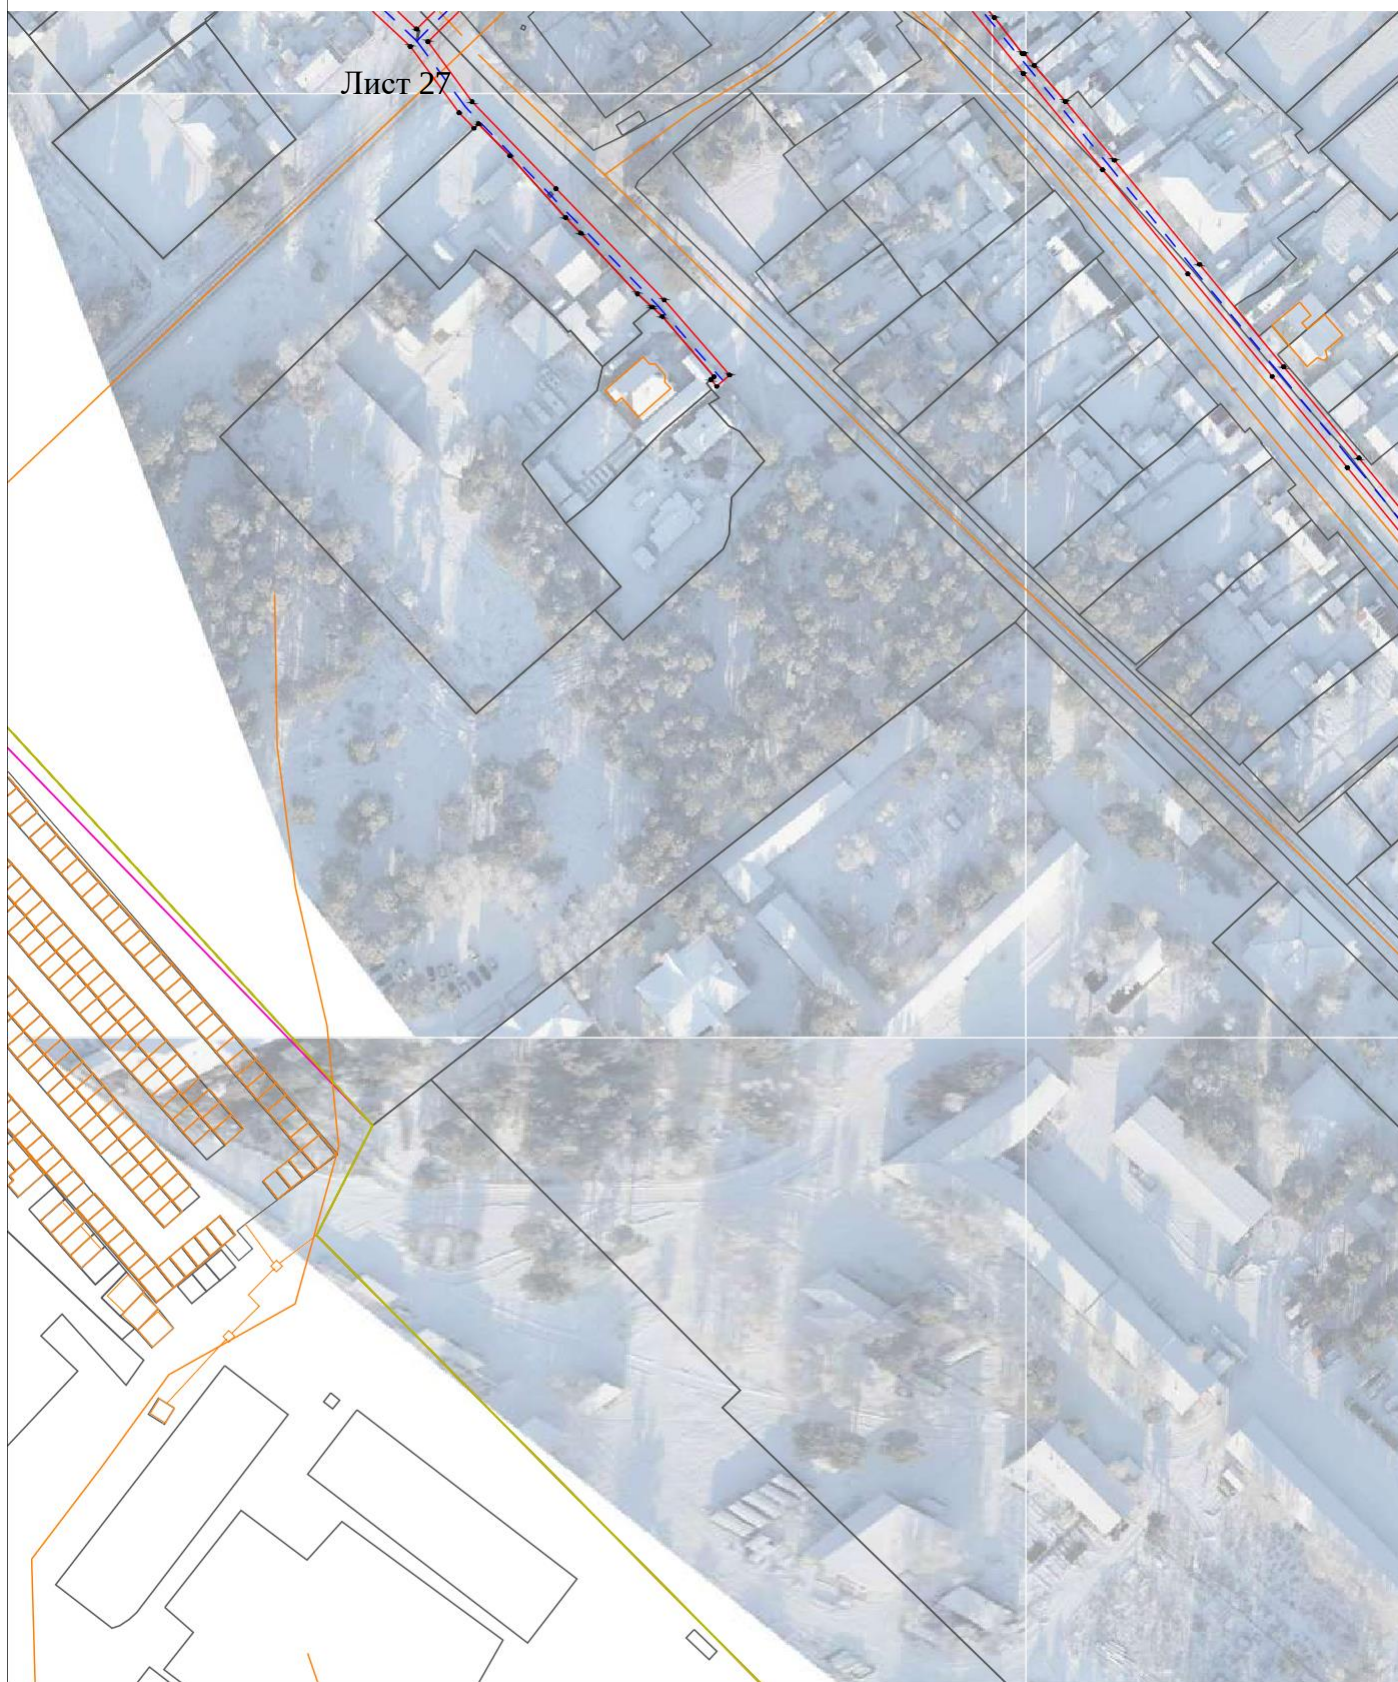

Раздел 4

Схема расположения границ Публичный сервитут для размещения объекта электросетевого хозяйства "Электросетевой комплекс Мальта-1"


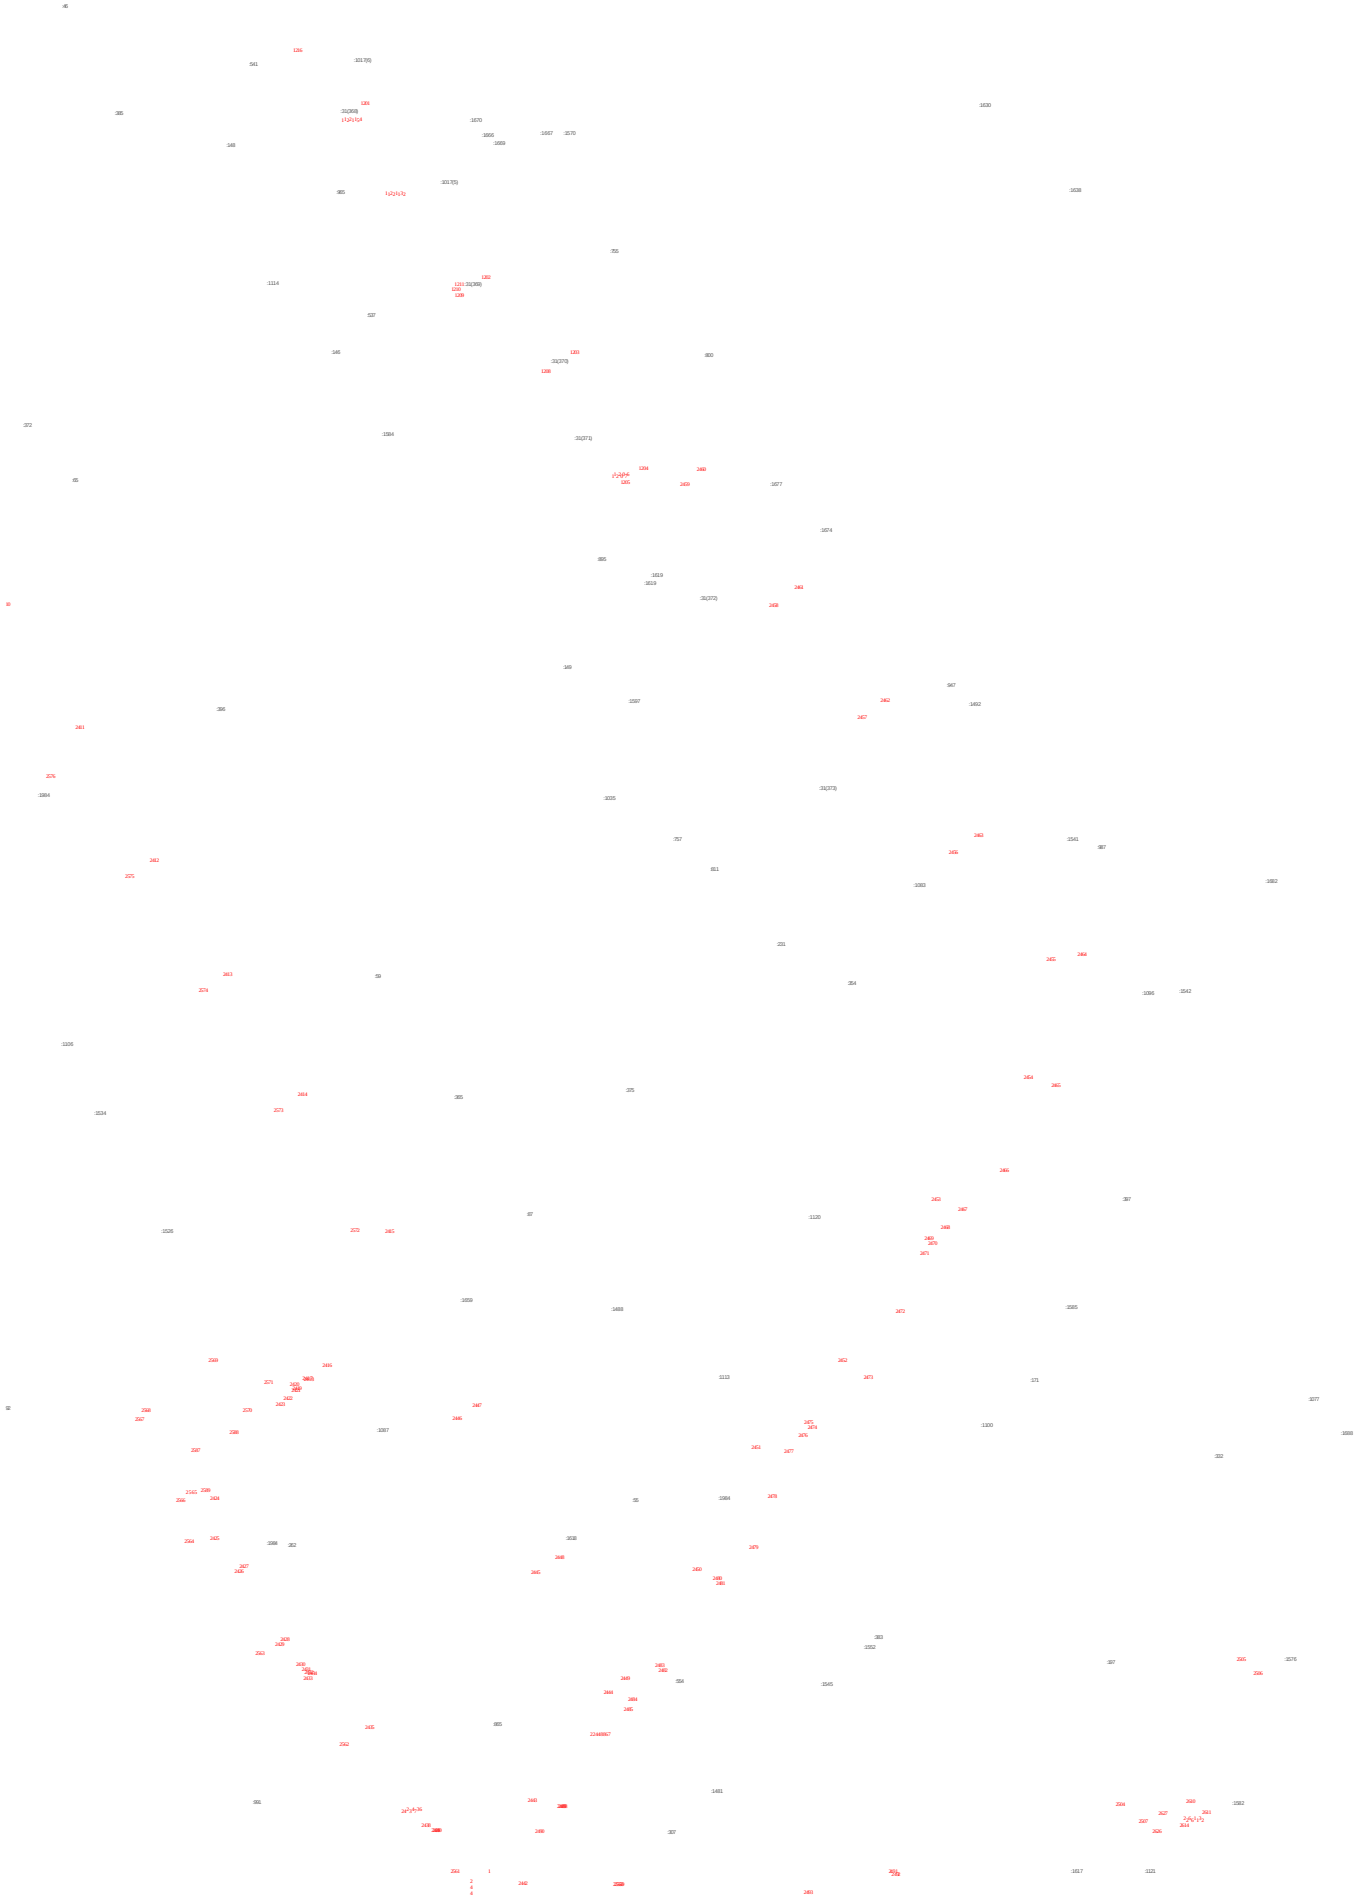




Схема расположения границ

Публичный сервитут для размещения объекта электросетевого хозяйства

"Электросетевой комплекс Мальта-1"

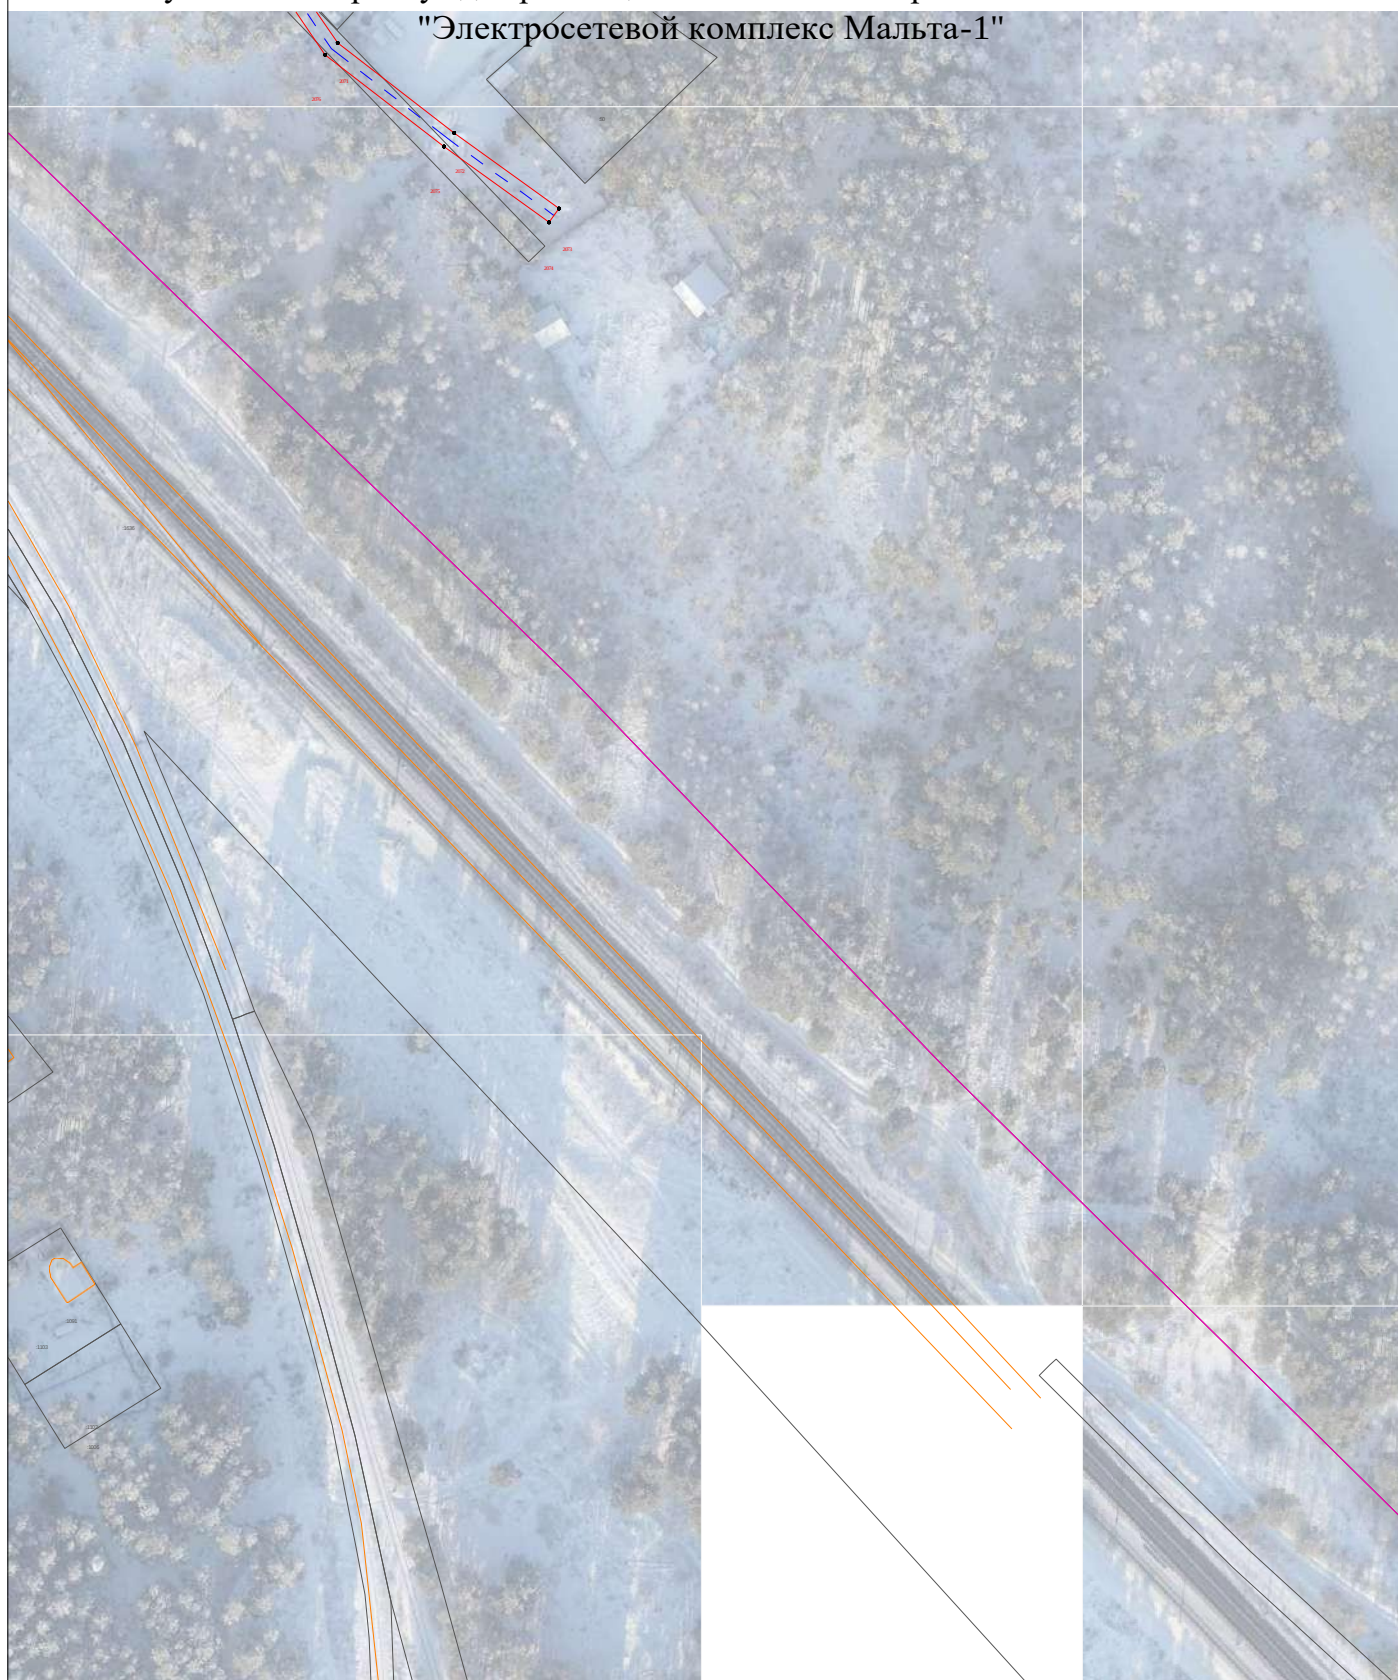

Используемые условные знаки и обозначения представлены на обзорном листе

Масштаб 1:2000

Раздел 4

Схема расположения границ

Публичный сервитут для размещения объекта электросетевого хозяйства
"Электросетевой комплекс Мальта-1"



Используемые условные знаки и обозначения представлены на обзорном листе

Масштаб 1:2000



Используемые условные знаки и обозначения представлены на обзорном листе

Масштаб 1:2000

Раздел 4

Схема расположения границ
Публичный сервитут для размещения объекта электросетевого хозяйства
"Электросетевой комплекс Мальта-1"



Используемые условные знаки и обозначения представлены на обзорном листе

Масштаб 1:2000



Используемые условные знаки и обозначения представлены на обзорном листе


Масштаб 1:2000

Раздел 4

Схема расположения границ

Публичный сервитут для размещения объекта электросетевого хозяйства

"Электросетевой комплекс Мальта-1"

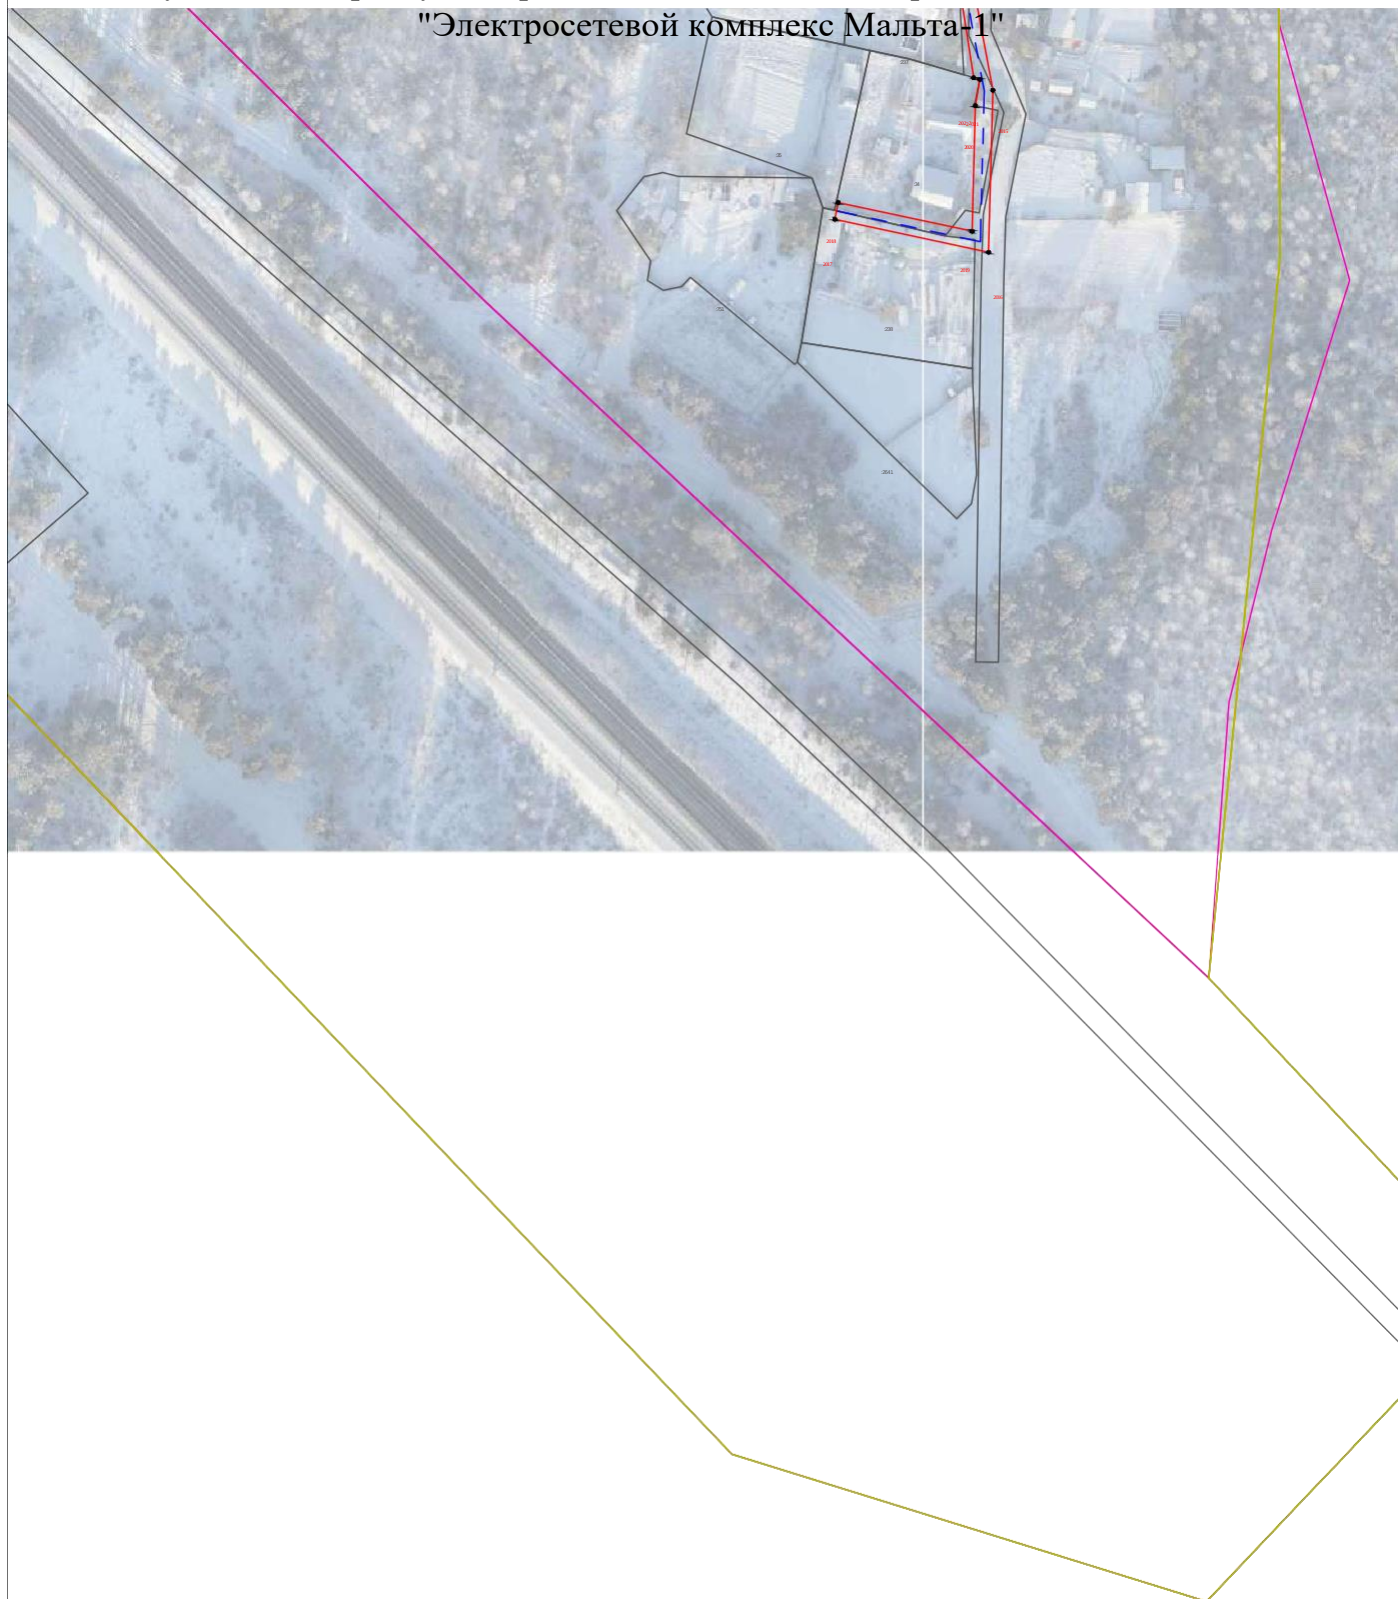

Используемые условные знаки и обозначения представлены на обзорном листе

Масштаб 1:2000