


СХЕМА ТЕПЛОВОГО УЗЛА МКДКУ «Районный дом культуры»

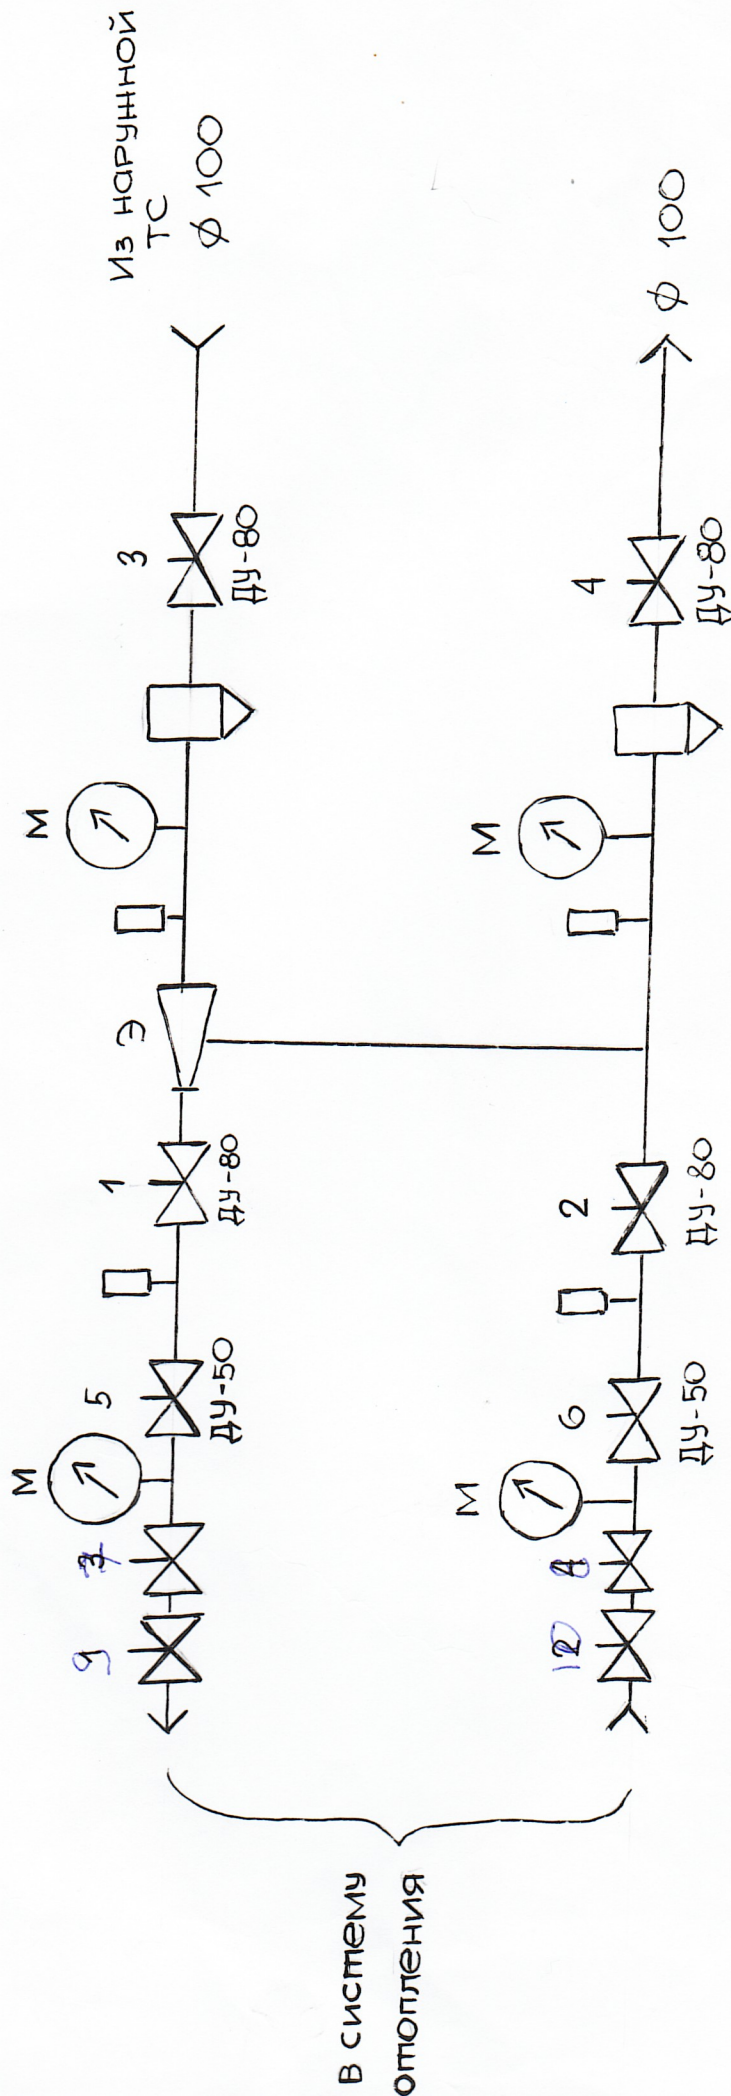

Условные обозначения

- ДУ-80 (1-4)- Задвижки Ø80
- ДУ-50 (1-6)- Задвижки Ø50
- М-мониторы
- Q-гильзы для термометров
- Э-элеватор

Исполнитель: *М.Е.Е.*
Инженер ПТО Т.С.Еремеева