


Инв. N подл.	Подп. и дата	Взам. инв. N	Инв. N дубл.	Подп. и дата	Справ. N	Перв. примен.

План ИТП

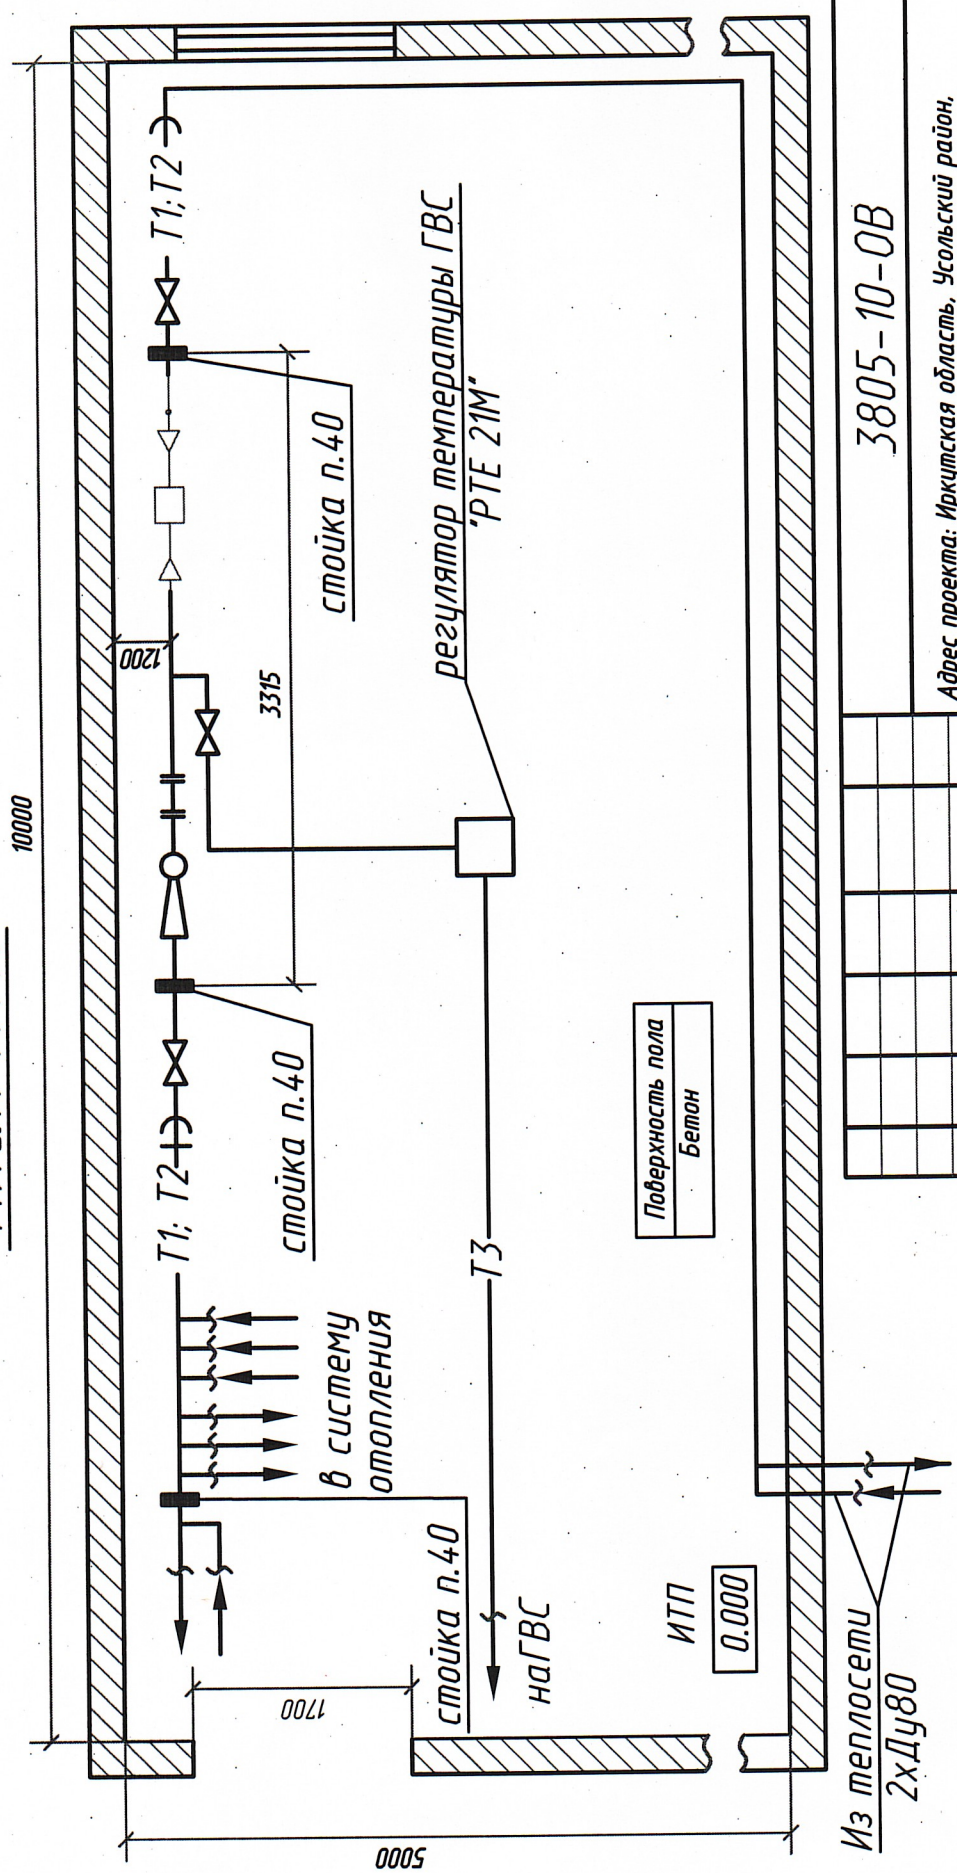

3805-10-0В					Адрес проекта: Иркутская область, Усольский район, р.п. Белореченский 109	
Узел управления системой отопления МУК "Районный дом культуры"					Стадия	Лист
План узла управления					РП	1
ООО "Техсервис"					ОКП "ЦентрДизайнПроект"	
09.10					Свидетельство N 001-2010-002300238447-П-52	
Изм.	Колуч.	Лист	N Док.	Подпись	Дата	
ГИП	Галоненко	Галоненко	Галоненко	Галоненко	09.10	
Вед. инж.	Жилкина	Жилкина	Жилкина	Жилкина	09.10	
Выполнил	Егорова	Егорова	Егорова	Егорова	09.10	
Проверил	Галоненко	Галоненко	Галоненко	Галоненко	09.10	

Примечание:
при отсутствии прямиков сброс теплоносителя с системы отопления проводить посредством гибкого соединения в коллектор.