


В систему
теплоснабжения
Домов 304, 301

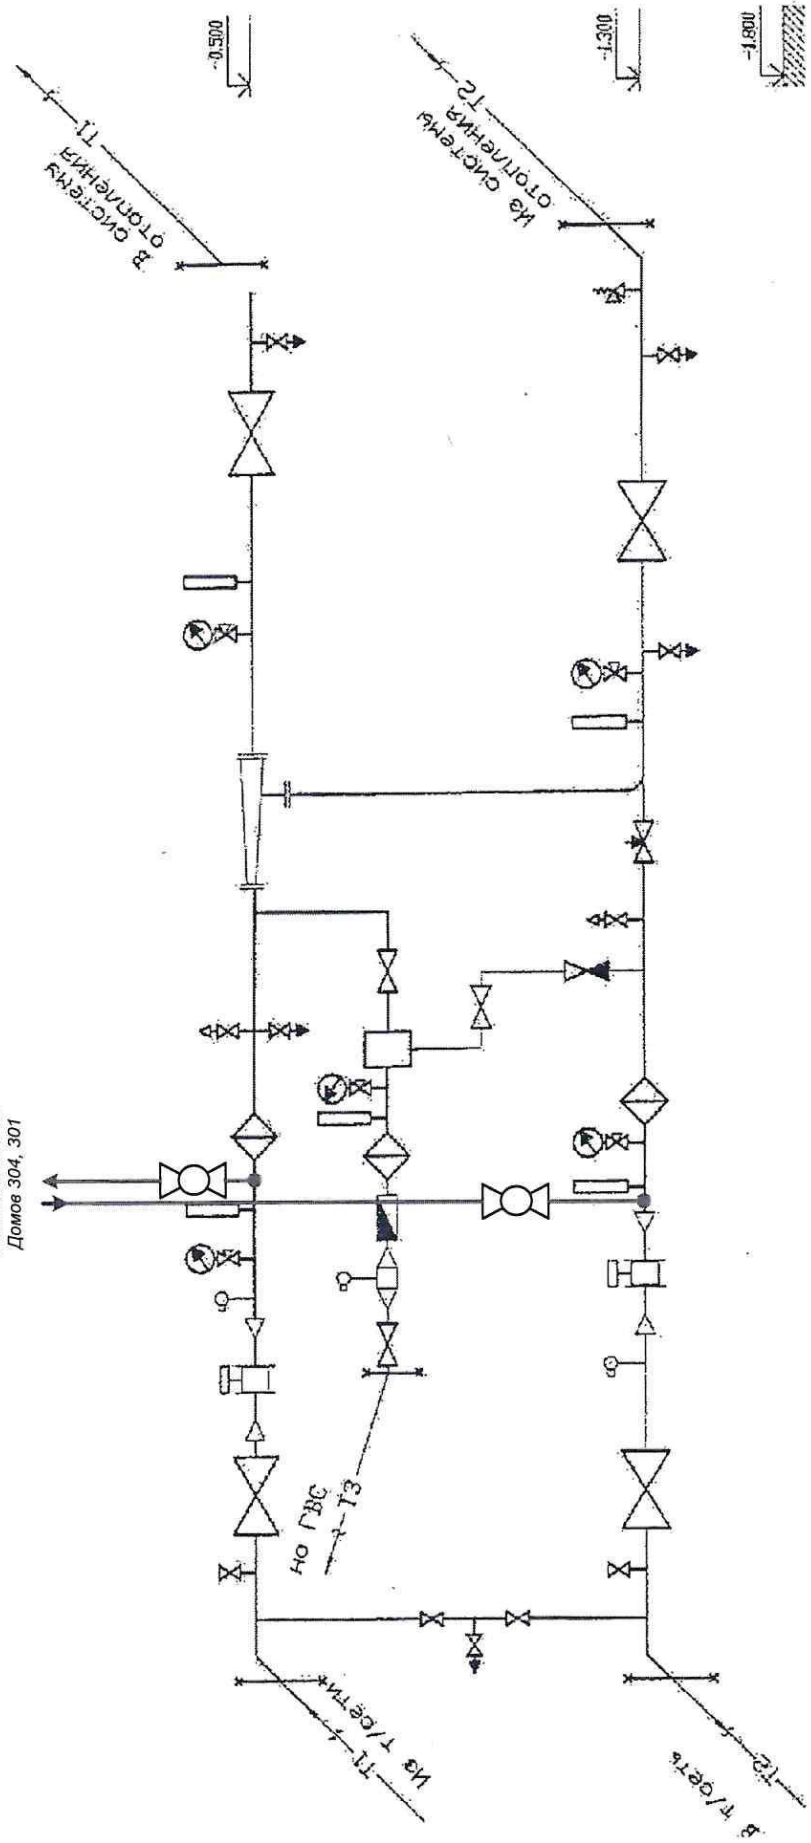

Дом 307				Лит.	Лист	Листов
Схема технологическая					1	1
ИТП				СХПК «Усольский свинойкомплекс»		
Изм.	Лист	И документ	Подпись	Дата		
Исполнил	Шейфлер А. А.	Шейфлер А. А.	Шейфлер А. А.	15.09.24		
Проверил	Шейфлер А. А.	Шейфлер А. А.	Шейфлер А. А.	15.09.24		