


Схема ИТП

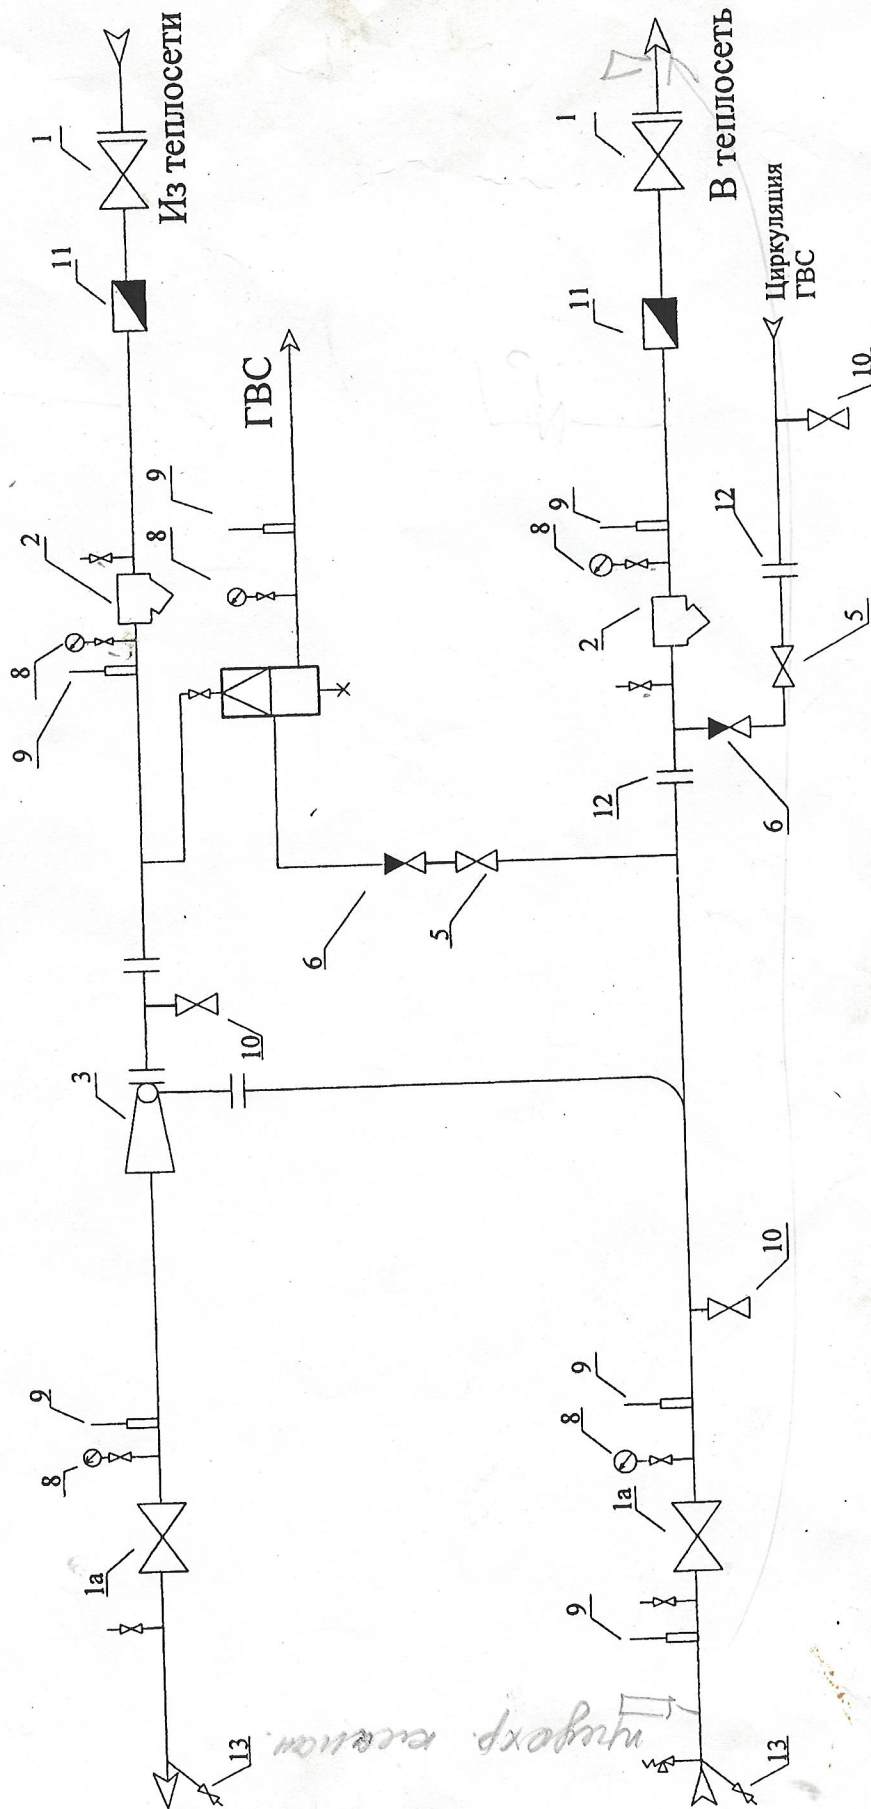

12. Диафрагма
13. Краны под промывку ф32

6. Обратный клапан
7. Предохран. клапан
8. Манометр с вентилем
9. Термометр
10. Дренажный вентиль
11. Прибор учета (расхода)

1. Тр. з/арматура
1a. Дом. з/арматура
2. Грязевик
3. Элеватор
4. Терморегулятор
5. Отсечная арматура ГВС