


Пьезометрический график

от ТМ-Б-16 до ул. Разведочная, 17 (Иркутскгеофизика)

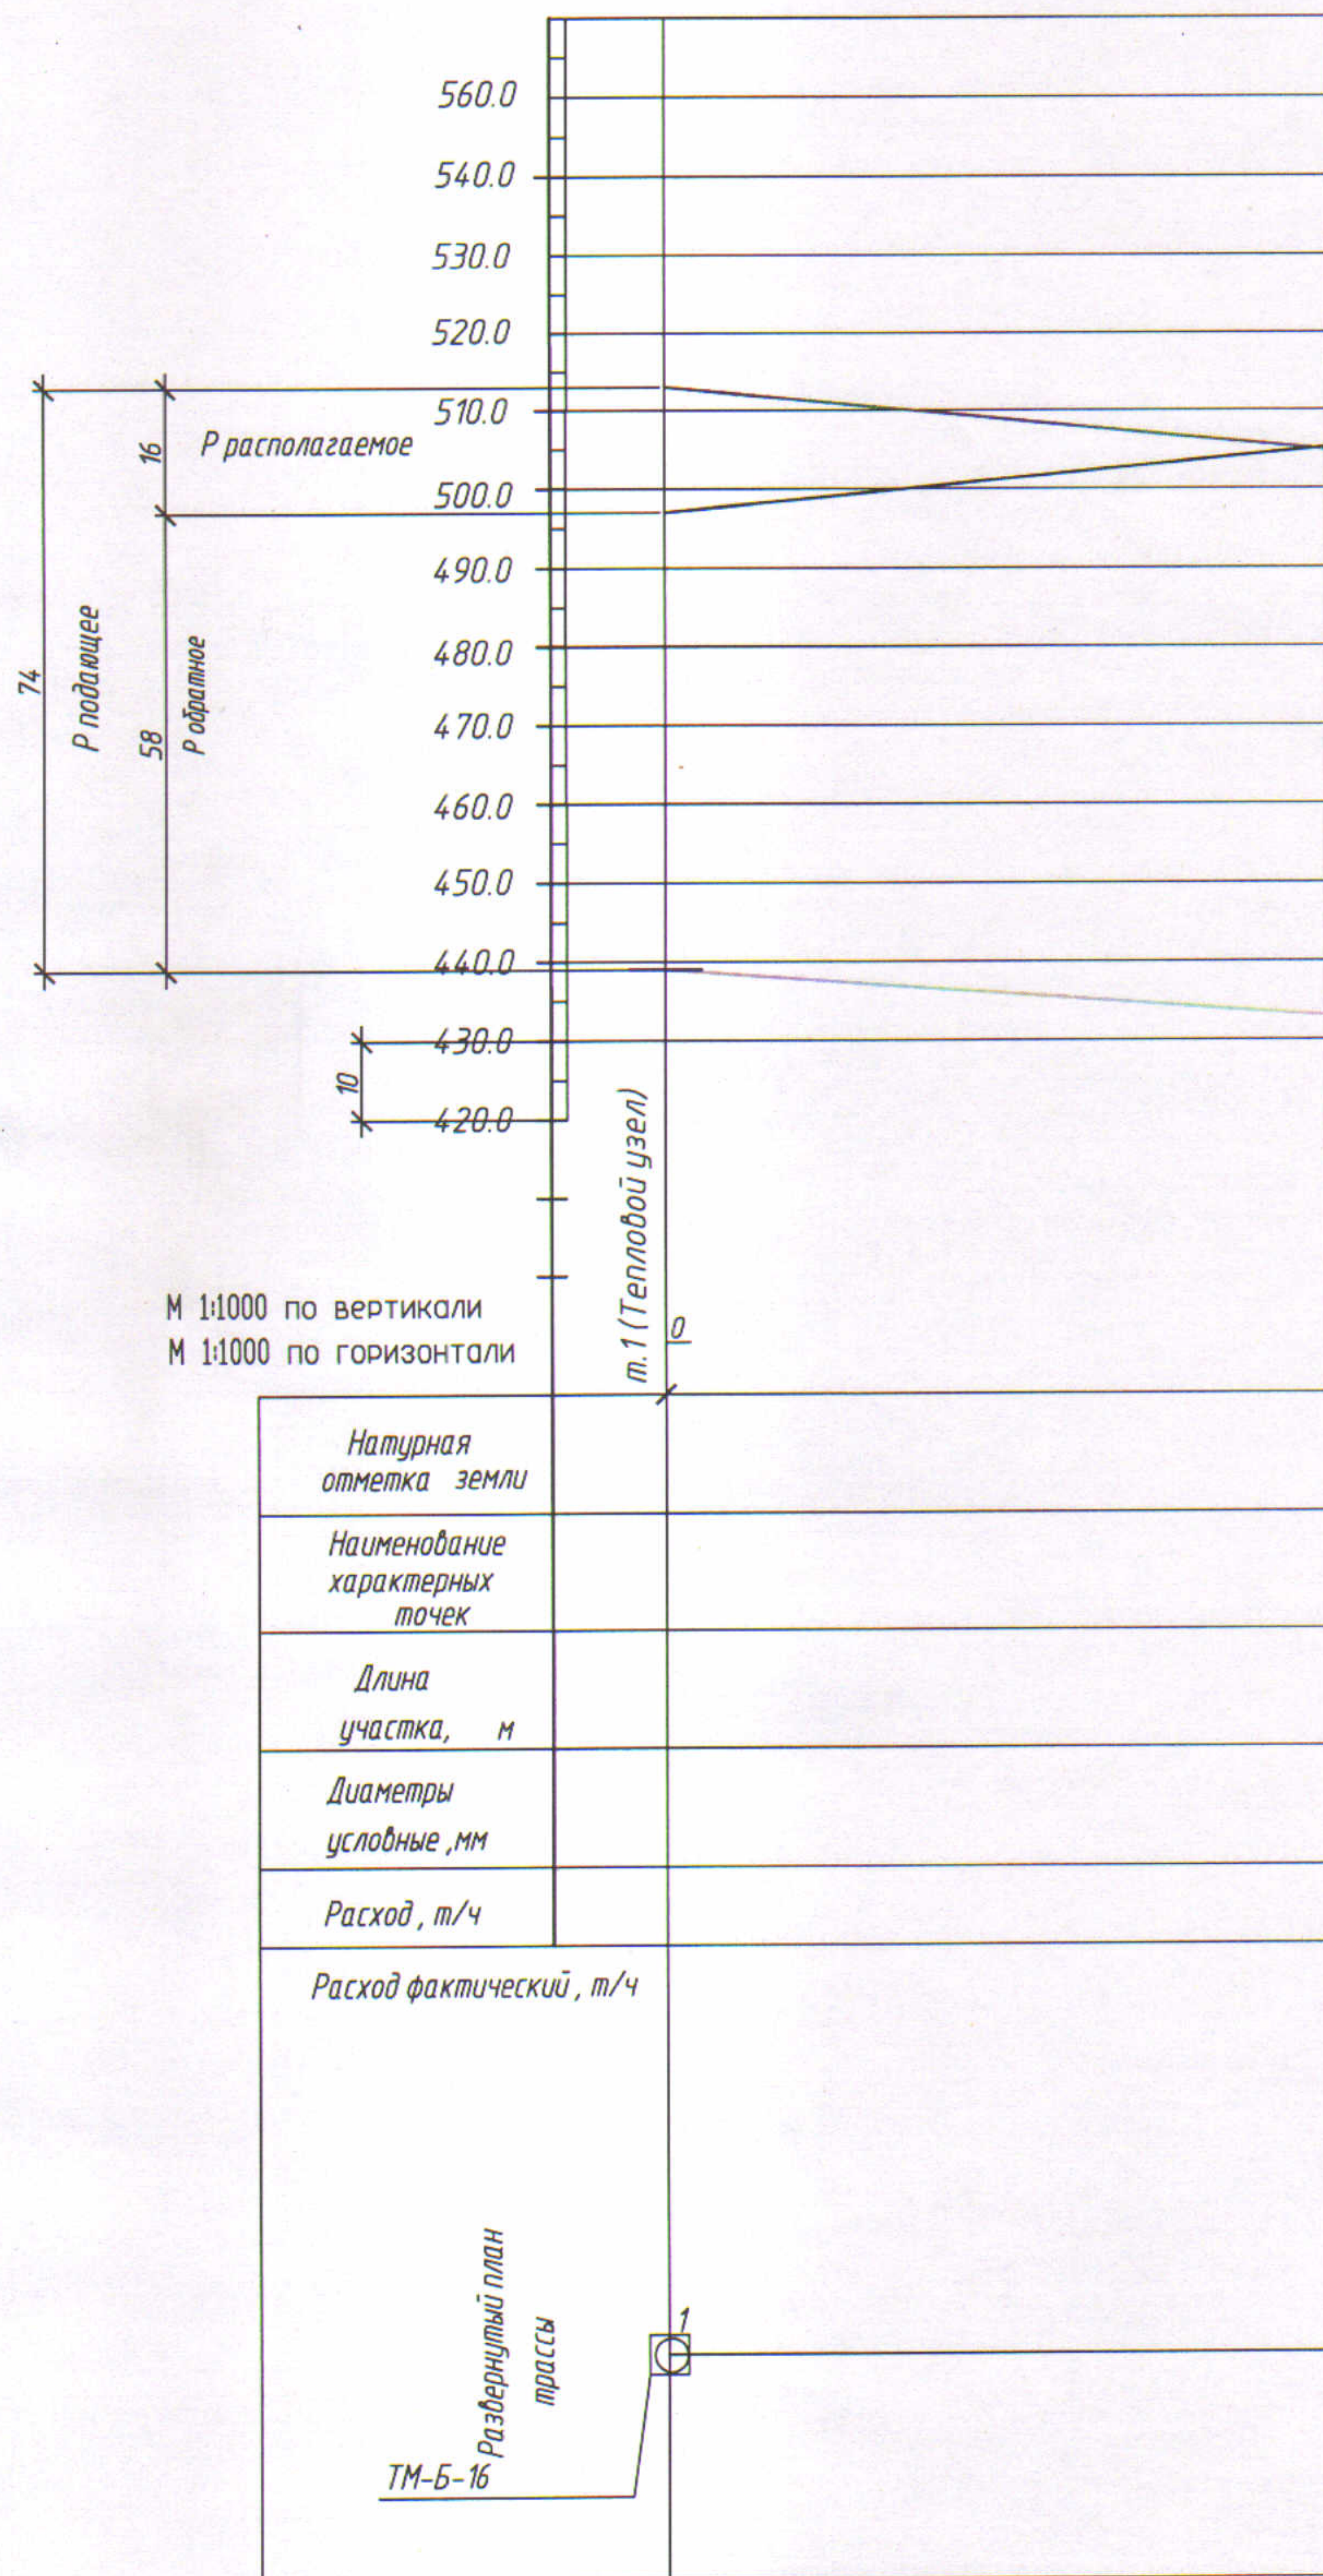

на отопительный сезон 2025-2026г.

Утверд. Бондаренко И.Е.

Маслов