


Пьезометрический график

от ТМ-Б-15 до ул. Разведочная, 17а

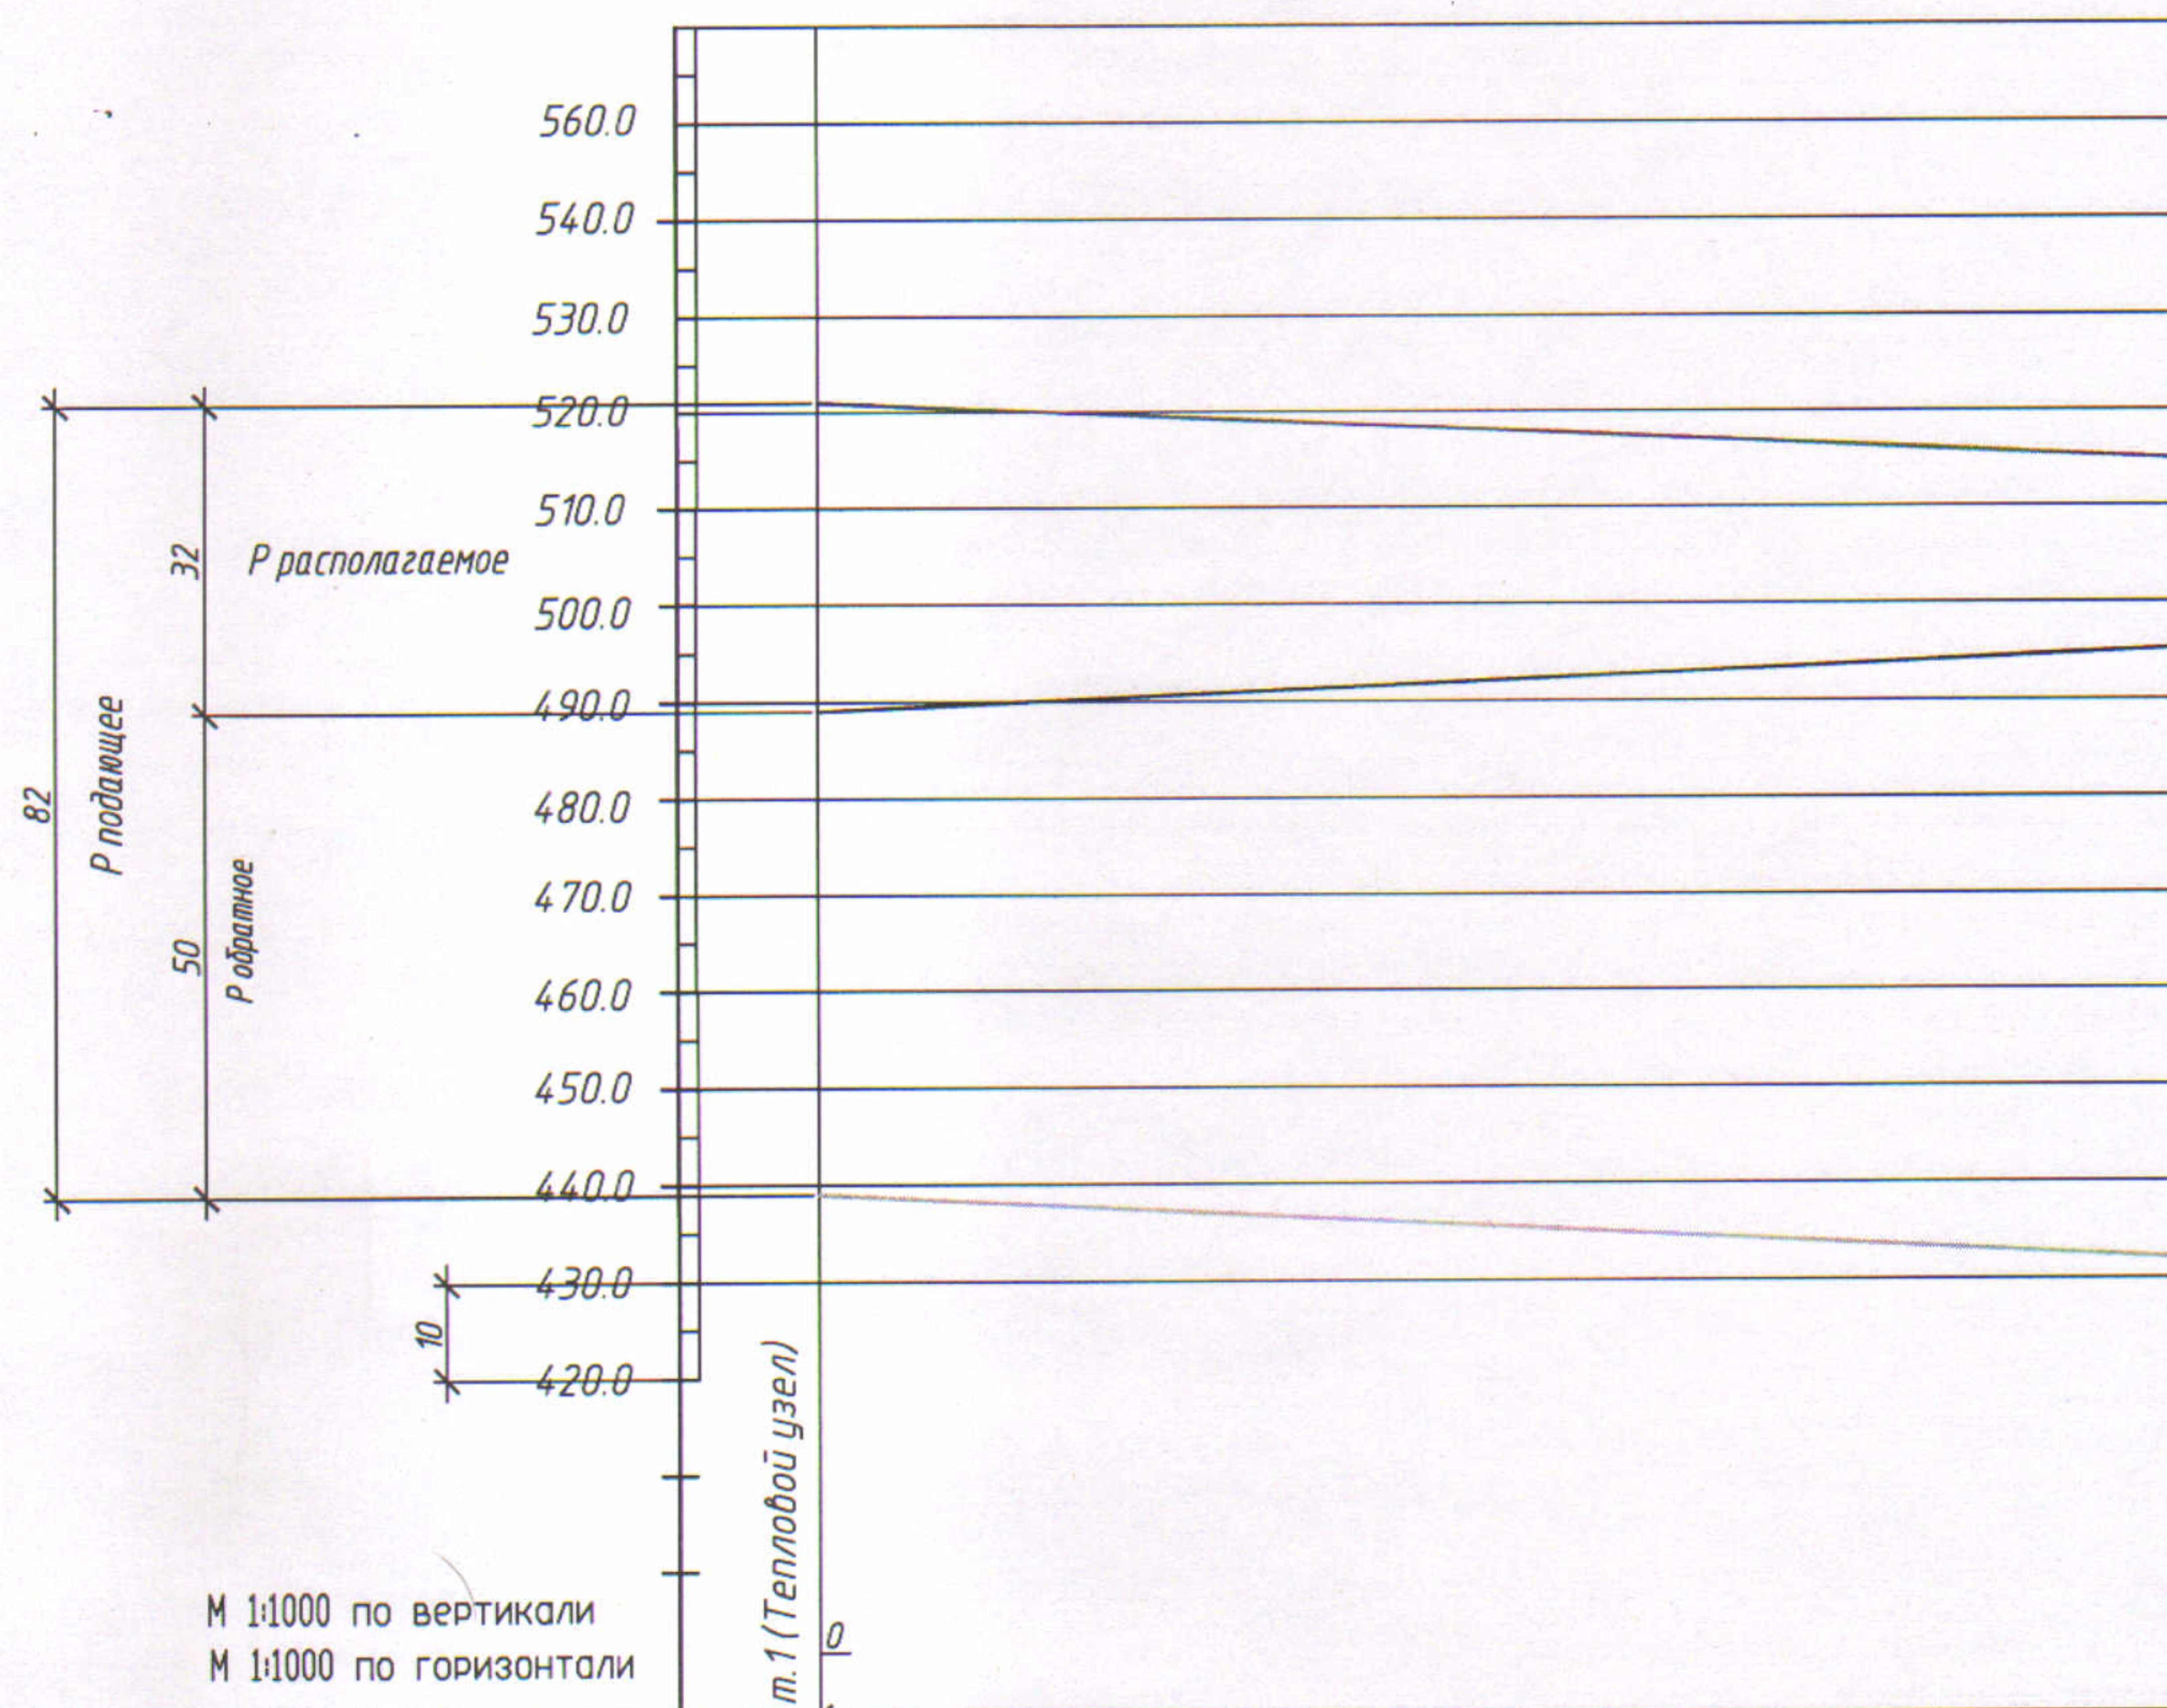

Натурная отметка земли	
Наименование характерных точек	
Длина участка, м	
Диаметры условные, мм	
Расход, т/ч	
Расход фактический, т/ч	
Развернутый план трассы ТМ-Б-15	

на отопительный сезон 2025-2026г

Утверд. Бондаренко И.Е.