


Пьезометрический график

от ТМ-Б-18 до ул. Белореченский, 342

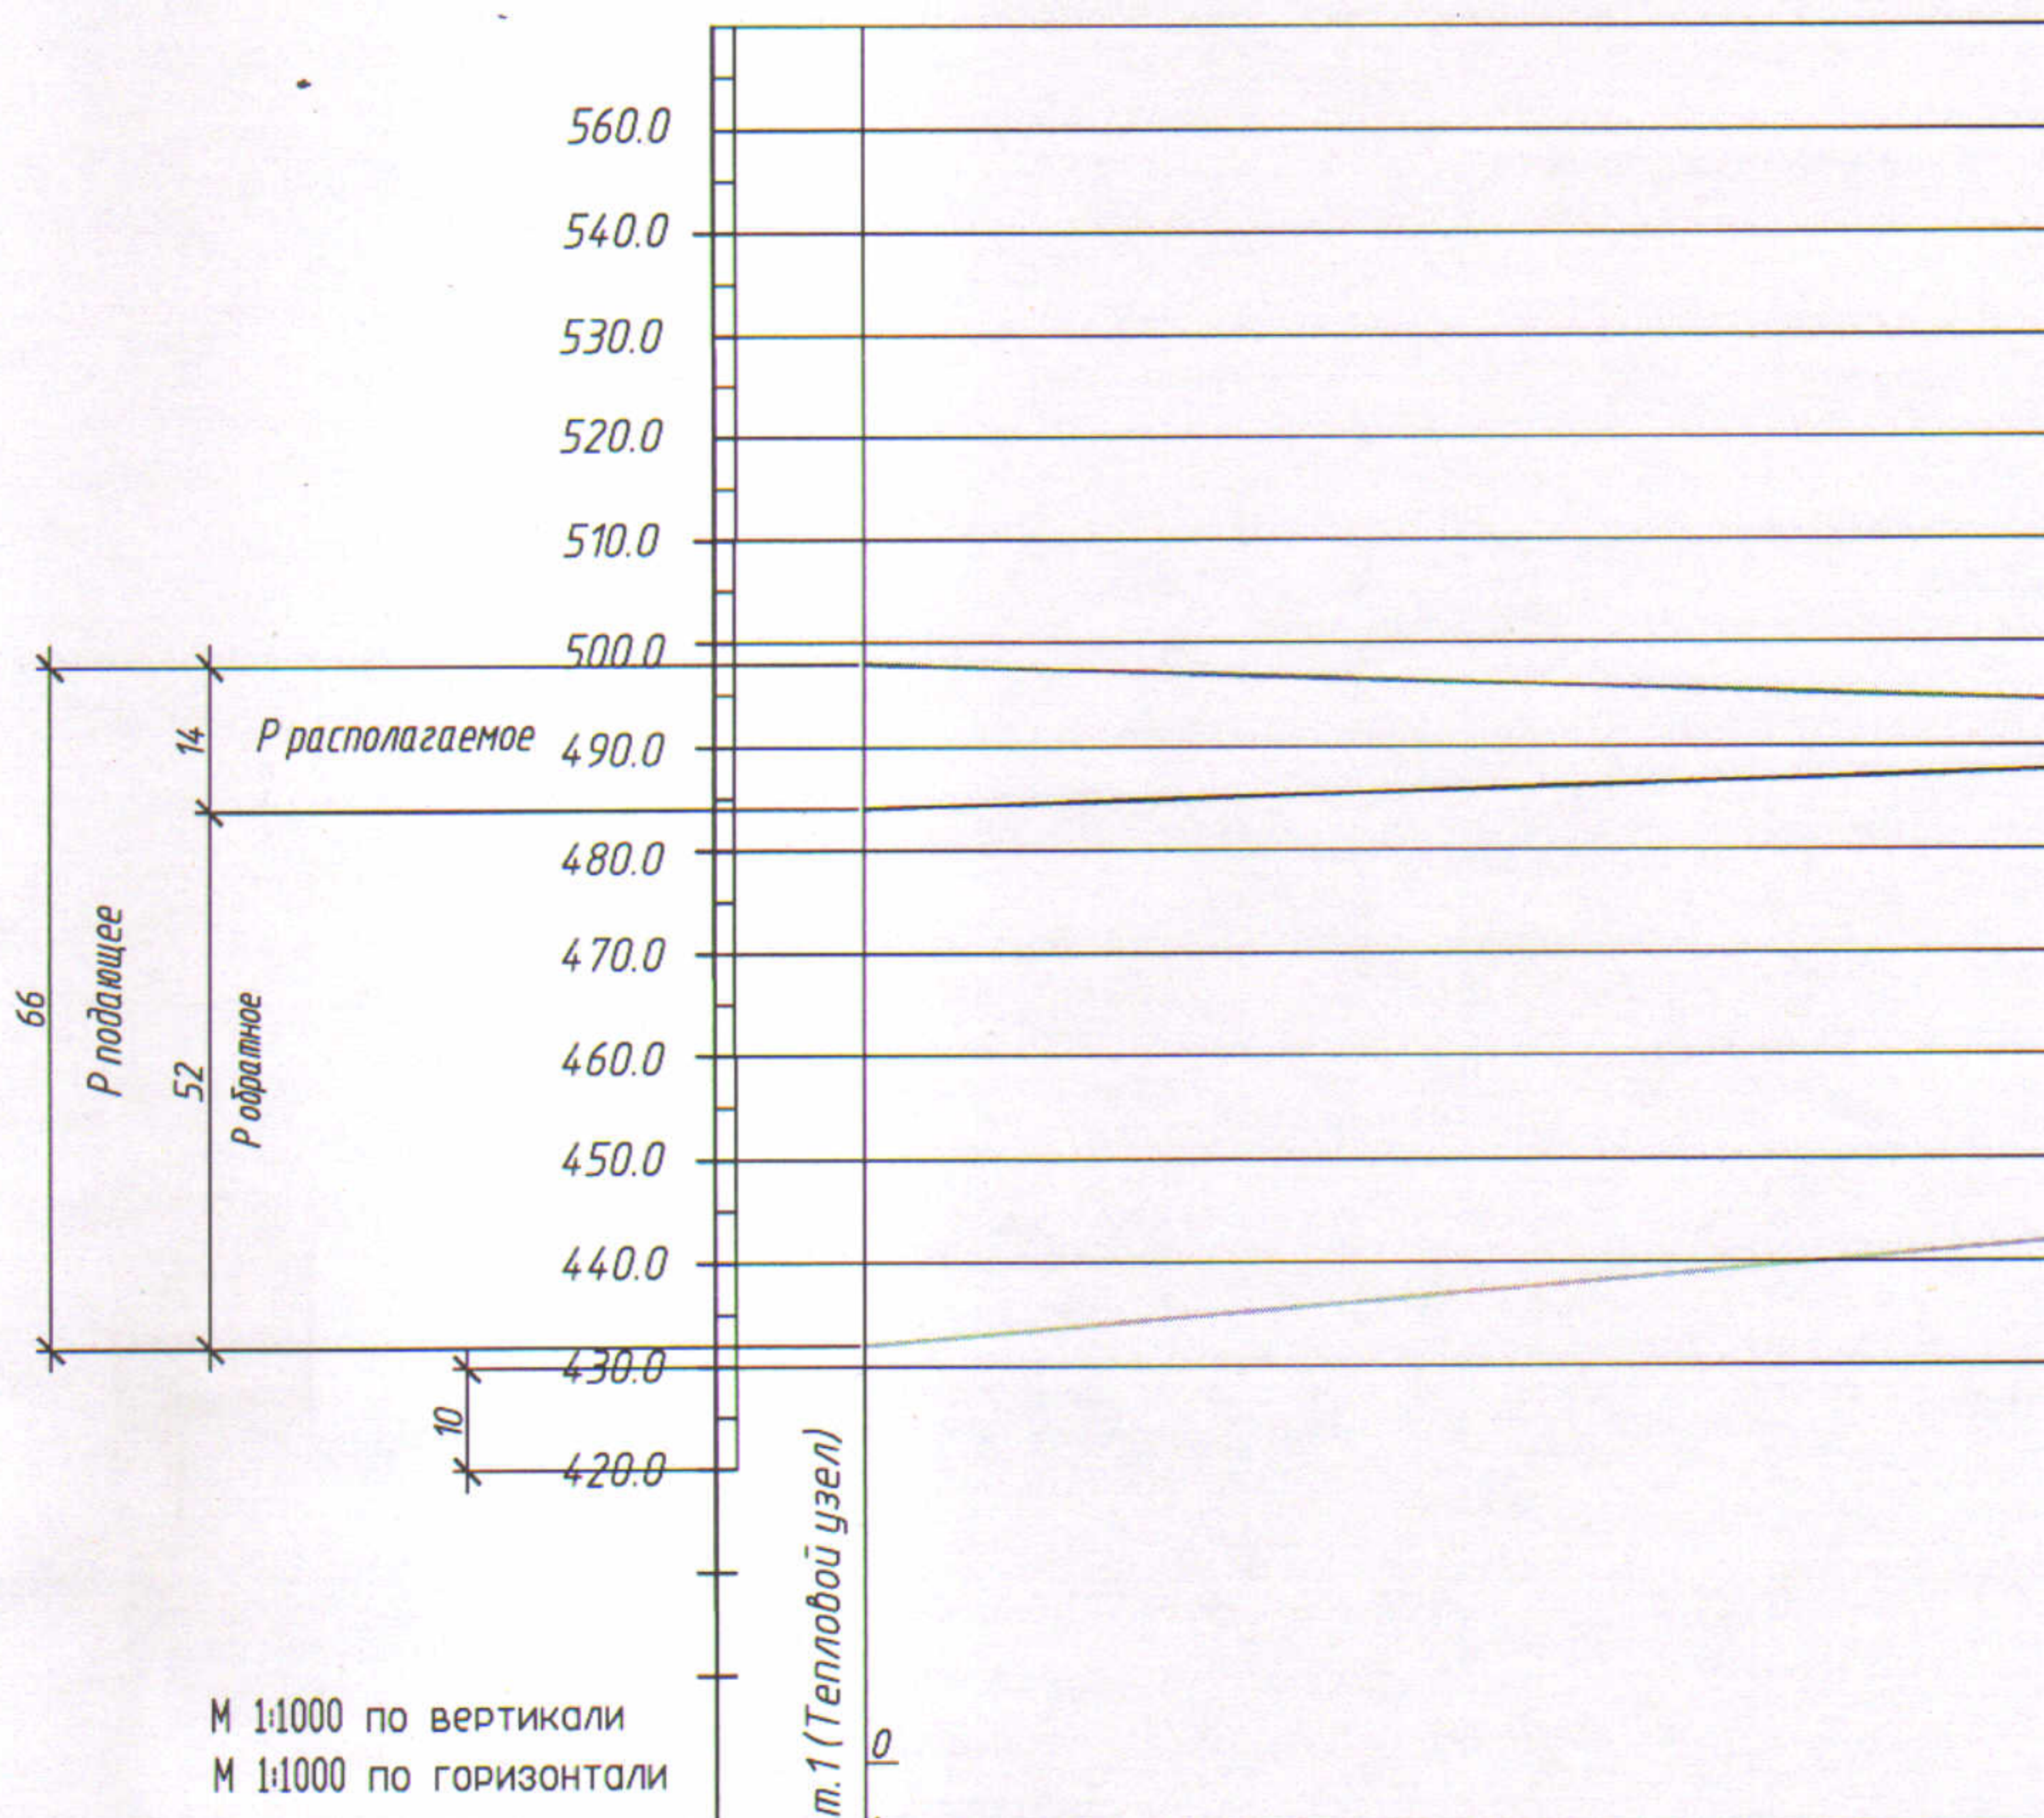

Натурная отметка земли	
Наименование характерных точек	
Длина участка, м	
Диаметры условные, мм	
Расход, т/ч	
Расход фактический, т/ч	
Развернутый план трассы	ТМ-Б-18

на отопительный сезон 2025-2026г.

Утверд. Бондаренко И.Е.

[Signature]