


Пьезометрический график

от ТМ-Б-04 до СХ ПАО "Белореченское"

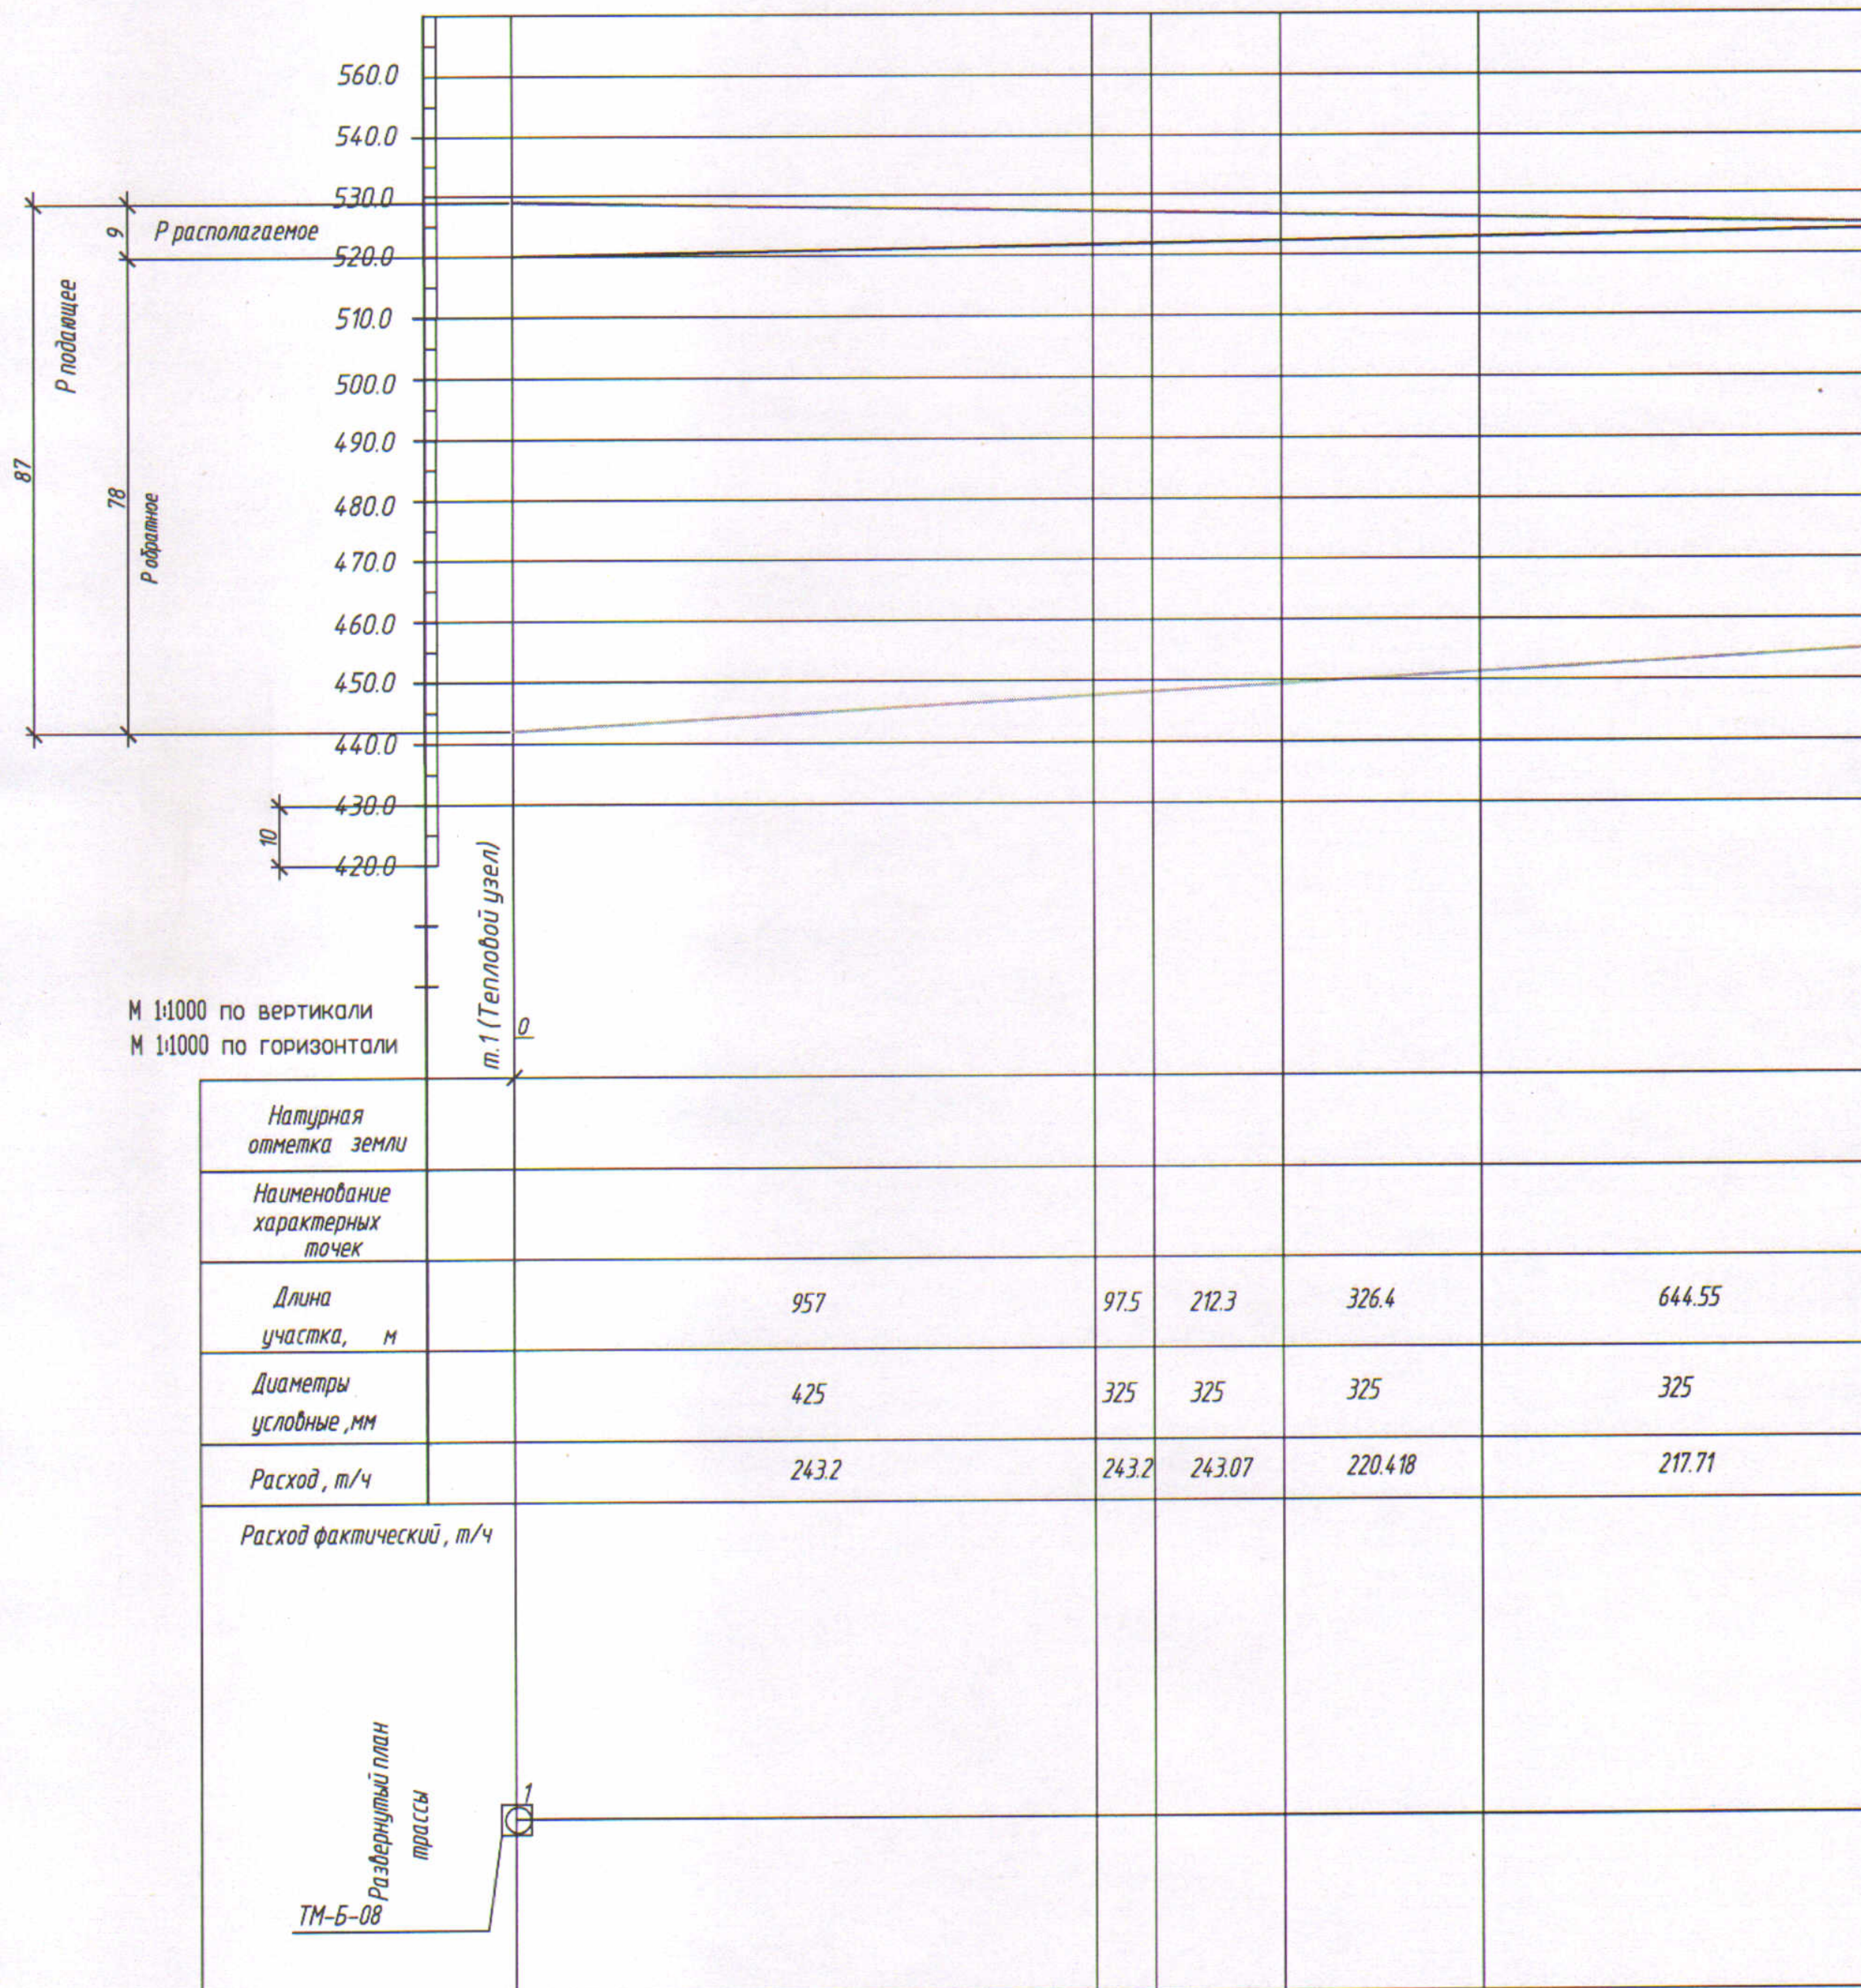

на отопительный сезон 2025-2026г.

Утверд. Бондаренко И.Е.

И.Е. Бондаренко