


Пьезометрический график

от ТМ-Б-04 до СХПК "Усольский свинокомплекс"

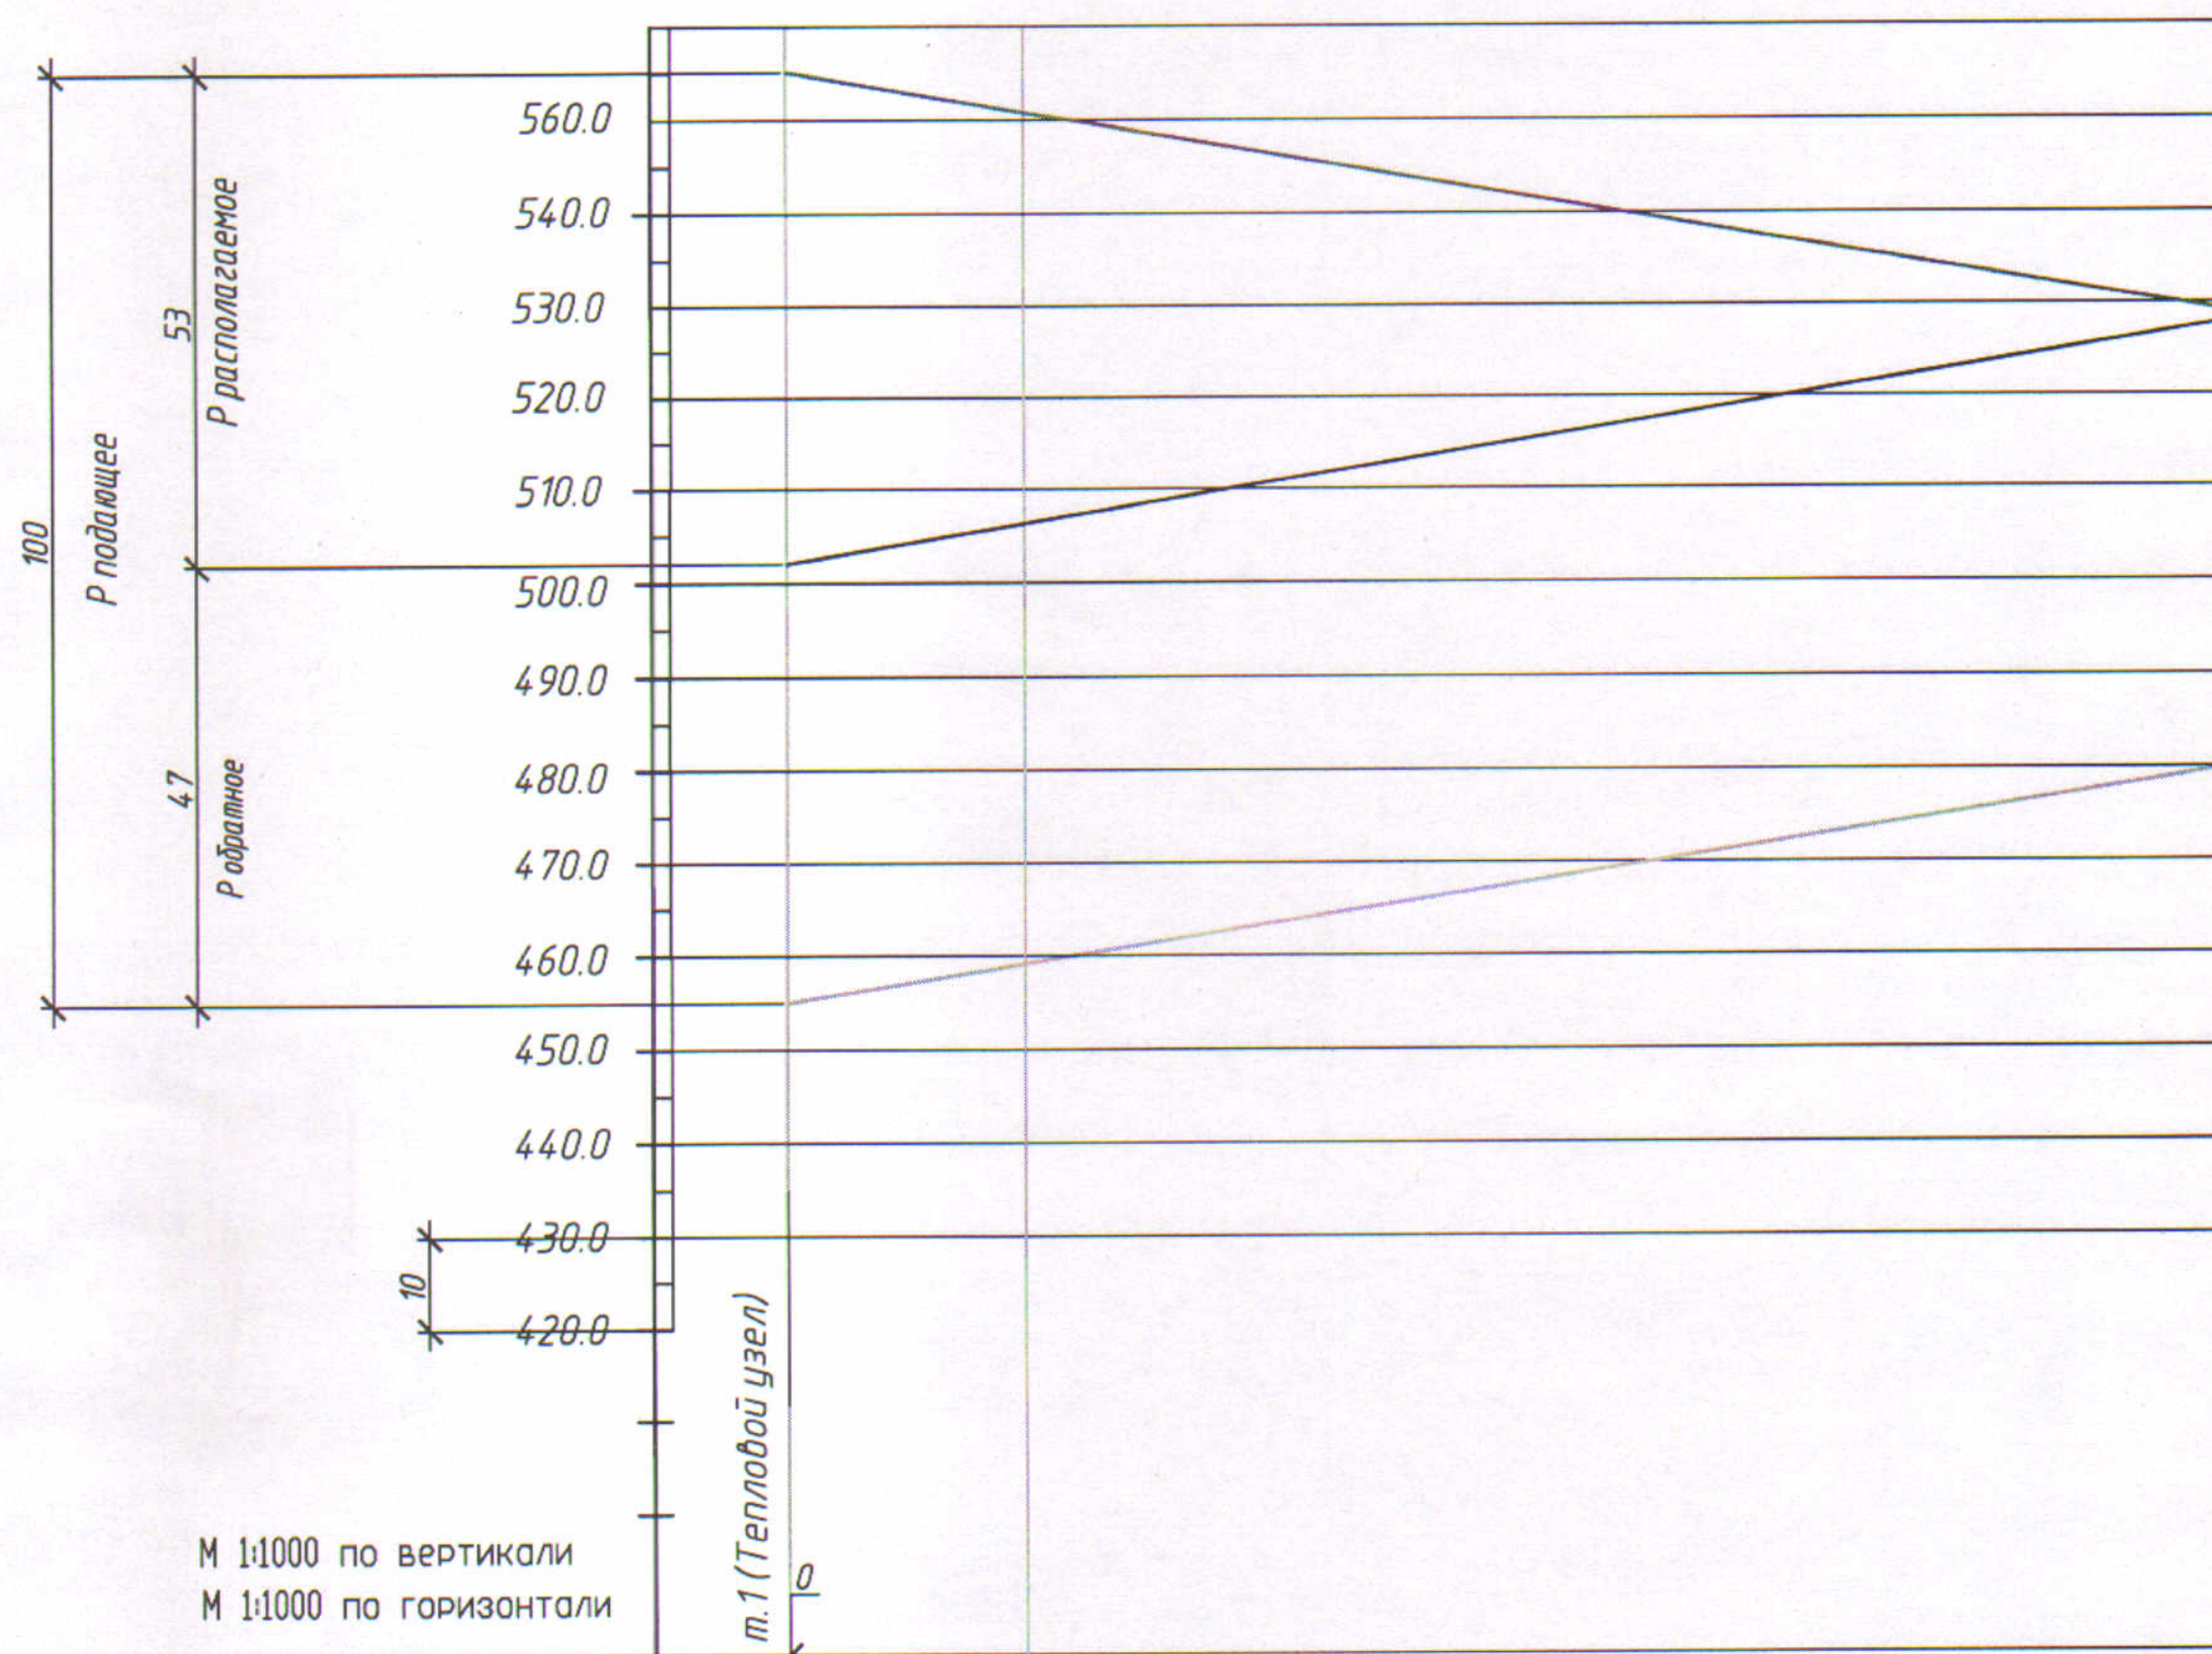

Натурная отметка земли			
Наименование характерных точек			
Длина участка, м	255	1297	
Диаметры условные, мм	325	325	
Расход, т/ч	501.7	501.7	
Расход фактический, т/ч			
Развернутый план трассы ТМ-Б-04			

на отопительный сезон 2025-2026г.

Утверд. Бондаренко И.Е.